



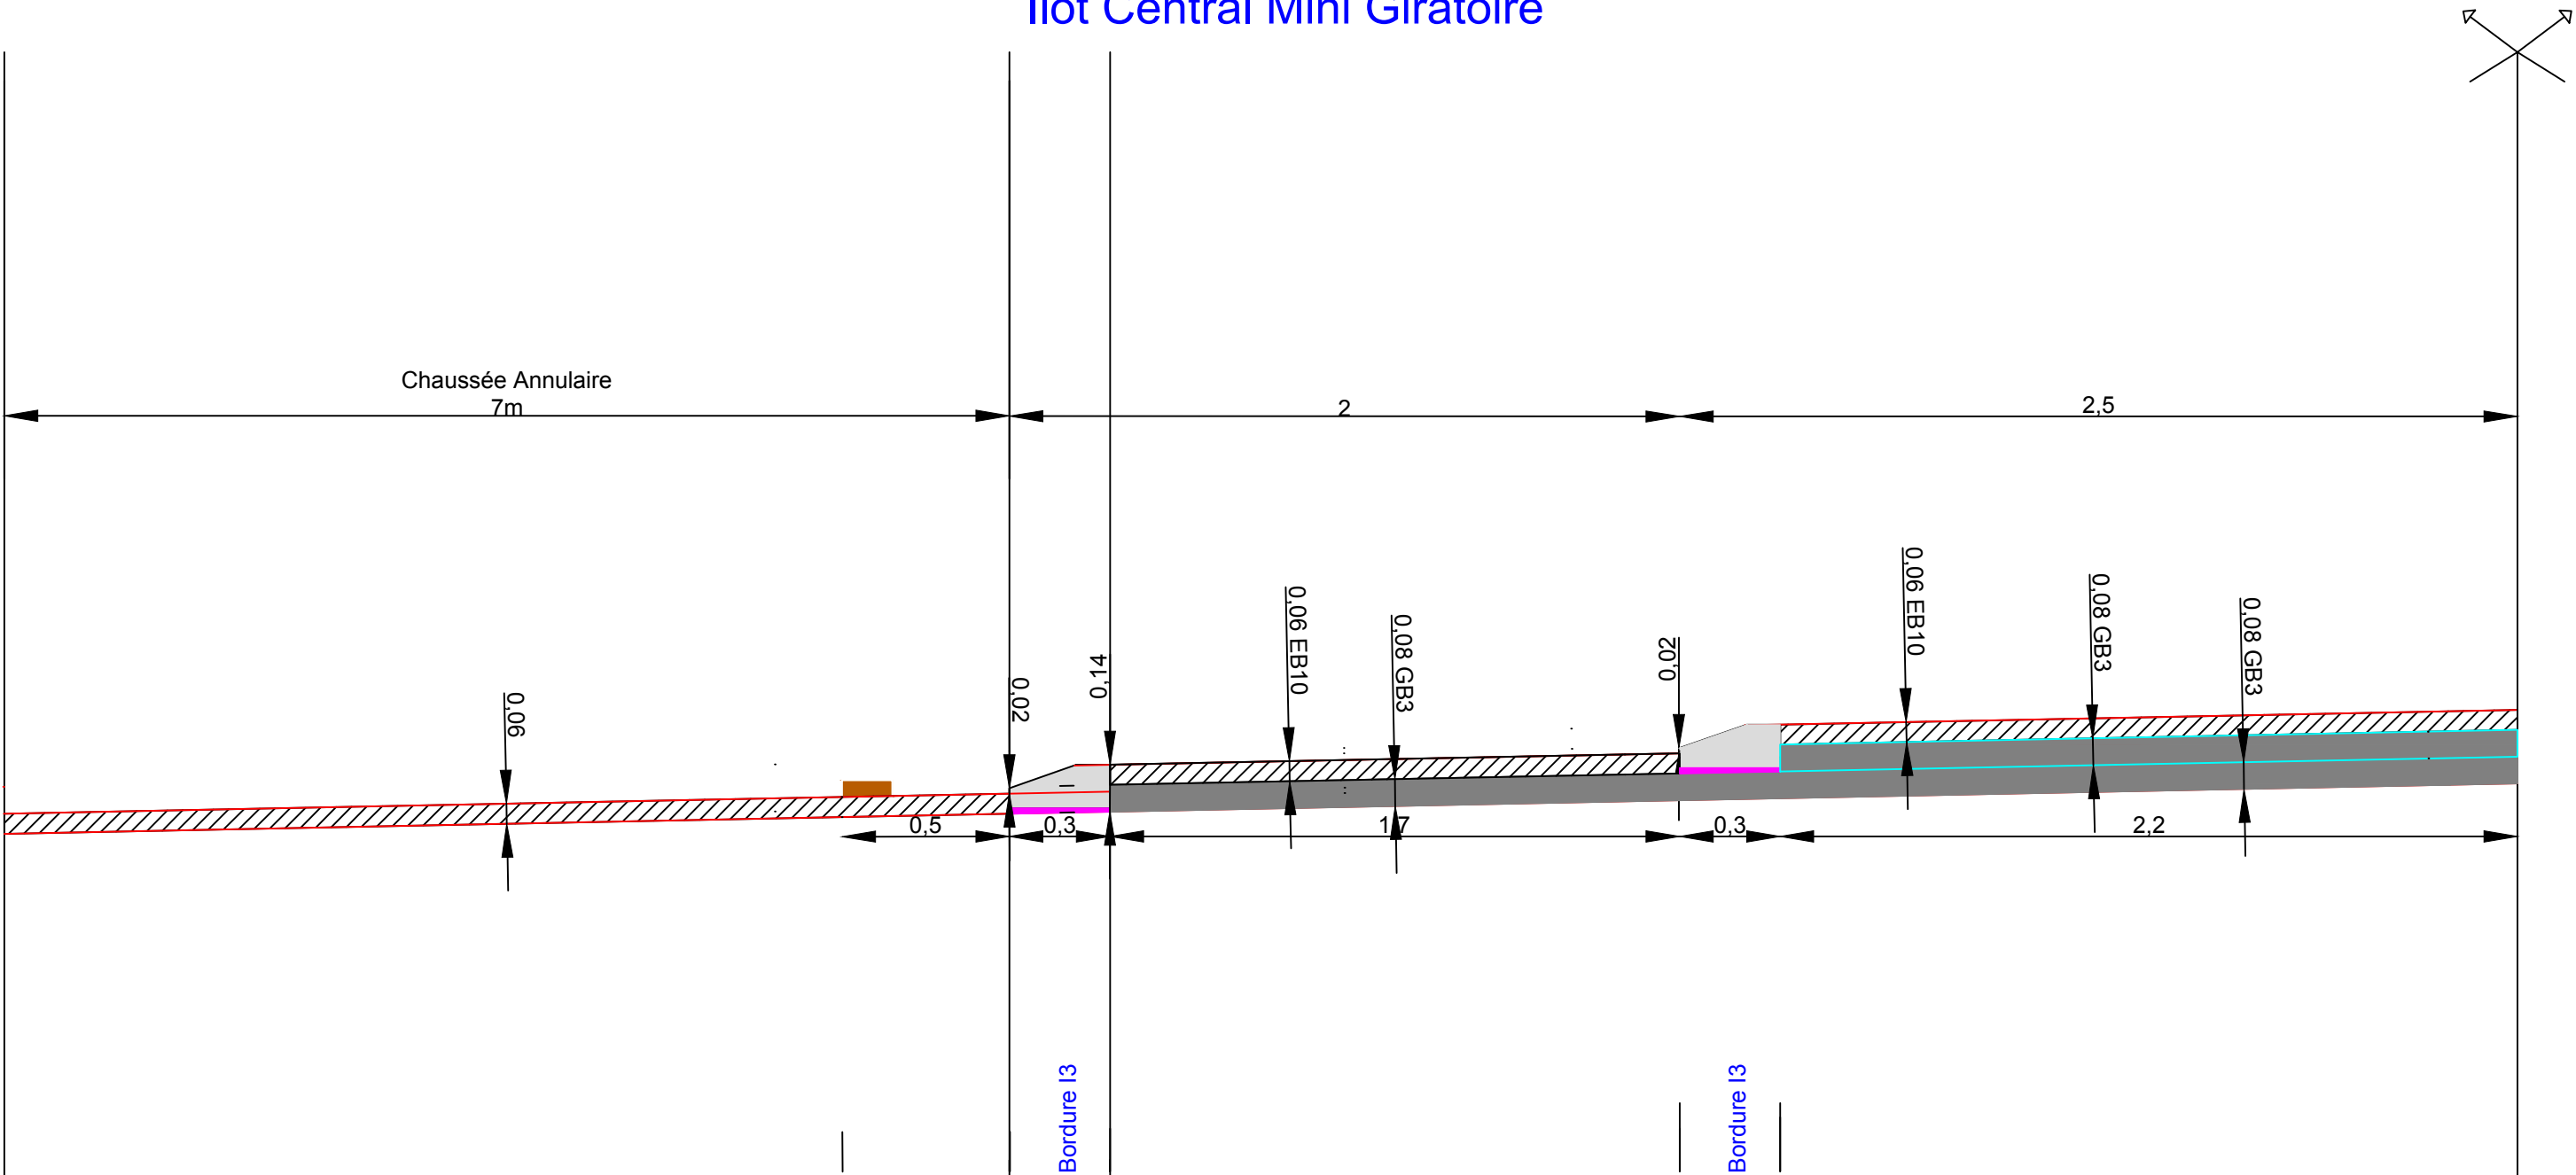


Ilot Central Mini Giratoire

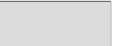

- Légendes :
-  : Rabattage chaussée existante 0.06m
 -  : EB10 0.06m
 -  : Scellement
 -  : GB 0/14 0.08m

Zone d'Aménagement Concerté
Les Mesneux
Marne (51)

Travaux de viabilisation

Dossier de Consultation des Entreprises
Profil en Travers

Maîtrise d'Ouvrage : SAS Partenaire Aménagement



Maîtrise d'Oeuvre : Chambre de Commerce et d'Industrie Marne Ardennes



1^{er} ACCÉLÉRATEUR DES ENTREPRISES

Aménagement

Etudes & Travaux

Site de Reims
12 rue André Huet - CS 60025
51 722 Reims Cedex

Phase :	COM
Echelle :	1/100 ^{ème}
Echelle :	Personnaliser Unités : mètre
Format :	420 * 297 (A3)

Système de projection :	
Ellipsoïde :	IAG-GRS80
Système géodésique :	RGF93 (v2b) CC 49

Date	Indice	Modifications	Dessiné	Validé	Approuvé
21/07/2025	00	Création du document	EG/JM	EL	MJL
Fichier	C:\Users\j.mackpayem\CCI Région Grand Est\CCI Marne Ardennes - Aménagement - Aménagement\ETUDES ET TRAVAUX\LOT - Les Mesneux\Marché Travaux - Viabilisation\TVX VIAB\Pièce technique\Dossier de plans\LOT-Les Mesneux CPT.dwg				