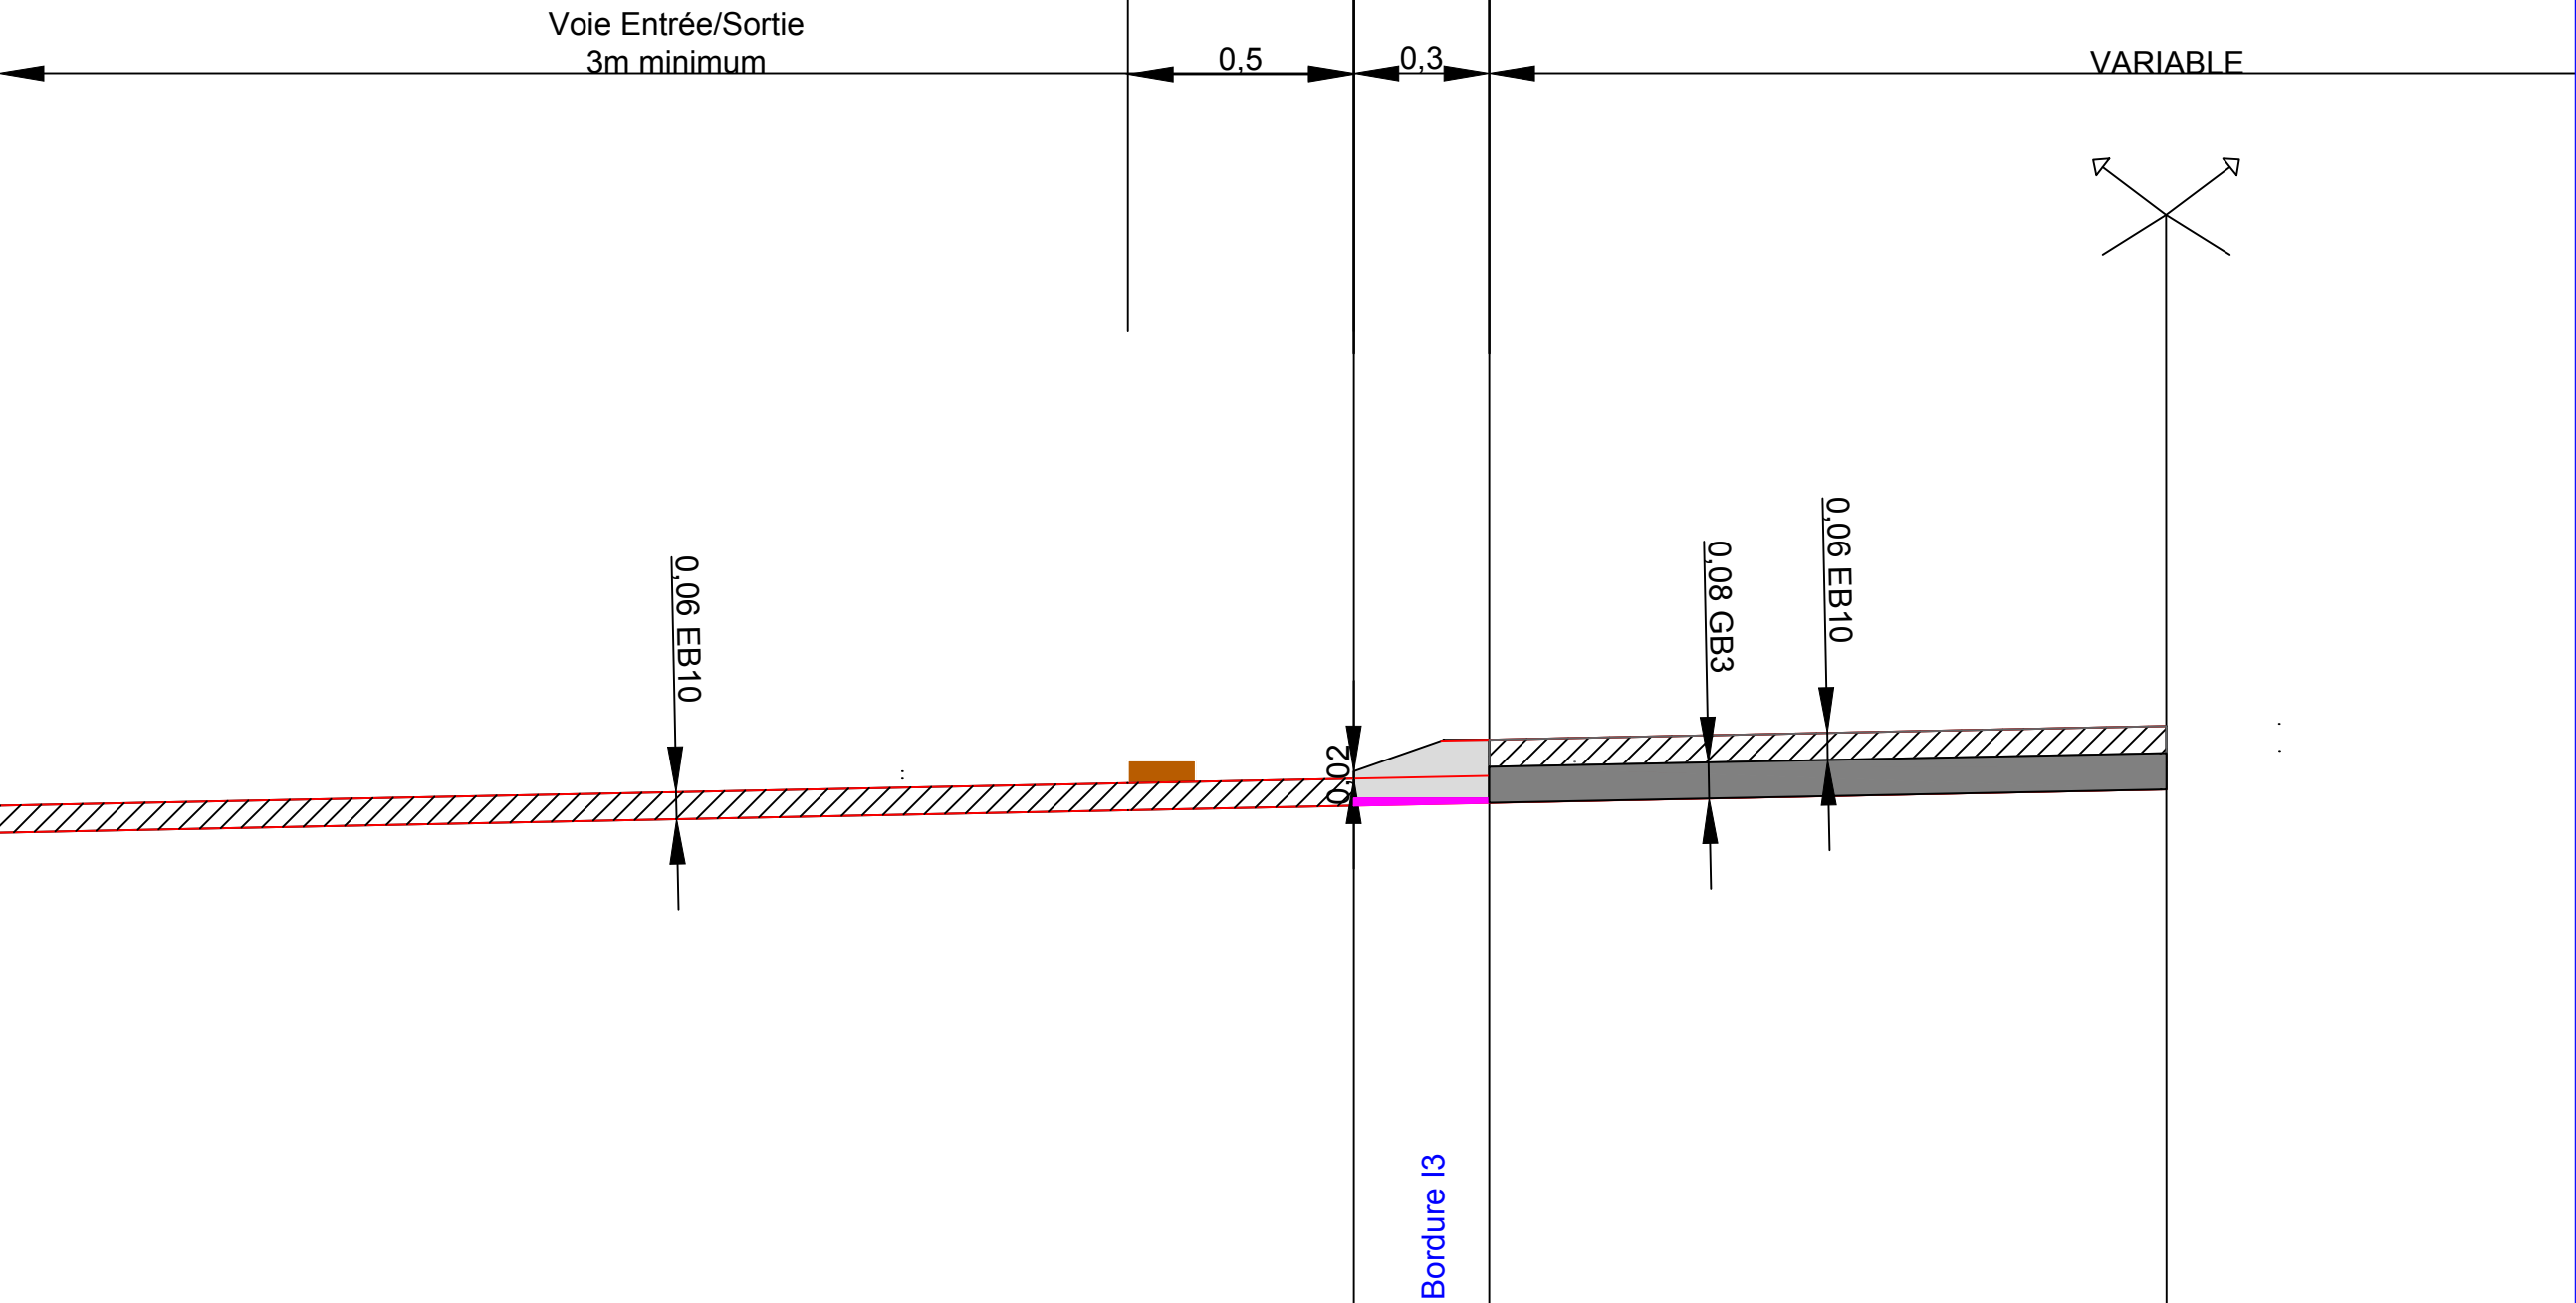
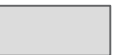
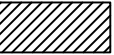

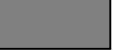


Ilot séparateur Mini Giratoire



Légendes :

-  : Rabattage chaussée existante 0.06m
-  : EB10 0.06m
-  : Scellement
-  : GB 0/14 0.08m

Zone d'Aménagement Concerté  
Les Mesneux  
Marne (51)

Travaux de viabilisation

Dossier de Consultation des Entreprises  
Profil en Travers

Maîtrise d'Ouvrage : SAS Partenaire Aménagement



Maîtrise d'Oeuvre : Chambre de Commerce et d'Industrie Marne Ardennes



1<sup>er</sup> ACCÉLÉRATEUR DES ENTREPRISES

Aménagement

Etudes & Travaux

Site de Reims  
12 rue André Huet - CS 60025  
51 722 Reims Cedex

Phase :	COM
Echelle :	1/100 <sup>ème</sup>
Echelle :	Personnaliser Unités : mètre
Format :	420 * 297 (A3)

Système de projection :	
Ellipsoïde :	IAG-GRS80
Système géodésique :	RGF93 (v2b) CC 49

Date	Indice	Modifications	Dessiné	Validé	Approuvé
21/07/2025	00	Création du document	EG/JM	EL	MJL
Fichier	C:\Users\j.mackpayem\CCI Région Grand Est\CCI Marne Ardennes - Aménagement - Aménagement\ETUDES ET TRAVAUX\LOT - Les Mesneux\Marché Travaux - Viabilisation\TVX VIAB\Pièce technique\Dossier de plans\LOT-Les Mesneux CPT.dwg				