


Voirie Rurale

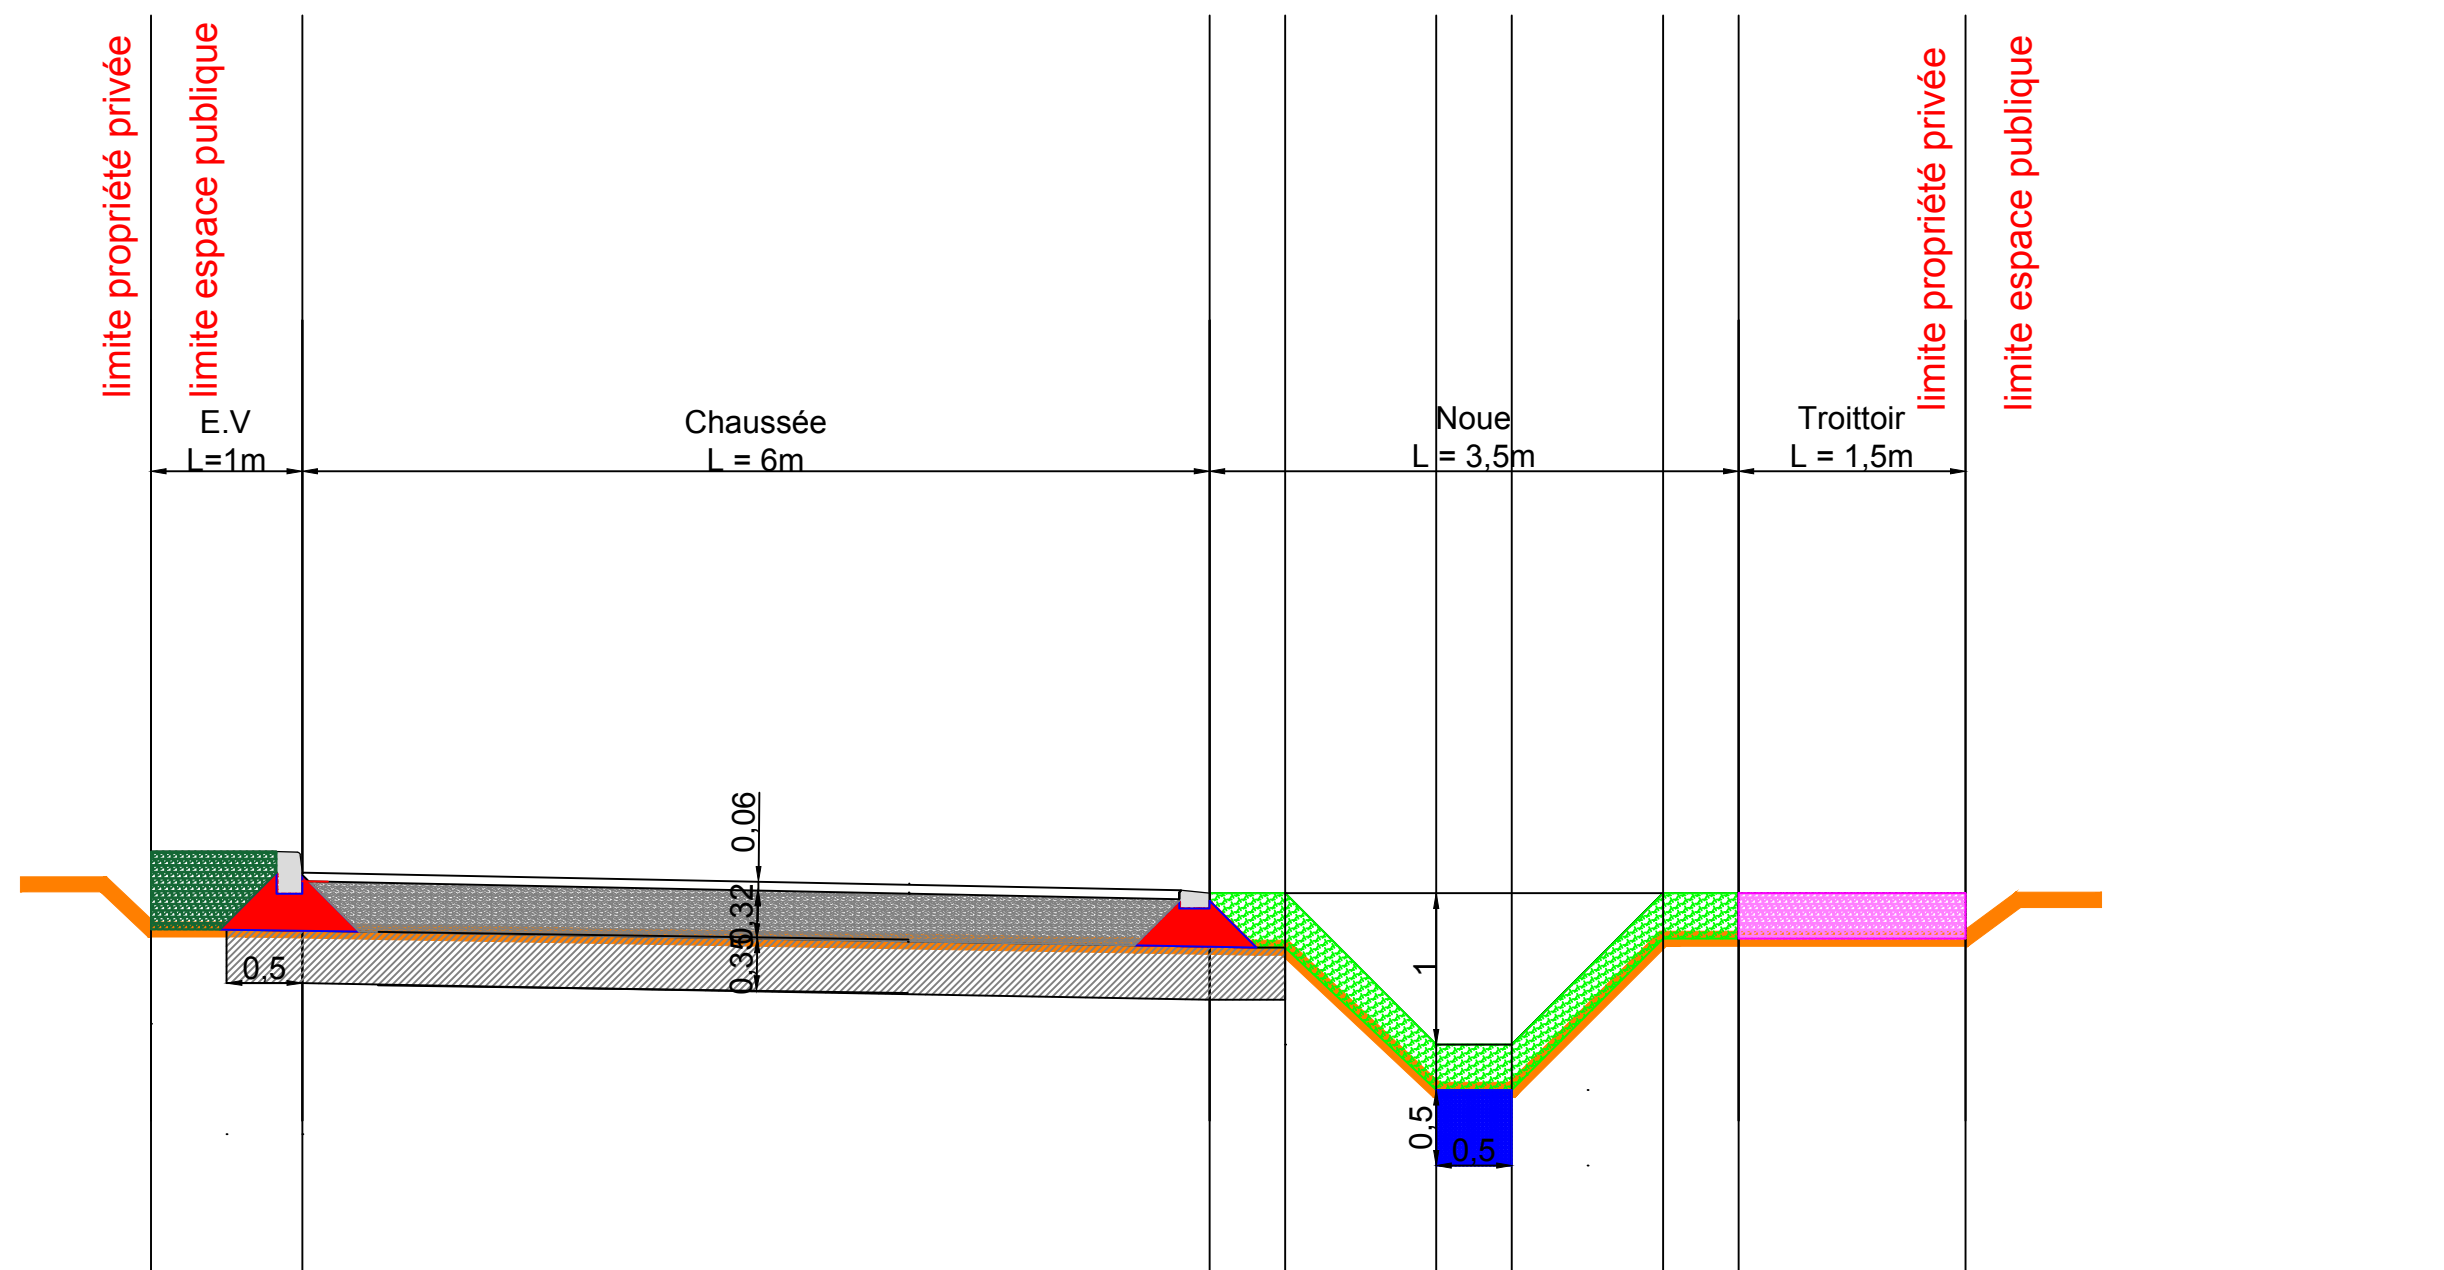

Structure de Chaussée (TC5-30 VRS)
Voirie Principal
Couche de liaison / Roulement : (ép. 0.06m)
Couche de Base Fondation GTLH Classe 3 (ép.0.32)
Couche de Forme: Traitement chaux ciment (ép.0.35) - PF2

Structure Voie mixte piétons/cycles
Enrobé bitumineux (ép.0.03m)
GNT 0/31.5 (ép. 0.25 m)
Géotextile

- Légendes:
- Couche de Liaison / Roulement : (ép.0.06m)
 - Couche de base Fondation : GTLH Classe 3 (ép 0.32m)
 - Couche de Forme : Traitement de sol (ép 0.35m) - PF2
 - Béton de scellement des Bordures
 - Terre végétale
 - Massif drainant sur noue d'infiltration
 - PST / Arase
 - Enrobé bitumineux (ép.0.03m)
 - GNT 0/31.5 (ép. 0.25 m)

Zone d'Aménagement Concerté
Les Mesneux
Marne (51)

Travaux de viabilisation

Dossier de Consultation des Entreprises
Profil en Travers

Maîtrise d'Ouvrage : SAS Partenaire Aménagement



Maîtrise d'Oeuvre : Chambre de Commerce et d'Industrie Marne Ardennes



1^{er} ACCÉLÉRATEUR DES ENTREPRISES

Aménagement

Etudes & Travaux

Site de Reims
12 rue André Huet - CS 60025
51 722 Reims Cedex

| | |
|-----------|----------------------|
| Phase : | COM |
| Echelle : | 1/100 ^{ème} |
| Echelle : | Personnaliser |
| Format : | 420 * 297 (A3) |

| | |
|-------------------------|-------------|
| Système de projection : | |
| Ellipsoïde : | IAG-GRS80 |
| Système géodésique : | RGF93 (v2b) |

| Date | Indice | Modifications | Dessiné | Validé | Approuvé |
|------------|--------|----------------------|---------|--------|----------|
| 21/07/2025 | 00 | Création du document | EG/JM | EL | MJL |
| | | | | | |
| | | | | | |
| | | | | | |
| | | | | | |

Fichier C:\Users\j.mackpayem\CCI Région Grand Est\CCI Marne Ardennes - Aménagement - Aménagement\ETUDES ET TRAVAUX\LOT - Les Mesneux\Marché Travaux - Viabilisation\TVX VIAB\Pièce technique\Dossier de plans\LOT-Les Mesneux CPT.dwg