


Section courante Voie Principale  
Type A

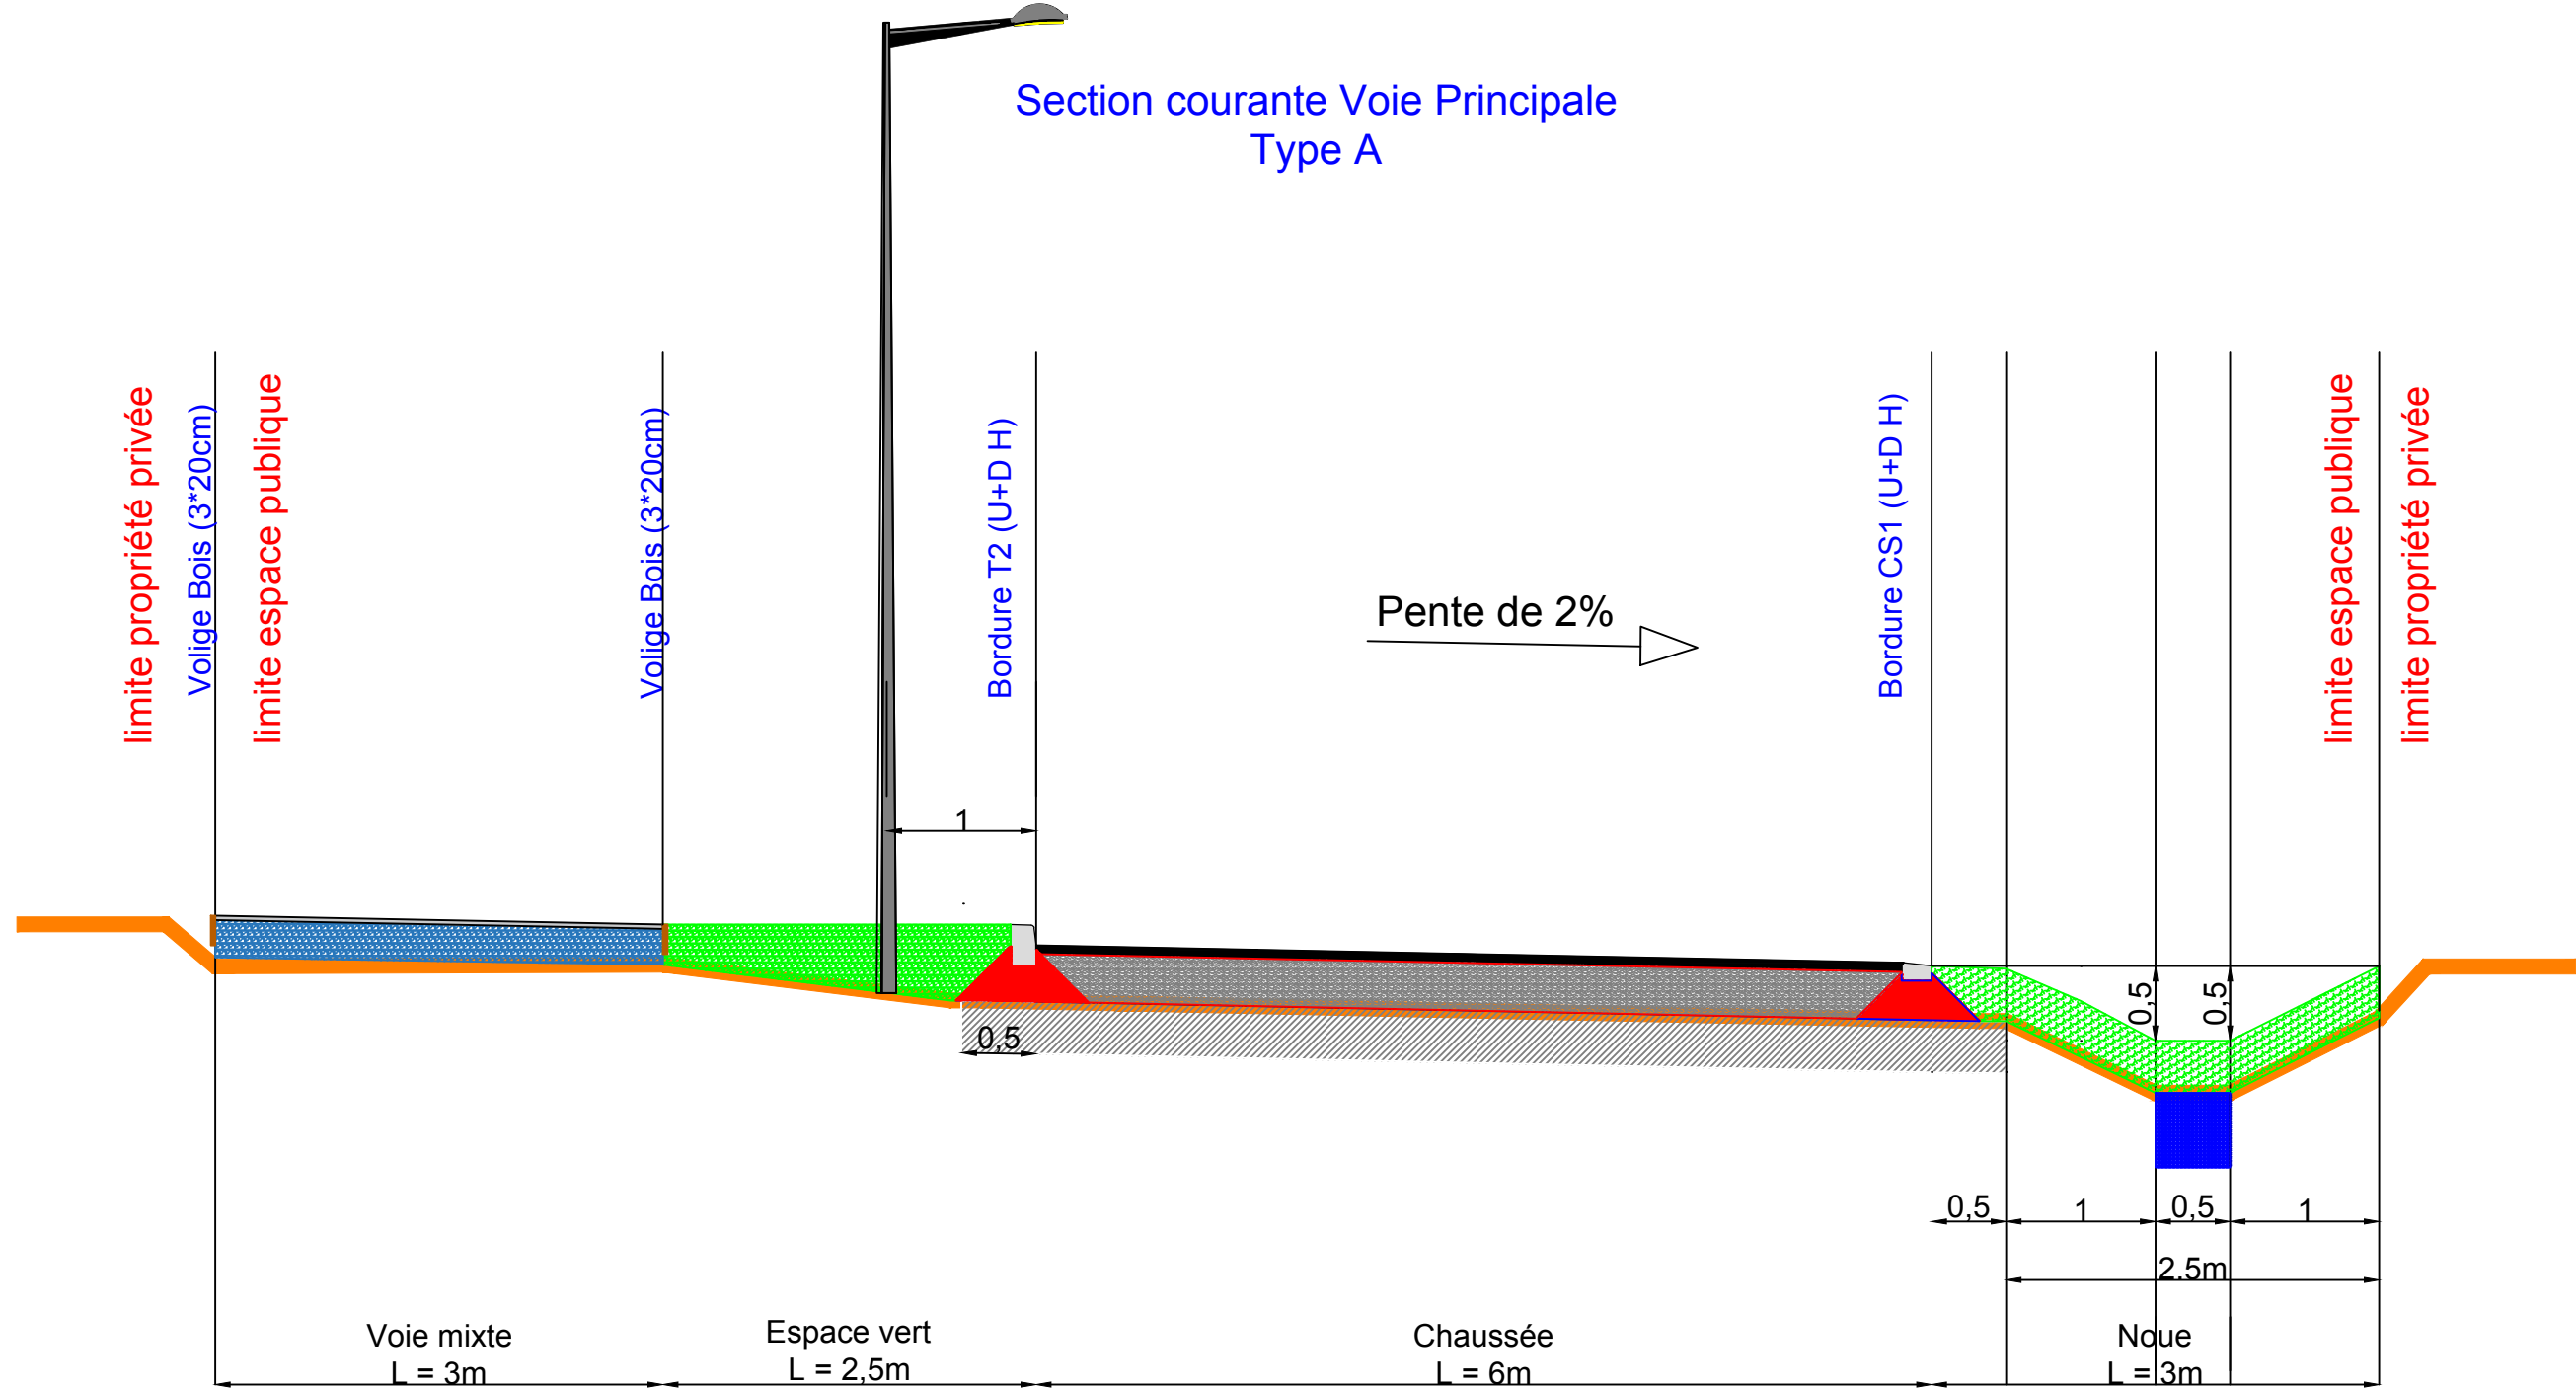

Structure de Chaussée ( TC5-30 VRS)  
Voirie Principale  
Couche de liaison / Roulement : (ép. 0.06m)  
Couche de Base Fondation GTLH Classe 3 (ép.0.32)  
Couche de Forme: Traitement chaux ciment (ép.0.35) - PF2

Structure Voie mixte piétons/cycles  
Enrobé bitumineux (ép.0.03m)  
GNT 0/31.5 (ép. 0.25 m)  
Géotextile

- Légendes:
- EB Voirie : (ép.0.06m)
  - EB Trottoir : (ép.0.03m)
  - Couche de base Fondation : GTLH Classe 3 (ép 0.32m)
  - GNT 0/31.5 (ép. 0.25m mini)
  - Béton de scellement des Bordures
  - Terre végétale
  - PST / Arase
  - Couche de Forme : Traitement de sol (ép 0.35m) - PF2
  - Massif drainant sur noue d'infiltration

Zone d'Aménagement Concerté  
Les Mesneux  
Marne (51)

Travaux de viabilisation

Dossier de Consultation des Entreprises  
Profil en Travers

Maîtrise d'Ouvrage : SAS Partenaire Aménagement



Maîtrise d'Oeuvre : Chambre de Commerce et d'Industrie Marne Ardennes



1<sup>er</sup> ACCÉLÉRATEUR DES ENTREPRISES

Aménagement

Etudes & Travaux

Site de Reims  
12 rue André Huet - CS 60025  
51 722 Reims Cedex

Phase :	COM
Echelle :	1/100 <sup>ème</sup>
Echelle :	Personnaliser Unités : mètre
Format :	420 * 297 (A3)

Système de projection :	
Ellipsoïde :	IAG-GRS80
Système géodésique :	RGF93 (v2b) CC 49

Date	Indice	Modifications	Dessiné	Validé	Approuvé
21/07/2025	00	Création du document	EG/JM	EL	MJL
Fichier	C:\Users\j.mackpayem\CCI Région Grand Est\CCI Marne Ardennes - Aménagement - Aménagement\ETUDES ET TRAVAUX\LOT - Les Mesneux\Marché Travaux - Viabilisation\TVX VIAB\Pièce technique\Dossier de plans\LOT-Les Mesneux CPT.dwg				