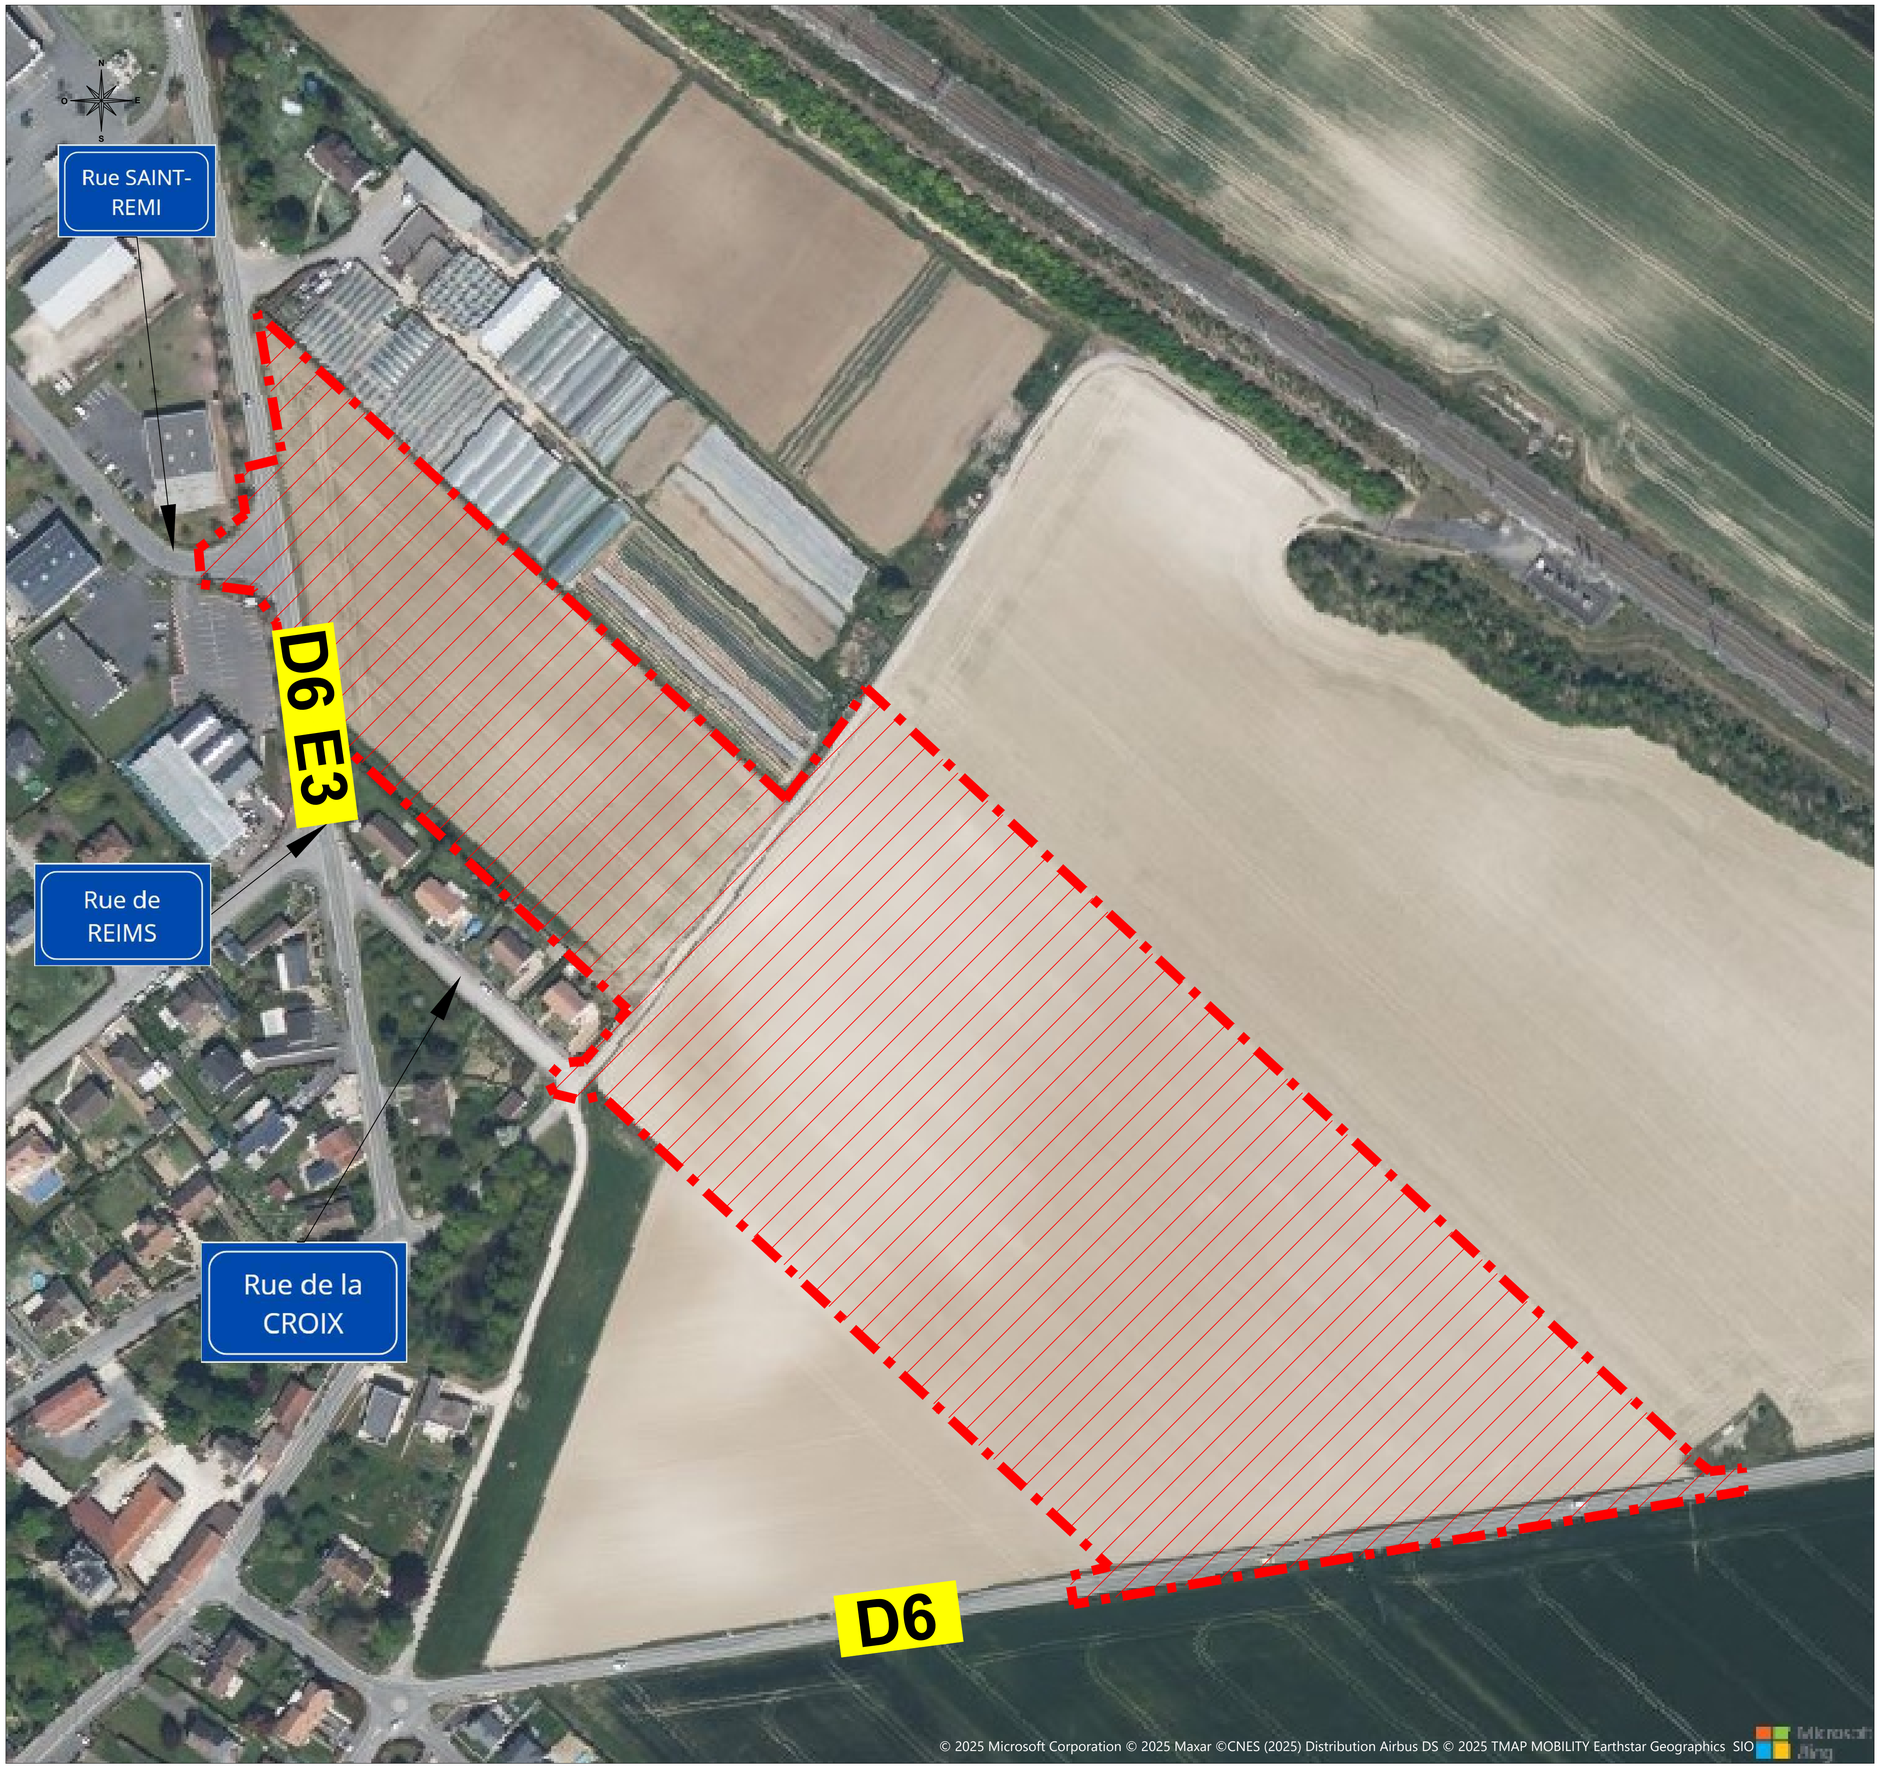

Lotissement Les Mesneux Marne

Travaux de Viabilisation

-

Dossier de Consultation des Entreprise

Plan de Situation

Maîtrise d'Ouvrage : Chambre de Commerce et d'Industrie Marne Ardennes

CCI MARNE ARDENNES
1er ACCÉLÉRATEUR DES ENTREPRISES

Maîtrise d'Oeuvre : Chambre de Commerce et d'Industrie Marne Ardennes

CCI MARNE ARDENNES
1er ACCÉLÉRATEUR DES ENTREPRISES

Aménagement
Etudes & Travaux
Site de Reims
12 rue André Huet - CS 60025
51 722 Reims Cedex

Phase :	COM
Echelle :	1/1000ème
Echelle :	1:1000 — Unités : mètre
Format	ISO full bleed A1 (594.00 x 841.00 mm)
Système de projection :	
Ellipsoïde :	IAG-GRS80
Système géodésique : RGF93 (v2b)	CC 49

Date	Indice	Modifications	Dessiné	Validé	Approuvé
16/06/2025	00	Création du document	EG	JM	EL

Fichier : C:\Users\e.guiborat\CCI Région Grand Est\CCI Marne Ardennes - Aménagement - Aménagement\ETUDES ET TRAVAUX\LOT - Les Mesneux\Marché Travaux - Viabilisation\Pièce technique\Dossier de plans\LOT-Les Mesneux PS.dwg