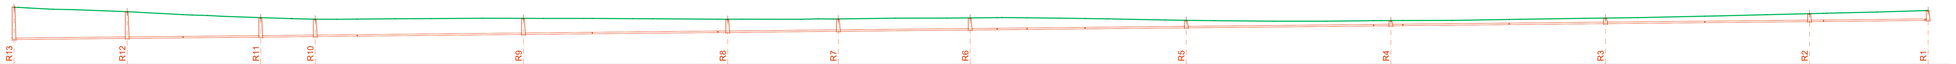

	R13	R12	R11	R10	R9	R8	R7	R6	R5	R4	R3	R2	R1
	92.97	92.44	91.72	91.53	91.63	91.52	91.56	91.68	91.39	91.35	91.66	92.20	92.58
		92.44	91.72	91.53	91.63	91.52	91.56	91.68	91.39	91.35	91.66	92.20	92.58
	89.03	89.17	89.33	89.40	89.65	89.90	90.04	90.20	90.46	90.71	90.98	91.23	91.37
	4.02m	3.27m	2.39m	2.13m	1.98m	1.61m	1.52m	1.48m	0.93m	0.64m	0.69m	0.97m	1.21m
0.00m		27.67m	32.67m	60.34m	13.32m	73.66m	50.93m	124.59m	49.97m	174.56m	27.05m	201.61m	32.24m	233.85m	52.86m	286.71m	50.05m	336.76m	52.50m	389.26m	49.90m	439.16m	29.00m	468.16m
	200 PVC CR8 EU																							
	0.5%																							

Lotissement
Les Mesneux 51370
Parc d'Activités Les Vianneries II

Travaux de Viabilisation

–

Dossier de Consultation des Entreprise

Profil Long TN et Voirie Principale

Maîtrise d'Ouvrage : Chambre de Commerce et d'Industrie Marne Ardennes

CCI MARNE ARDENNES
1er ACCÉLÉRATEUR DES ENTREPRISES

Maîtrise d'OEuvre : Chambre de Commerce et d'Industrie Marne Ardennes

CCI MARNE ARDENNES
1er ACCÉLÉRATEUR DES ENTREPRISES

Aménagement
Etudes & Travaux
Site de Reims
12 rue André Hoël - CS 60025
51 722 Reims Cedex

Phase	COM
Echelle	1/1000ème
Echelle	1:1000 — Unités : mètre
Format	Utilisateur 1 (1260.00 x 594.00 mm)

Système de projection

Ellipsoïde : IAG-GRS80
Système géodésique : RGF93 (v2b) — CC 49

Date	Indice	Modifications	Dessiné	Validé	Approuvé
08/08/2025	00	Création du document	EG	JM	EL

Fichier : C:\Users\e.gallucci\CCI Region Grand Est\CCI Marne Ardennes - Aménagement - Amenagement\ETUDES ET TRAVAUX\LOT1 - Les Mesneux\Maitrise Travaux\Viabilisation\TCK VIABILISO\Dce Technique\Dossier de Plan\05\OUT_LM_Profil en Long.dwg