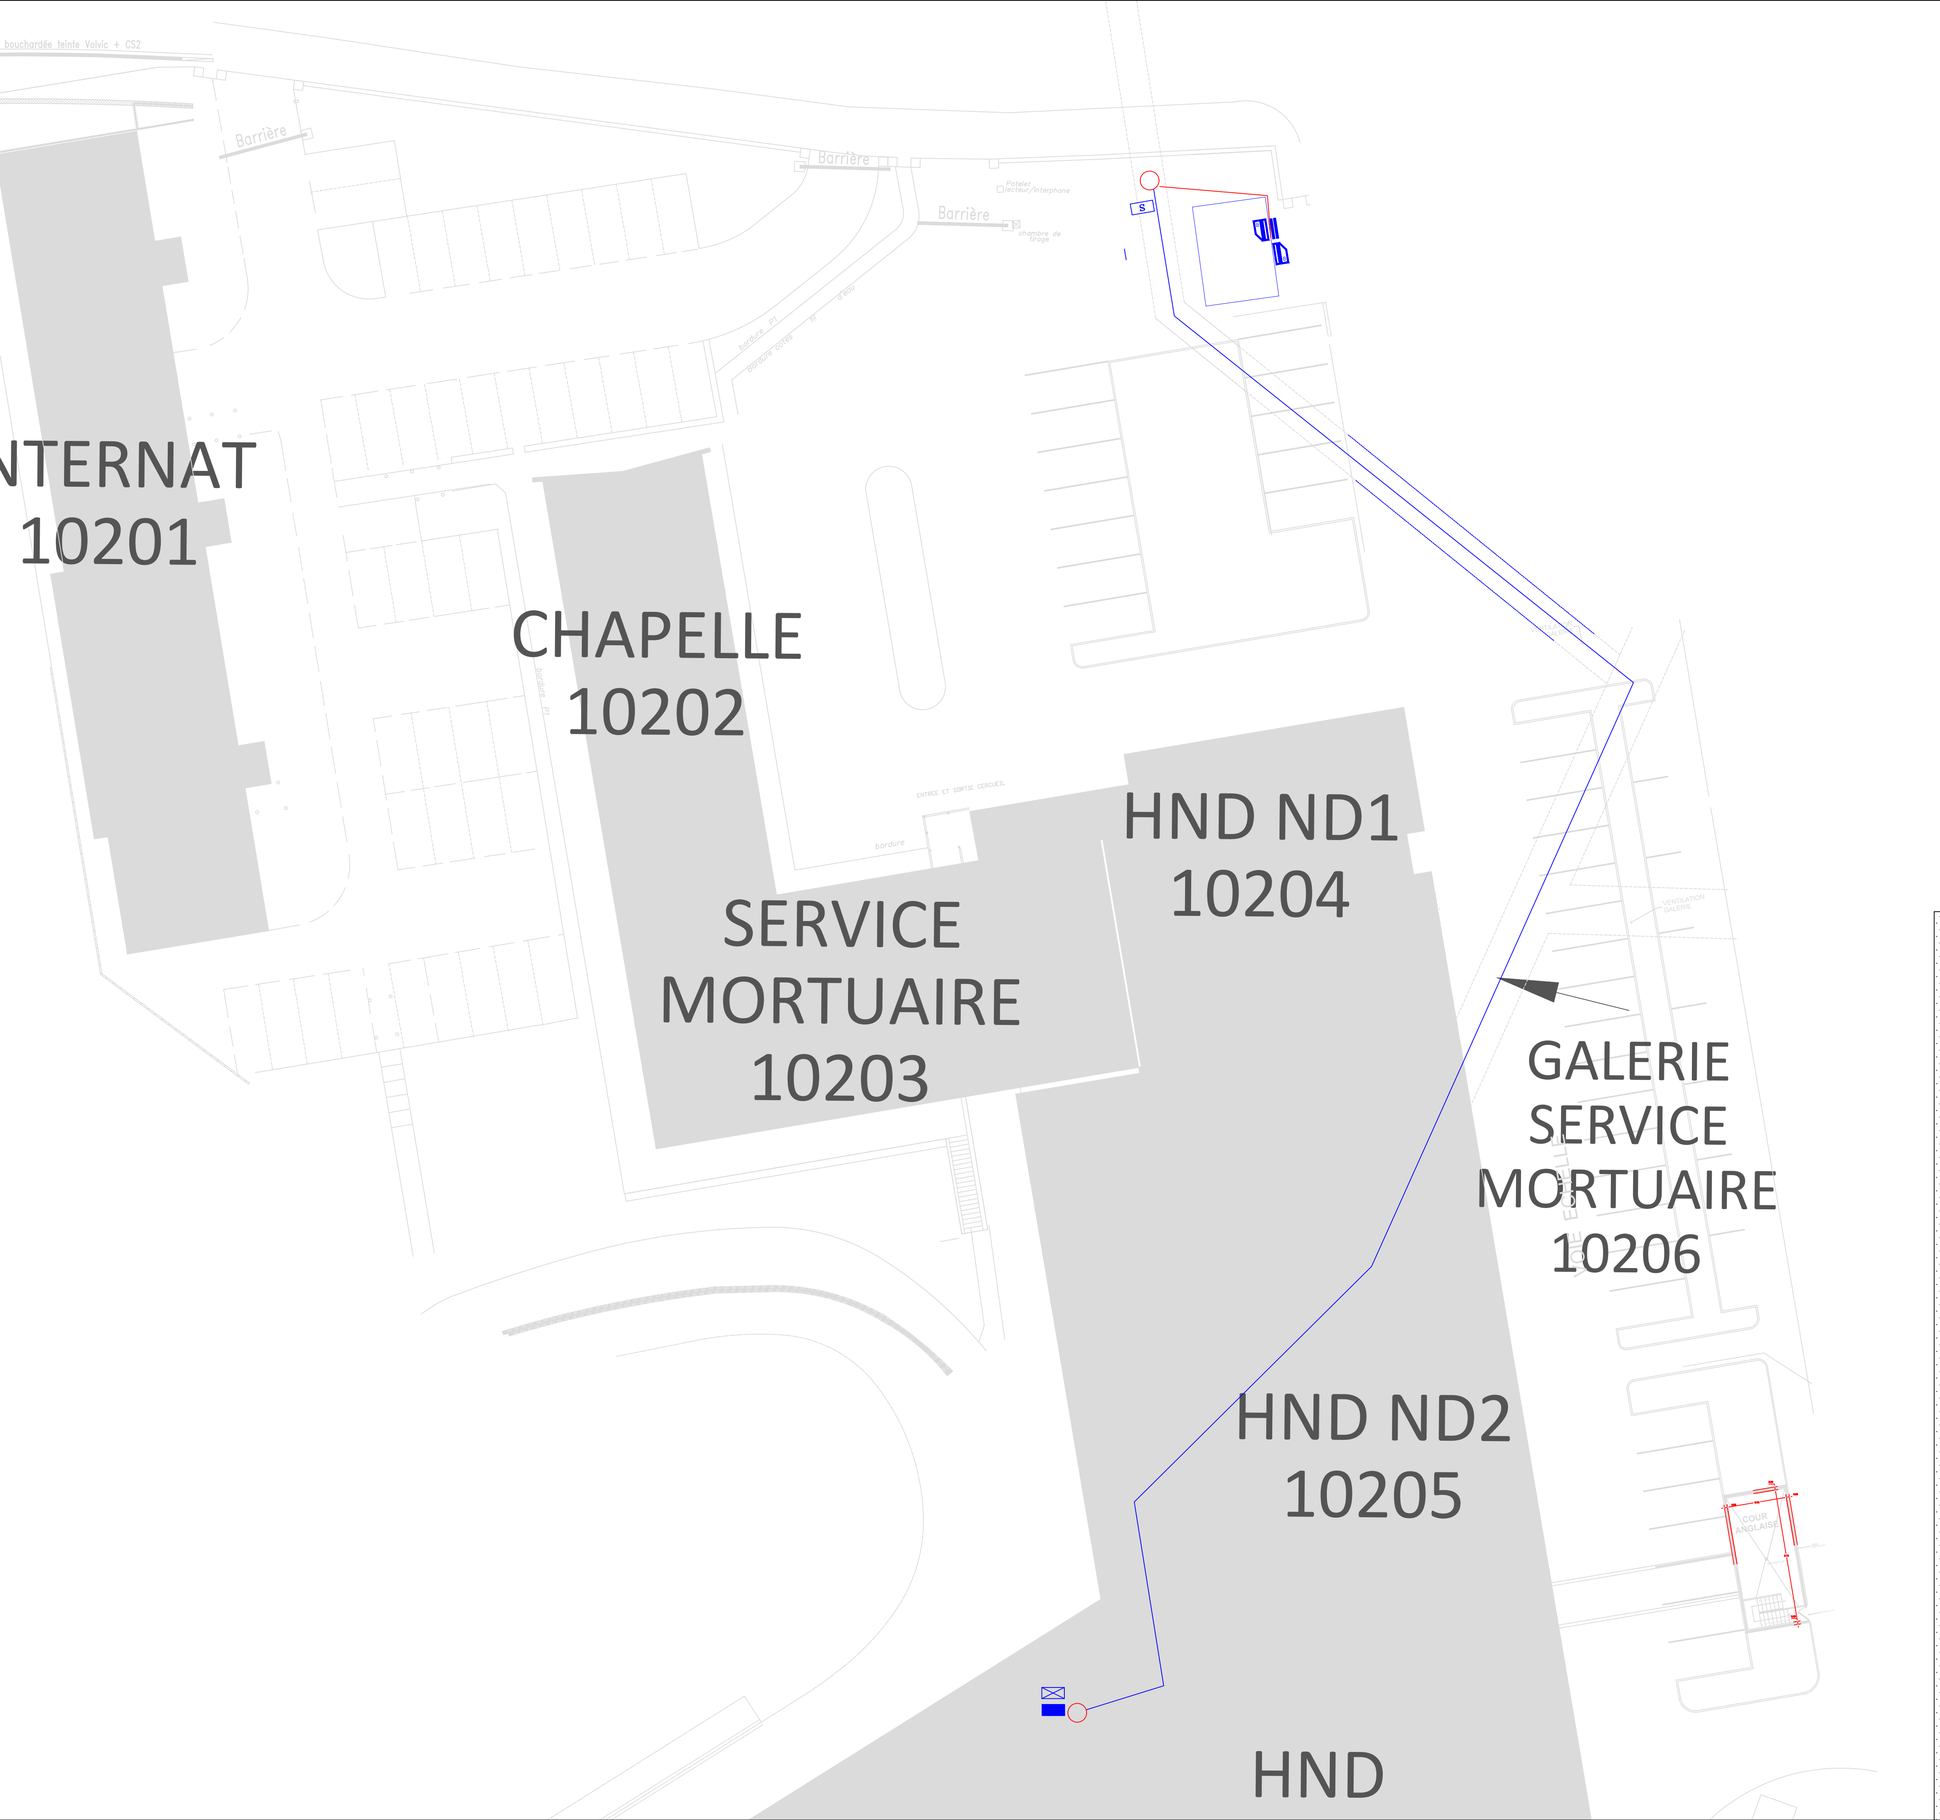

A1 1-200

LEGENDE	
	UTL
	AES
	Cheminement vers chambre de tirage extérieure
	Lecteur de badge Architect Mifare EV3
	Ventouse de contrôle d'accès
	Cheminement à titre indicatif
	VRD à créer
S	Coffret déporté type S

Centre Hospitalier Universitaire de Clermont-Ferrand

COMPLEXE ST JACQUES

HOPITAL GABRIEL MONTPIED

2ème S/S HND

Sécurisation parking vélo groupe électrogène

Plan projet

Date	Modifications	Indice
24/03/2025	Création plan projet	A

Dresse par :

Dessine par : C.BERTRAND

L'Ingenieur en chef :

Date : 24/03/2025

Echelle : 1/200°

N° Plan d'Affaire : 5/DIV/16977 - 05

N° de Classement Archives :