



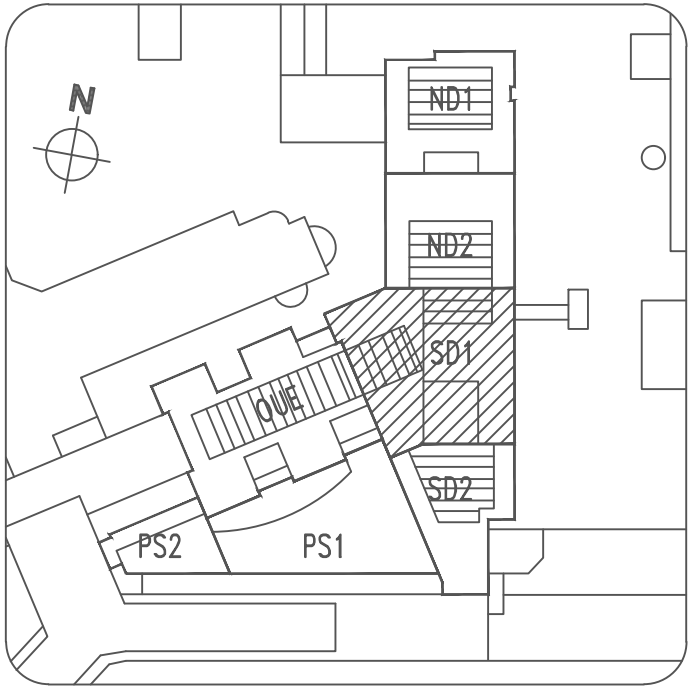

	UTL
	AES
	Ventouse électromagnétique 350kg avec contact de position
	Lecteur de badge
	Bouton poussoir de déverrouillage
	DM déverrouillage urgence sonore et lumineux avec préalarme
	Cheminement à titre indicatif
L'emplacement exact des différents équipements sera validé au moment du chantier	

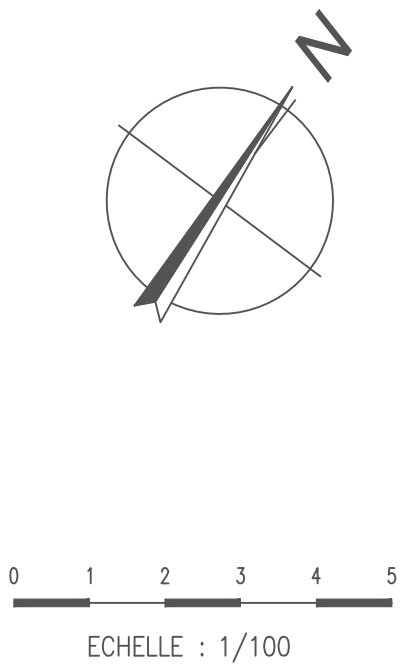

Centre Hospitalier Universitaire de Clermont-Ferrand

Complexe Hospitalier St JACQUES

HOPITAL GABRIEL MONTPIED

HND S1
1er Sous-Sol
Sécurisation locaux tampon STE

Date	Modifications	Indice
16/04/2025	Création plan	A

Dresse par : _____

Dessine par : C.BERTRAND

L'Ingenieur en chef :

Date : 16/04/2025

Echelle : 1/100°

N° Plan d'Affaire :
5/DIV/16977 - 08

N° de Classement Archives :

--	--	--	--	--	--	--