


|  |   |
|--|---|
|  | UTL   |
|  | AES   |
|  | Ventouse électromagnétique 350kg avec contact de position   |
|  | Lecteur de badge  |
|  | Bouton poussoir de déverrouillage                           |
|  | DM déverrouillage urgence sonore et lumineux avec préalarme |
|  | Cheminement à titre indicatif                               |
| L'emplacement exact des différents équipements sera validé au moment du chantier |   |

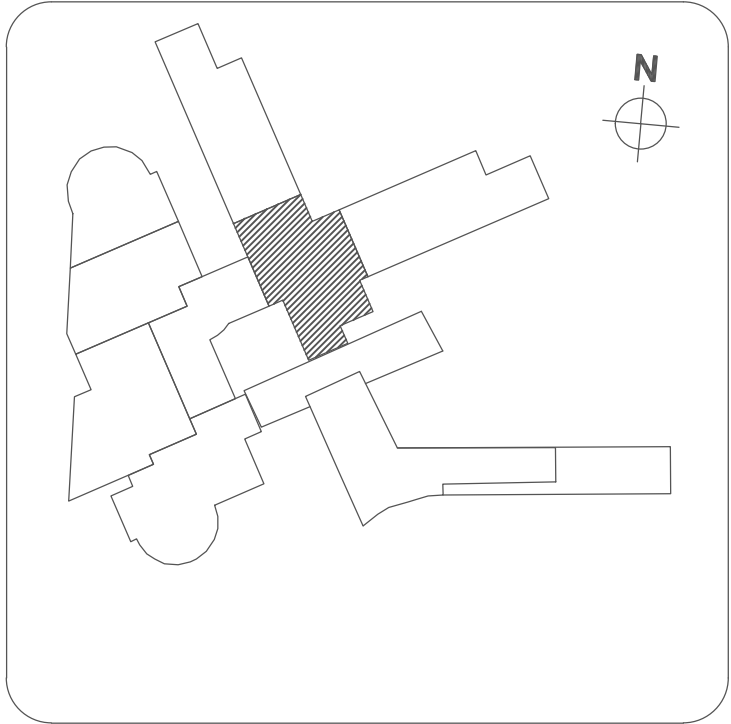

Centre Hospitalier Universitaire  
de Clermont–Ferrand

Complexe Saint-Jacques

Hôpital Gabriel Montpied

HNH Centre

1er sous-sol

Sécurisation locaux tampon STE

| Date       | Modifications | Indice |
|------------|---------------|--------|
| 16/04/2025 | Création plan | A      |
|            |               |        |
|            |               |        |
|            |               |        |
|            |               |        |

Dresse par : \_\_\_\_\_

Dessine par : C.BERTRAND

L'Ingenieur en chef :

Date : 16/04/2025

Echelle : 1/100°

N° Plan d’Affaire :  
**5/DIV/16977 - 09**

N° de Classement Archives :

|  |  |  |  |  |  |
|--|--|--|--|--|--|
|  |  |  |  |  |  |
|--|--|--|--|--|--|