


	UTL à rajouter
	Centrale intrusion existante
	Lecteur de badge à Mfare Desfire EV3 en remplacement de l'ancien lecteur
	Cheminement à titre indicatif
L'emplacement exact des différents équipements sera validé au moment du chantier	

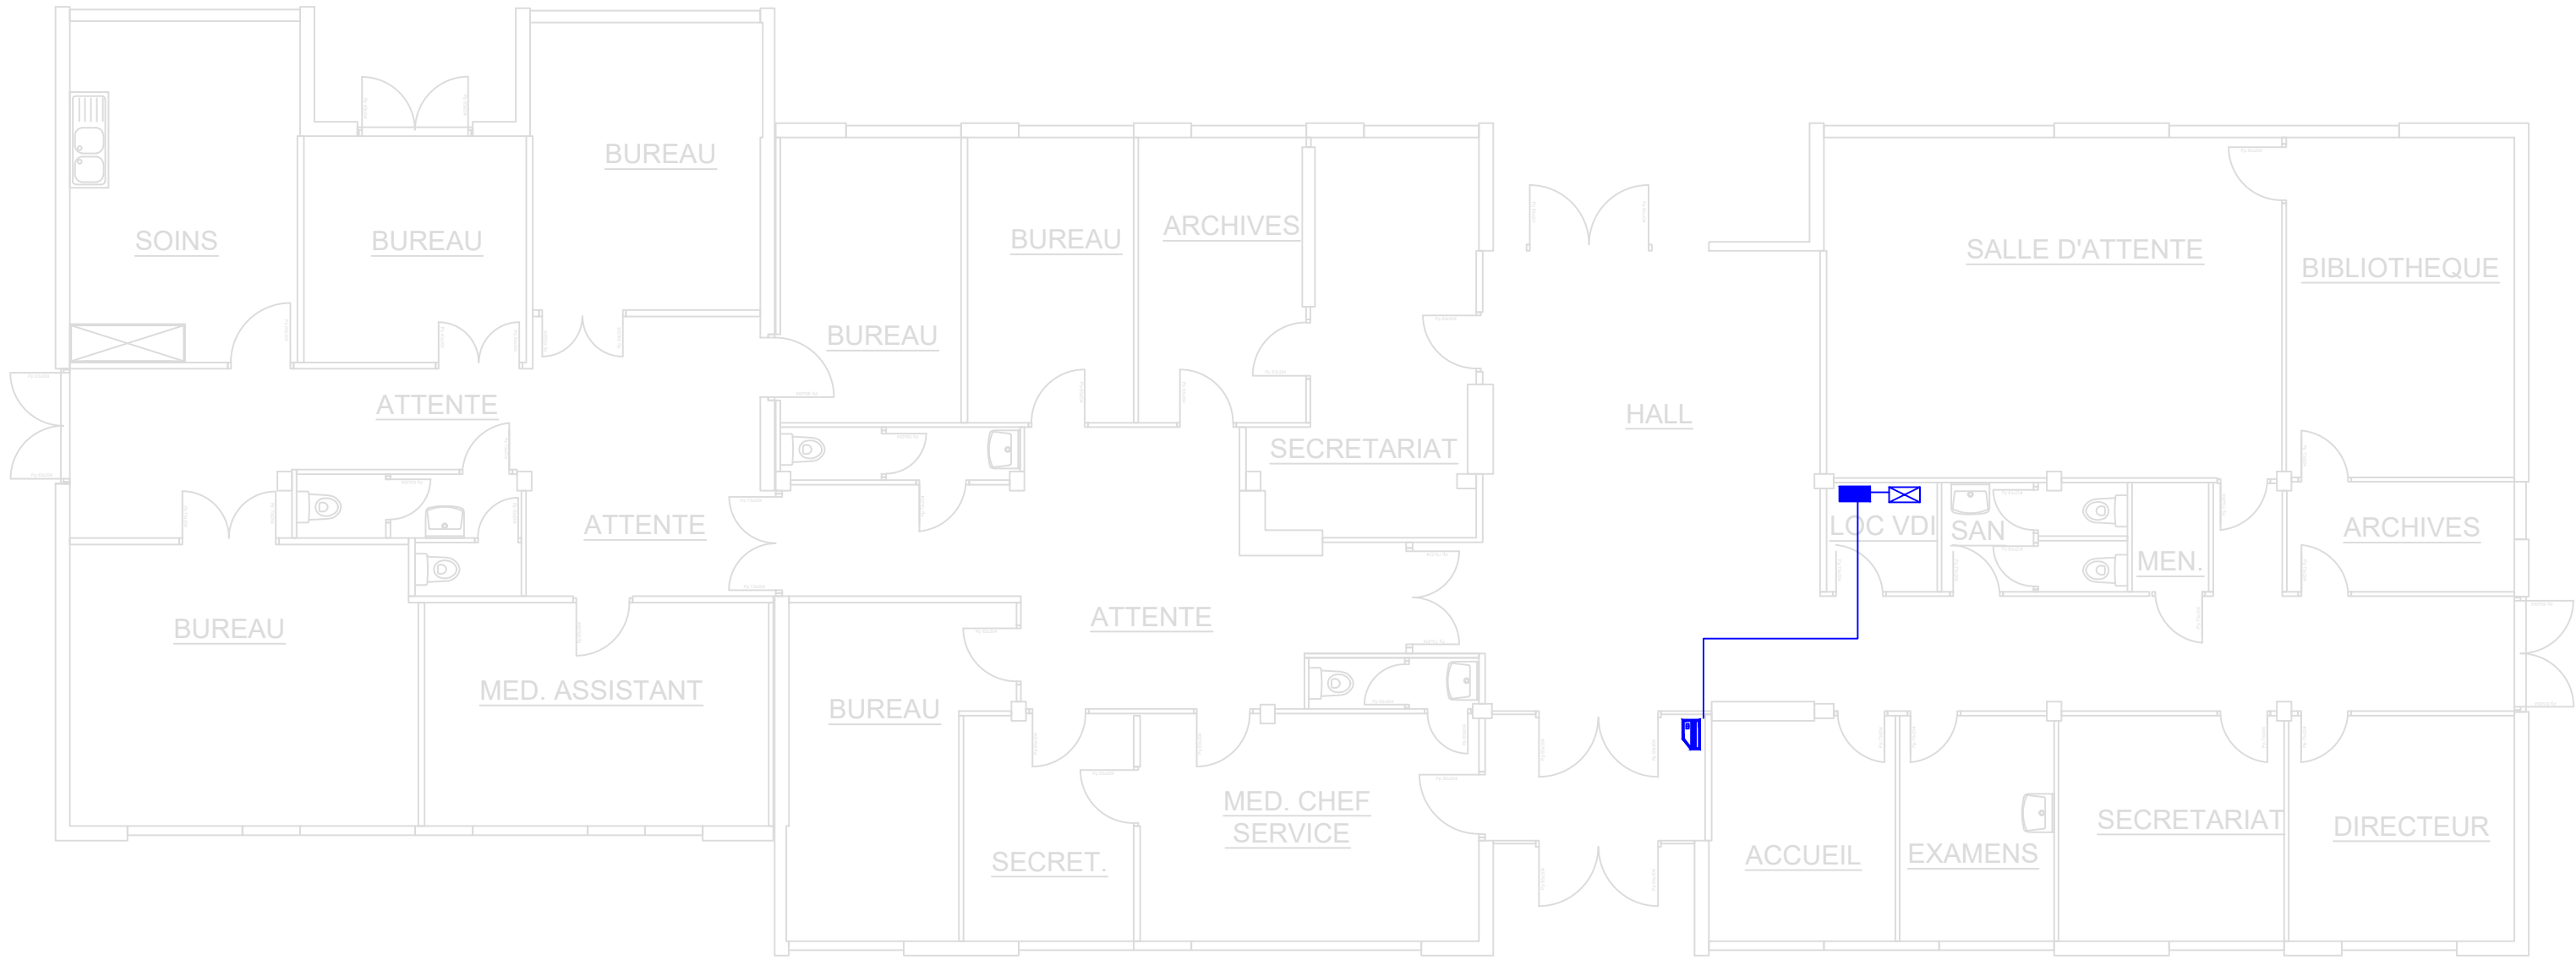

Centre Hospitalier Universitaire
de Clermont–Ferrand

COMPLEXE ST JACQUES

HOPITAL GABRIEL MONTPIED
Bâtiment Pédo-psychiatrie
Evolution de l'alarme intrusion pédo-psychiatrie
Plan projet

Date	Modifications	Indice
21/07/2025	Création plan projet	A

Dresse par : _____

Dessine par : _____ C.BERTRAND _____

L'Ingenieur en chef : _____

Date : _____ 21/07/2025 _____

Echelle : _____ 1/100ème _____

N° Plan d’Affaire :
7/DIV/16977 - 14

N° de Classement Archives :

--	--	--	--	--	--