










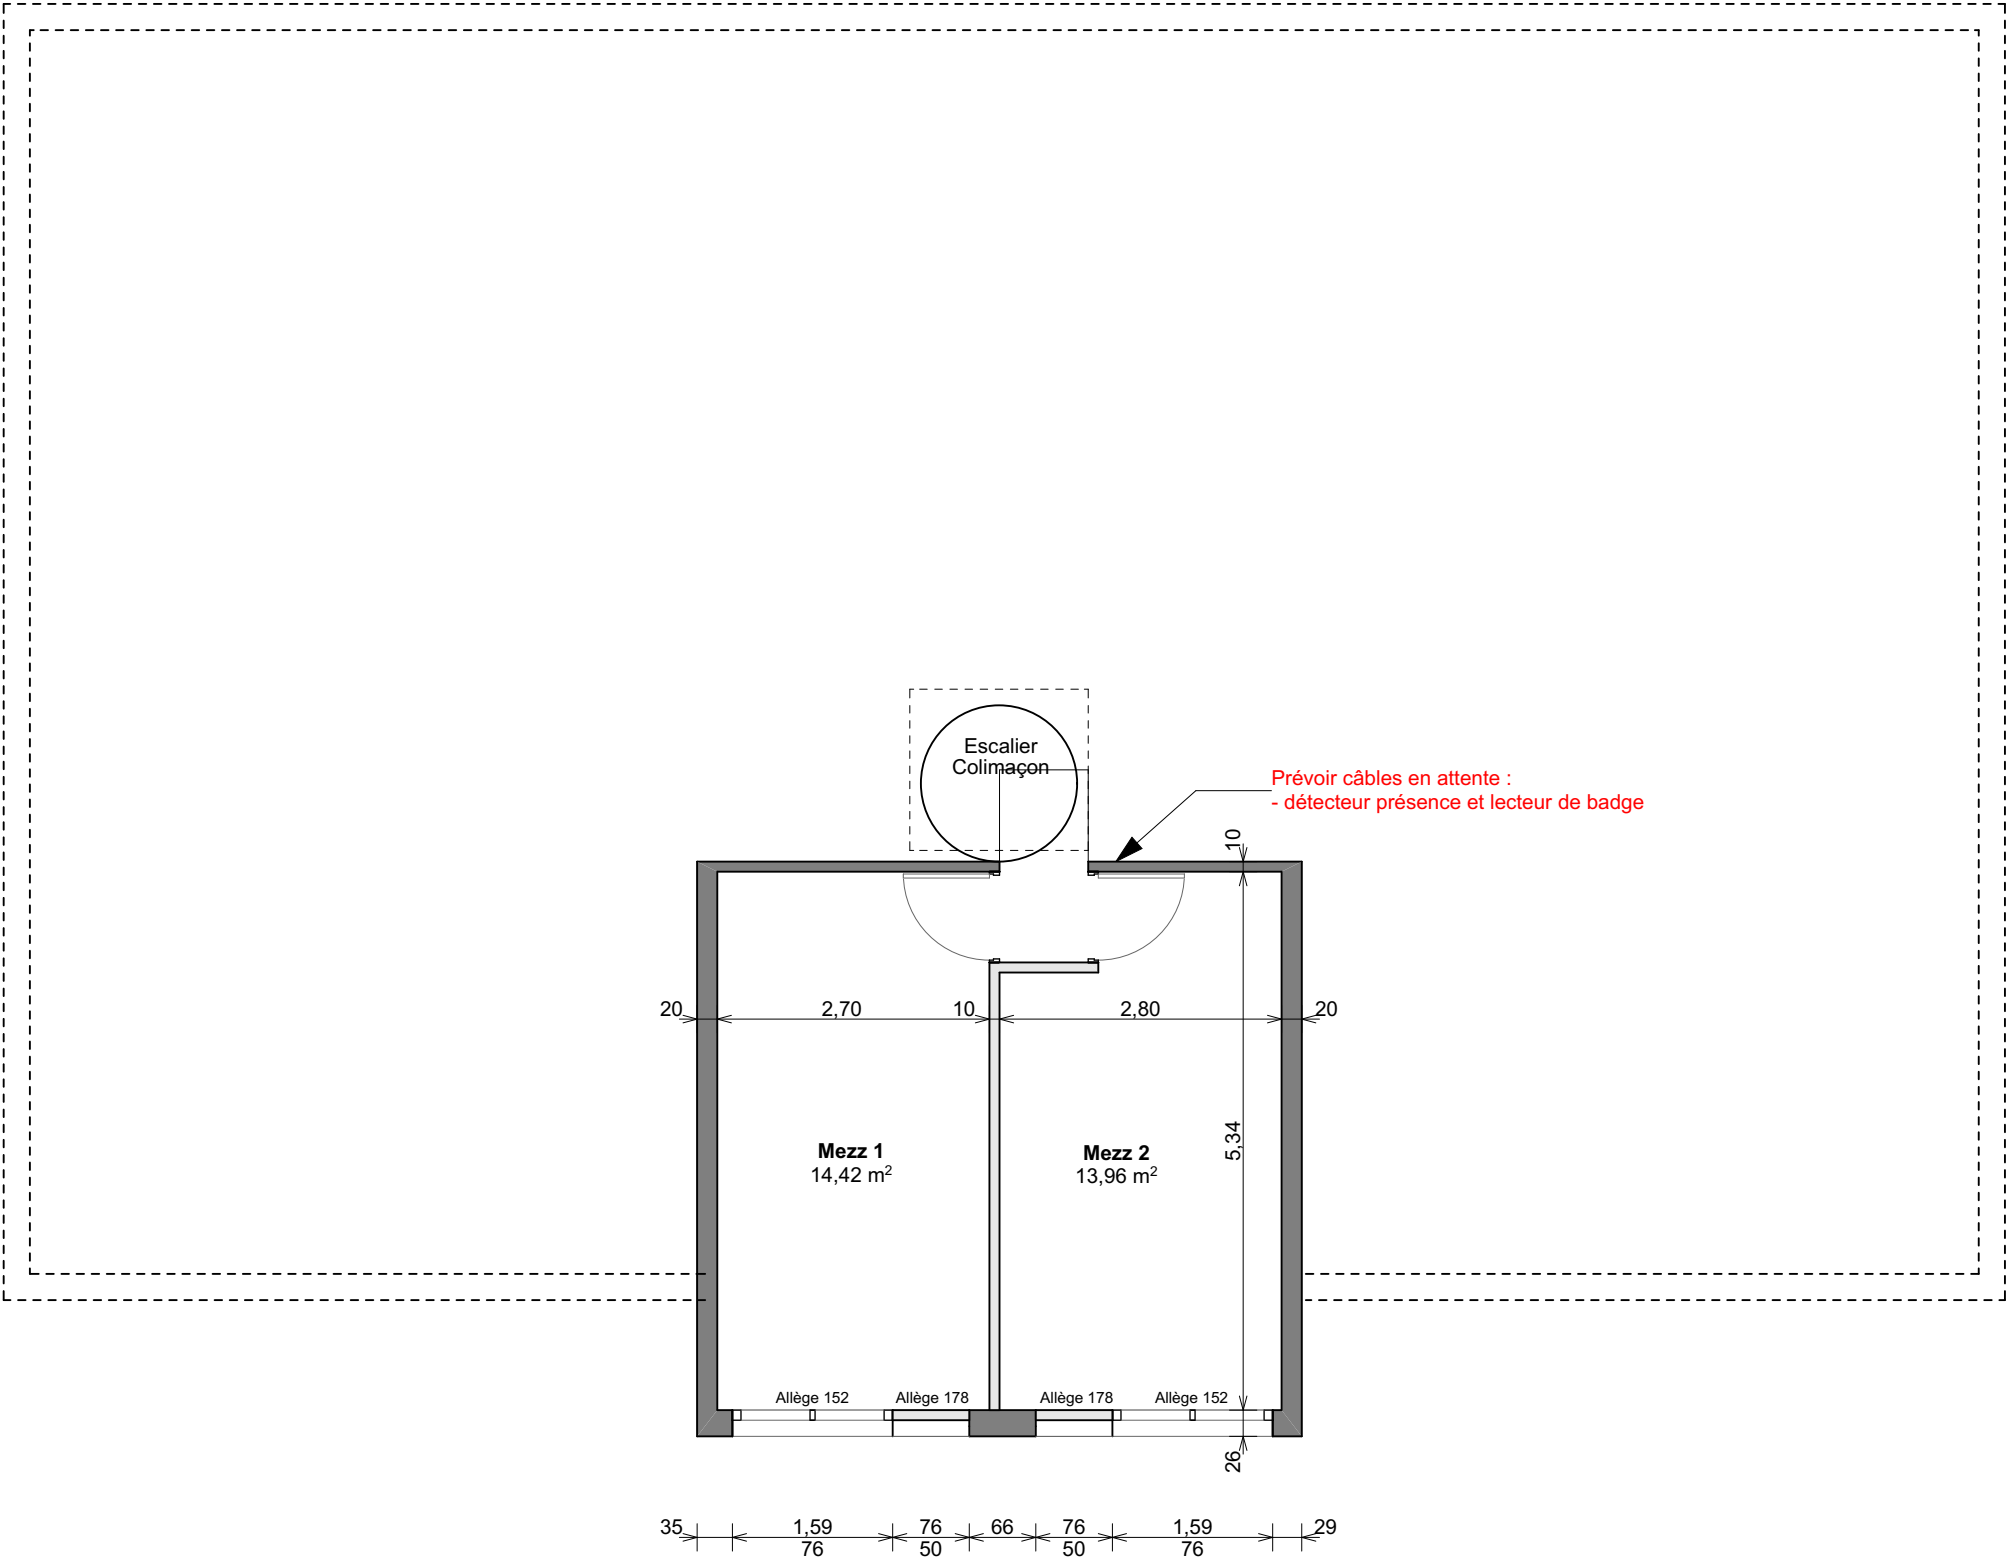


**\*\*nota : barreaudage à l'ensemble des fenêtres**

LEGENDE	
	Bouton poussoir appel d'urgence
	Détecteur de présence
	Détecteur d'ouverture P
	Détecteur de choc
	Projecteur Led solaire à détection
	Caméra vidéosurveillance +RJ45
	Lecteur de badge
	Digicode accès alarme
	Ventouse (+ contacte d'ouverture)
	Désactivation alarme
	Interphone



EDL
Page n° 03
Site du HCR
Ref.2501
29/07/2025
Ech : 1/75e

BATIMENT FOCH	SECU R+2	Lot n°SN - 6ha 25a 03ca Haut Commissariat de la République - Nouméa
---------------	----------	--