




COUPE BB - EDL

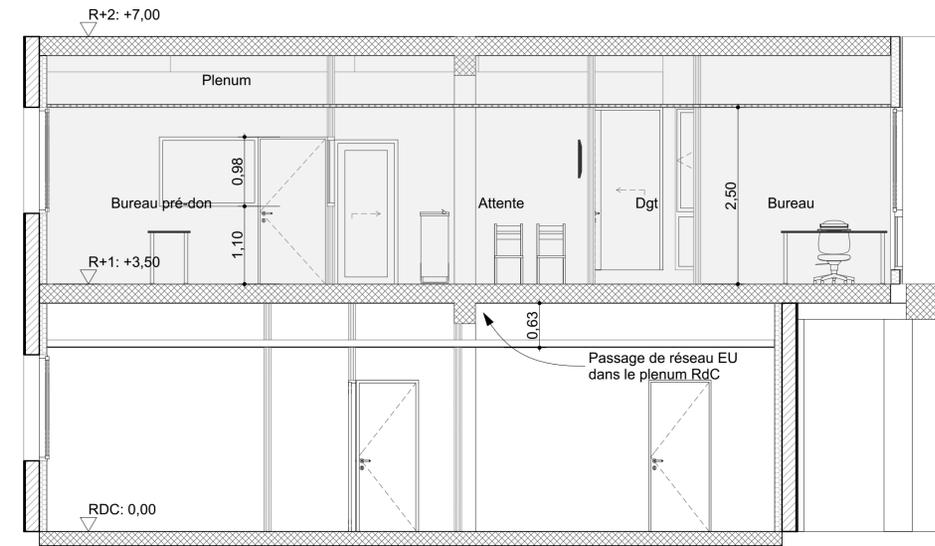

COUPE BB - PROJET

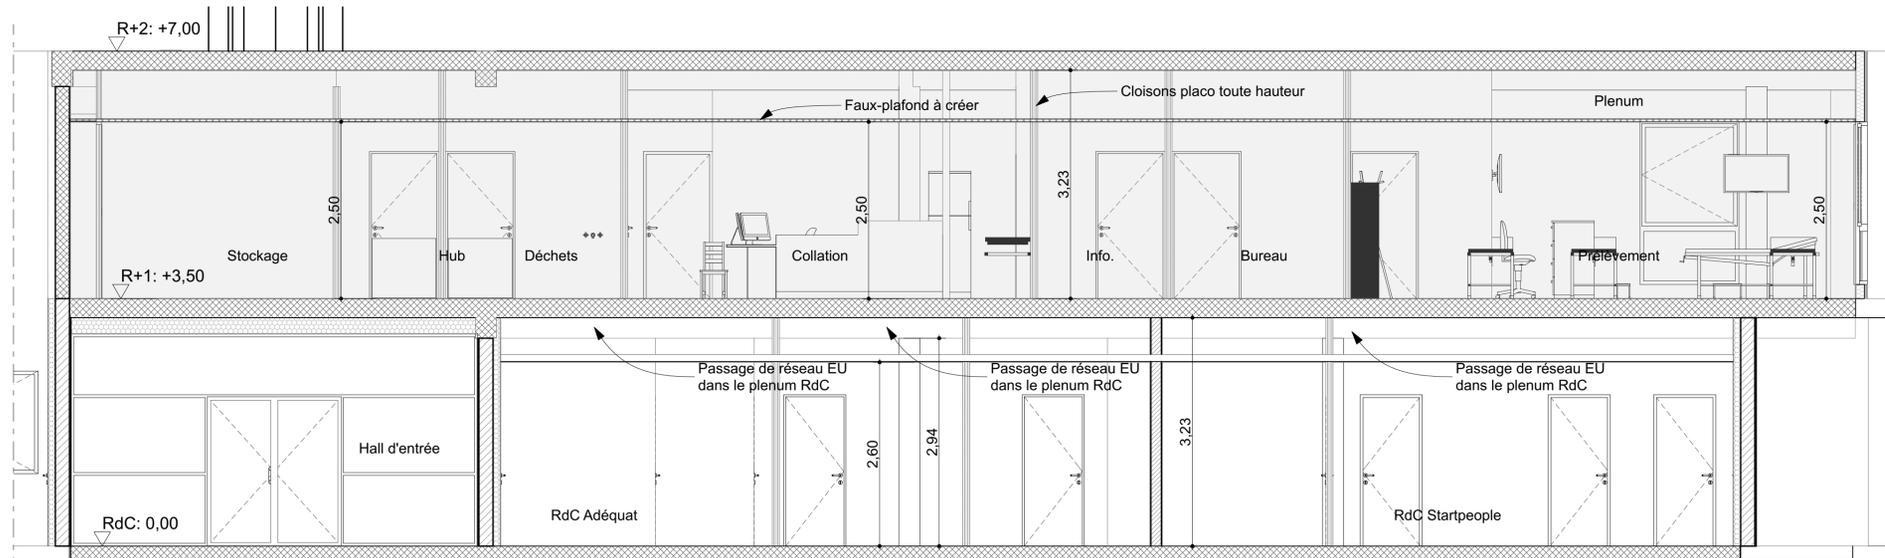

COUPE AA - PROJET

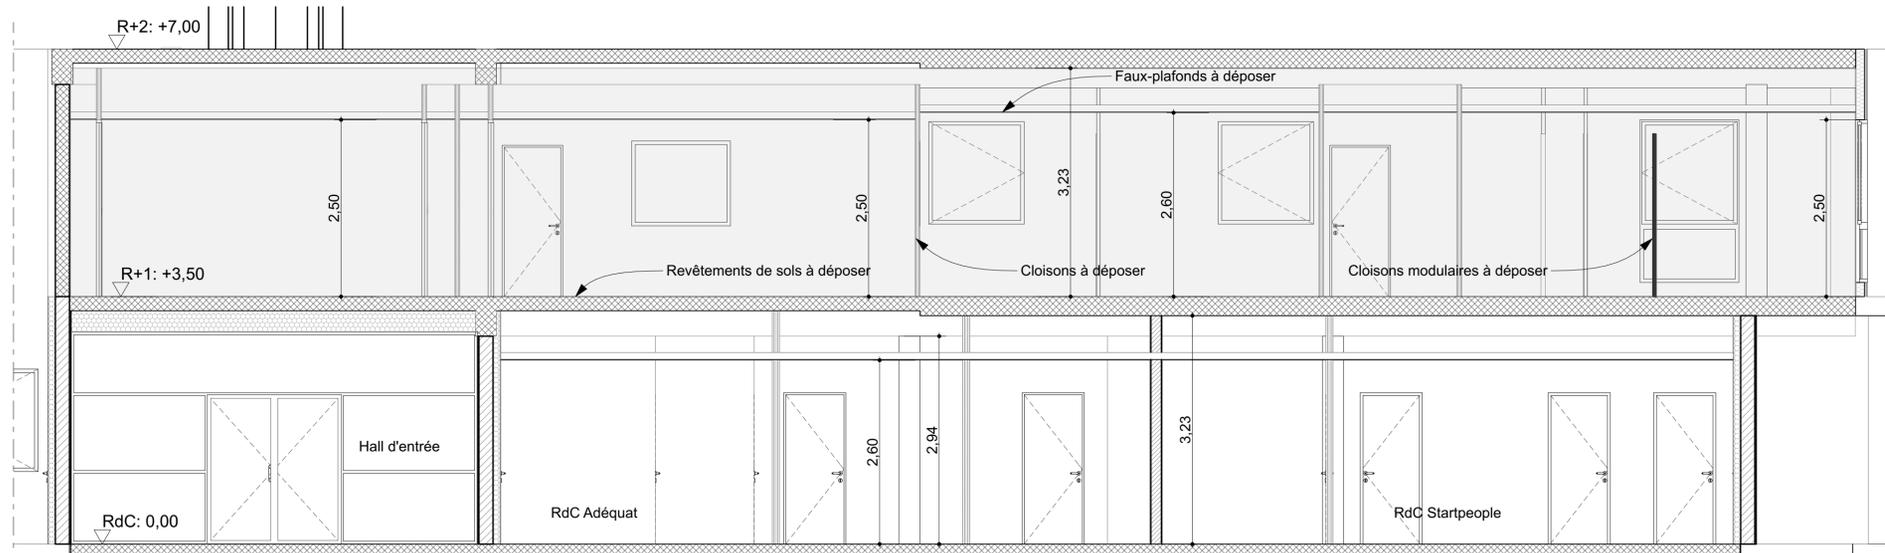

COUPE AA - ETAT DES LIEUX

DCE	30/07/25	ALE	1ere Diffusion
PRO	22/07/25	ALE	1ere Diffusion
Indice	Date	Etabli par	Nature de la modification

MAITRE DE L'OUVRAGE

[EFS Centre Pays de la Loire]
50 avenue Marcel Dassault
37206 TOURS Cedex
3

PROJET

[25-26 GENAISANLET]
14 boulevard du Général Faidherbe
49300 CHOLET

**AMENAGEMENT DE LOCAUX TERTIAIRES
EN UNE MAISON DU DON POUR L'EFS**

COUPES

CONCEPTION ARCHITECTURALE

[Arch-ER] 7 avenue de la Baudinière
44470 THOUARÉ SUR LOIRE
T. : 02.28.22.93.32
M. : contact@arch-er.fr Site : www.arch-er.fr

INTERVENANTS EXTERIEURS

Dessiné par	PLAN	Indice	PHASE	DOSSIER
ALE	5	-	PRO	25-26
Echelle		Date		
1/50		30/07/25		