





Indice	Date
A	29/07/2025
Désignation	
Edition initiale	

	Détecteur de mouvement automatique (détection de présence seule)
	Bouton poussoir
	Interrupteur simple allumage
	Interrupteur va et vient



FLUELEC ATLANTIC
Atlanpôle La Fleuriaye - Bât. F8
8 rue Alessandro Volta
44470 CARQUEFOU
Tél : 02.40.69.04.18
mail : fluelecatlantic@fluelecinc.com

EFS CHOLET

PLAN CFA


25-057		Plan n°
DCE		02
Indice	Date	Ech. : 1/75
A	29/07/2025	
Désignation		
Edition initiale		

XREF - 25-26 Genaisanlet - DCE R+1 Projet 25 07 30

LEGENDE SYSTEME DE SECURITE INCENDIE	
	Tableau SSI
	Démarcheur manuel d'alarme incendie ROUGE
	Diffuseur sonore
	Flash
	Démarcheur manuel Vert

LEGENDE INTRUSION	
	Contrôle d'accès
	Pupitre vidéophonie
	Combiné interphone entrée immeuble
	Platine vidéophonique
	Détecteur volumétrique
	Contact de porte intrusion
	BP de décondamnation de glâche
	Diffuseur sonore d'intrusion Intérieurs

LEGENDE ELECTRIQUE	
	GOULOTTE
	PC 2P+T 10/16A
	PT Bureau
	PT Ecrans
	PT Appareil médical zone prélèvement
	PT Imprimante
	Force
	Radiateur électrique
	Prise RJ
	Perche Elec

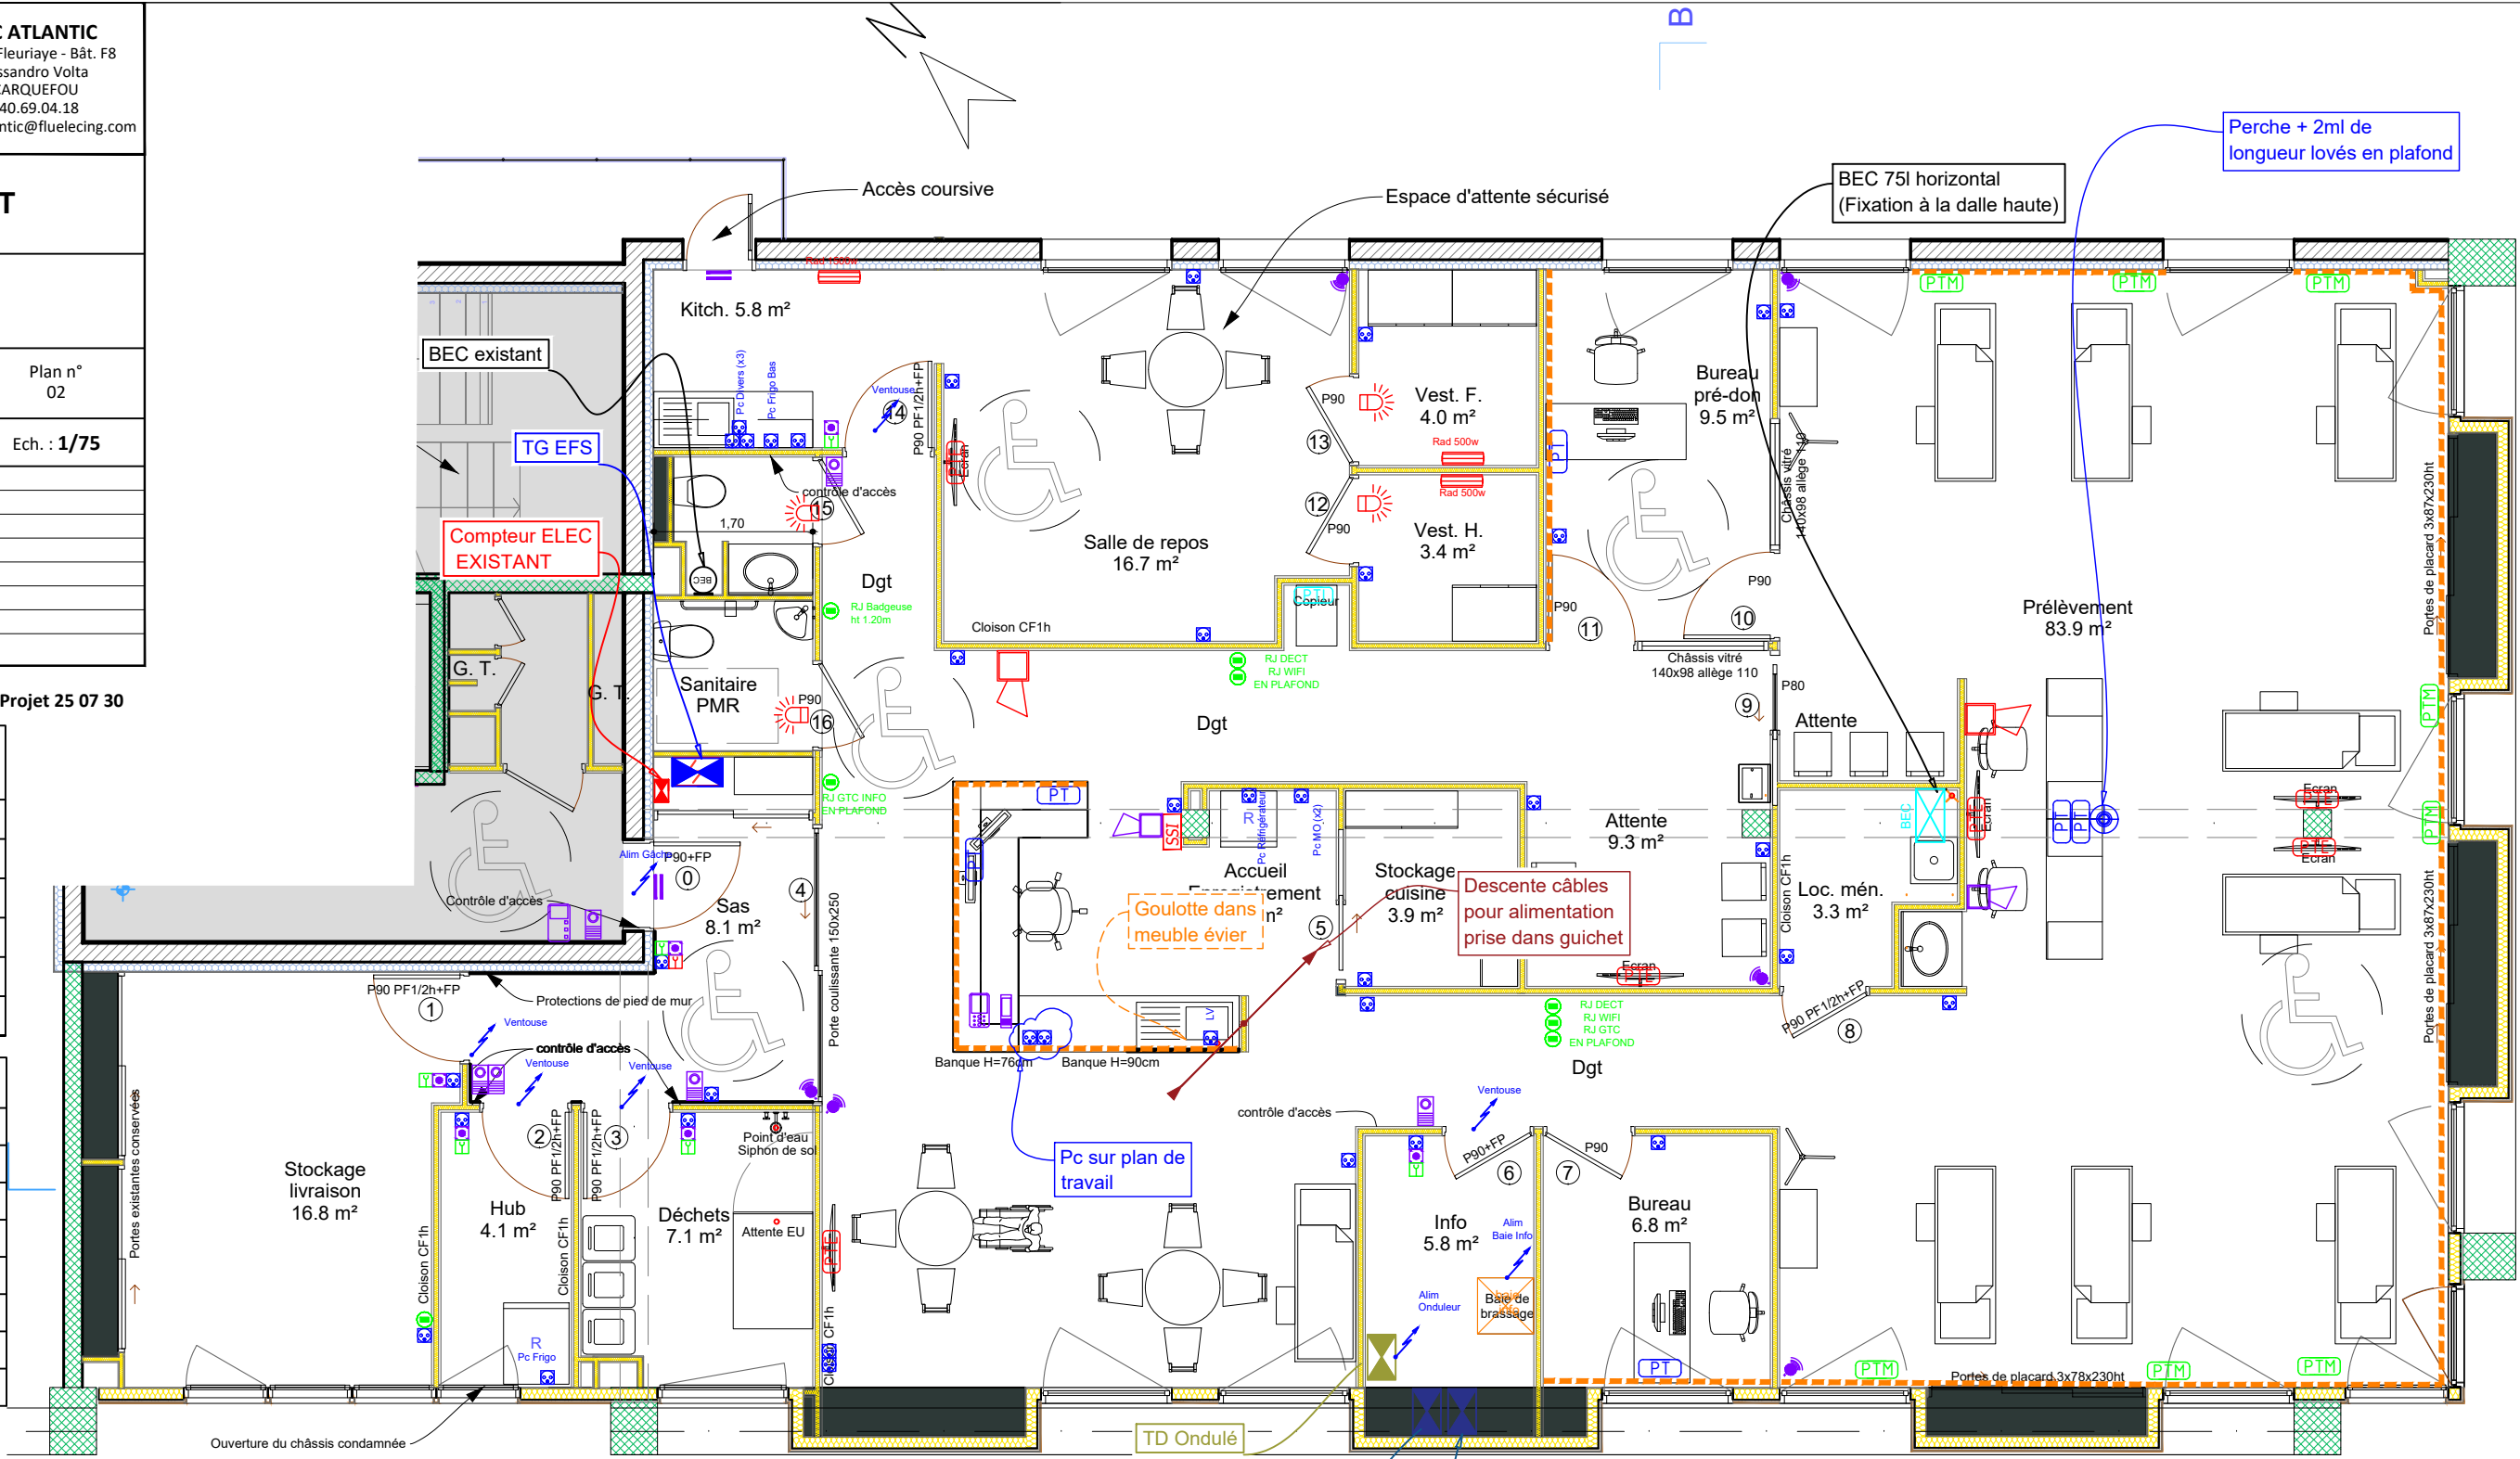

Perche + 2m de longueur lovés en plafond

BEC 75l horizontal (Fixation à la dalle haute)

Onduleurs

EFS CHOLET

PLAN PB

25-057
DCE

Plan n°
03

Indice	Date	Ech. : 1/75
A	29/07/2025	
Désignation		
Edition initiale		

XREF - 25-26 Genaisanlet - PRO RdC Projet 25 07 16

XREF - 25-26 Genaisanlet - DCE R+1 Projet 25 07 30

LEGENDE PLOMBERIE


--- Eau chaude
--- Eau froide
--- Eau usée

Point d'alimentation

EF EC EU

**Plan de principe passage
réseau PB
R+1**

**Plan de principe passage
réseau EU PLAFOND
RDC**

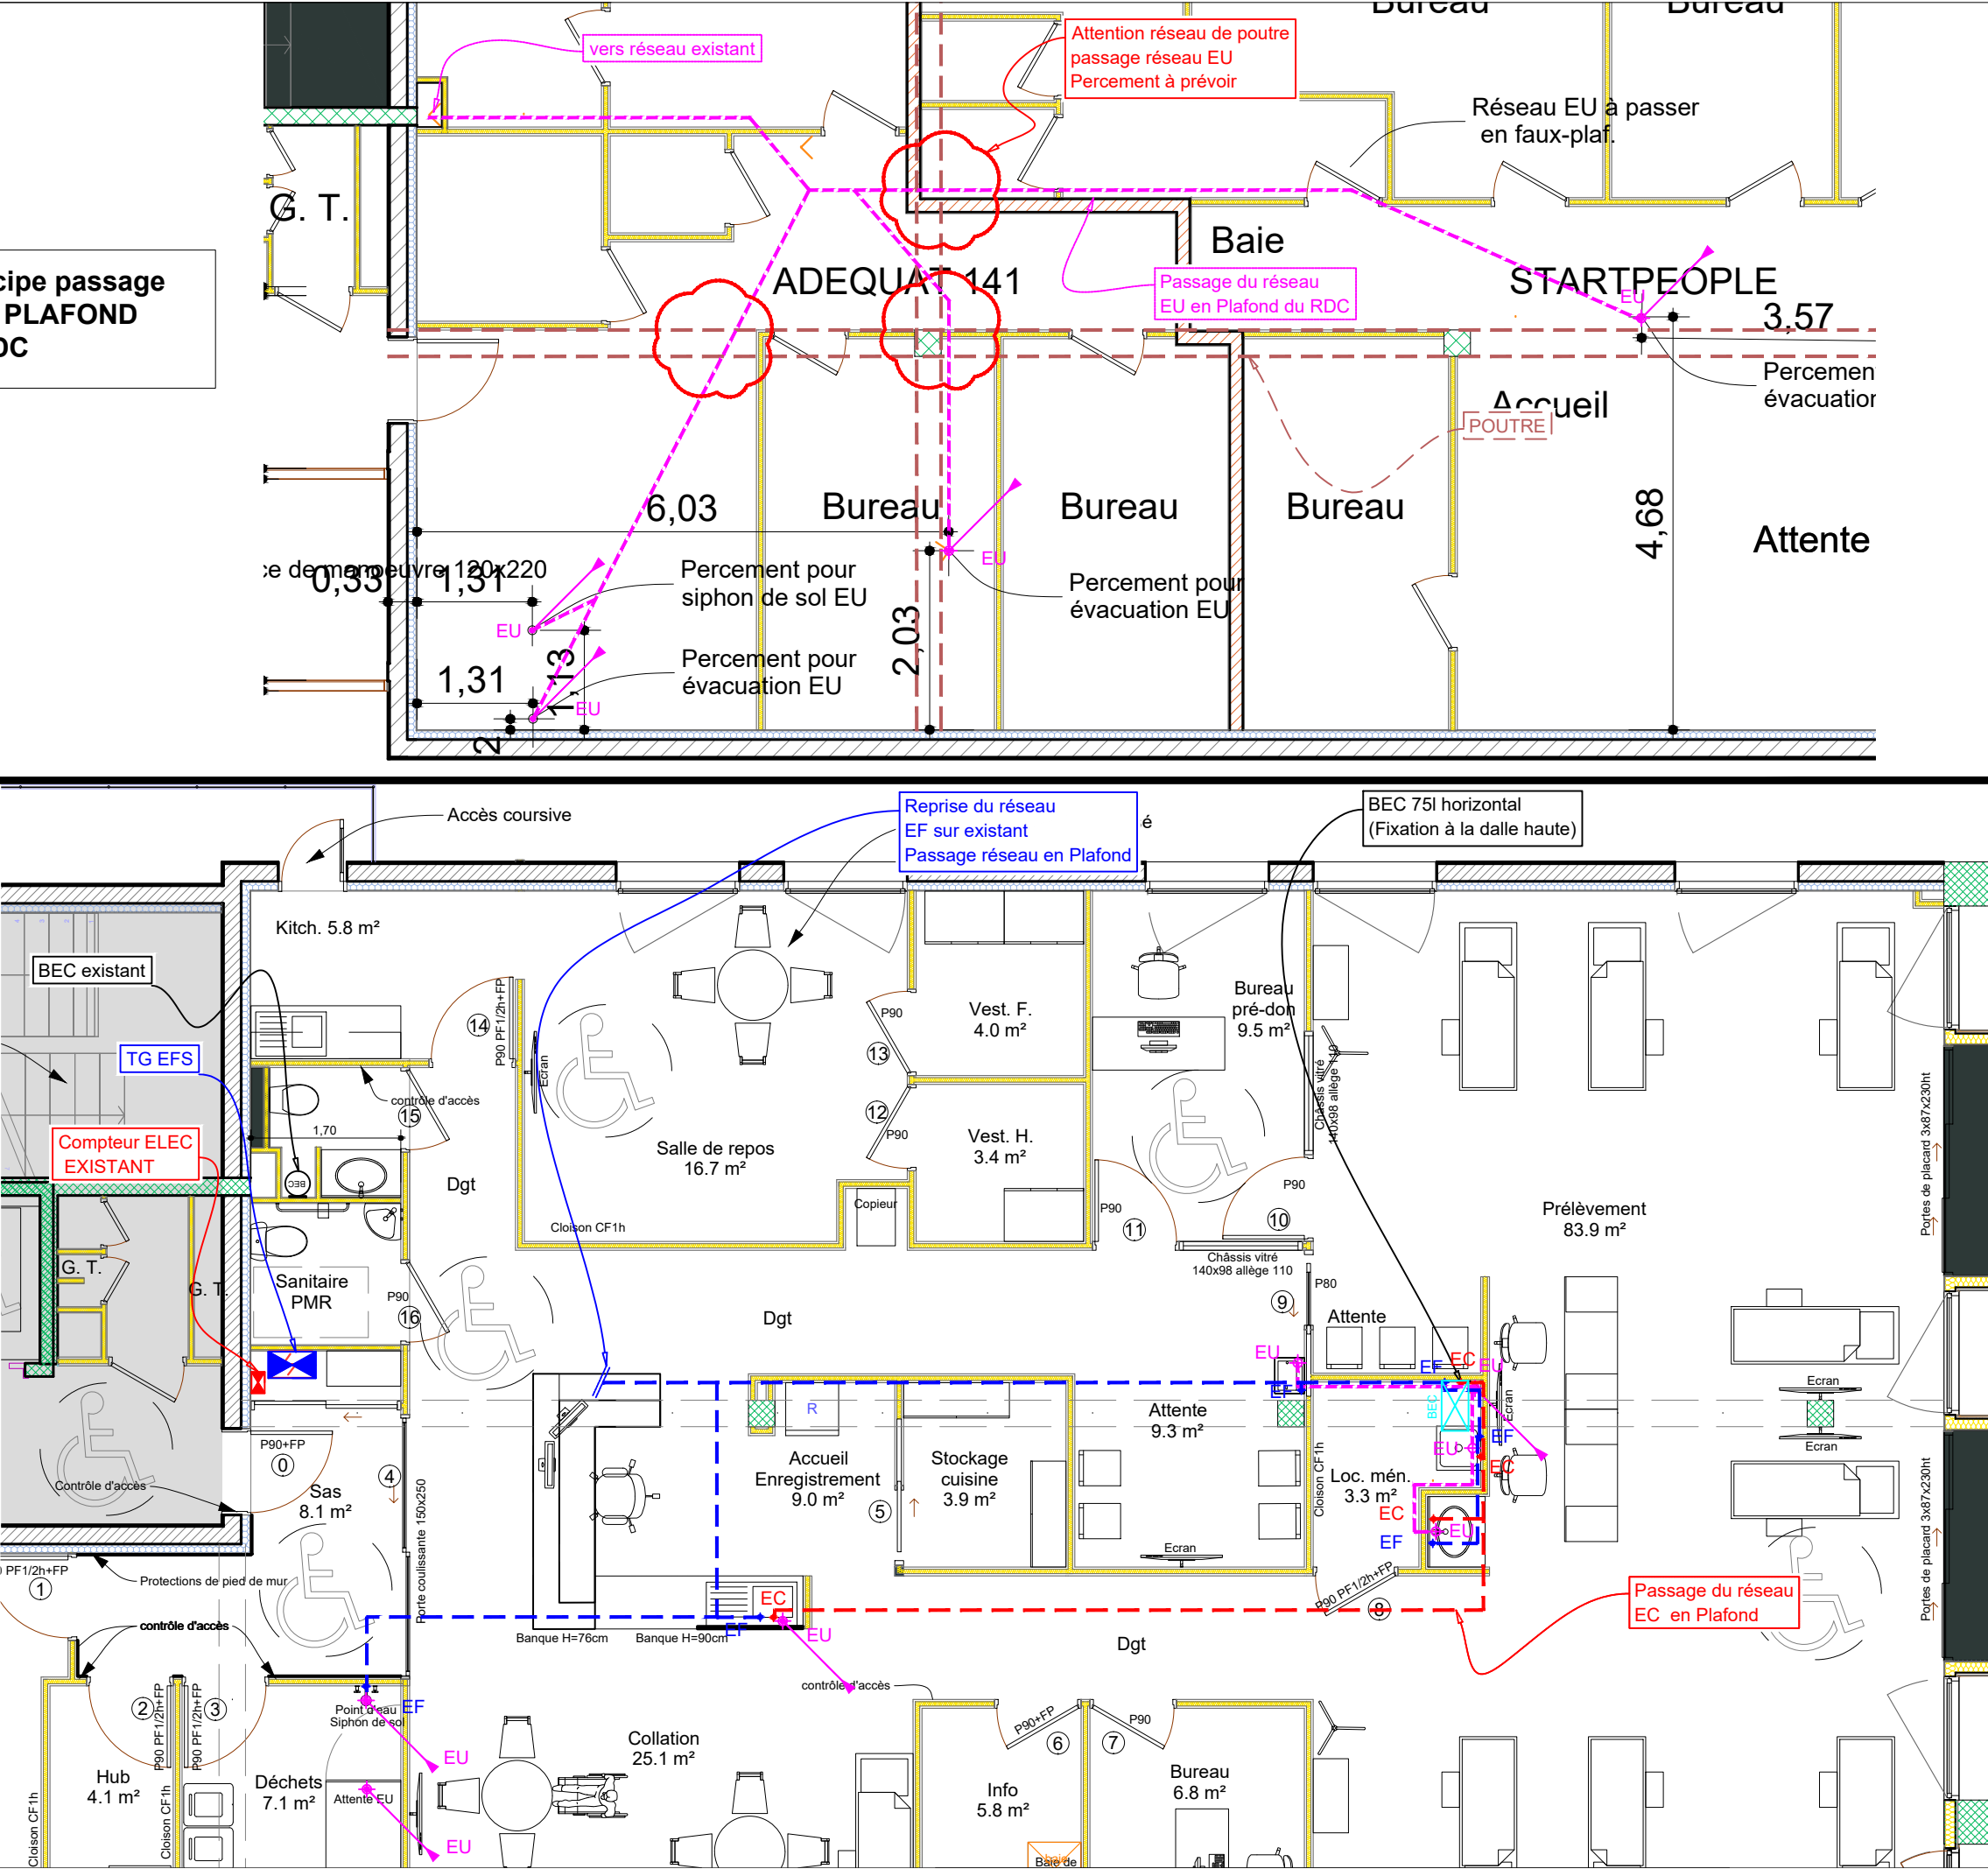

EFS CHOLET

PLAN CLIM


25-057
DCE

Plan n°
04

[illegible]

XREF -25-26 Genaisanlet - DCE R+1 Projet 25 07 30

LEGENDE Clim	
	Cassettes
	Liaison frigo
	Climatisation Murale

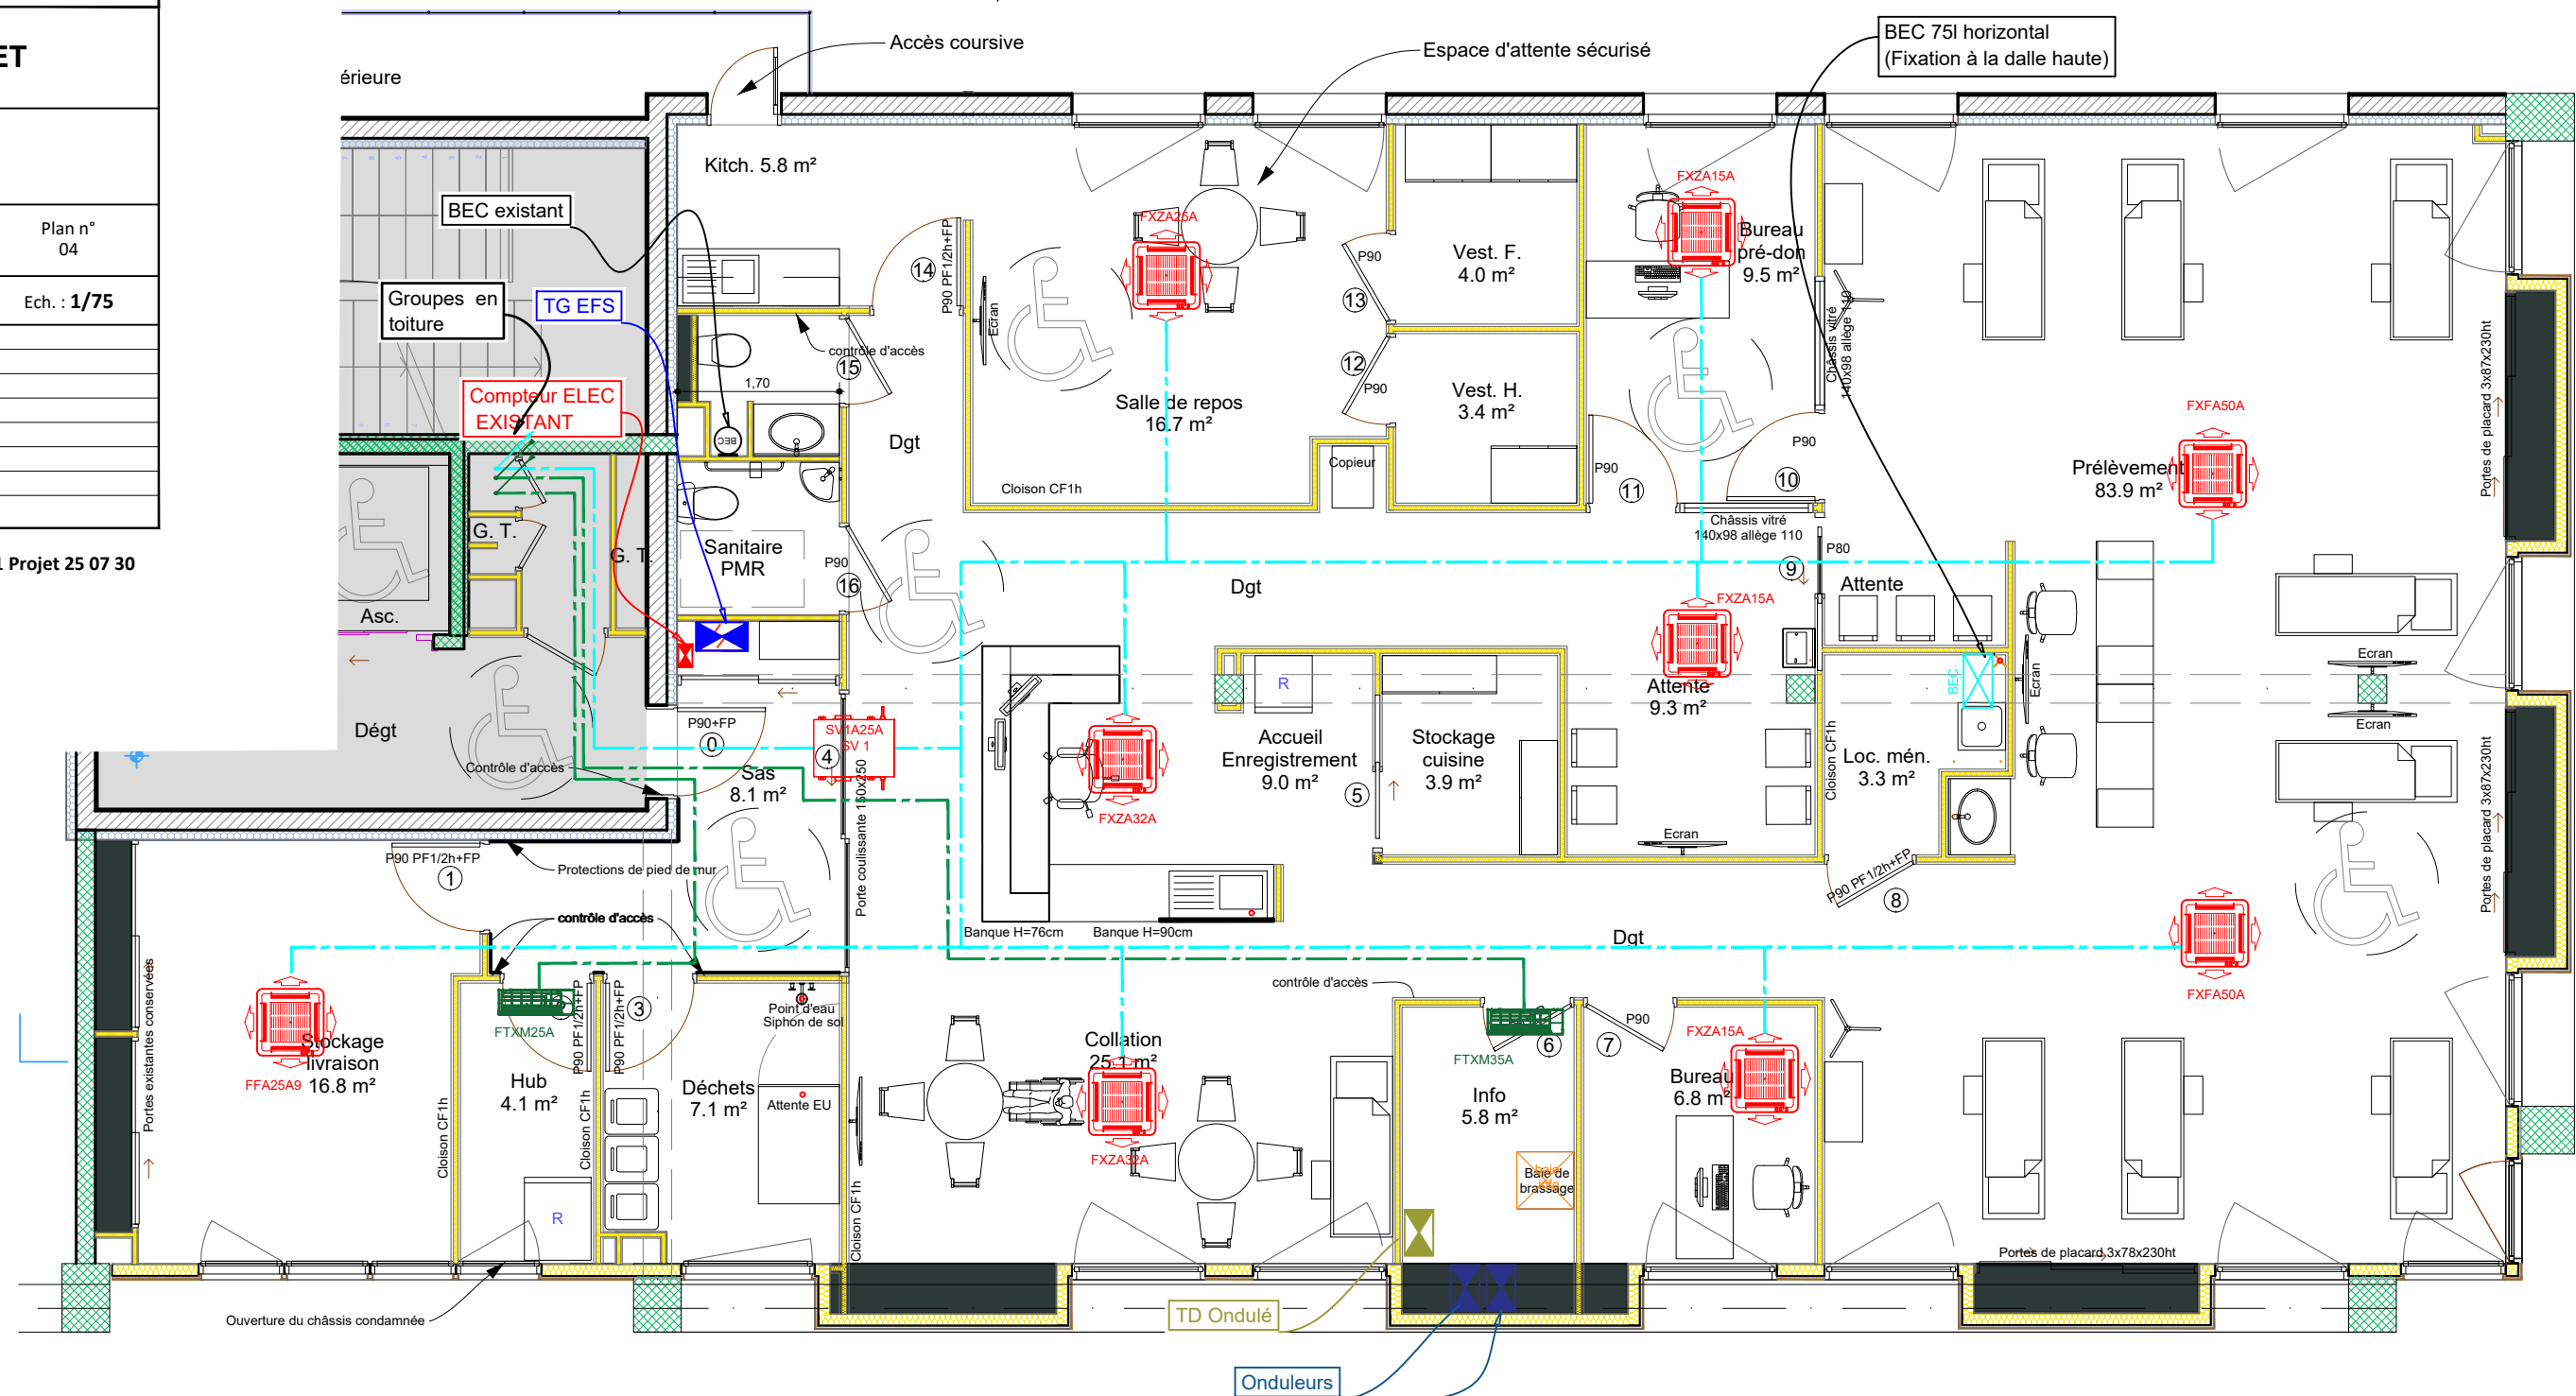






PLAN CVC


Plan n°
05

Indice	Date
A	29/07/2025
Désignation	
Edition initiale	

LEGENDE CVC - PSE1

	Entrée d'air
	Bouche de reprise VMC simple flux
	Réseau VMC Simple Flux

LEGENDE CVC	
	Bouche de reprise VMC simple flux
	Réseau VMC Simple Flux

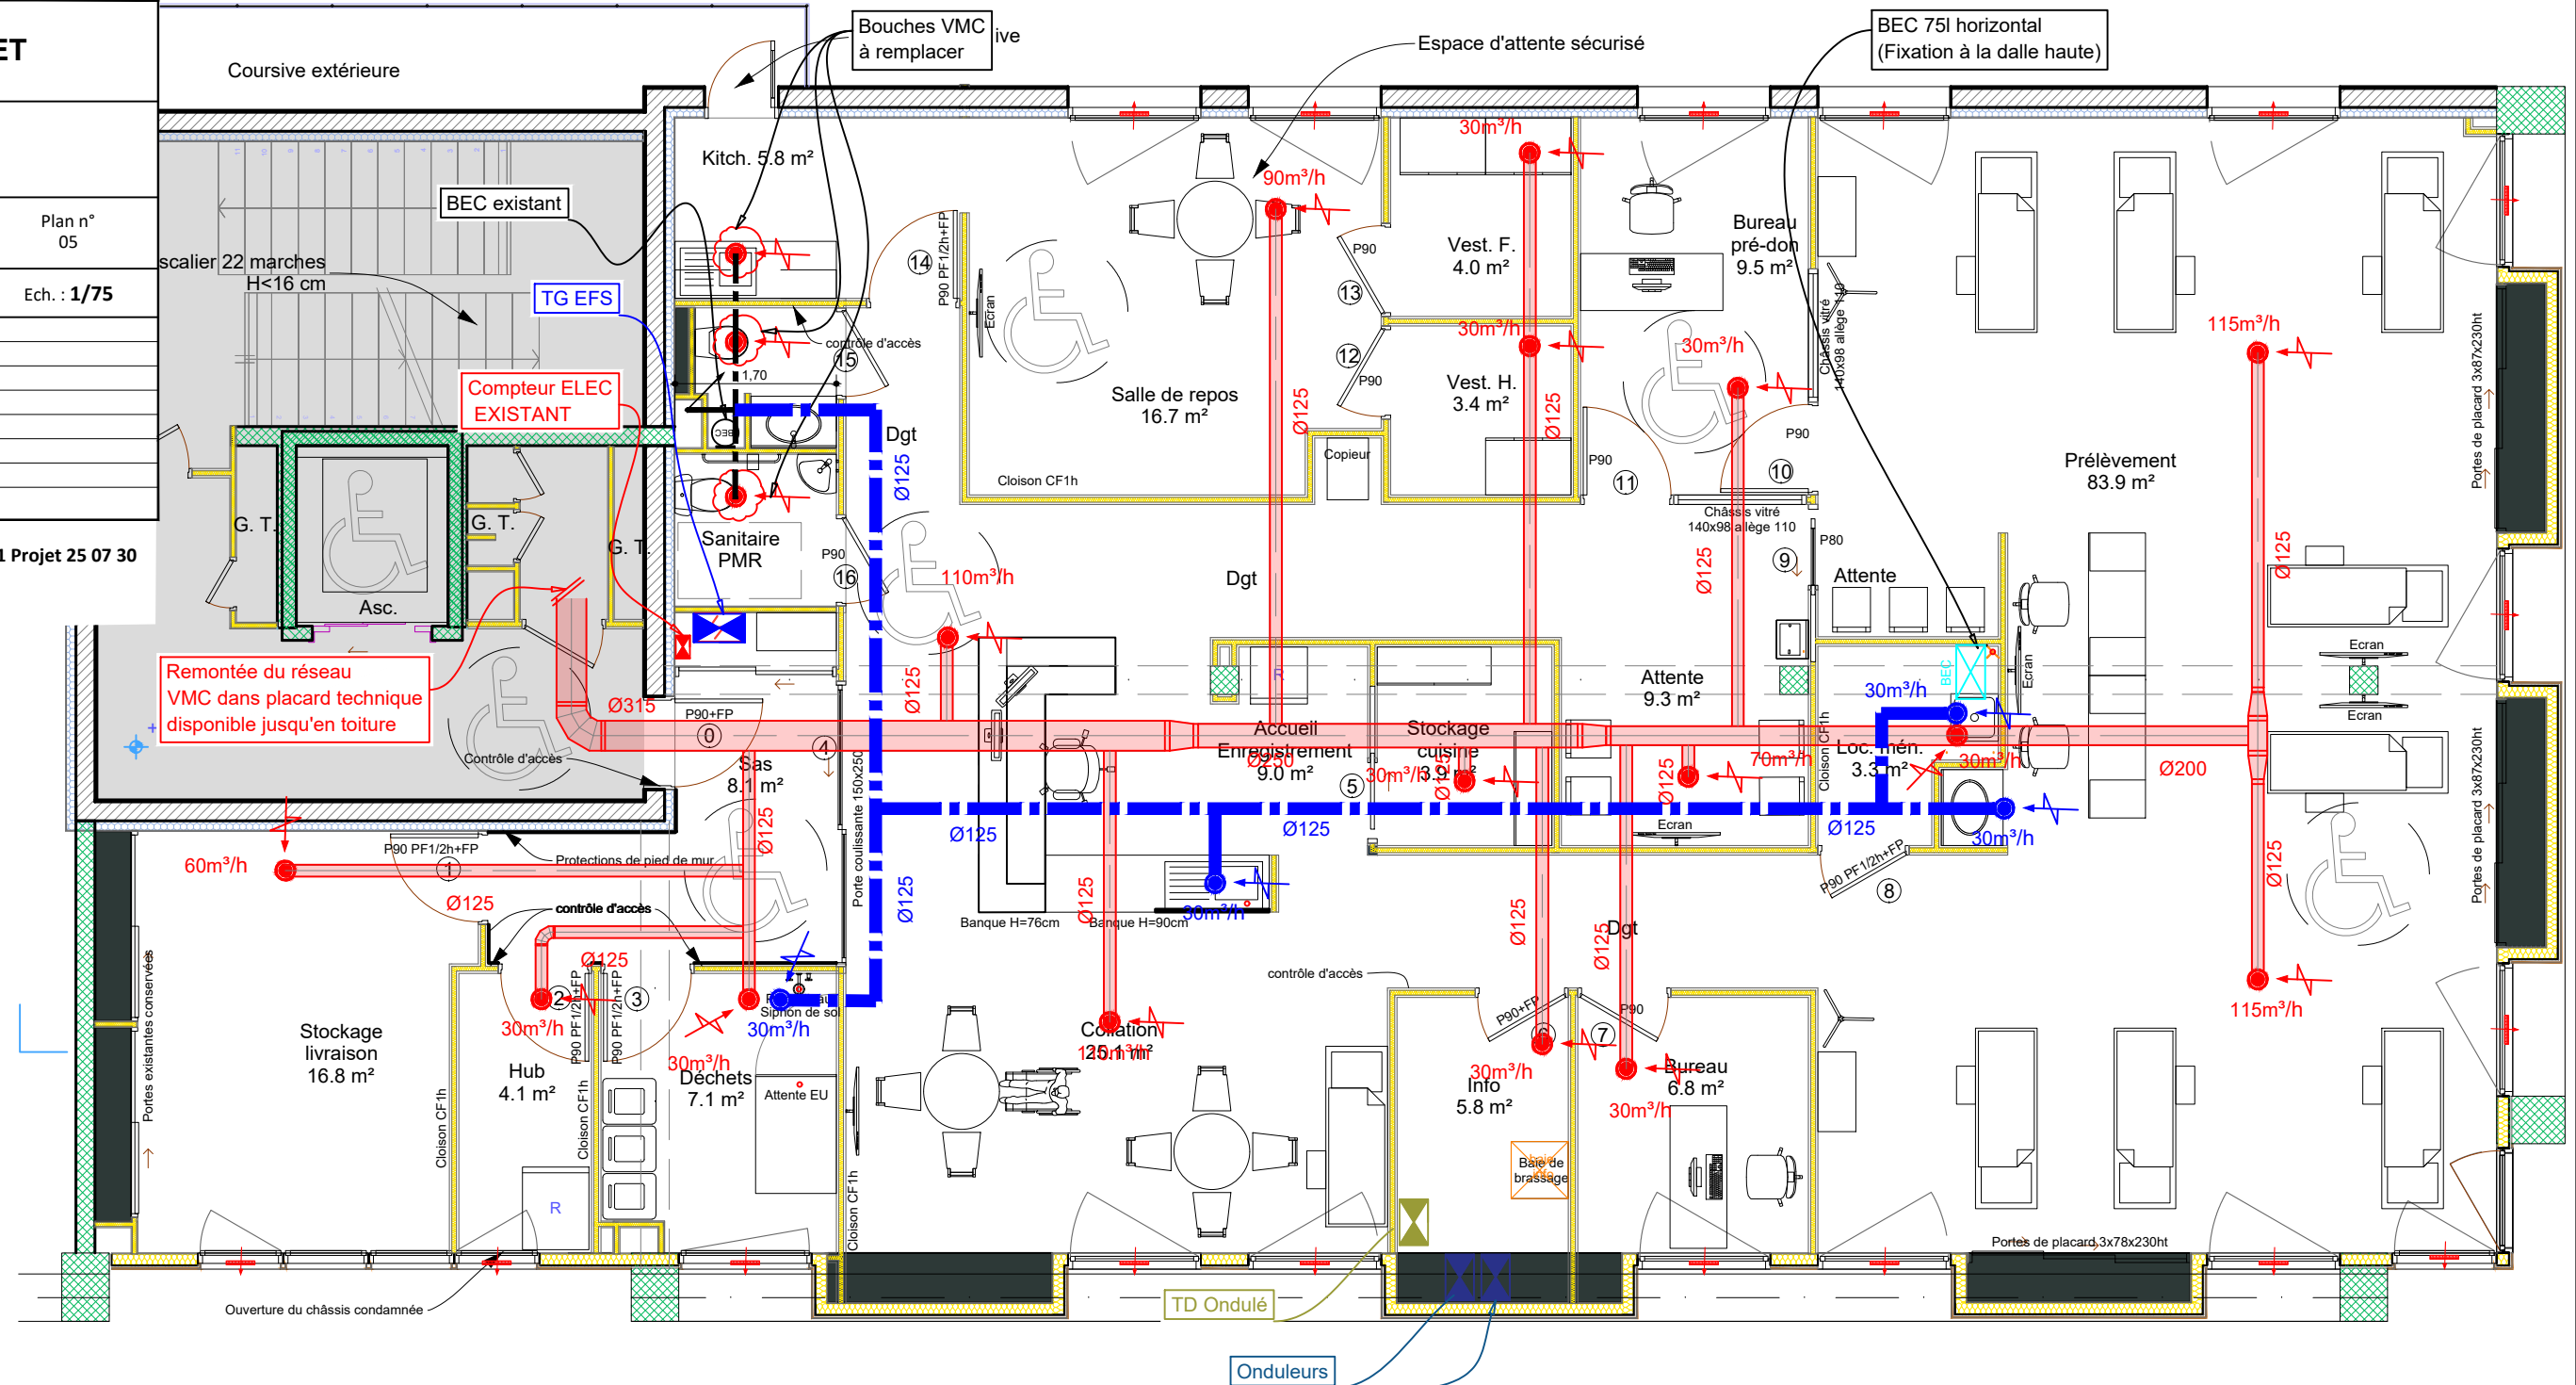



FLUELEC ATLANTIC
Atlanpôle La Fleuriaye - Bât. F8
8 rue Alessandro Volta
44470 CARQUEFOU
Tél : 02.40.69.04.18
mail : fluelecatlantic@fluelecing.com

EFS CHOLET

PLAN TOITURE CLIM-CVC

25-057 DCE		Plan n° 06
Indice A	Date 29/07/2025	Ech. : 1/75
Désignation		
Edition initiale		

XREF - 25-26 Genaisanlet - DCE R+1 Projet 25 07 30

