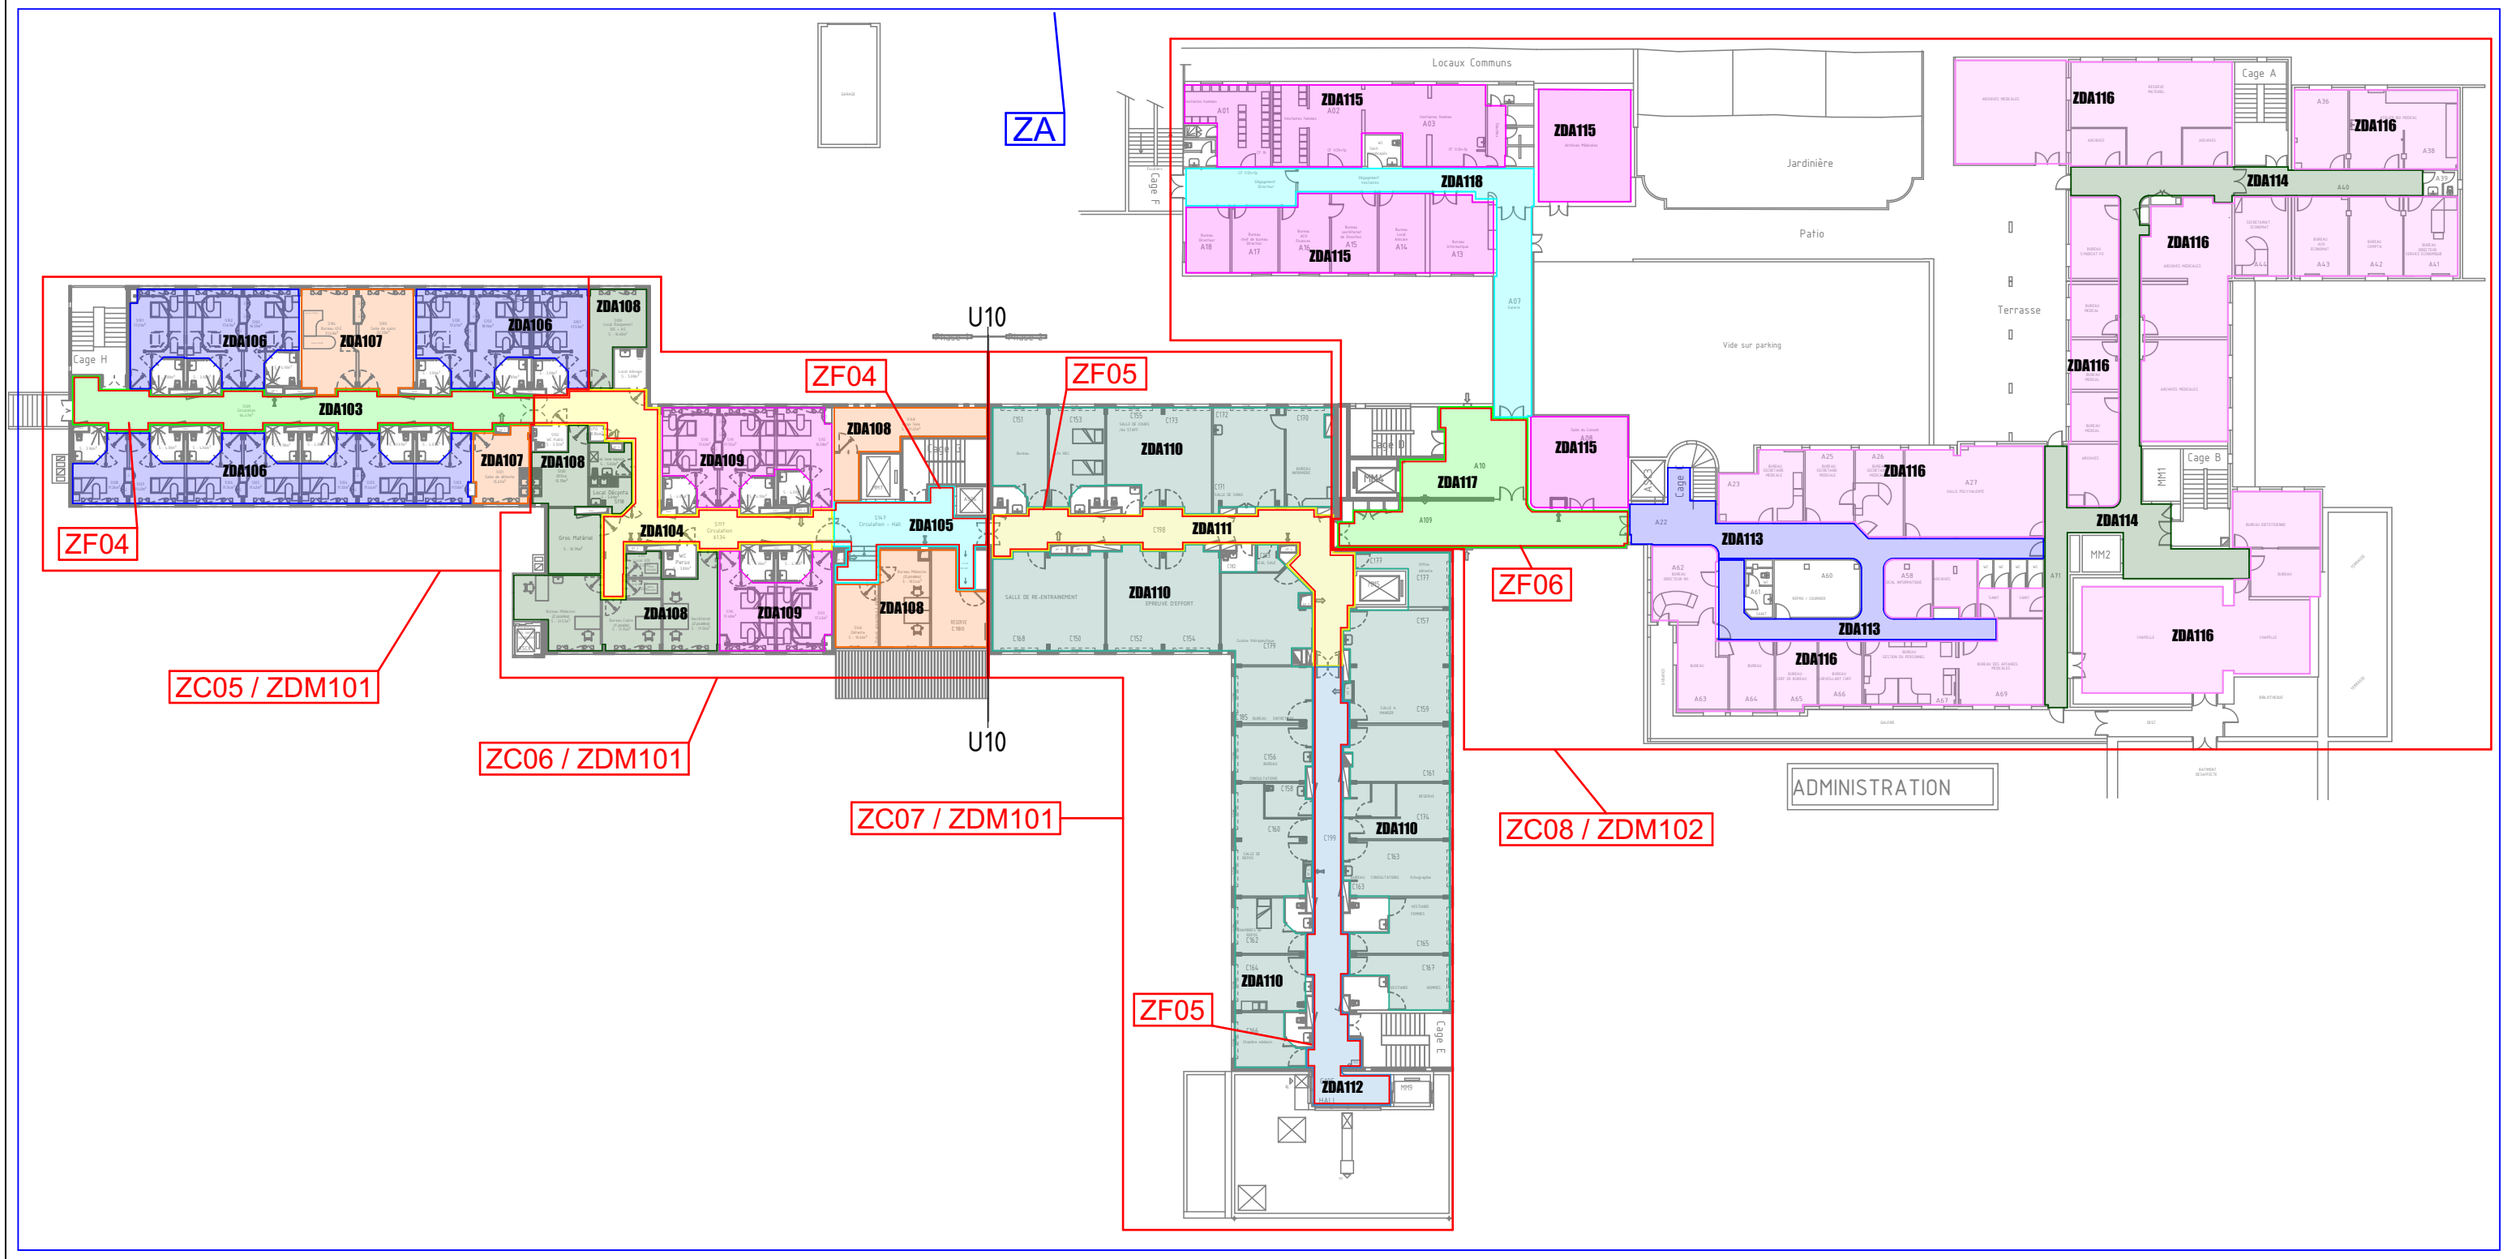

BÂTIMENT ET ÉNERGIE CET Conseil Etudes et Traitements www.be-cet.fr	CHICAS SISTERON	ZONING SSI R+1	Fichier : SSIo4-ind C	Echelle :SANS	Dessinateur : E.M
			Date plan : 27.06.2022	Date ind. : 23.07.2024	
			Phase	DCE	C