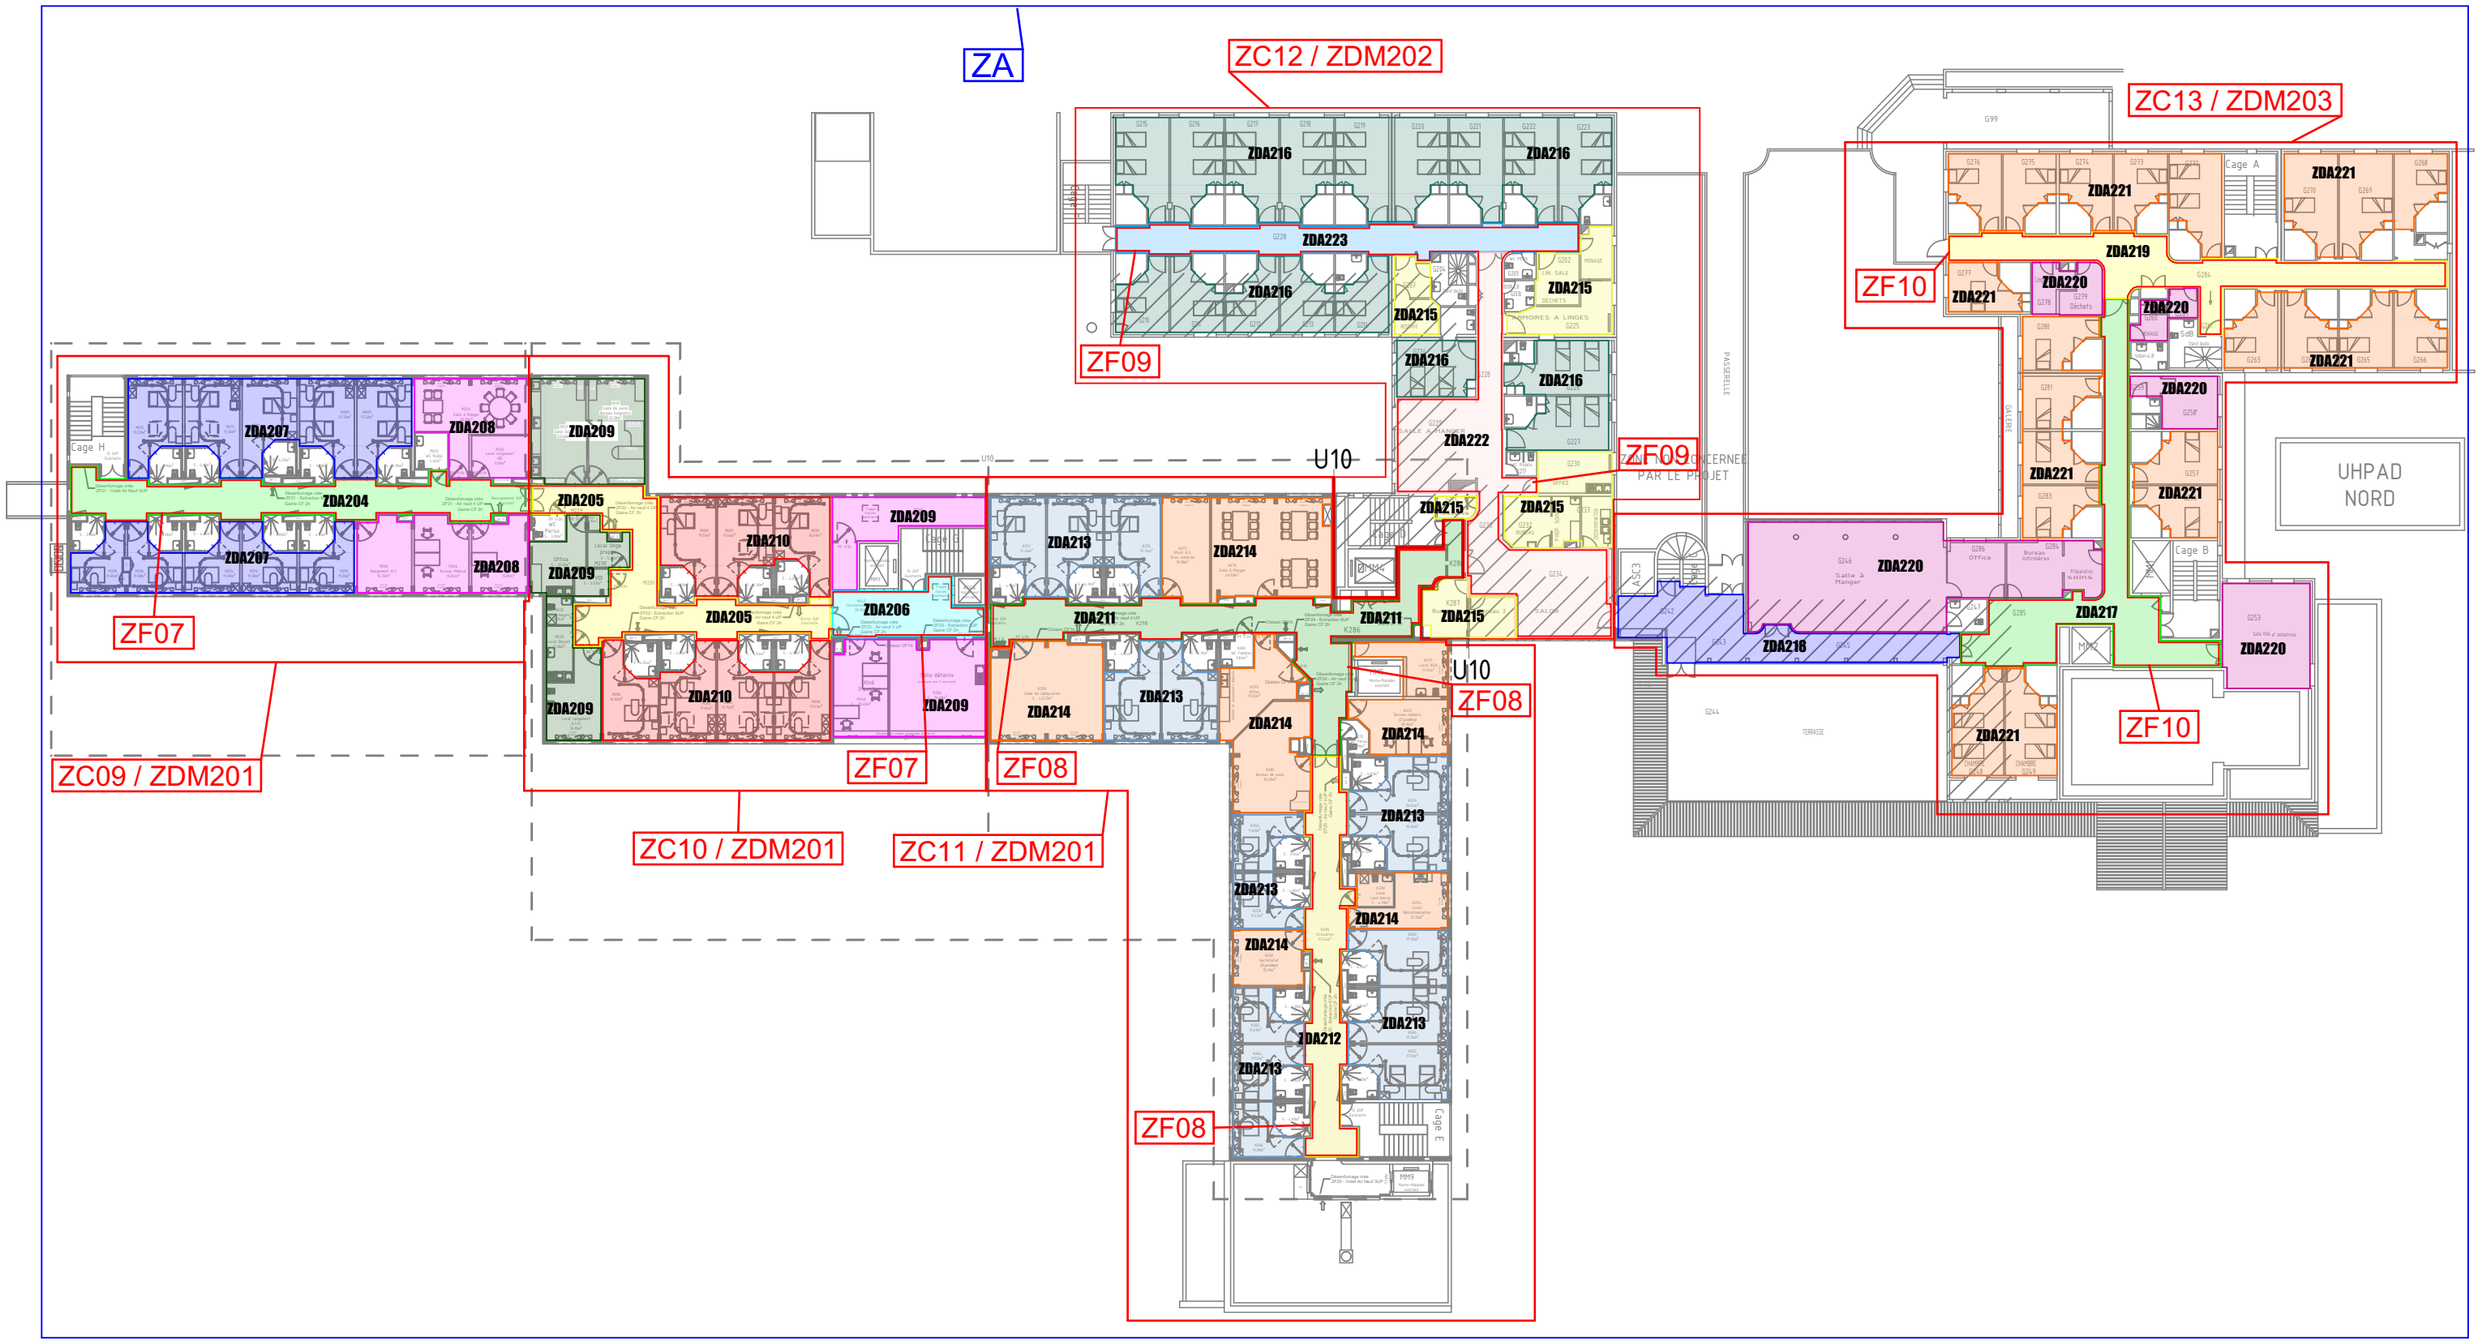

BÂTIMENT ET ÉNERGIE
CET
Conseil Etudes et Traitements
www.be-cet.fr

CHICAS
SISTERON

ZONING SSI R+2

Fichier : SSI05-ind C	Echelle :SANS	Dessinateur : E.M
Date plan : 27.06.2022	Date ind. : 23.07.2024	
Phase	DCE	C