



Voies
navigables
de France



Indice	Date	Etabli par	Vérifié par	Approuvé par	Natures des modifications/Observations
B	11-06-2025	D.Hochet	N.Waryn	V.Fournel	Maj suite réunion du 06-06-2025
A	28-05-2025	D.Hochet	N.Waryn	V.Fournel	Création du document

N° d'affaire	Phase	Emetteur	Zone	Type Doc	Numéro Pièce	Nbr Folio	Indice
A 25 045	AVP	Valétudes	Audruicq	Plan	11	01	B

Document de référence

systeme planimetrique

Systeme


24426-Audruicq-Janvier 2025
IGN69

Lambert 93 CC50


CDES_Audruicq_240502

Après travaux Envoi 2024 05 22


Coupe
Travaux sur les rejets Ø 100 à 200 du canal d'Audruicq
1/50 eme

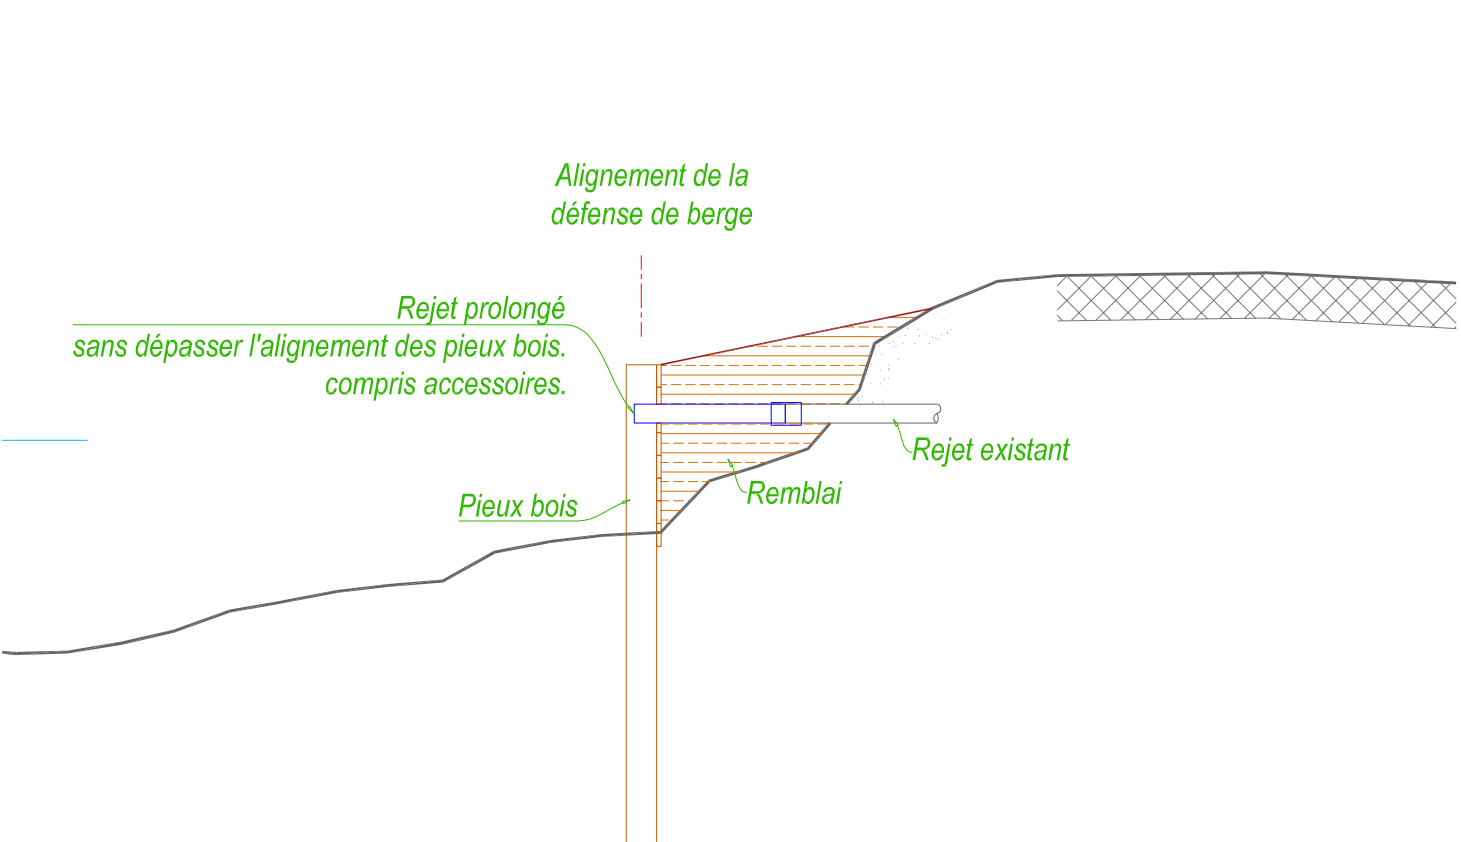

Vue en plan
Travaux sur les rejets Ø 100 à 200 du canal d'Audruicq
1/50 eme

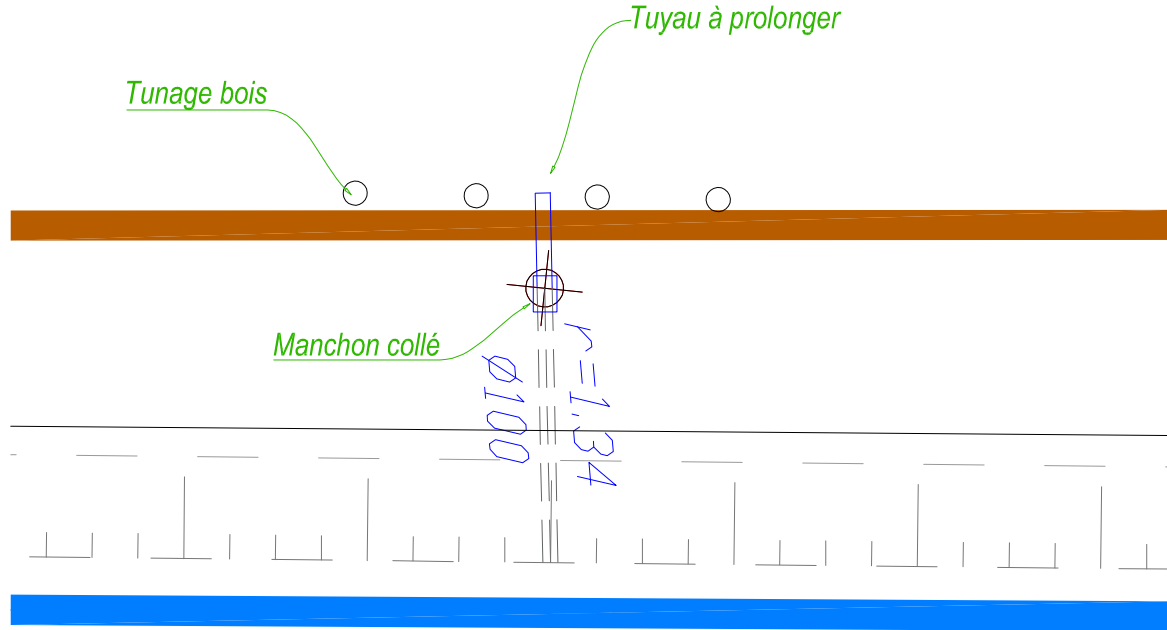

Vue en plan
Travaux sur les rejets maçonnés du canal d'Audruicq
1/100 eme

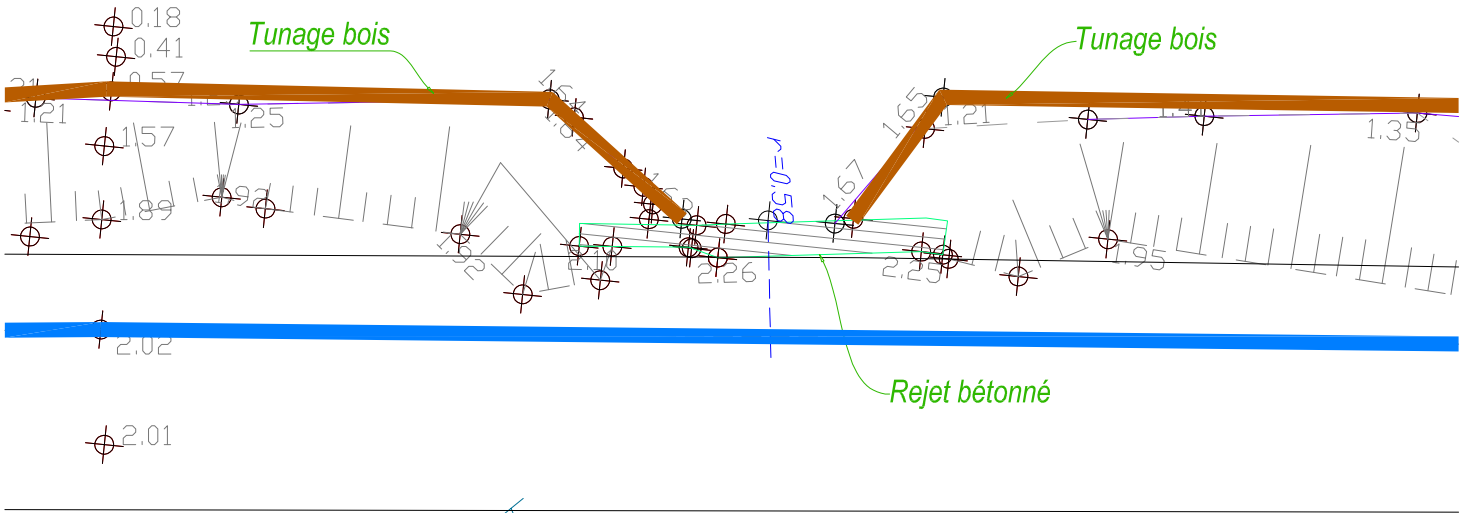

Maître d'Ouvrage



BUREAU D'ETUDES



Siège social et bureaux :
6, rue Tholozé
59 300 Valenciennes
Tel : 03.27.20.30.61 - Fax : 03.27.19.01.86




Mission EP/Dia des défenses de berges
sur les Canaux d'Ardres et Audruicq



Coupes type - aménagement des rejets du Canal d'Audruicq

Valenciennes
11-06-2025



Phase
AVP

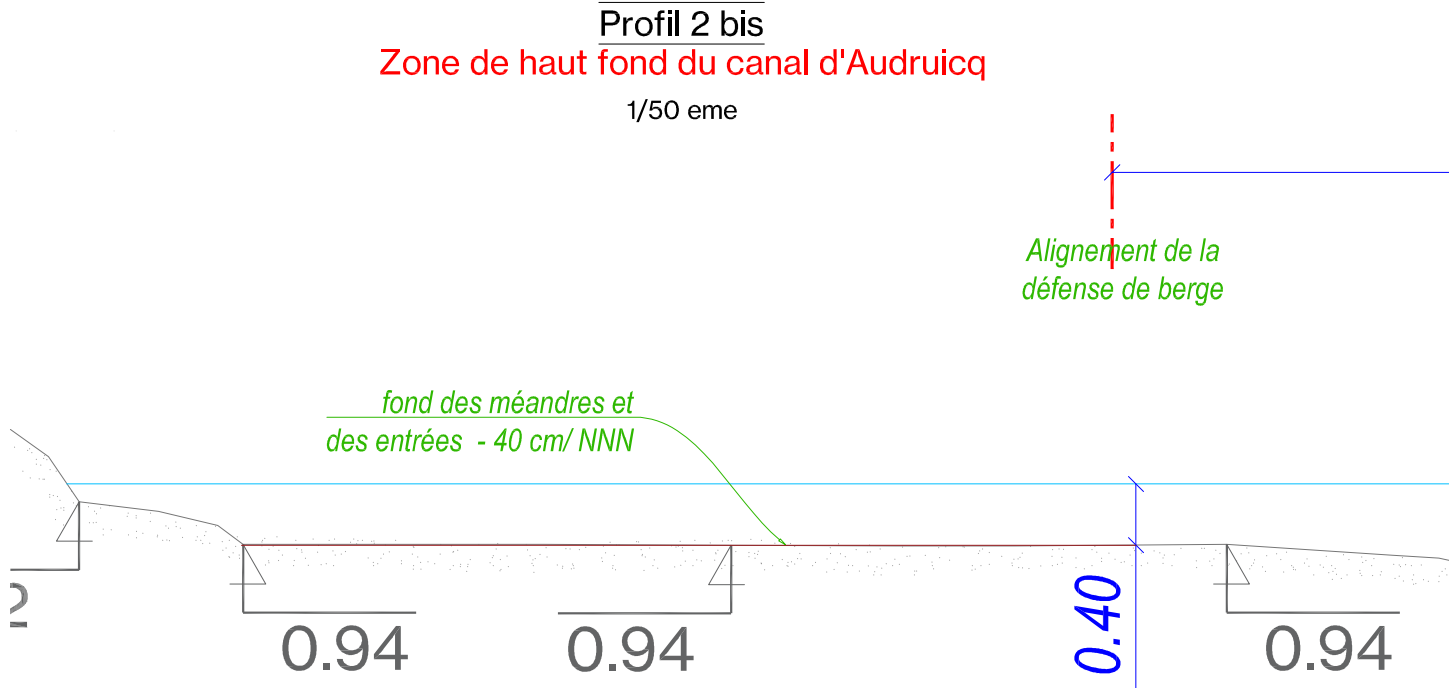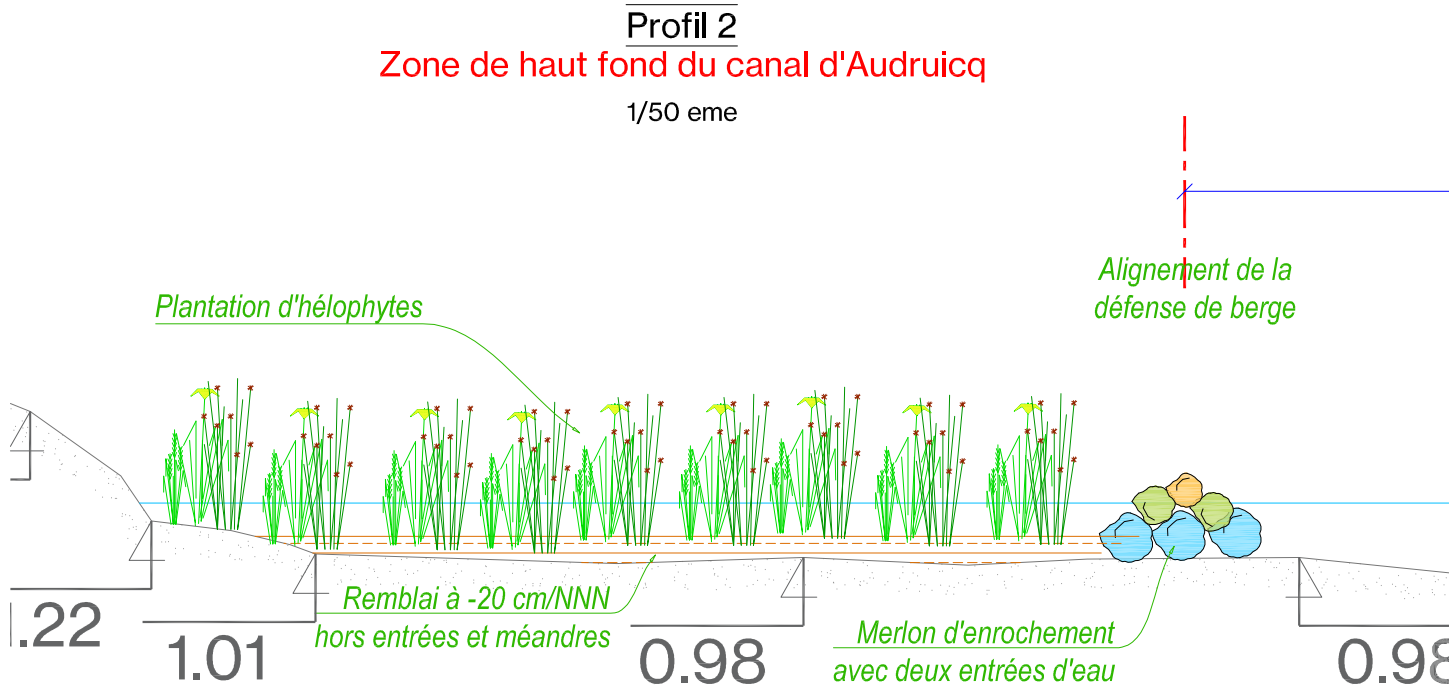
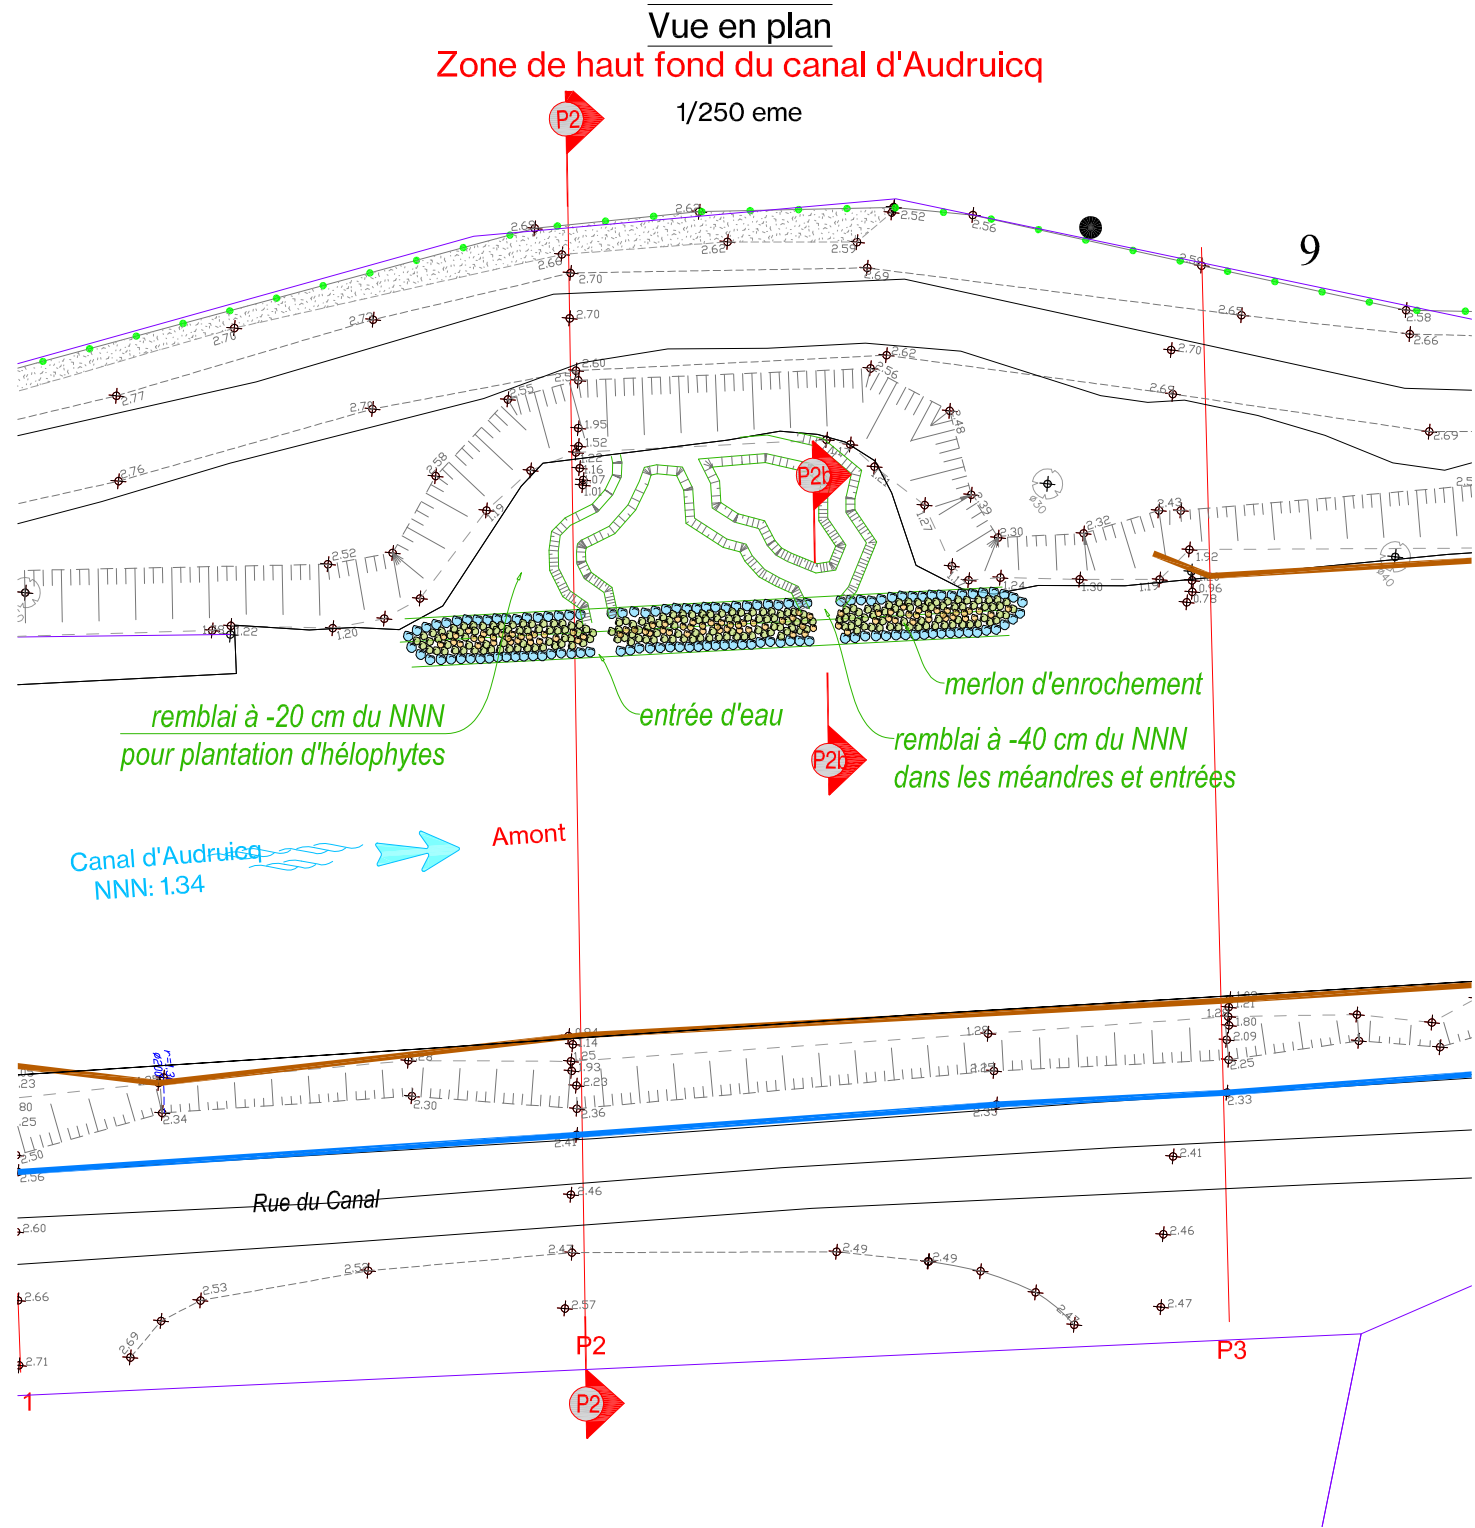
IND-B





Maître d'Ouvrage	 Voies navigables de France	BUREAU D'ETUDES  Siège social et bureaux : 6, rue Tholozé 59 300 Valenciennes Tel : 03.27.20.30.61 - Fax : 03.27.19.01.86	Mission EP/Dia des défenses de berges sur les Canaux d'Ardres et Audruicq	Valenciennes 11-06-2025	Phase AVP
			zone de haut fond - du Canal d'Audruicq		IND-B

Légende

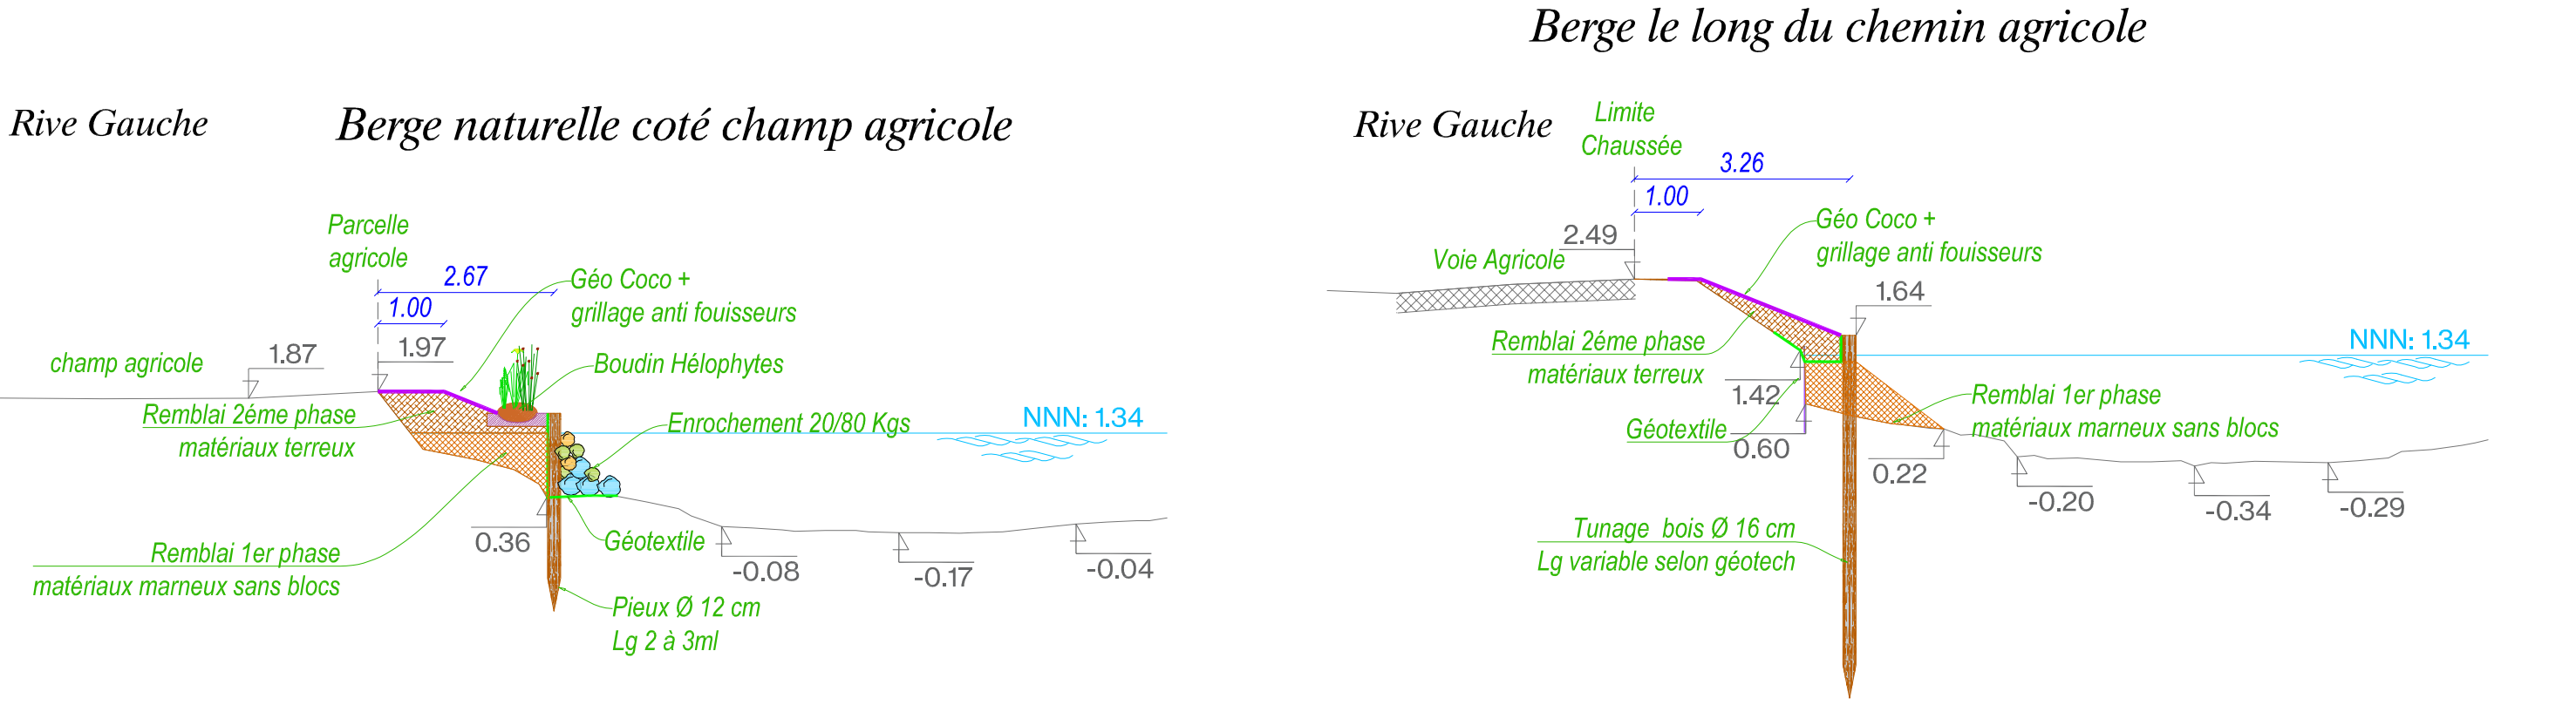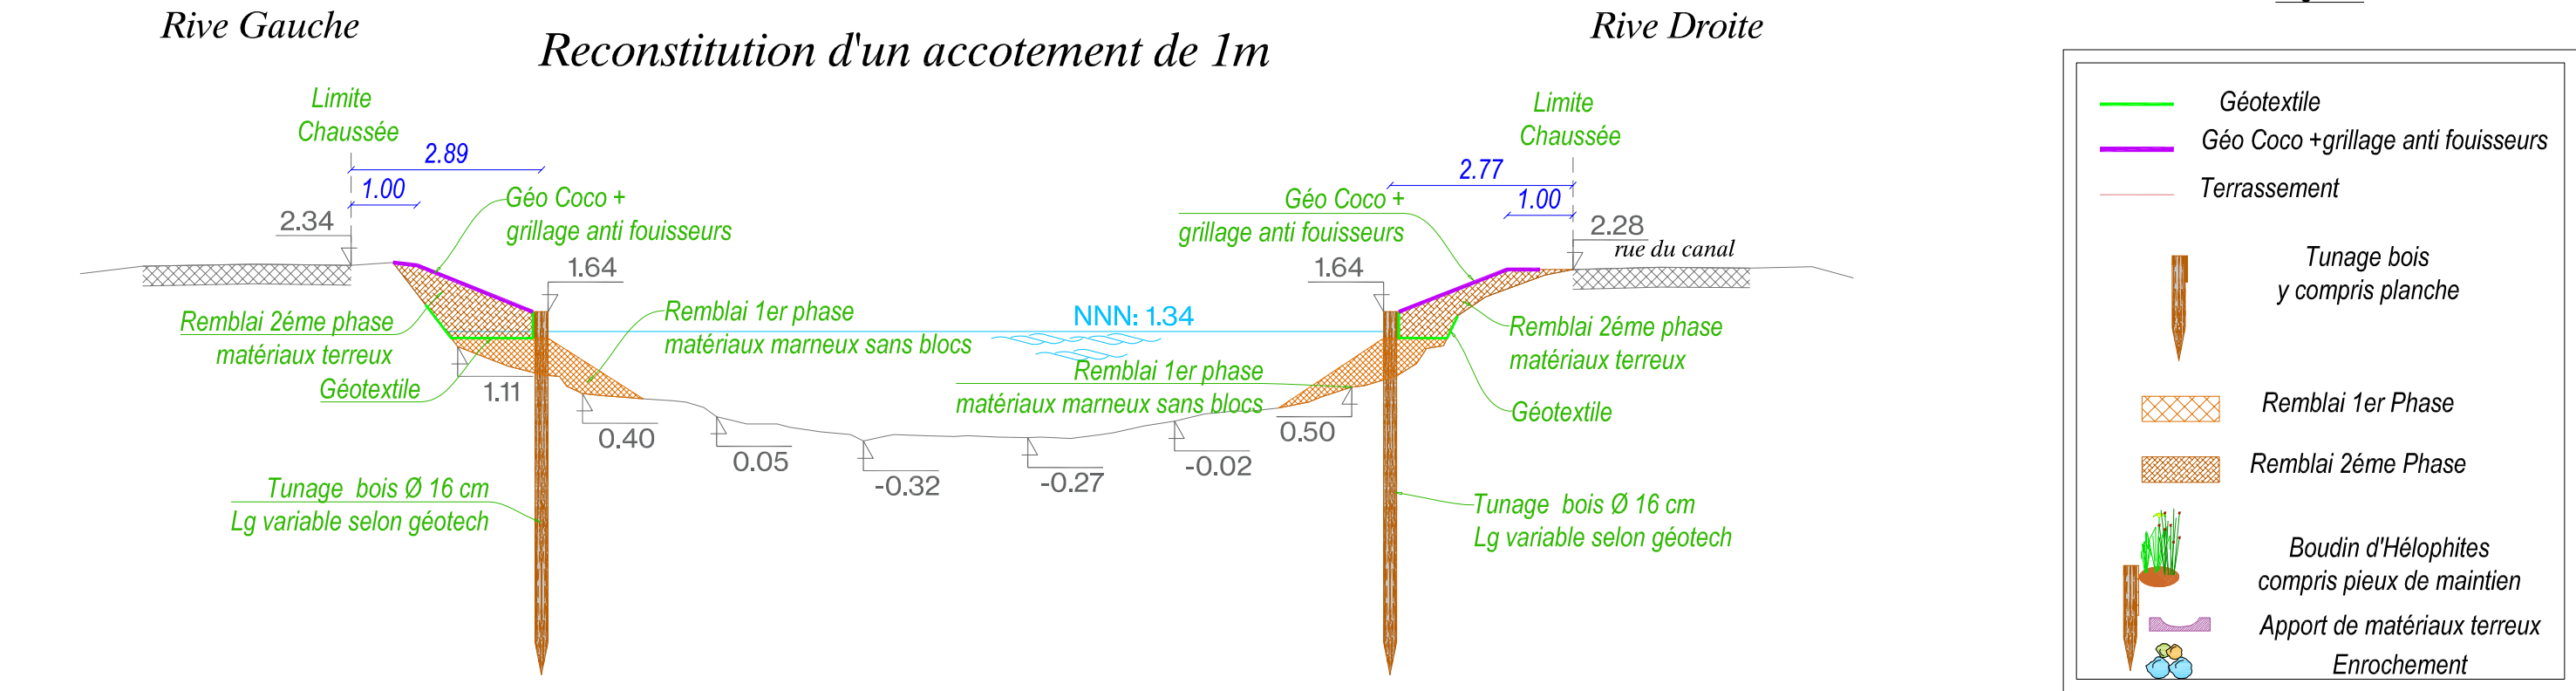

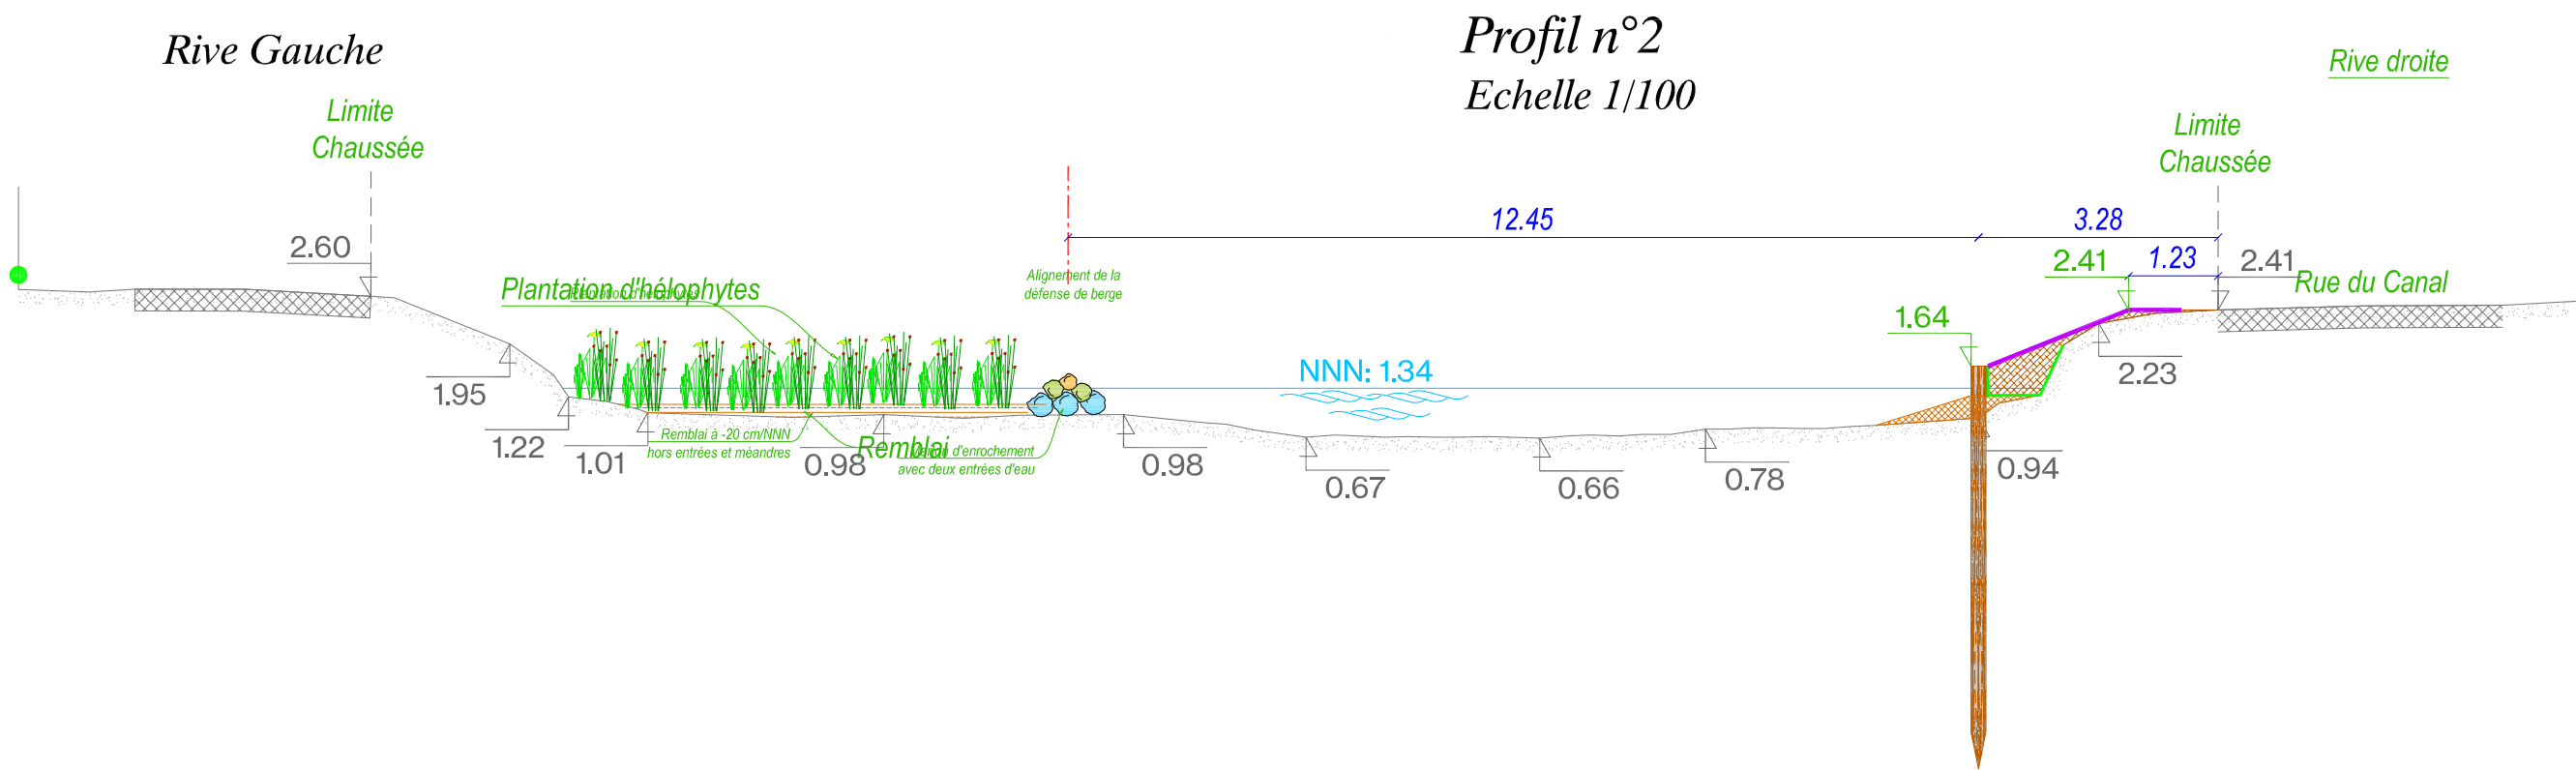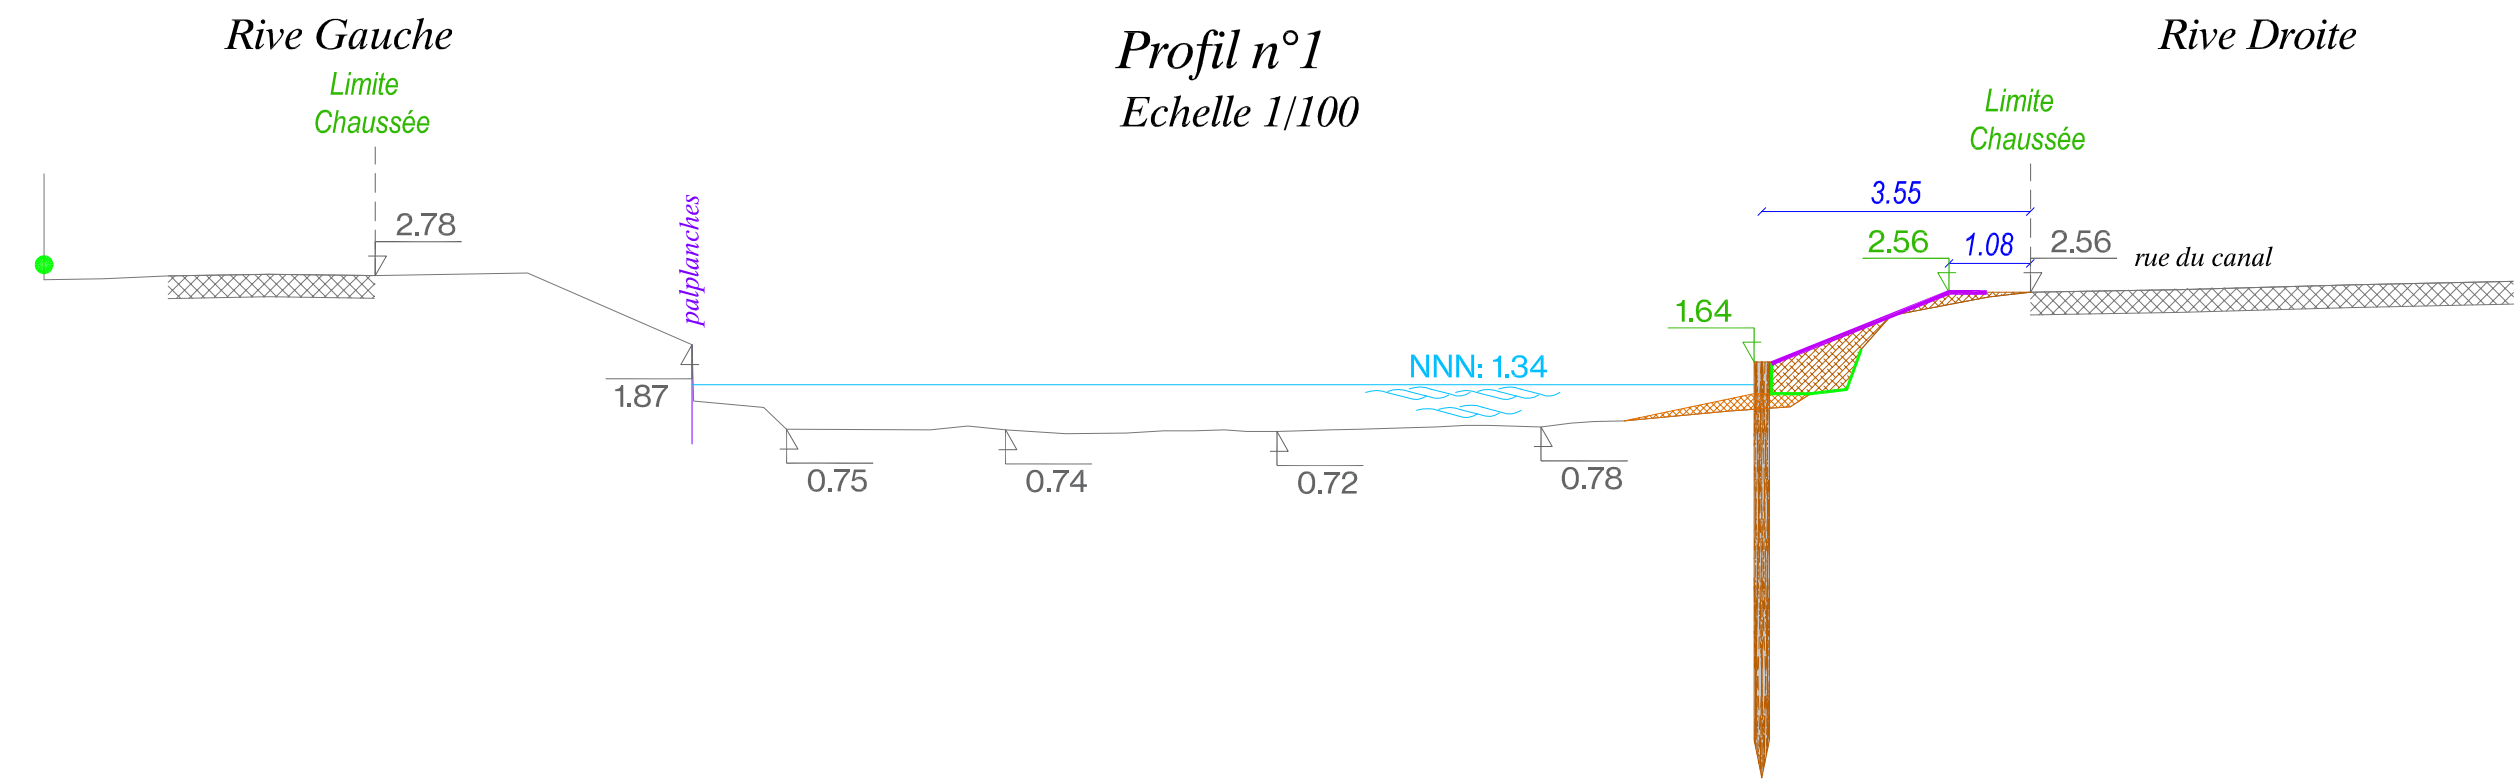


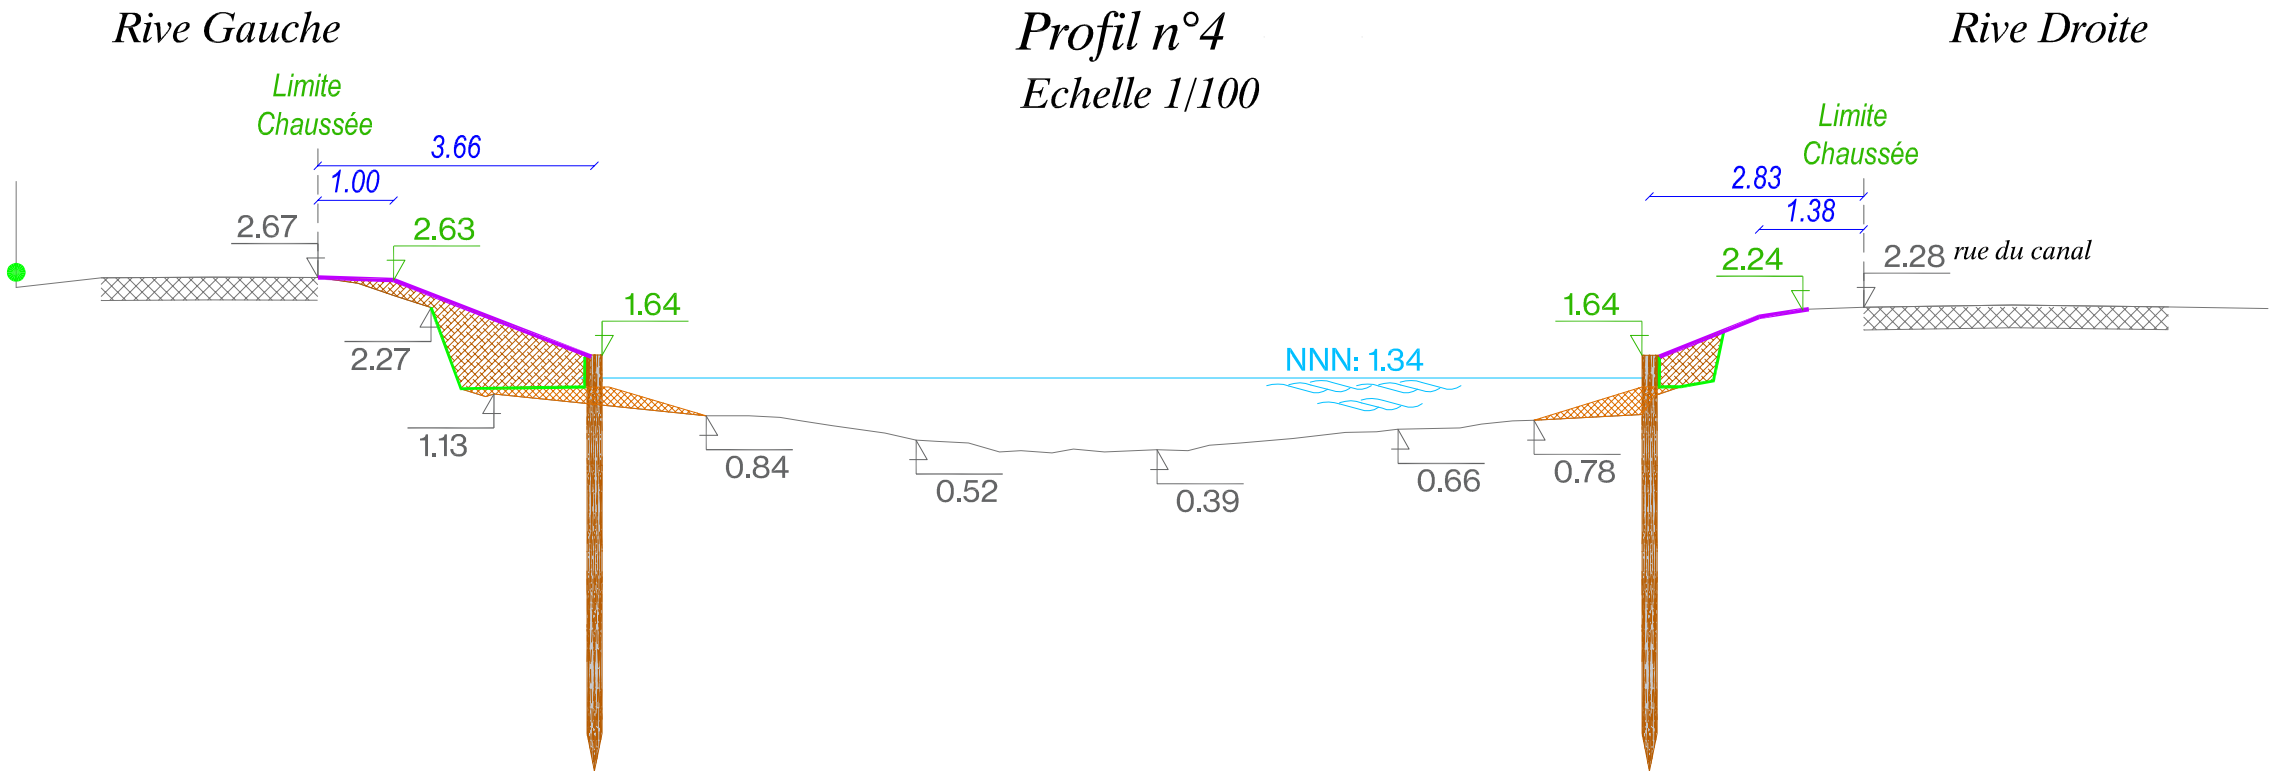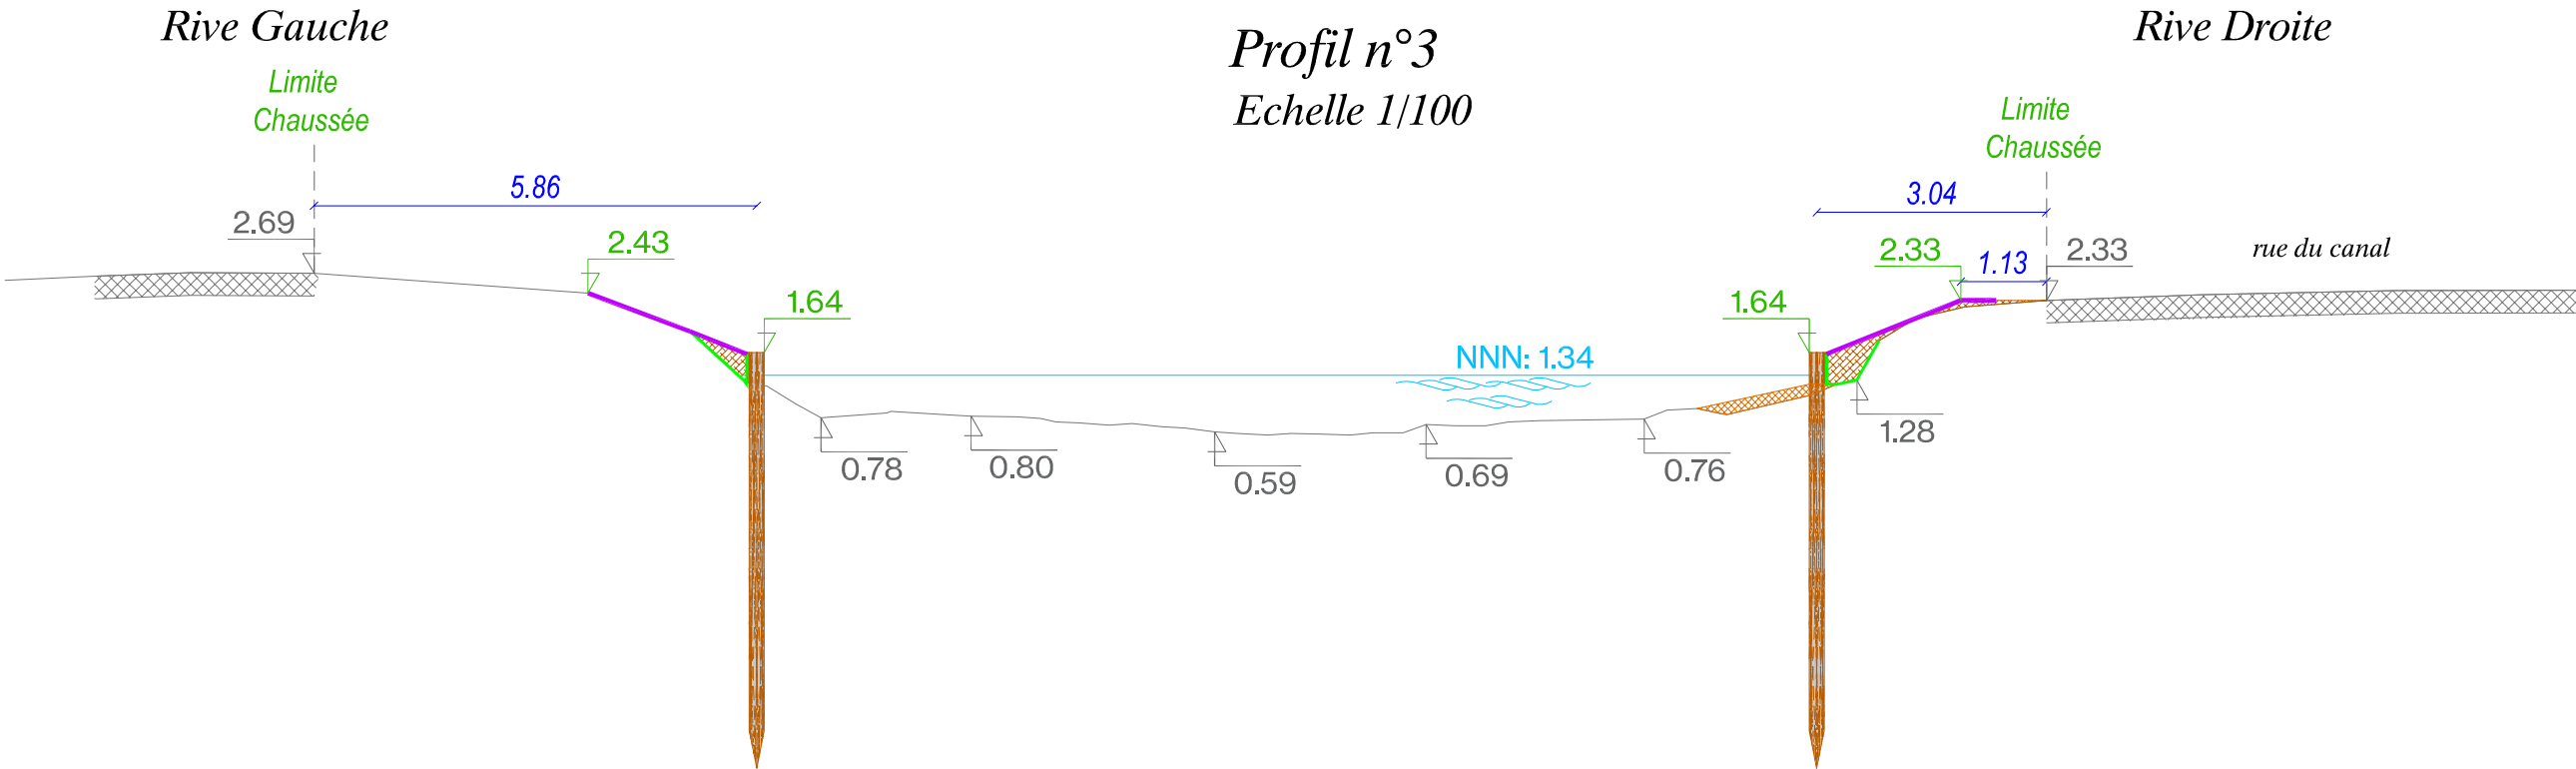

Rive Gauche

Profil n°6
Echelle 1/100


Rive Droite

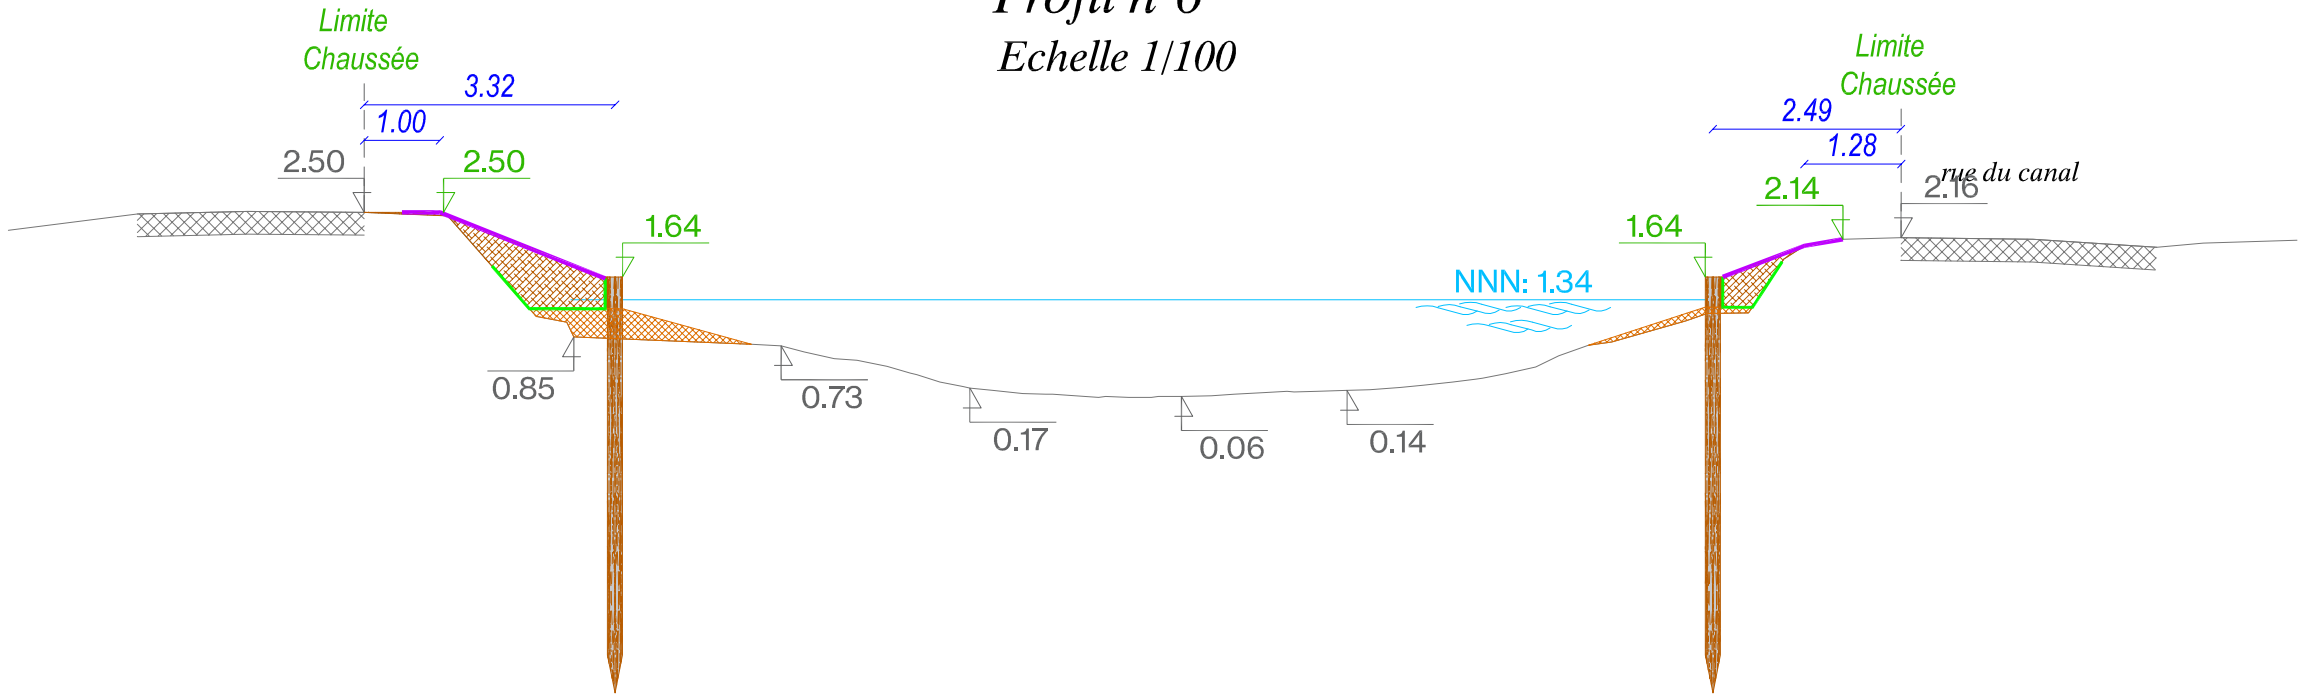

Rive Gauche

Profil n°7
Echelle 1/100

Rive droite

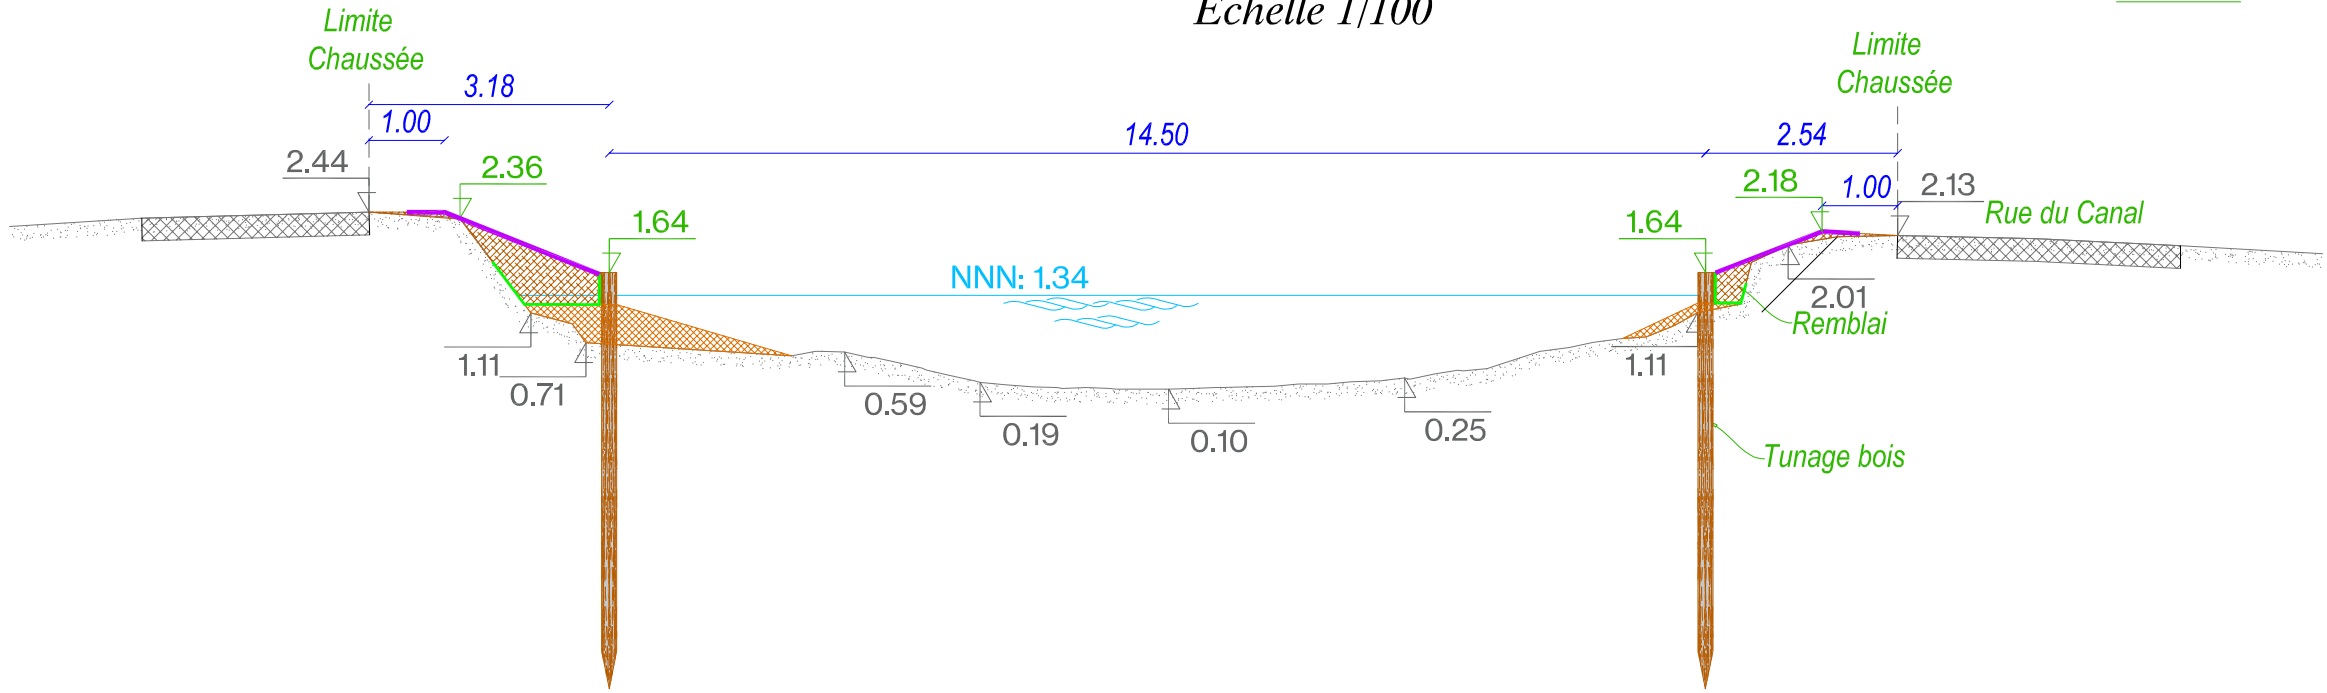

Maître d'Ouvrage



BUREAU D'ETUDES



Siège social et bureaux :
6, rue Tholozé
59 300 Valenciennes
Tel : 03.27.20.30.61 - Fax : 03.27.19.01.86

Mission EP/Dia des défenses de berges
sur les Canaux d'Ardres et Audruicq

Profils - du Canal d'Audruicq

Valenciennes
11-06-2025


Phase
AVP

IND-B

Rive Gauche

Profil n°8
Echelle 1/100


Rive Droite


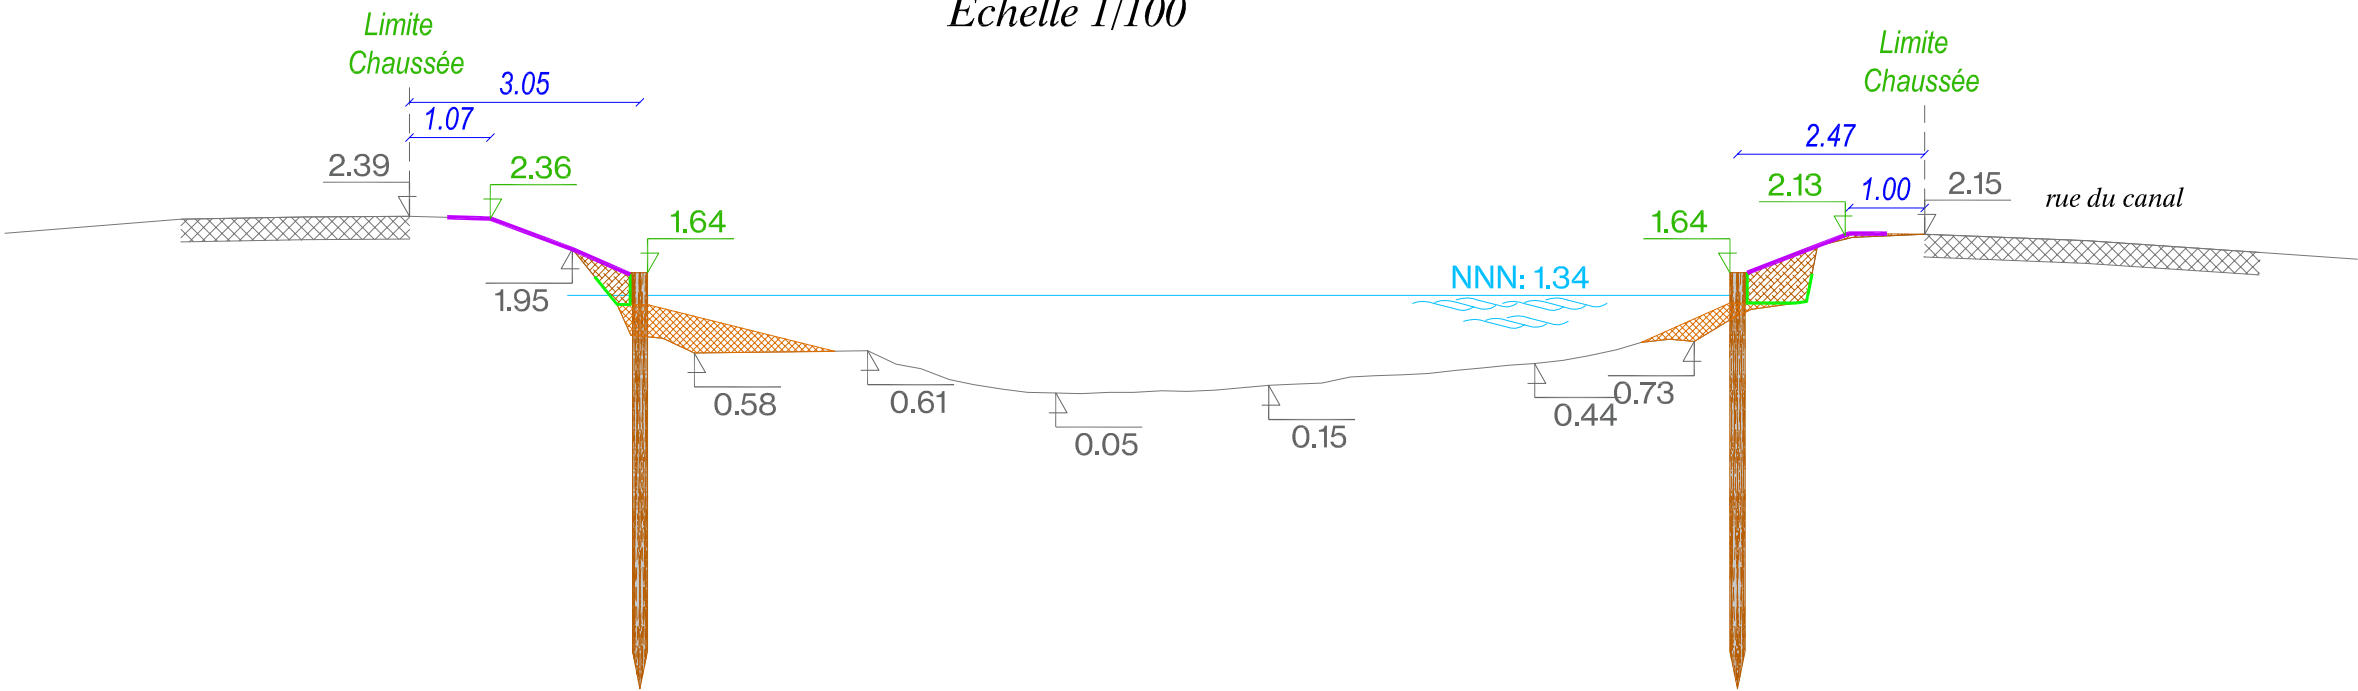


Rive Gauche

Profil n°9
Echelle 1/100

Rive Droite

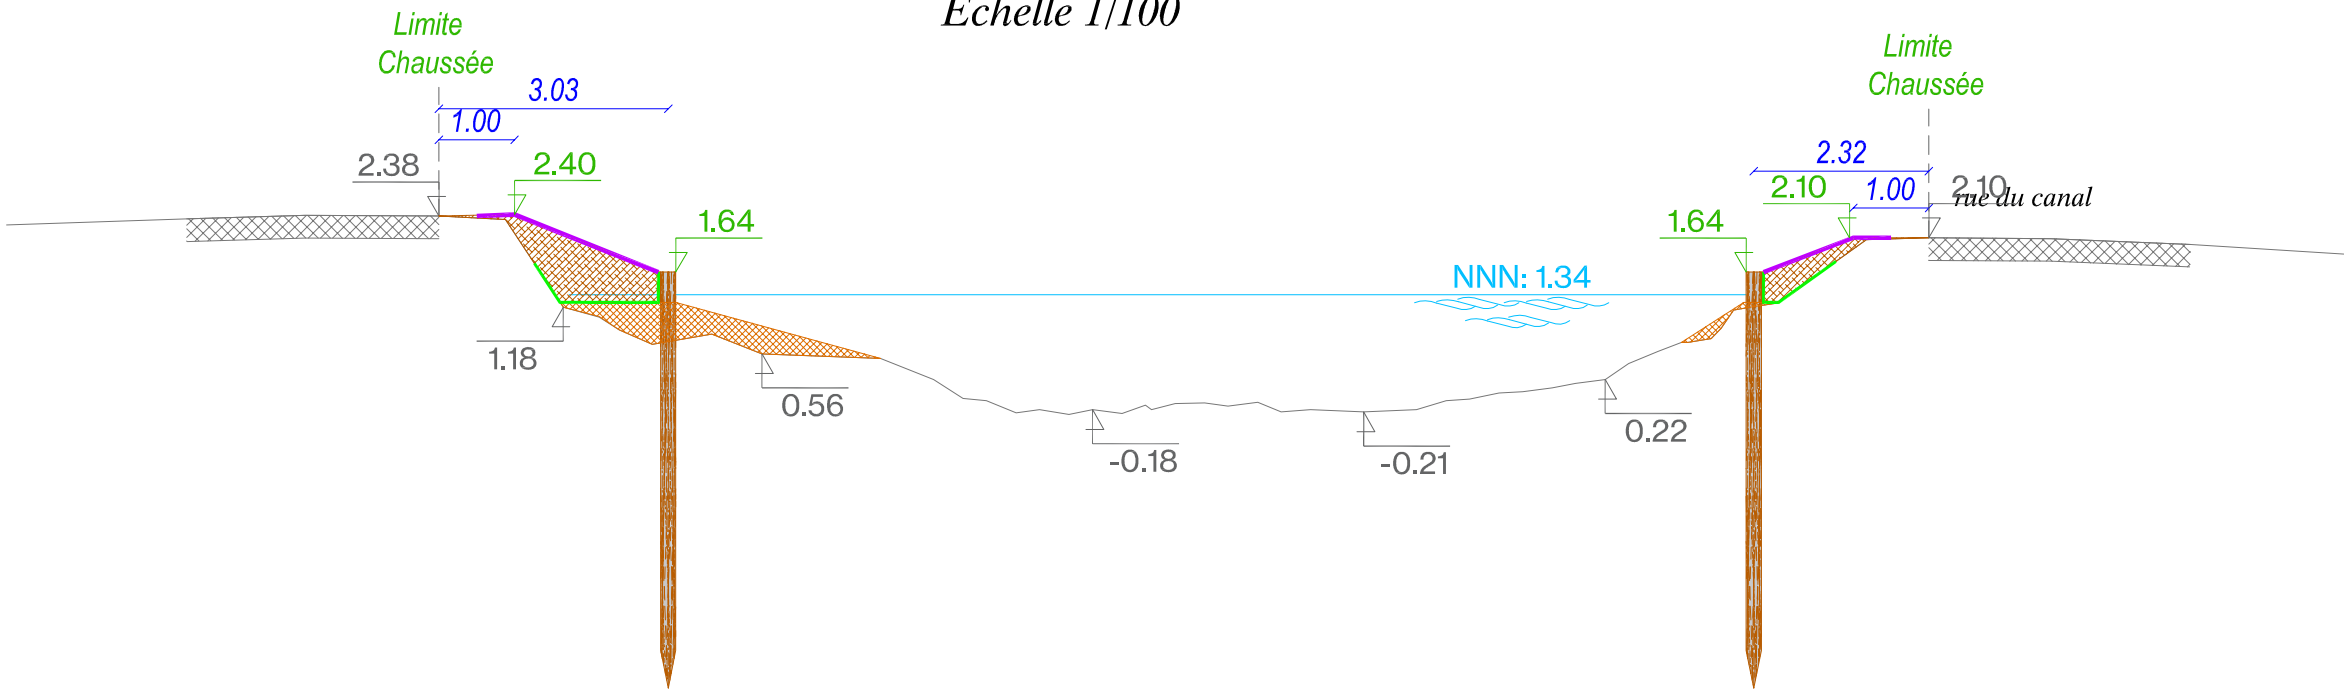


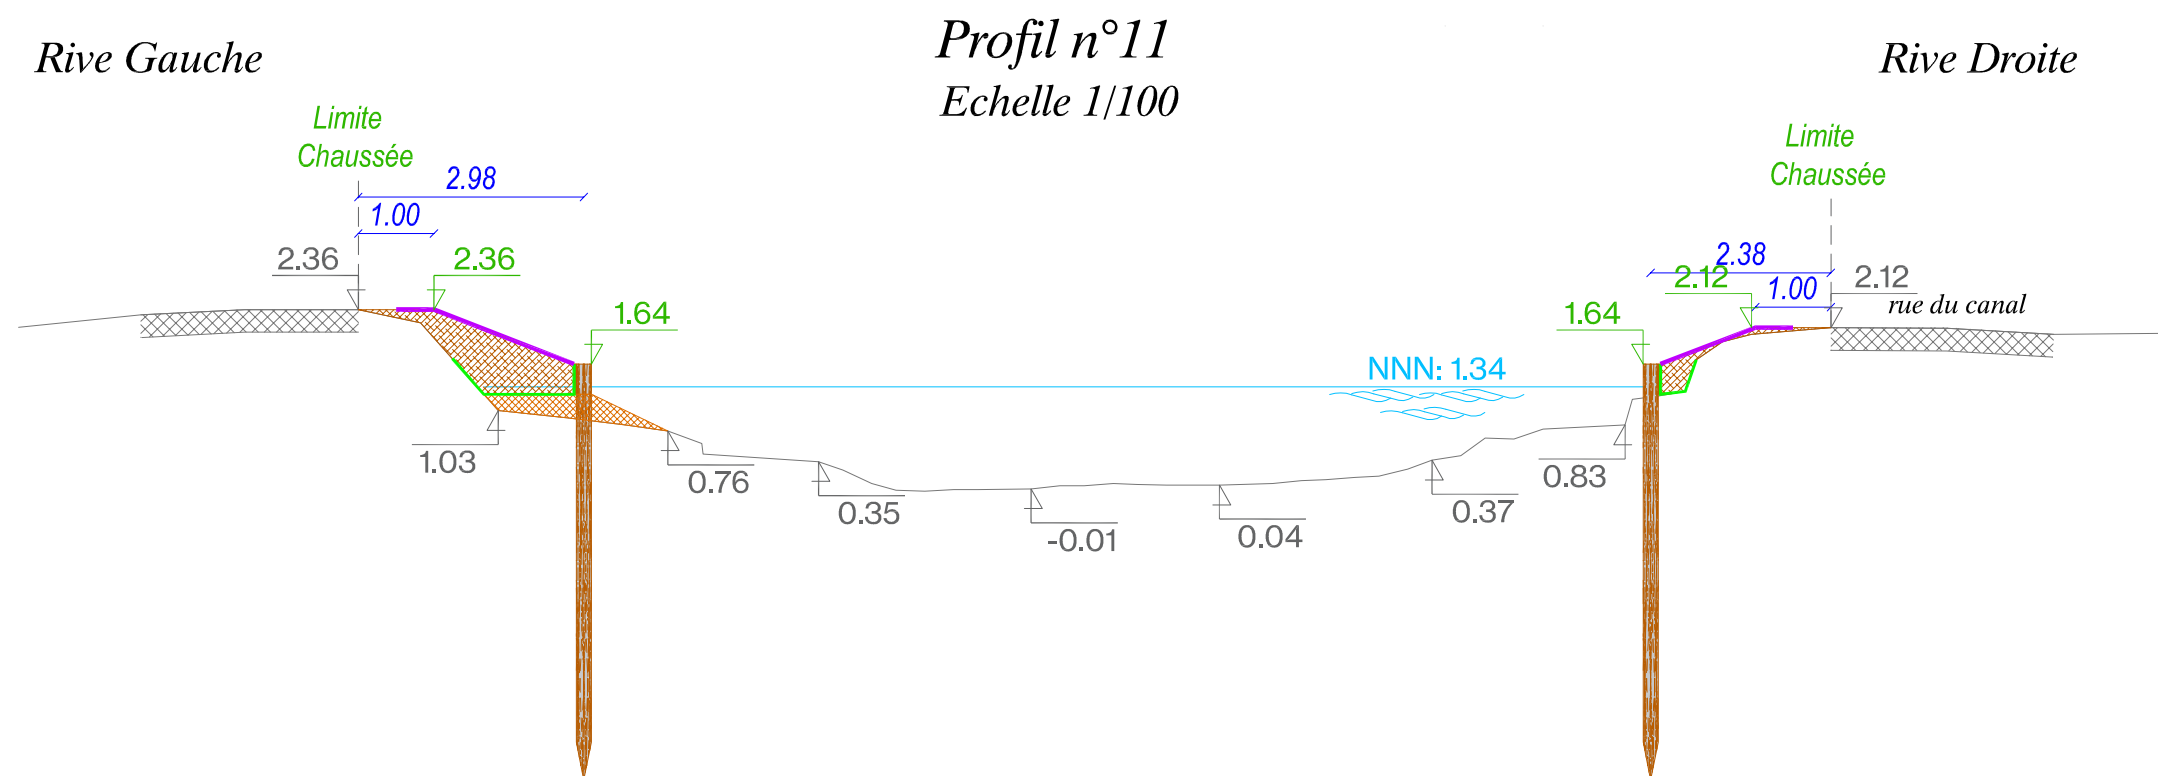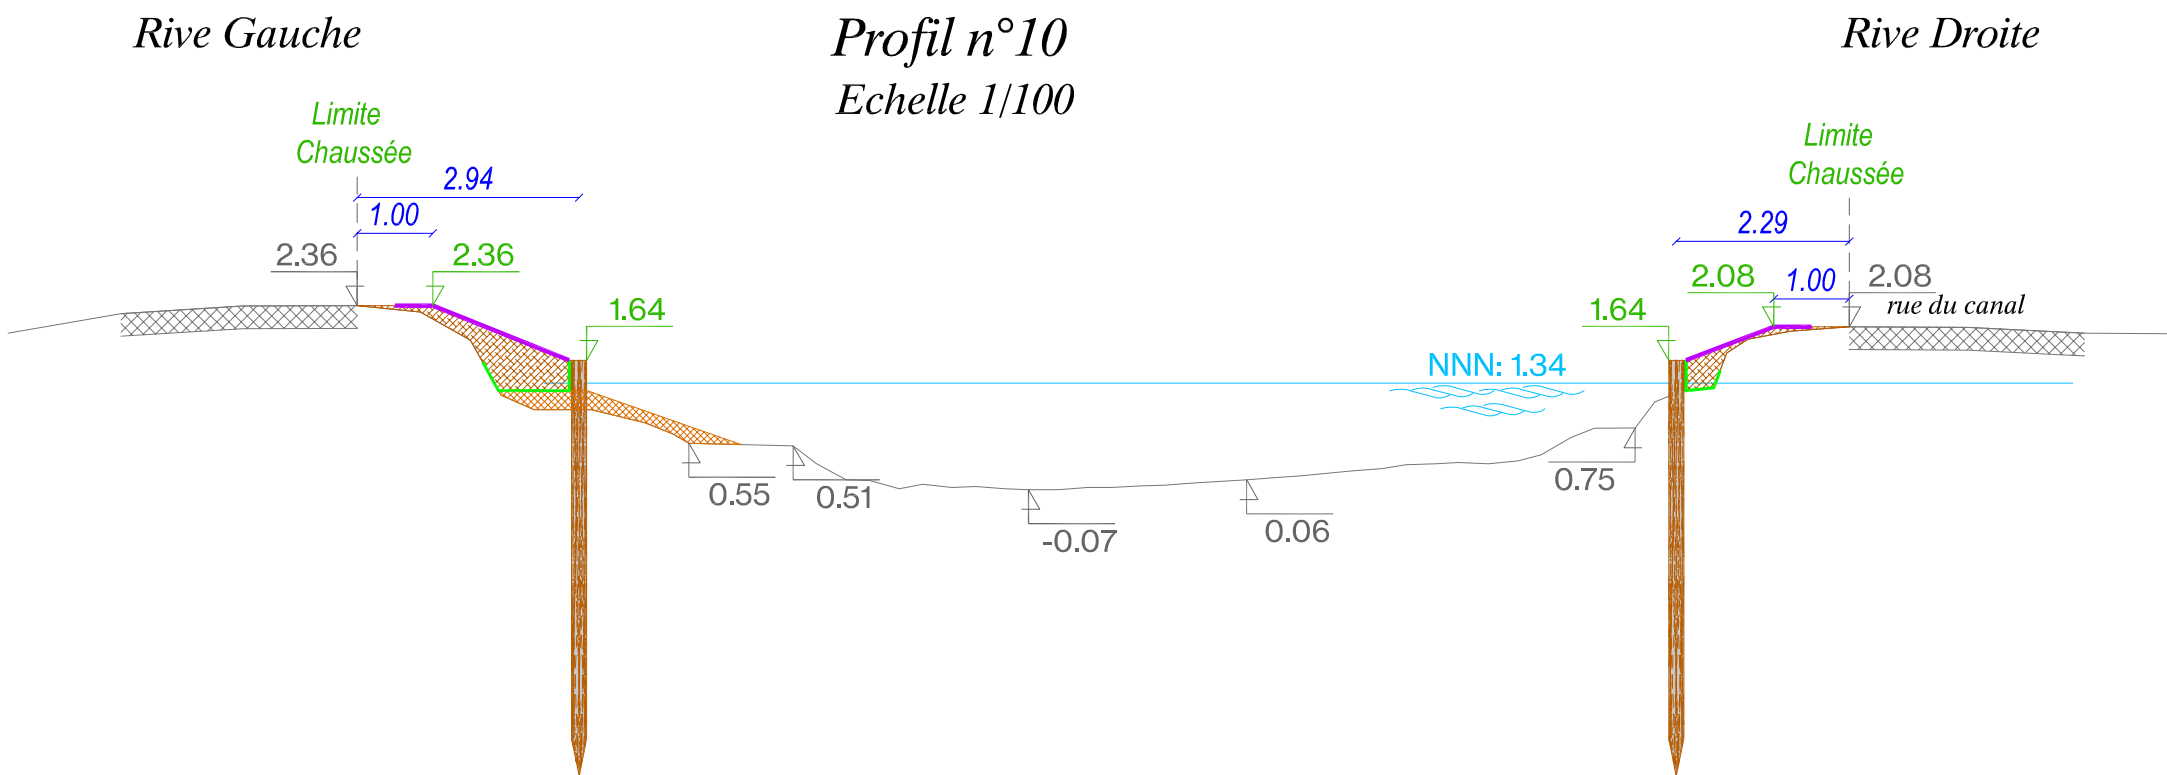

Rive Gauche

Profil n°12
Echelle 1/100


Rive Droite

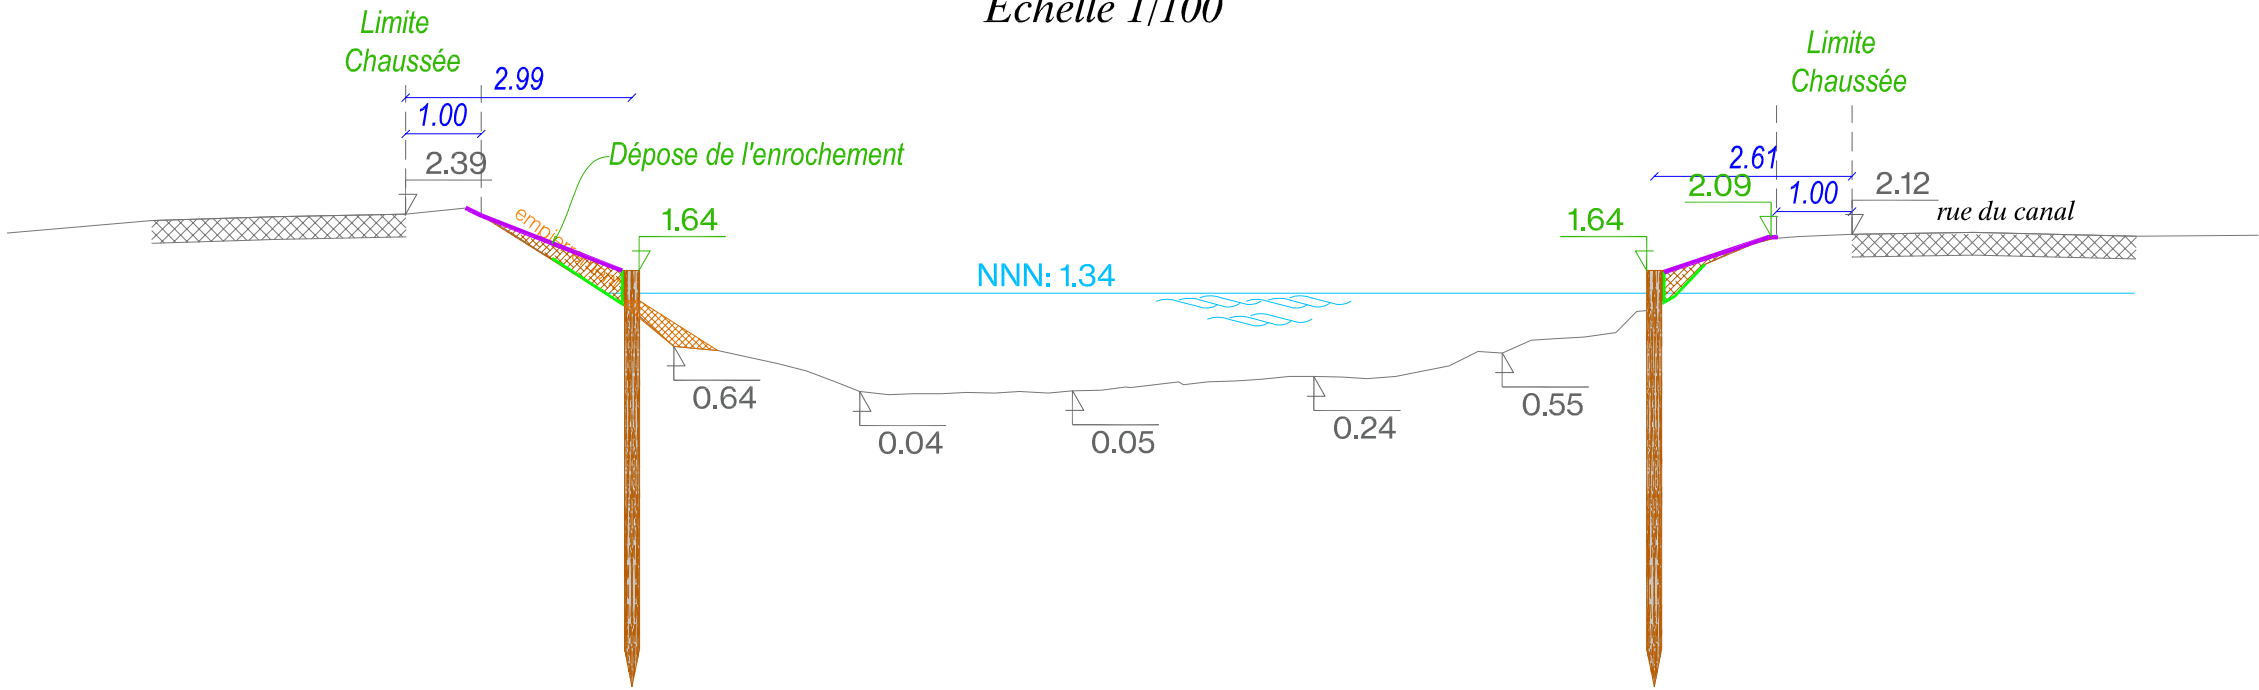

Rive Gauche

Profil n°13
Echelle 1/100

Rive Droite

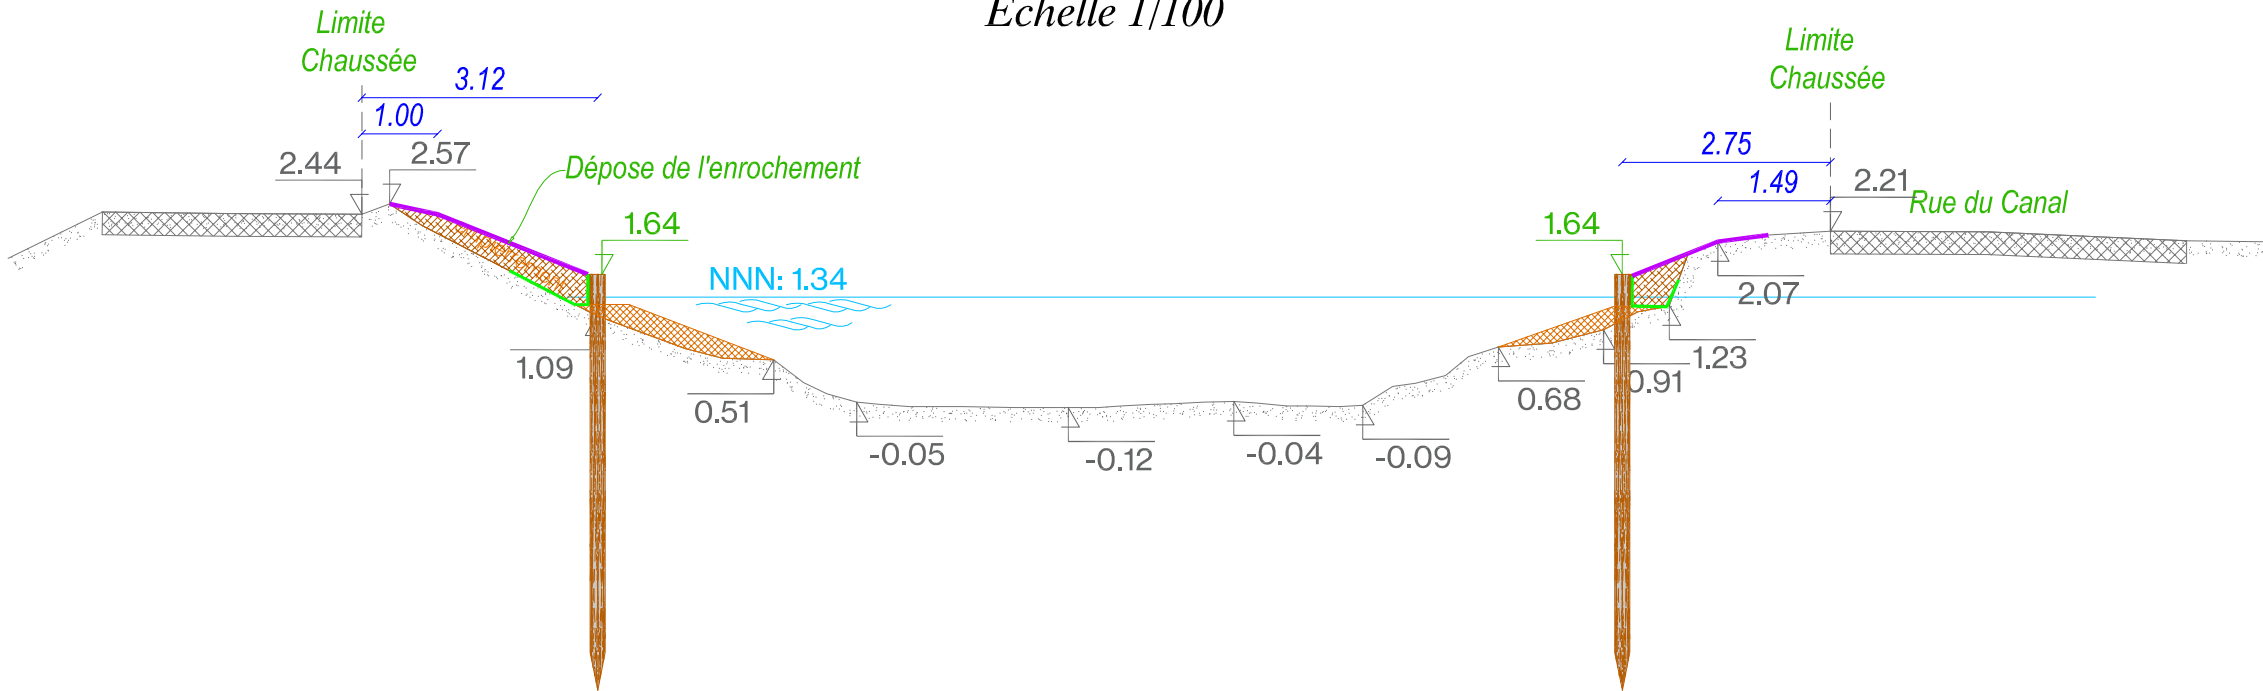

Maître d'Ouvrage



BUREAU D'ETUDES





Siège social et bureaux :
6, rue Tholozé
59 300 Valenciennes
Tel : 03.27.20.30.61 - Fax : 03.27.19.01.86

Mission EP/Dia des défenses de berges
sur les Canaux d'Ardres et Audruicq

Profils - du Canal d'Audruicq

Valenciennes
11-06-2025


Phase
AVP
IND-B

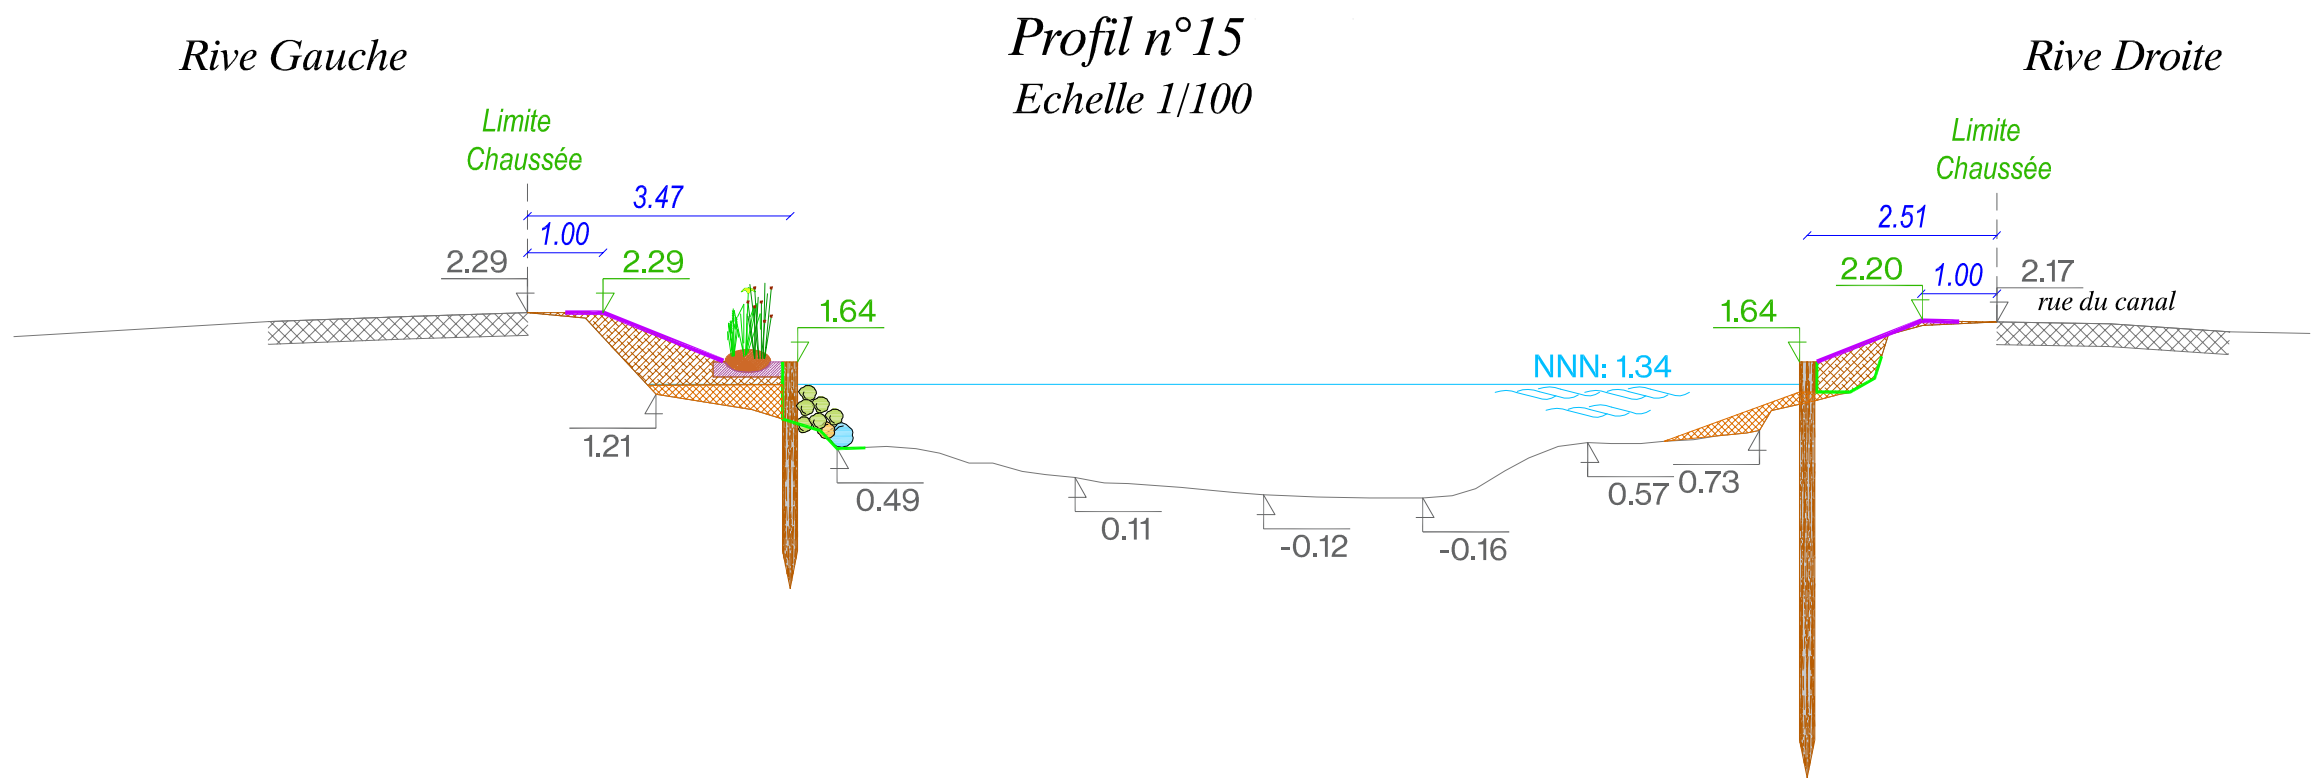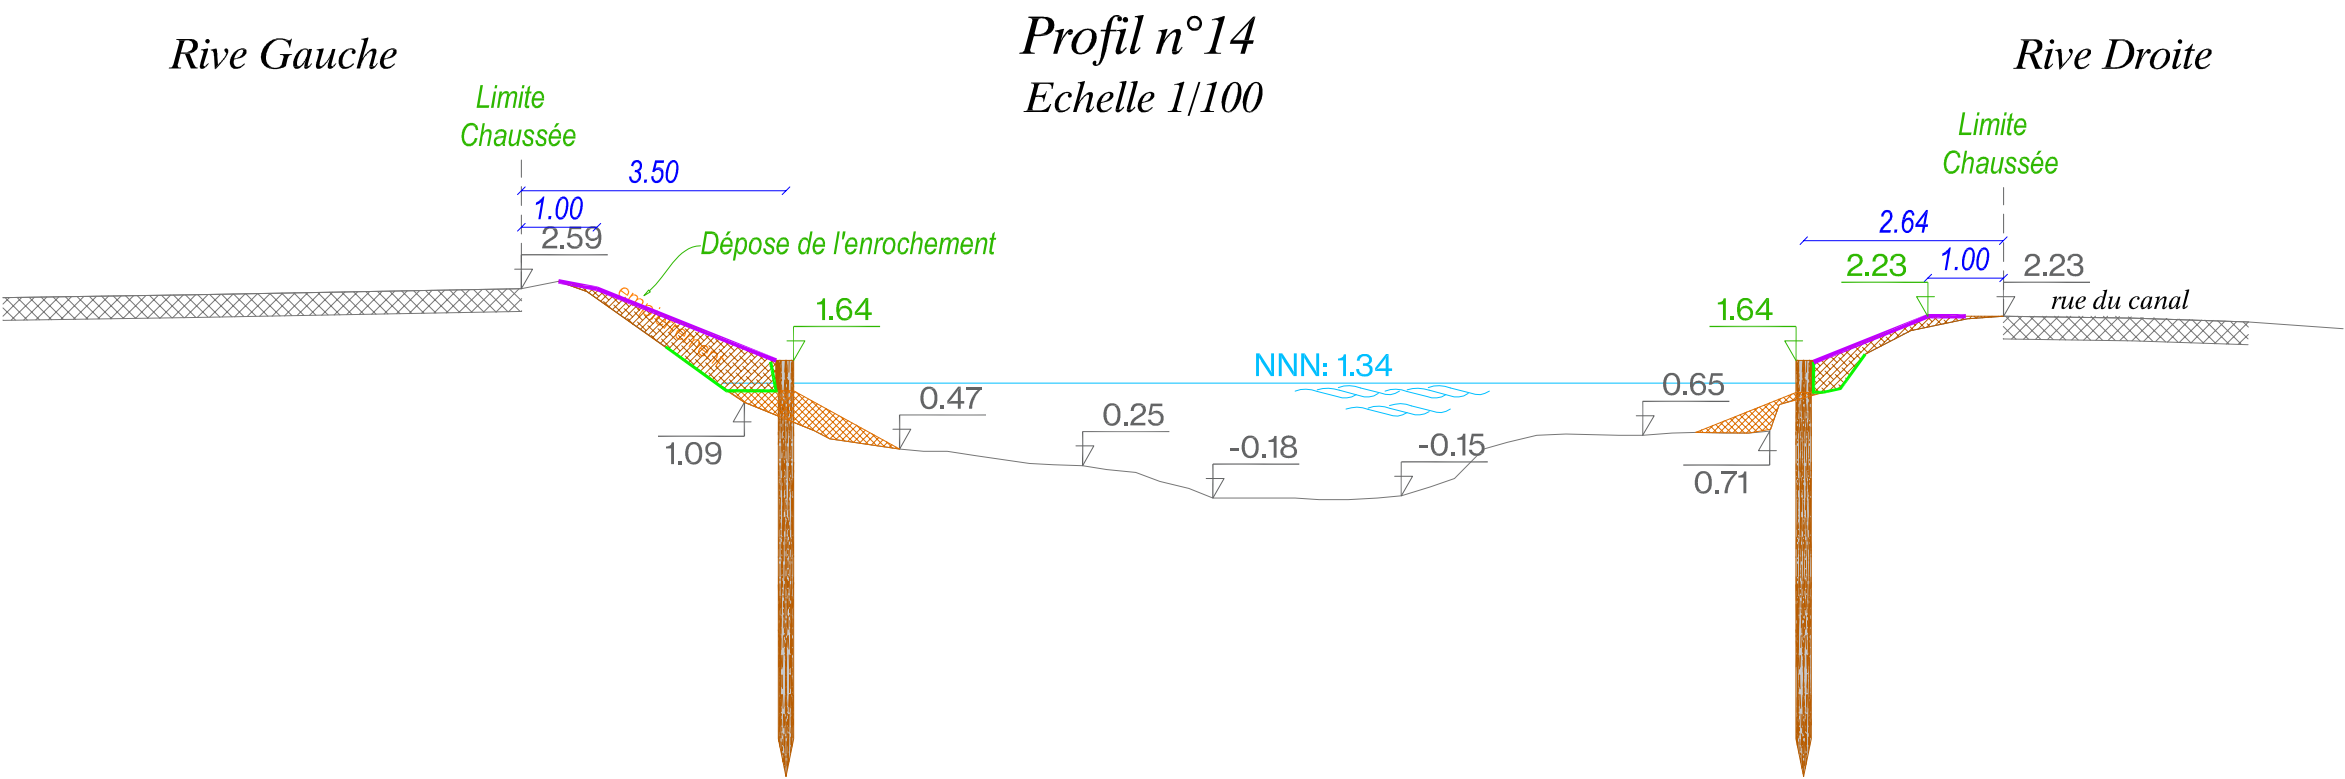

Rive Gauche

Profil n°16
Echelle 1/100


Rive Droite

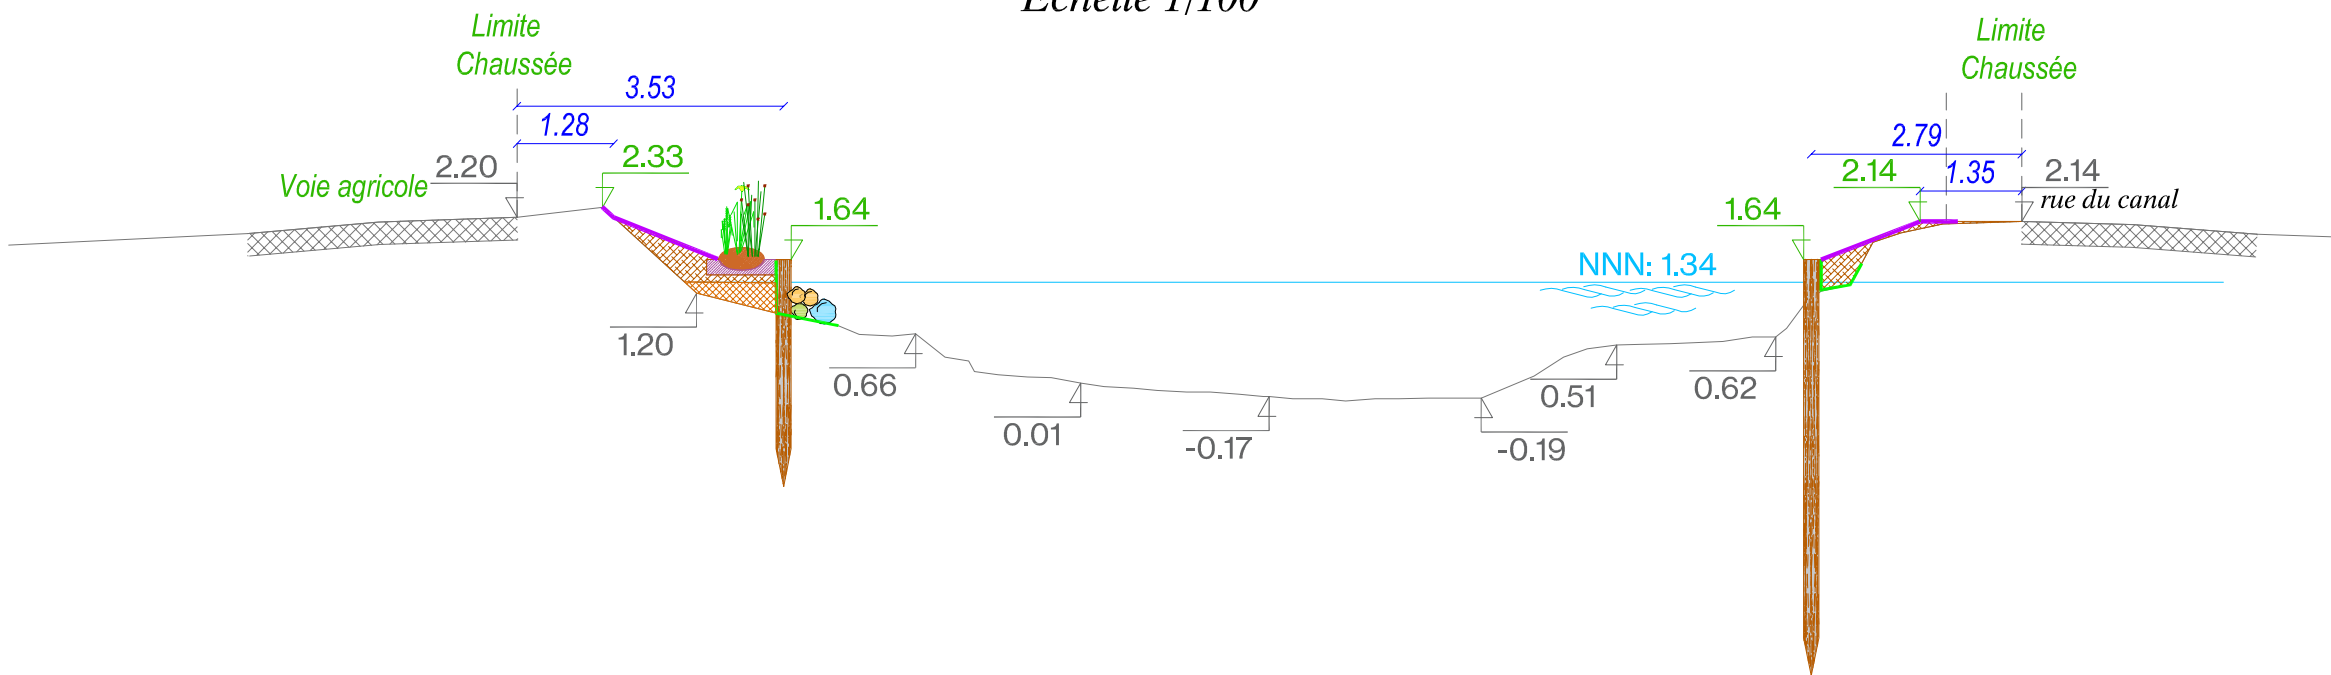

Rive Gauche

Profil n°17
Echelle 1/100

Rive Droite

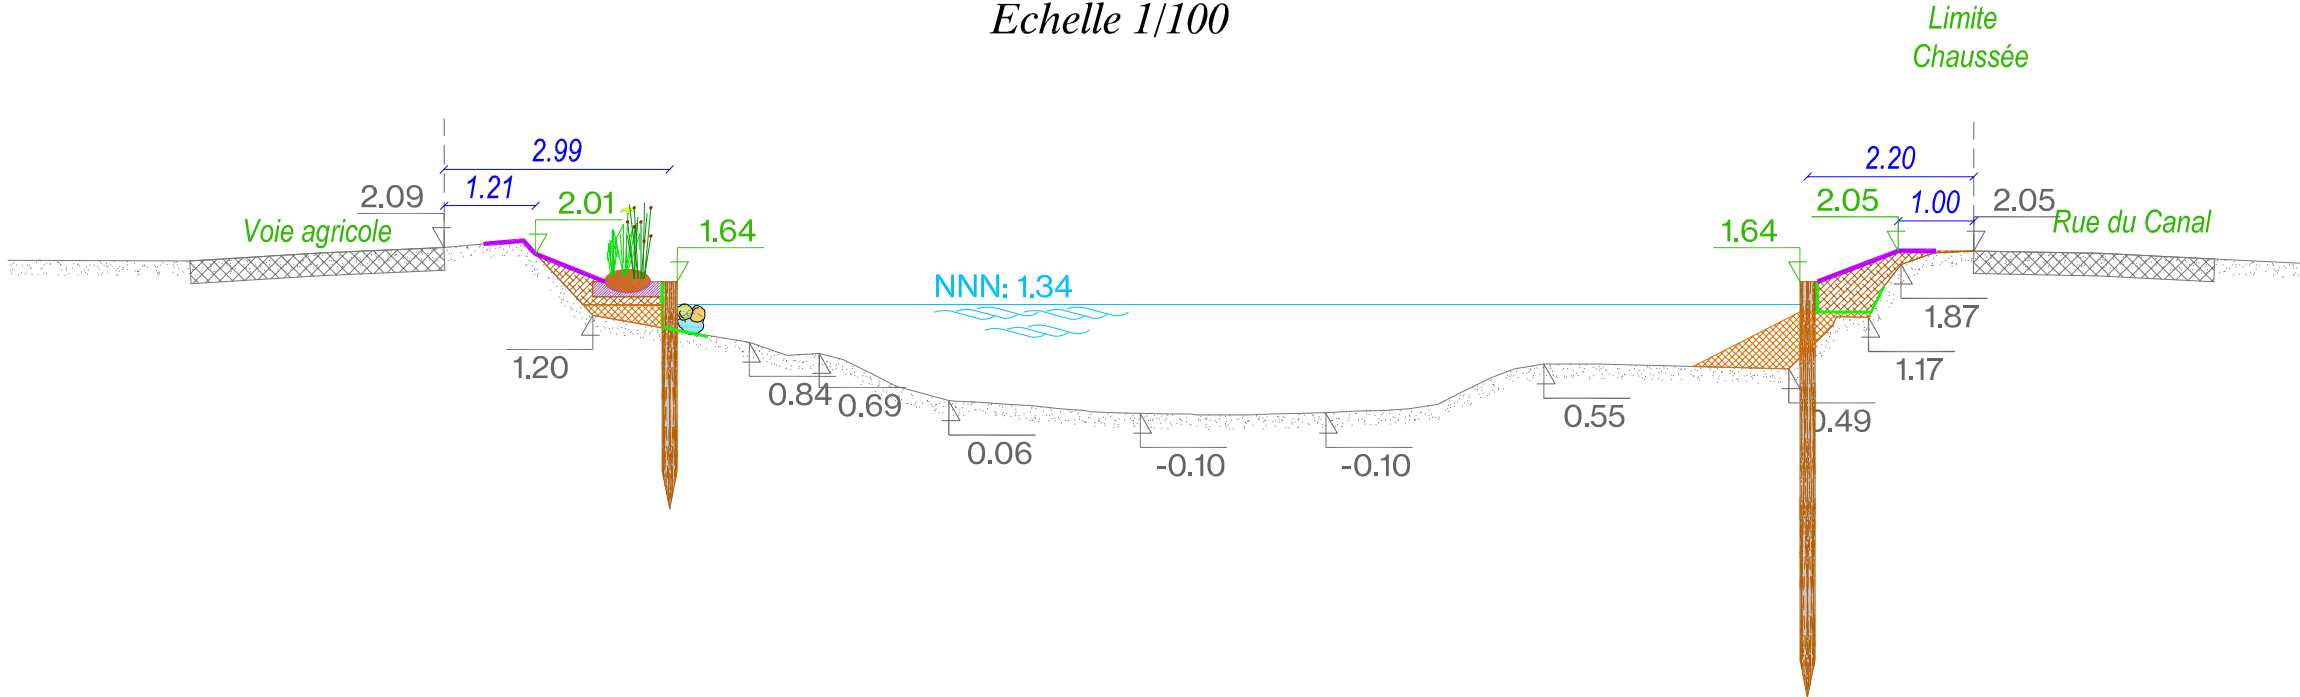

Maître d'Ouvrage



BUREAU D'ETUDES



Siège social et bureaux :
6, rue Tholozé
59 300 Valenciennes
Tel : 03.27.20.30.61 - Fax : 03.27.19.01.86

Mission EP/Dia des défenses de berges
sur les Canaux d'Ardres et Audruicq

Profils - du Canal d'Audruicq


Valenciennes
11-06-2025

Phase
AVP
IND-B

Rive Gauche

Profil n°18
Echelle 1/100


Rive Droite

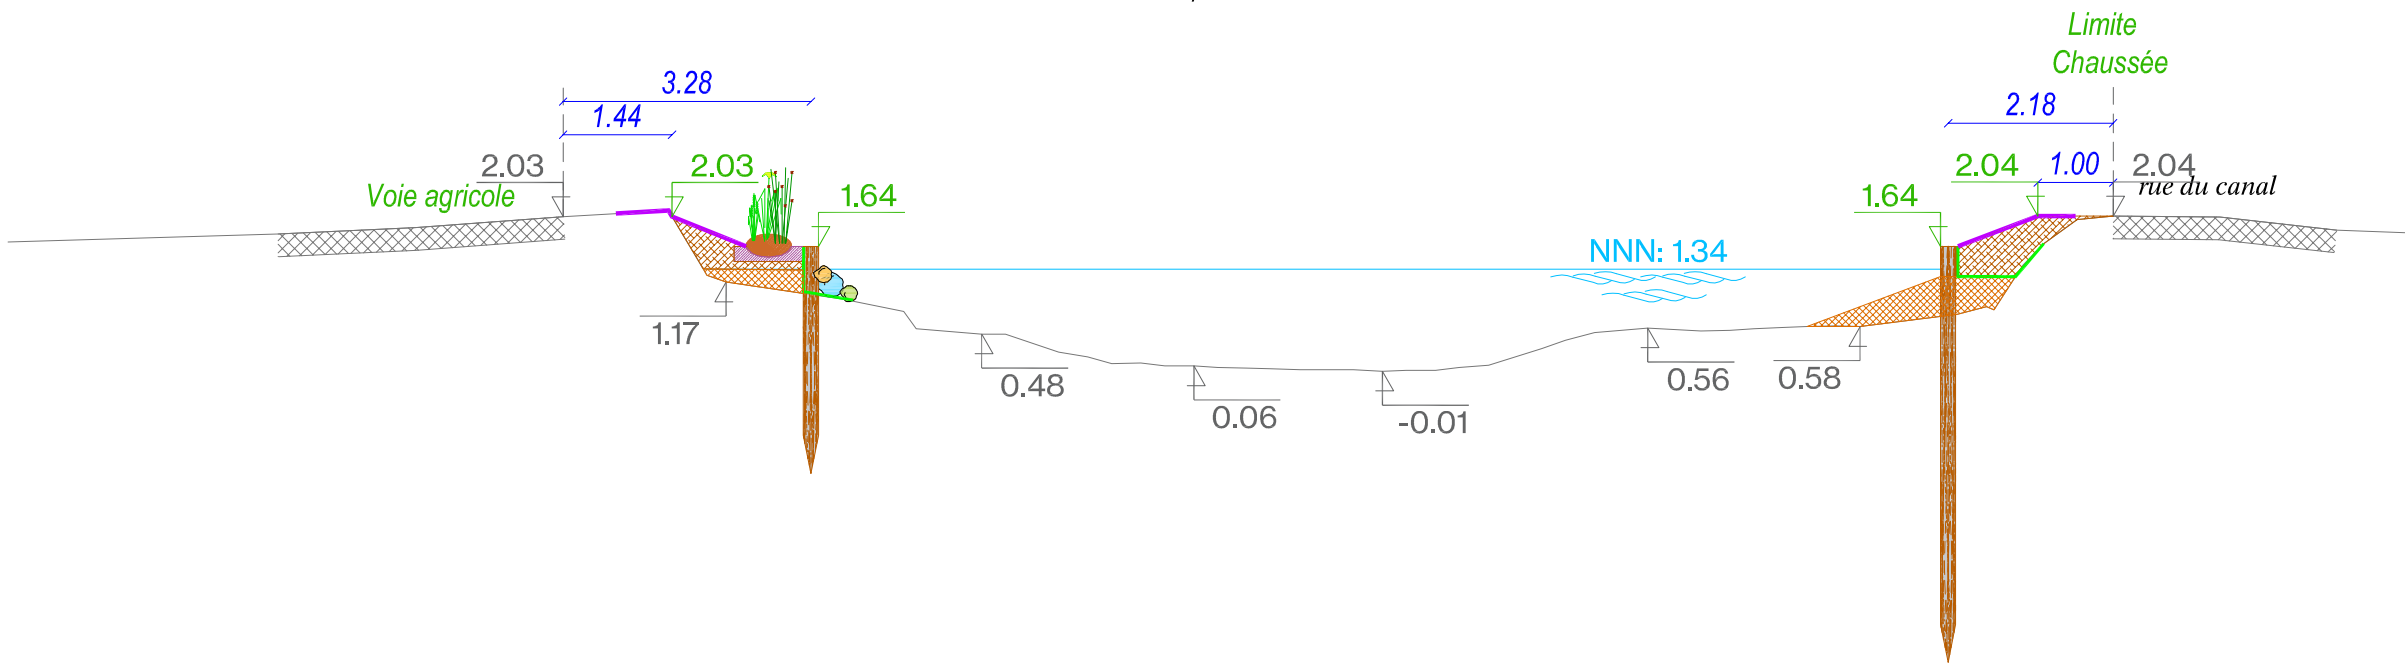

Rive Gauche

Profil n°19
Echelle 1/100

Rive Droite

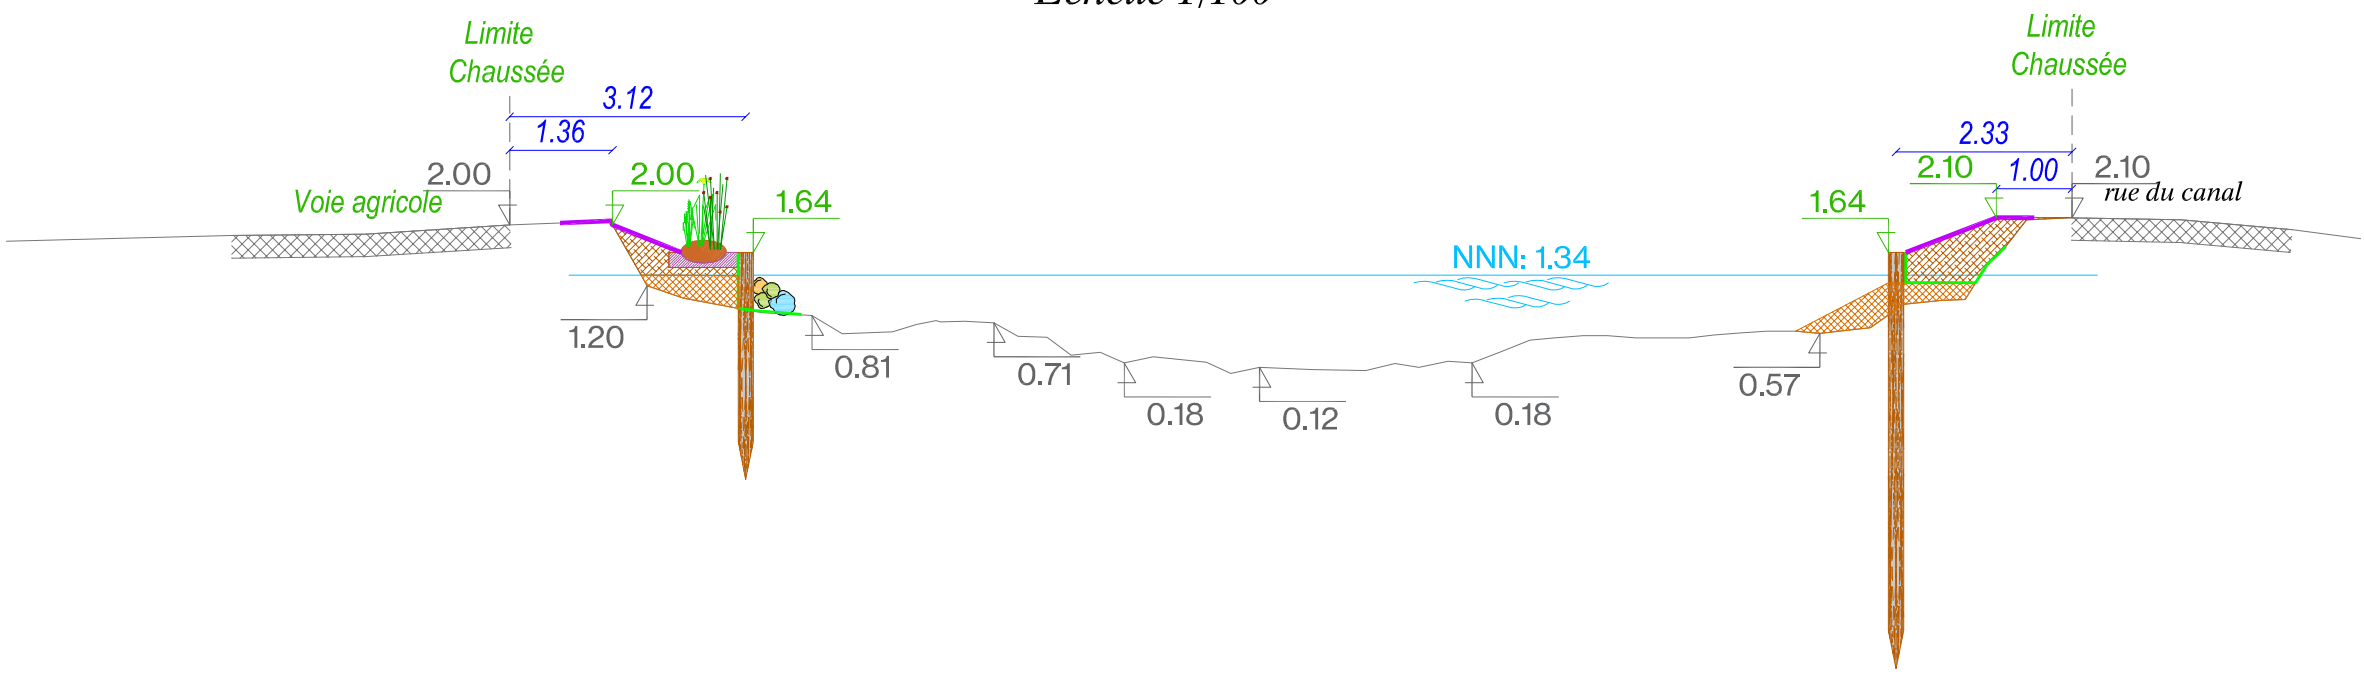

Maître d'Ouvrage



BUREAU D'ETUDES



Siège social et bureaux :
6, rue Tholozé
59 300 Valenciennes
Tel : 03.27.20.30.61 - Fax : 03.27.19.01.86

Mission EP/Dia des défenses de berges
sur les Canaux d'Ardres et Audruicq

Profils - du Canal d'Audruicq

Valenciennes
11-06-2025


Phase
AVP

IND-B

Rive Gauche

Profil n°20
Echelle 1/100


Rive Droite

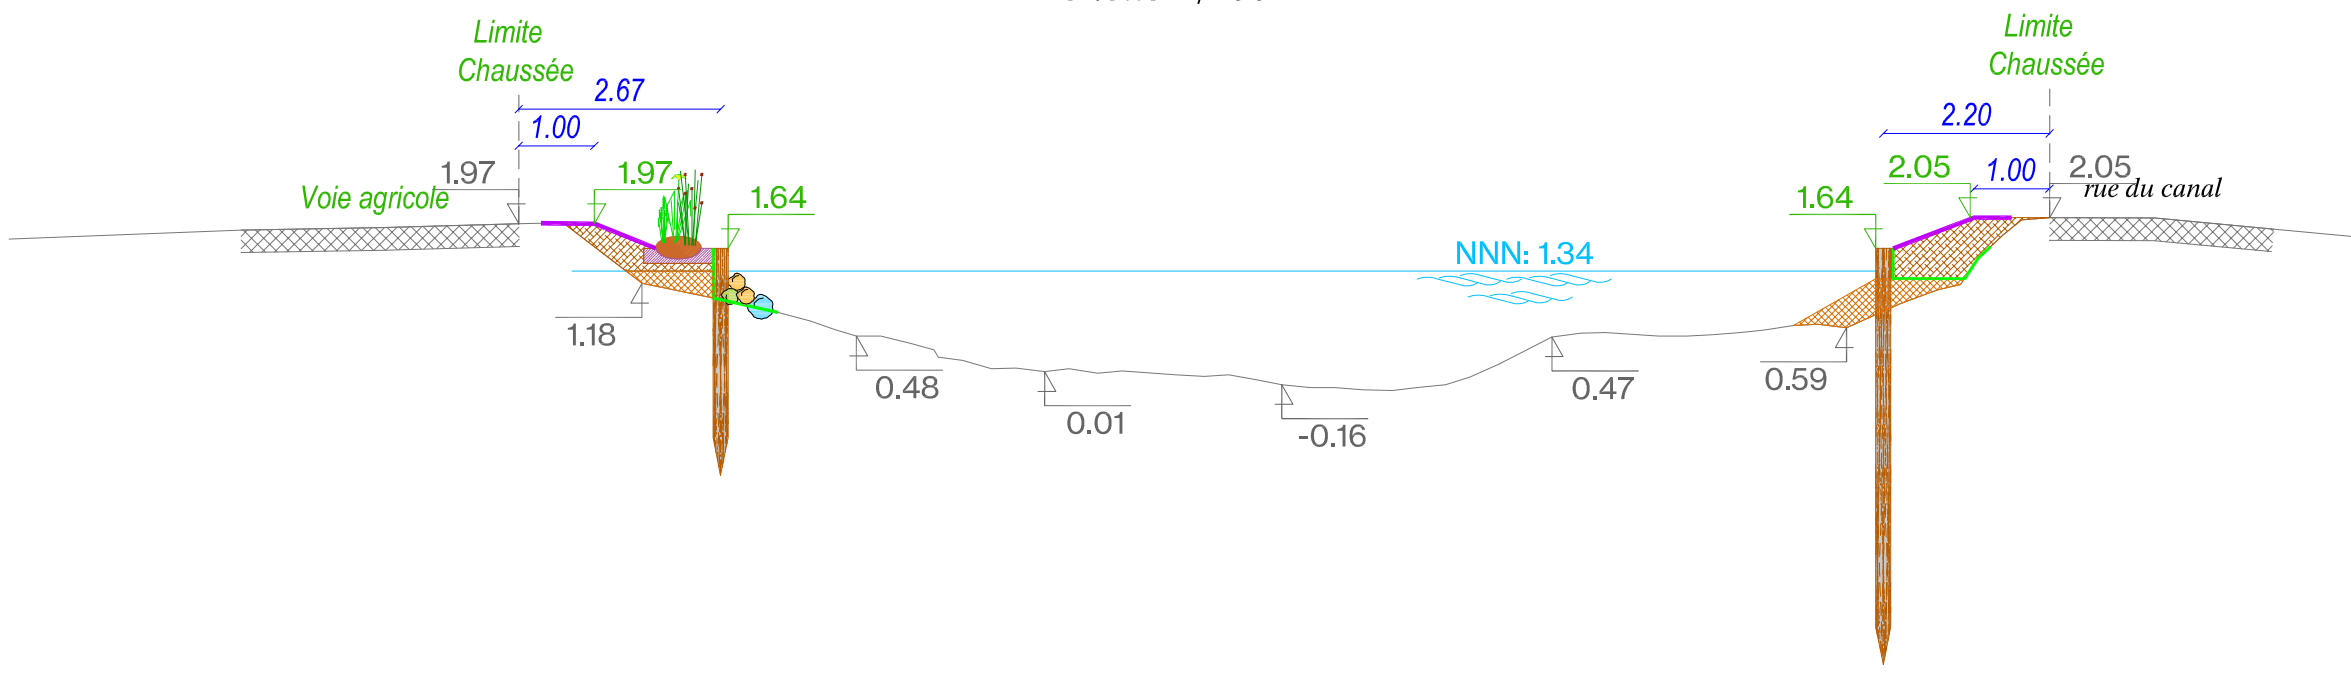

Rive Gauche

Profil n°21
Echelle 1/100

Rive Droite

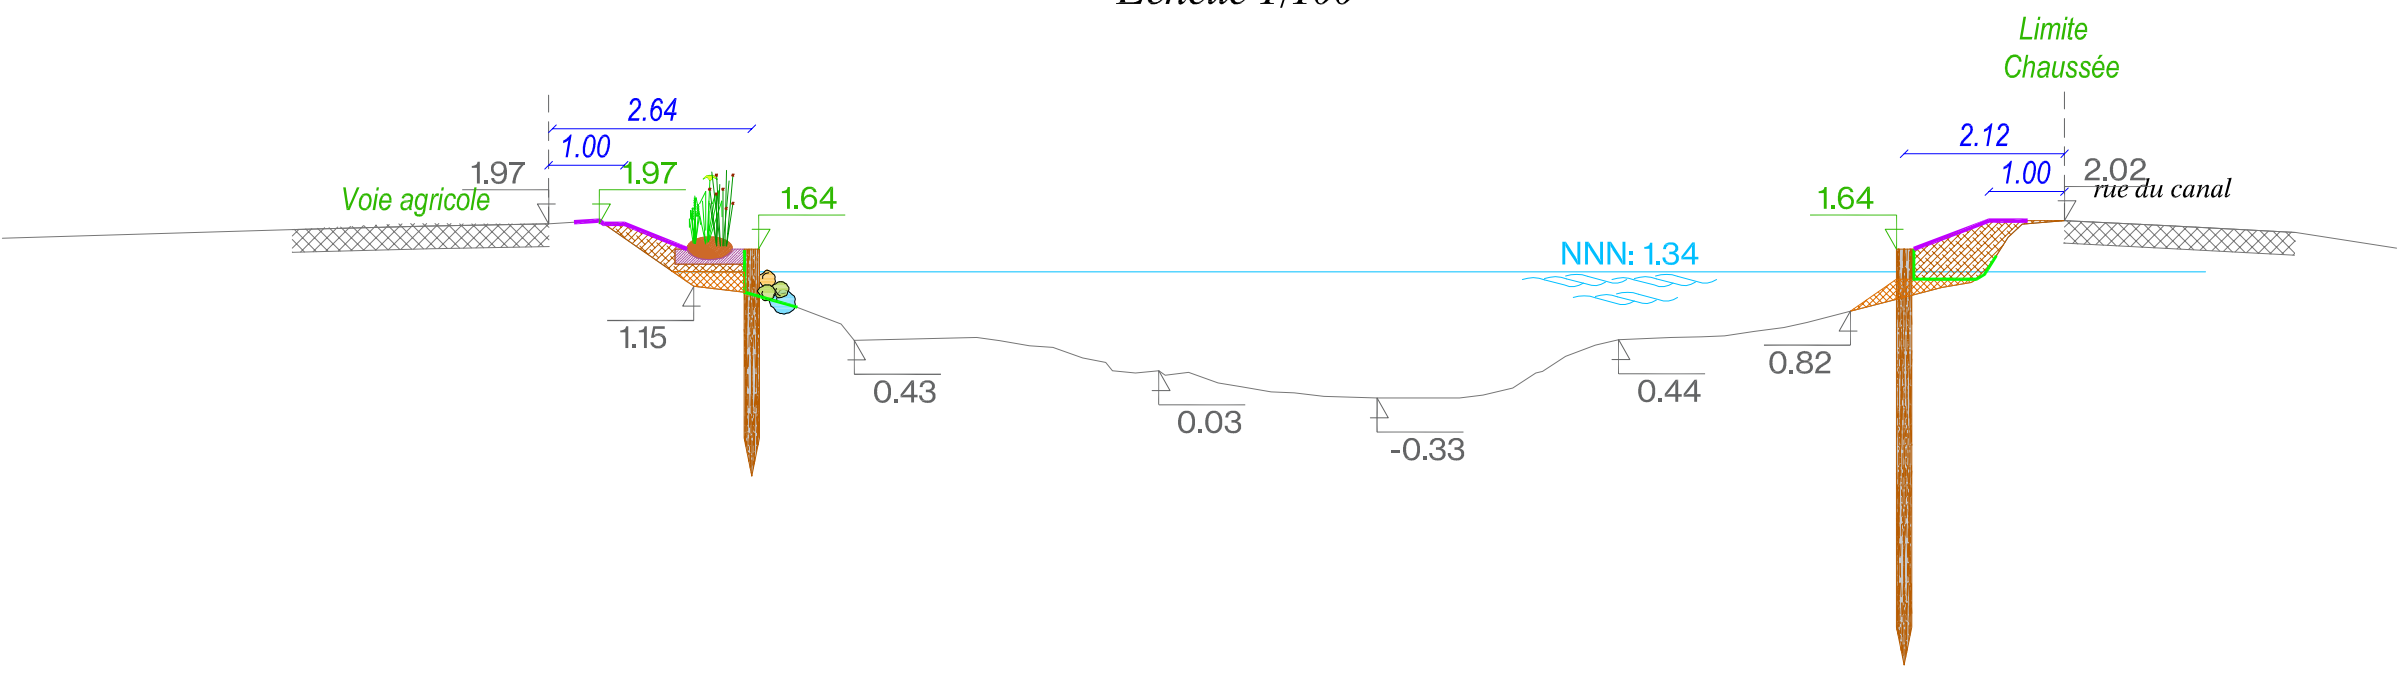

Maître d'Ouvrage



BUREAU D'ETUDES



Siège social et bureaux :
6, rue Tholozé
59 300 Valenciennes
Tel : 03.27.20.30.61 - Fax : 03.27.19.01.86

Mission EP/Dia des défenses de berges
sur les Canaux d'Ardres et Audruicq

Profils - du Canal d'Audruicq


Valenciennes
11-06-2025

Phase
AVP
IND-B

Rive Gauche

Profil n°22
Echelle 1/100


Rive Droite


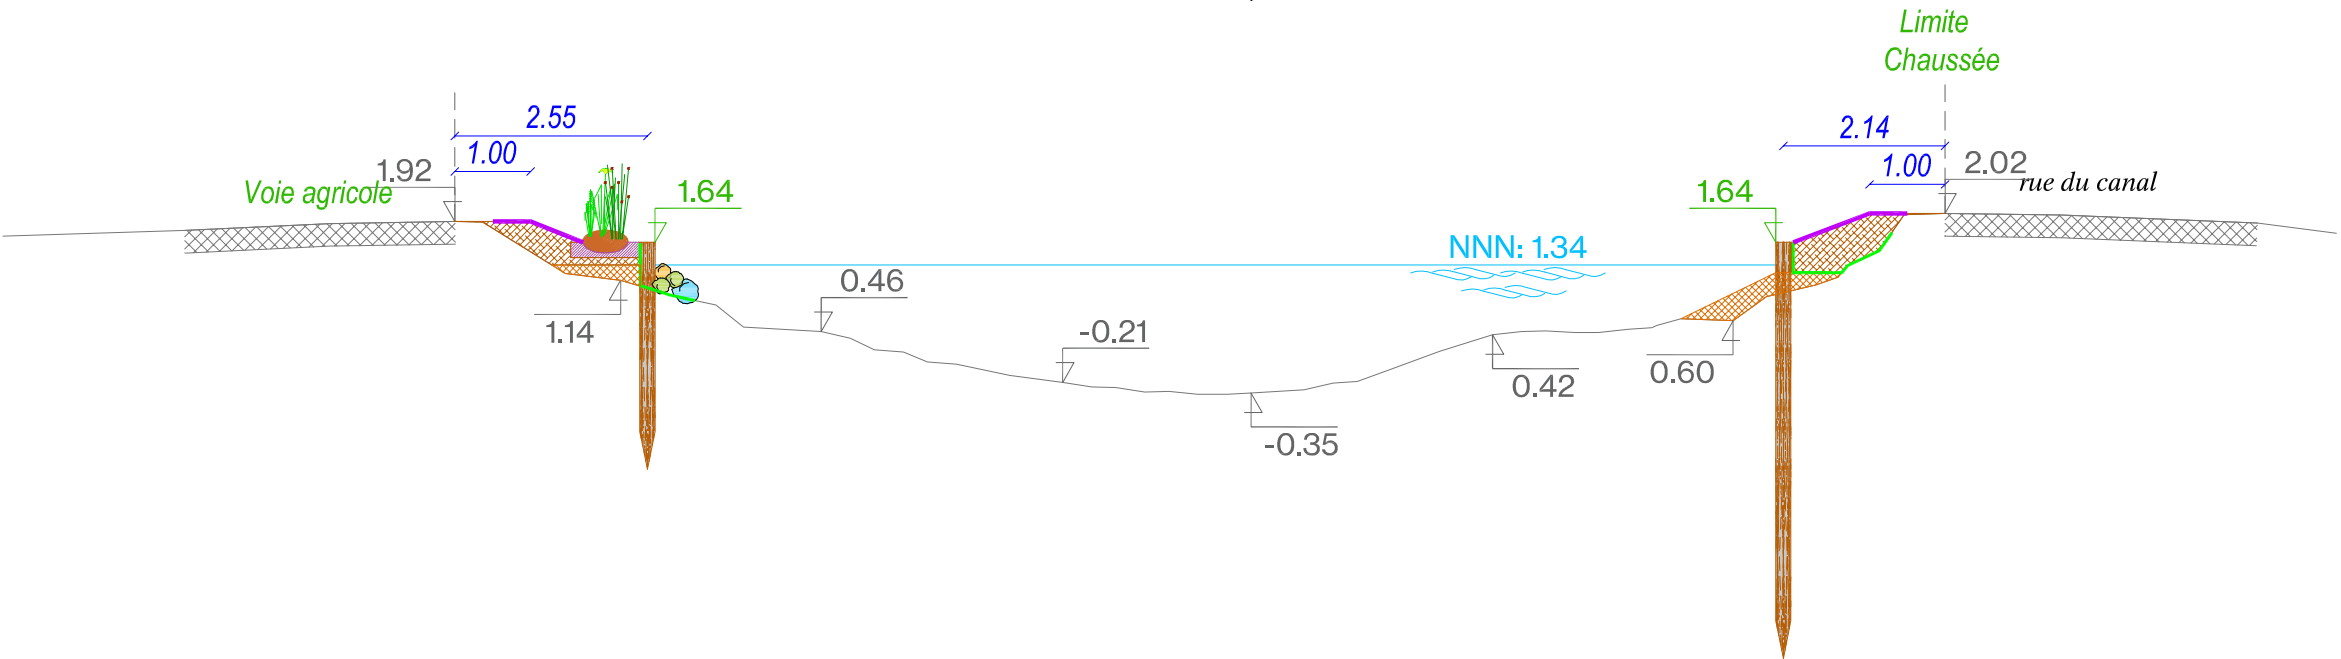


Rive Gauche

Profil n°23
Echelle 1/100

Rive Droite

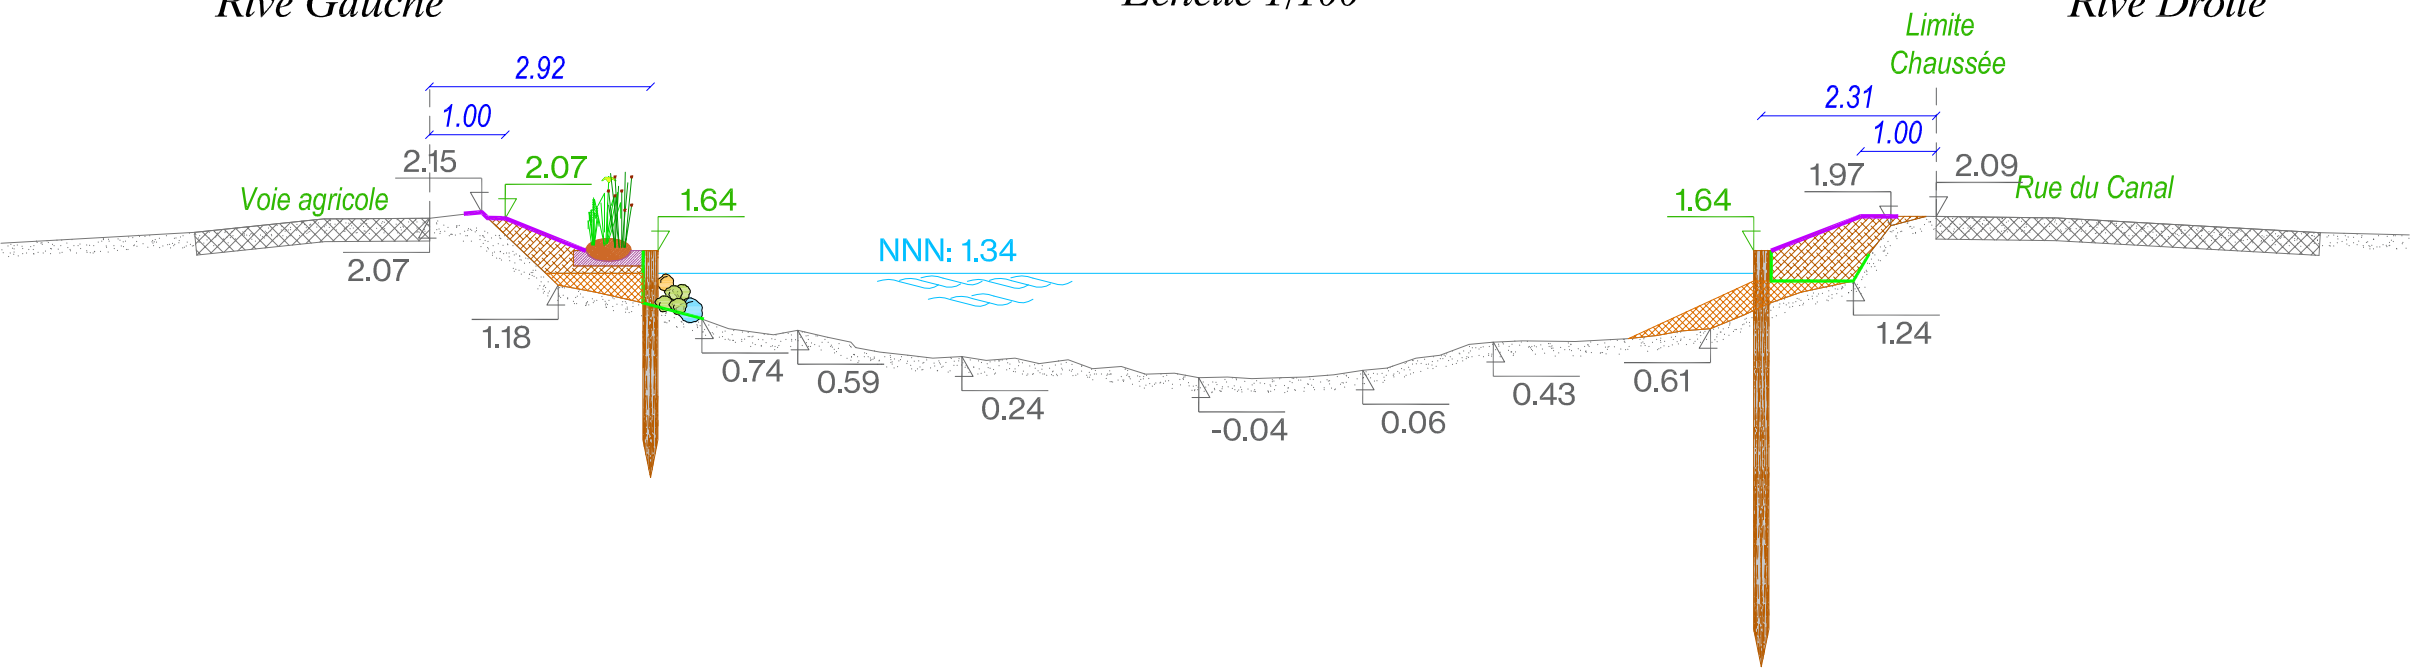


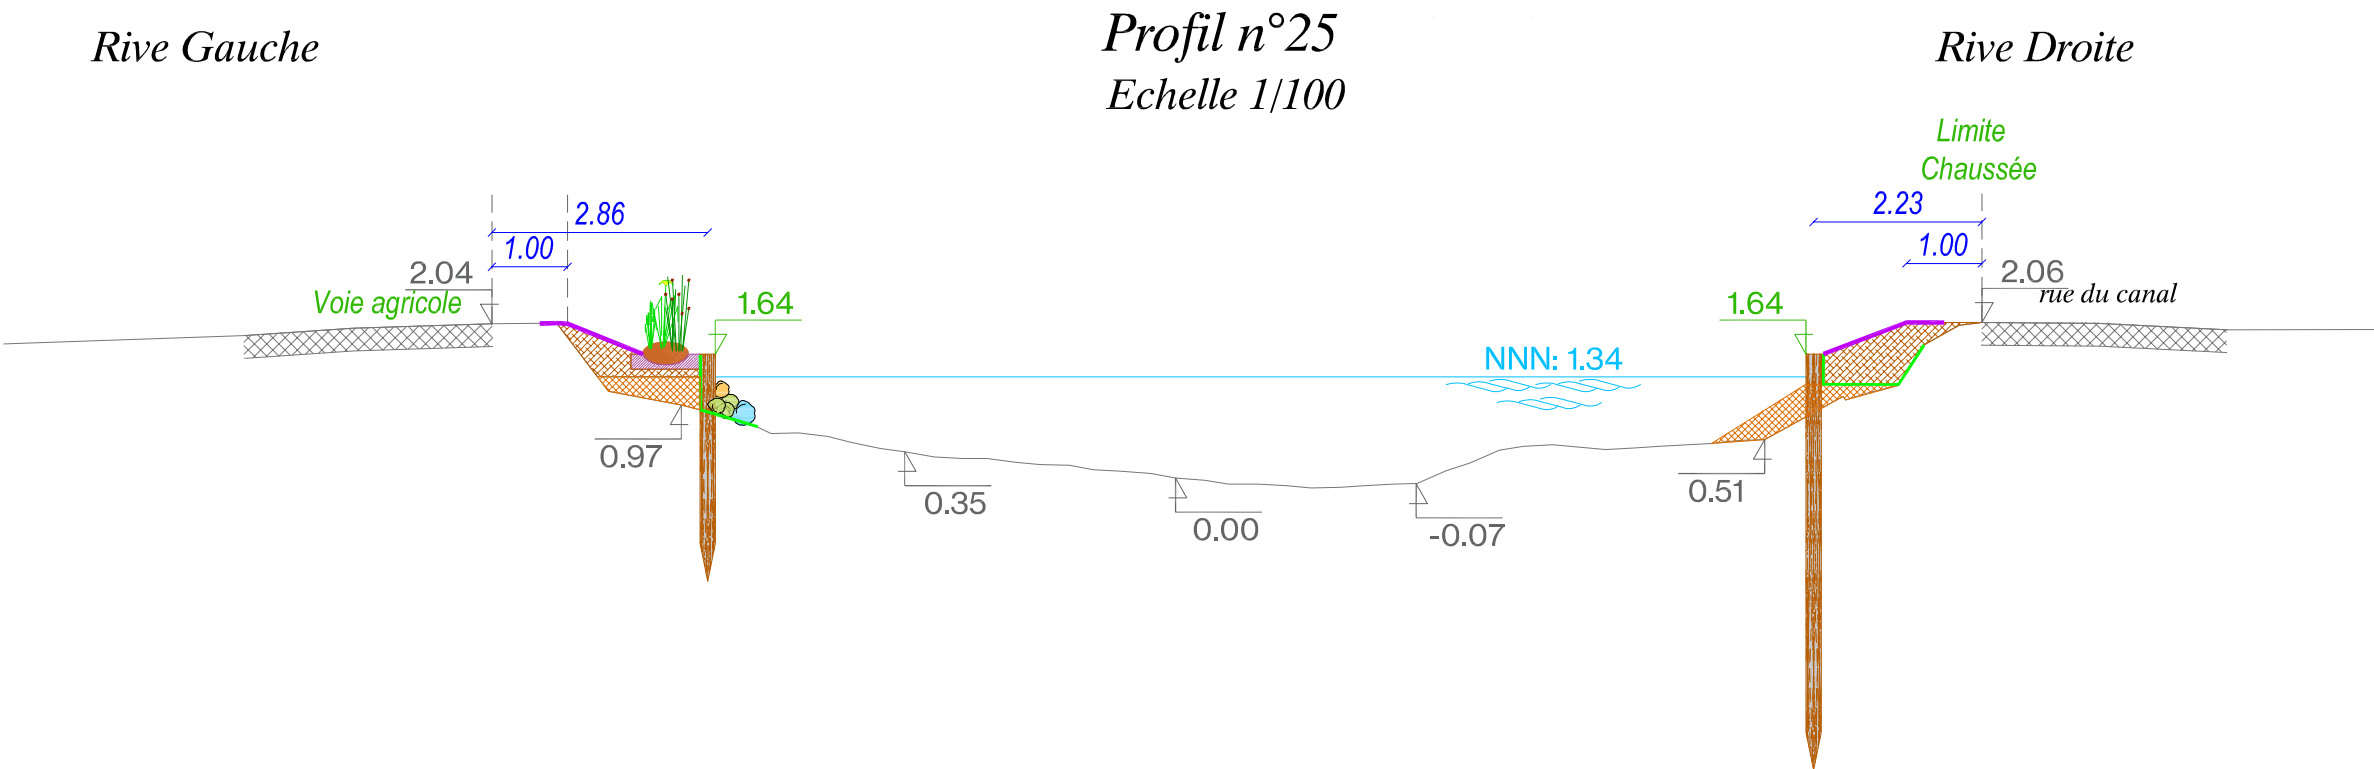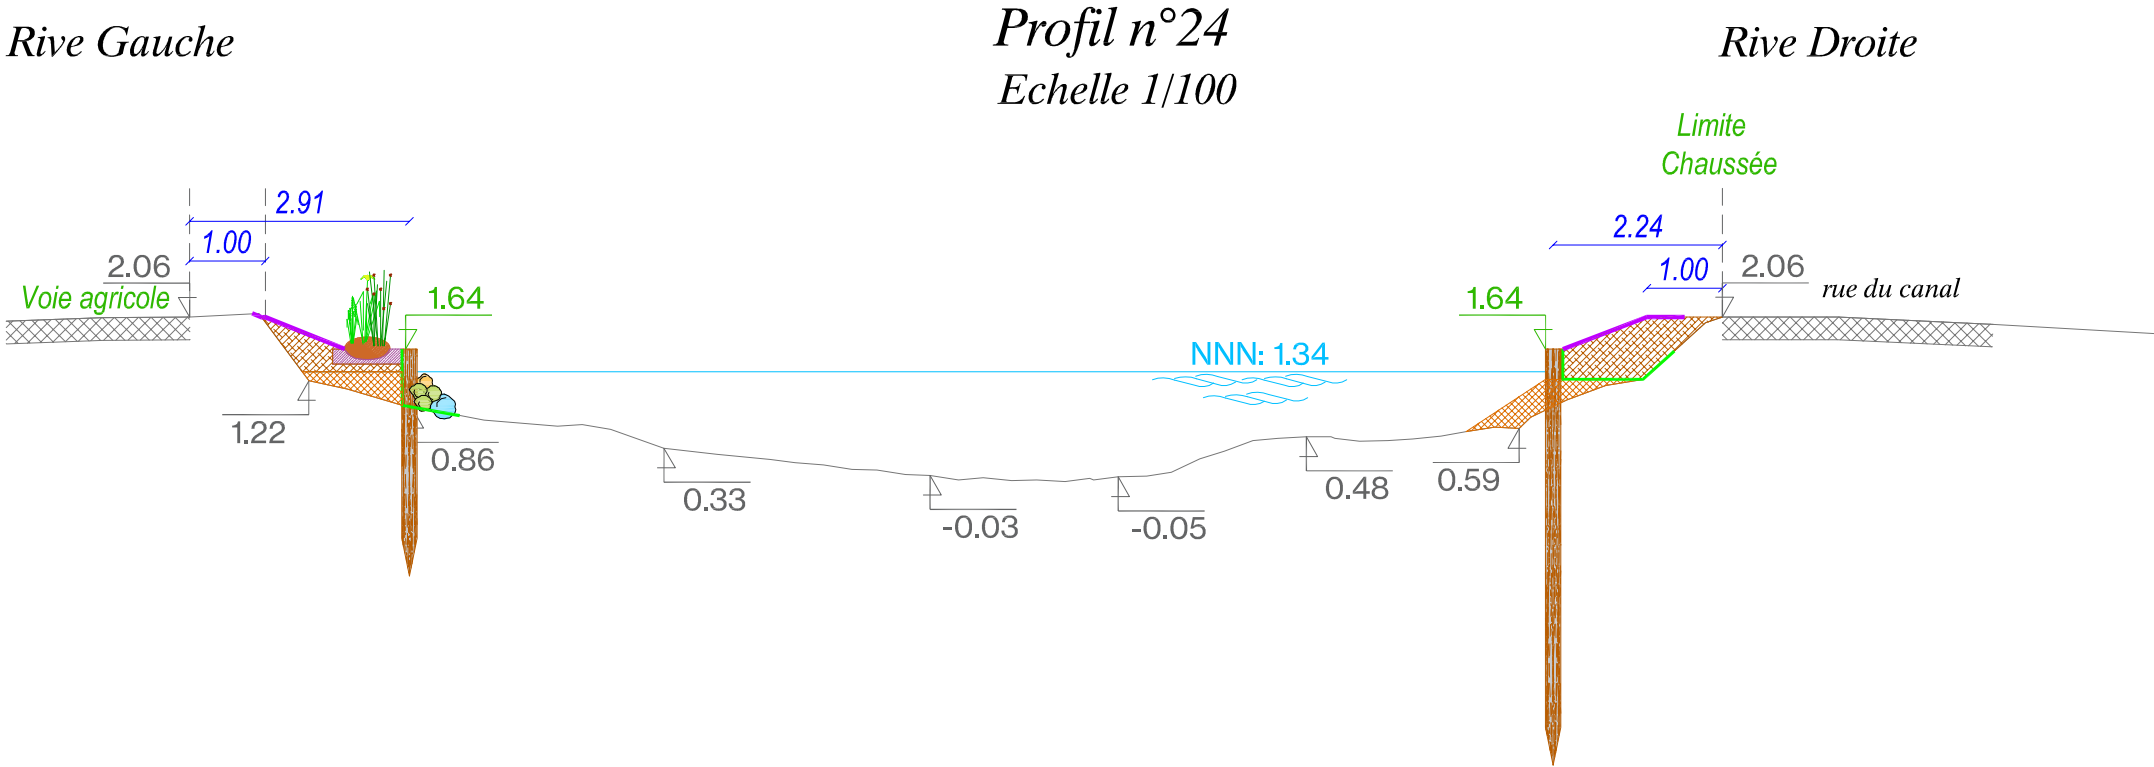

Rive Gauche

Profil n°26
Echelle 1/100


Rive Droite

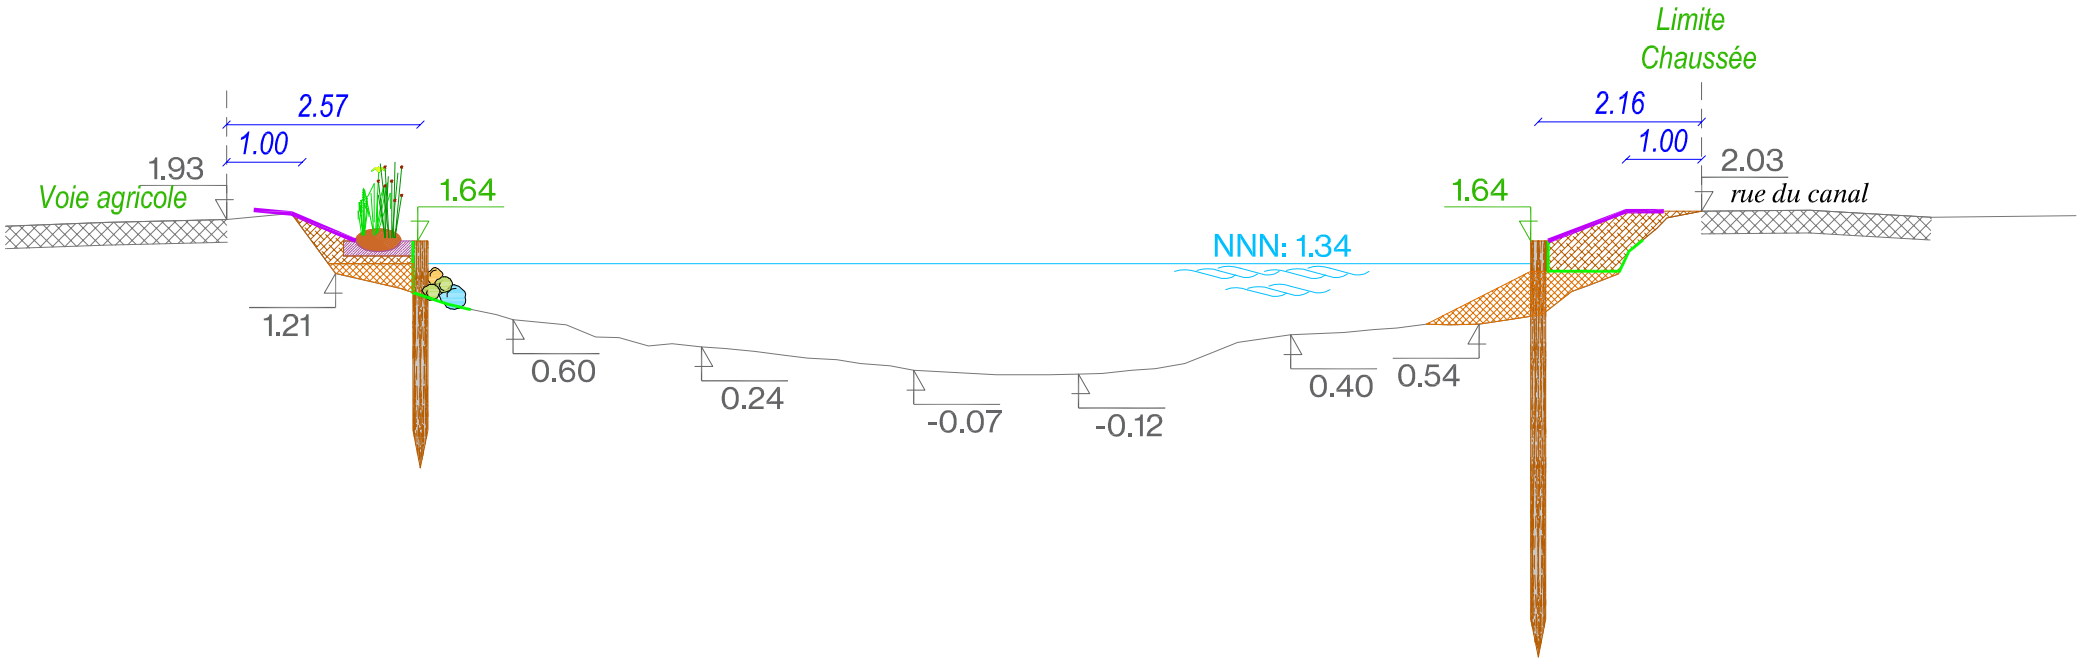

Rive Gauche

Profil n°27
Echelle 1/100

Rive Droite

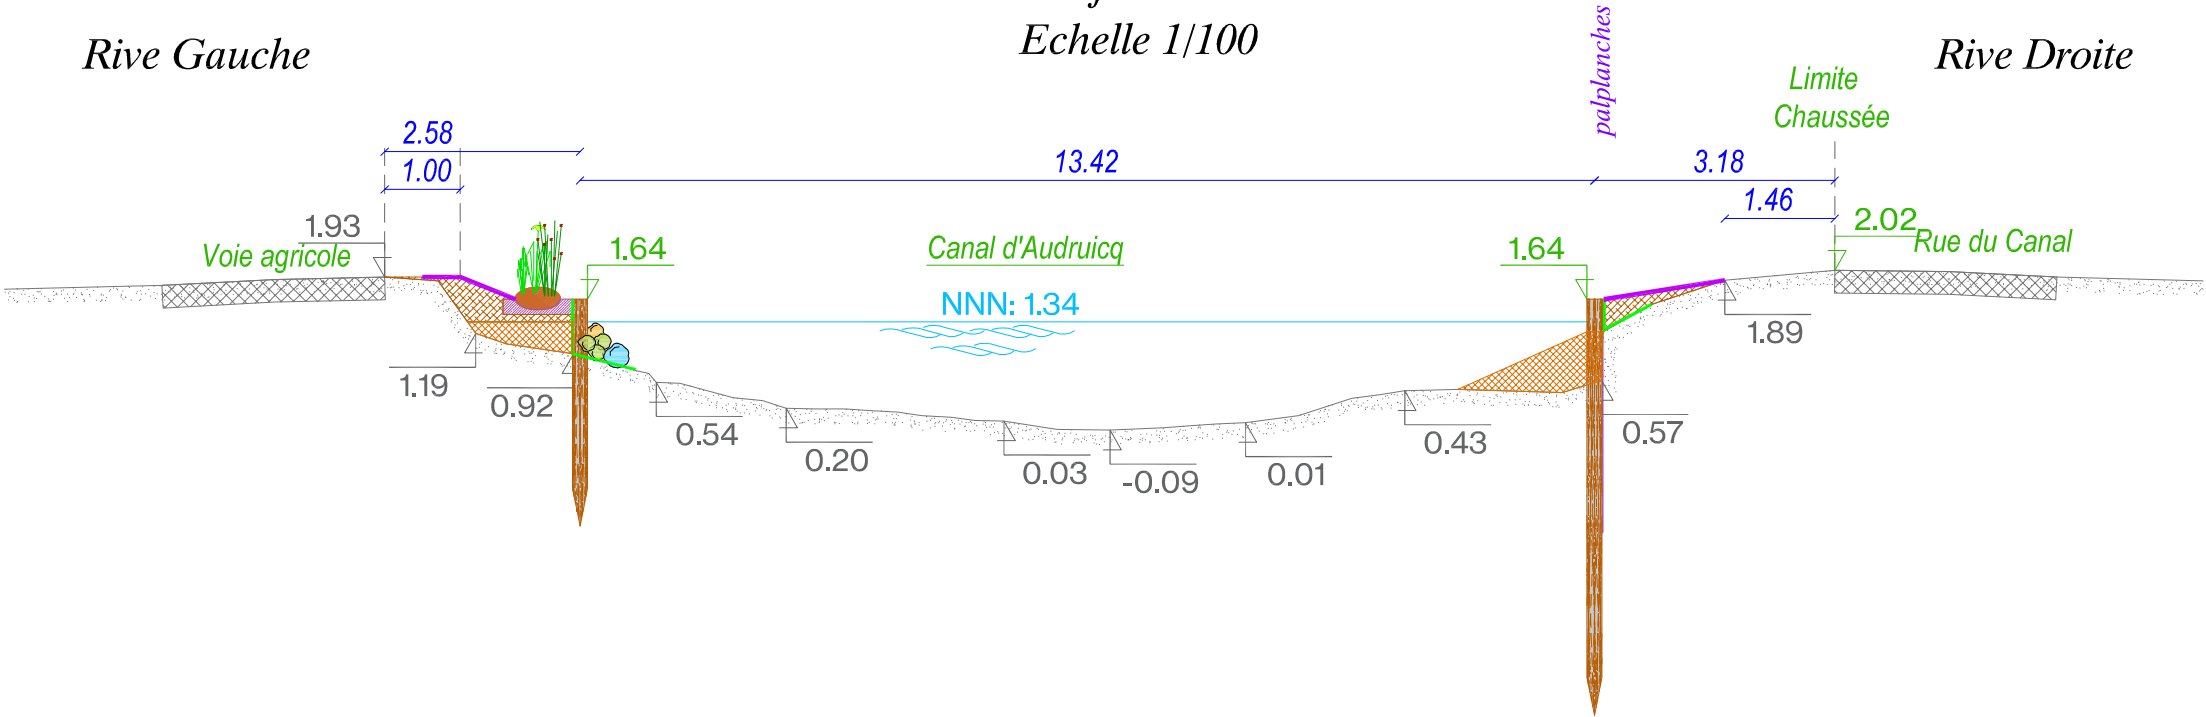

Maître d'Ouvrage



BUREAU D'ETUDES



Siège social et bureaux :
6, rue Tholozé
59 300 Valenciennes
Tel : 03.27.20.30.61 - Fax : 03.27.19.01.86

Mission EP/Dia des défenses de berges
sur les Canaux d'Ardres et Audruicq

Profils - du Canal d'Audruicq

Valenciennes
11-06-2025

Phase
AVP
IND-B

