


Rive Gauche

Profil n°30
Echelle 1/100


Rive Droite

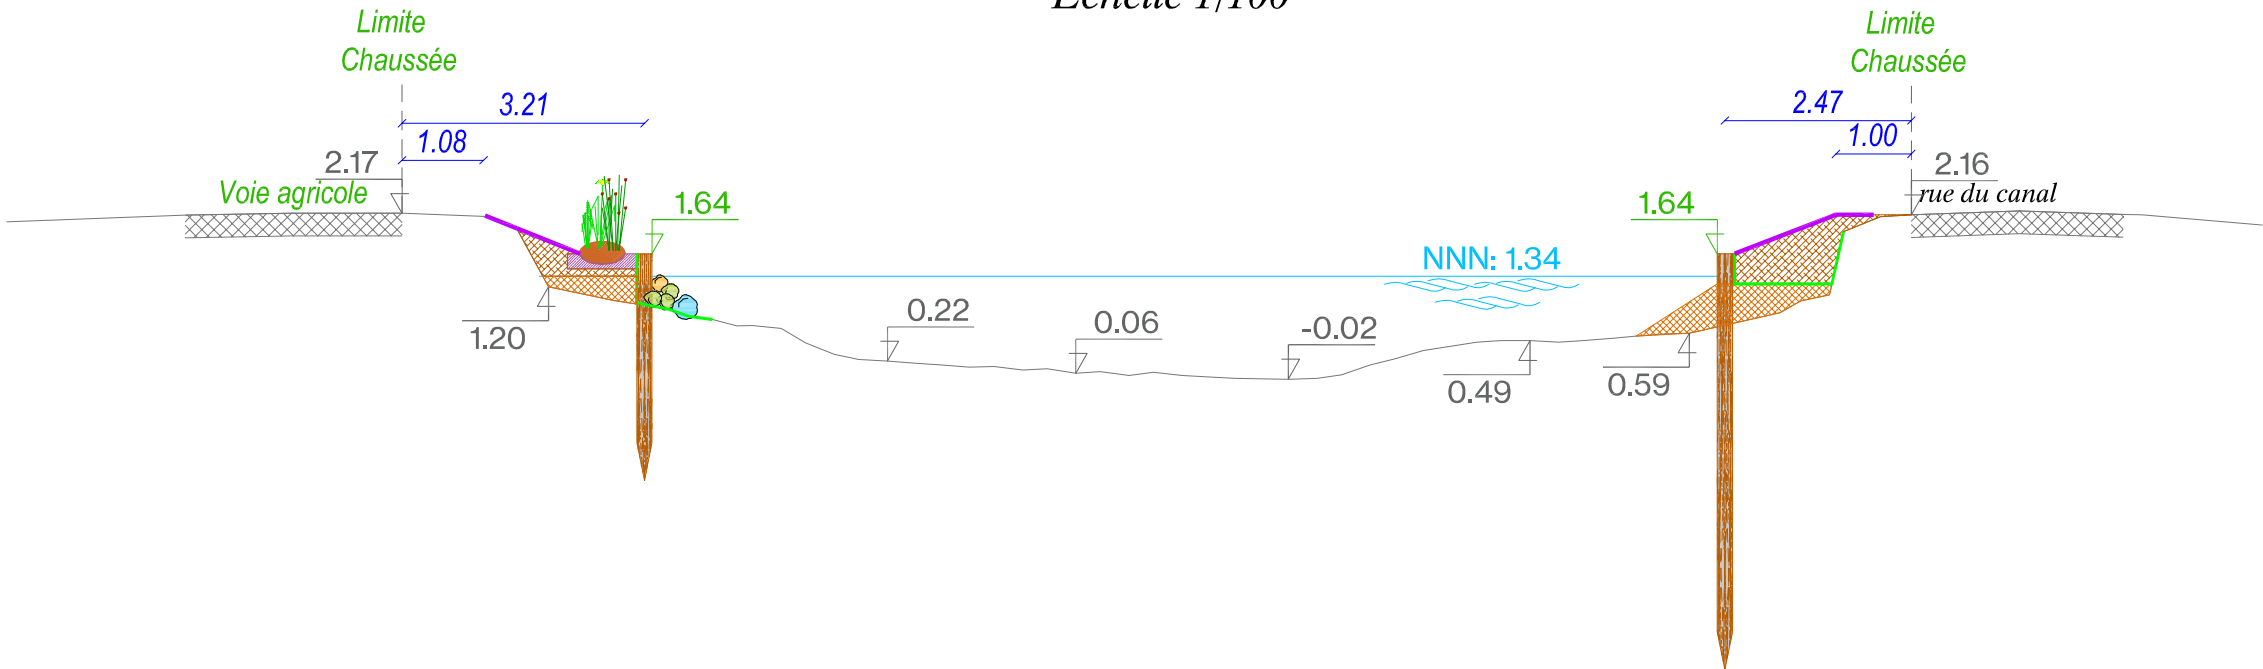

Rive Gauche

Profil n°31
Echelle 1/100


Rive Droite

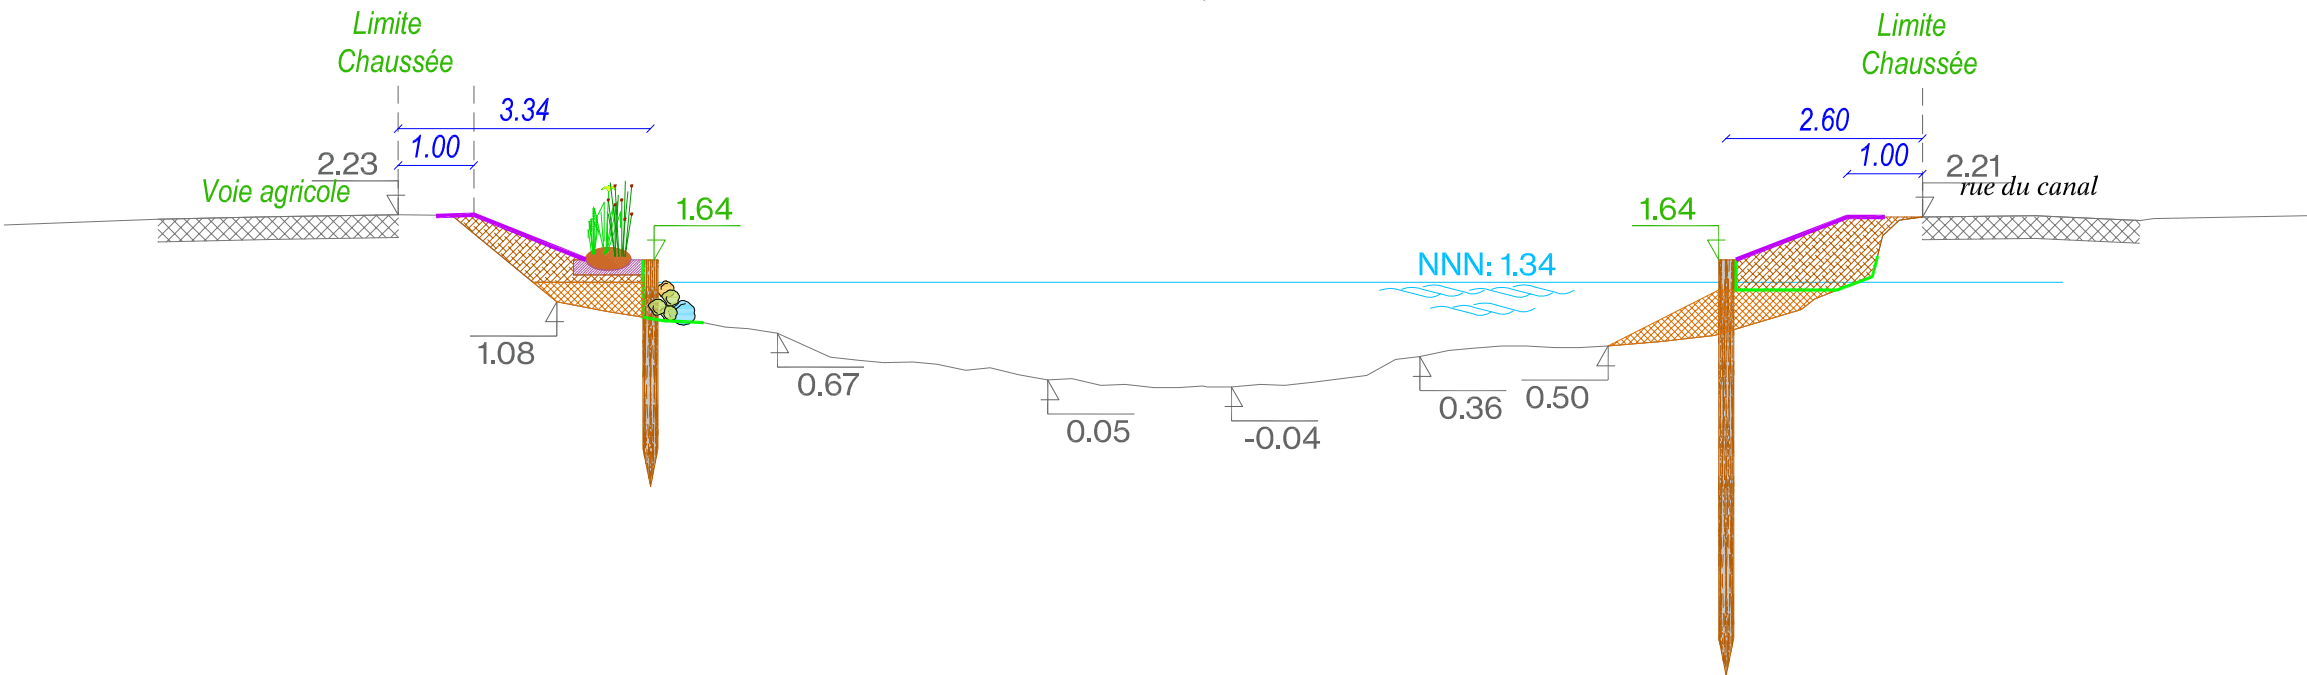

Rive Gauche

Profil n°32
Echelle 1/100


Rive Droite

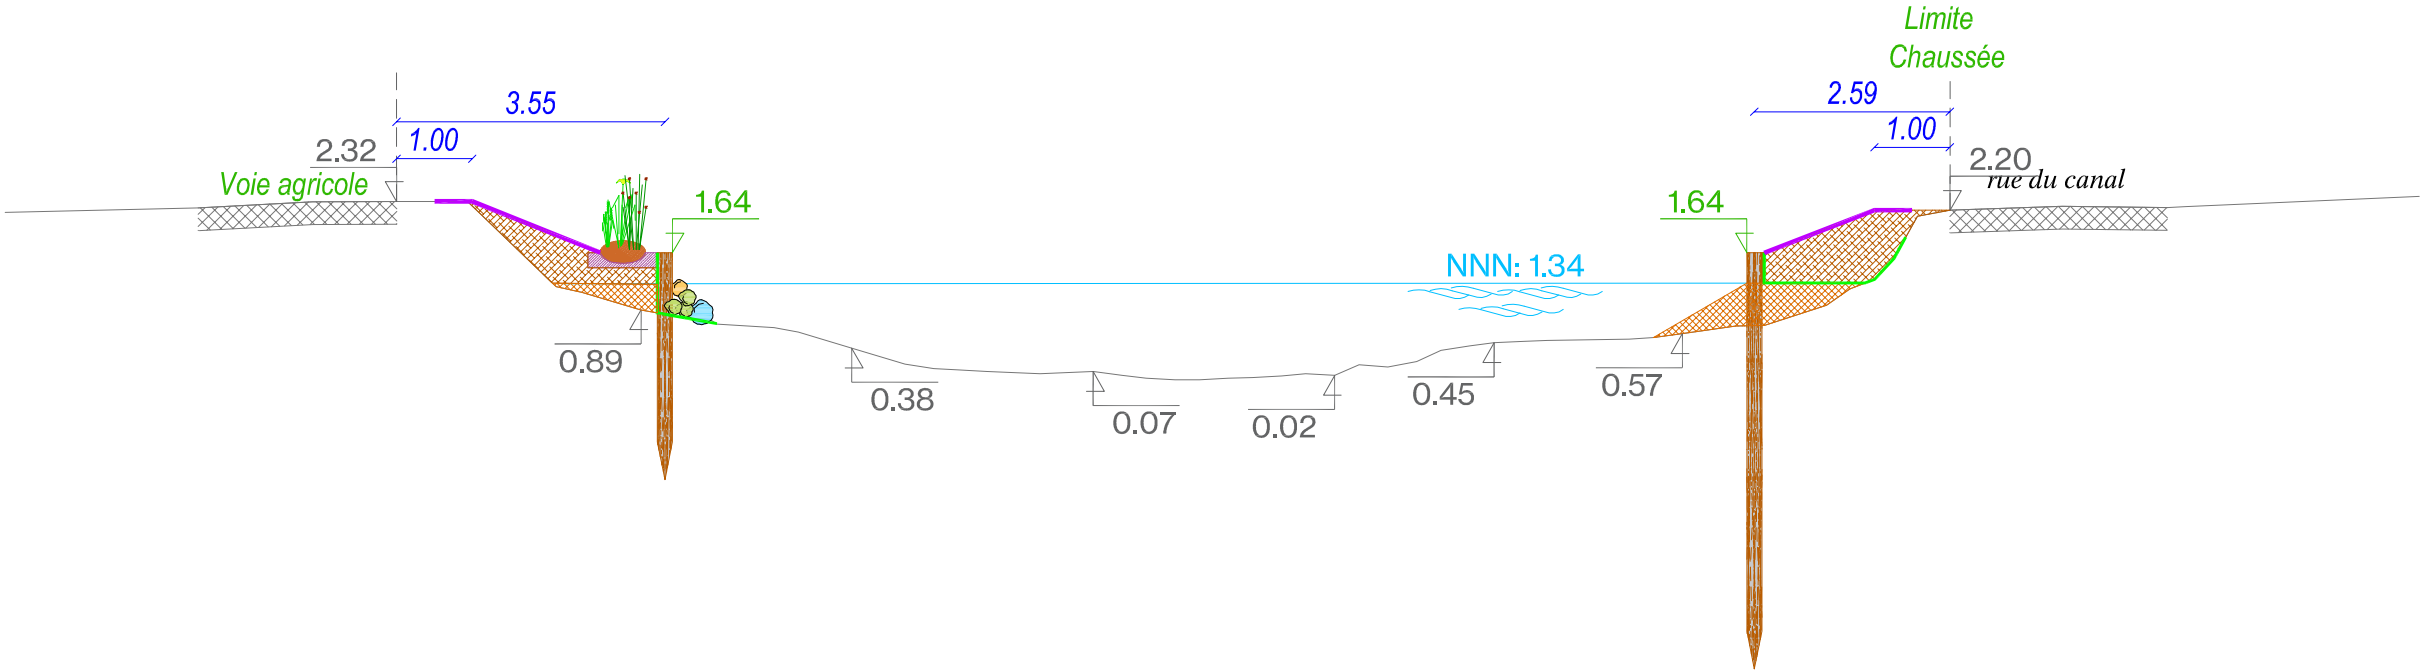


Rive Gauche

Profil n°33
Echelle 1/100

Rive Droite

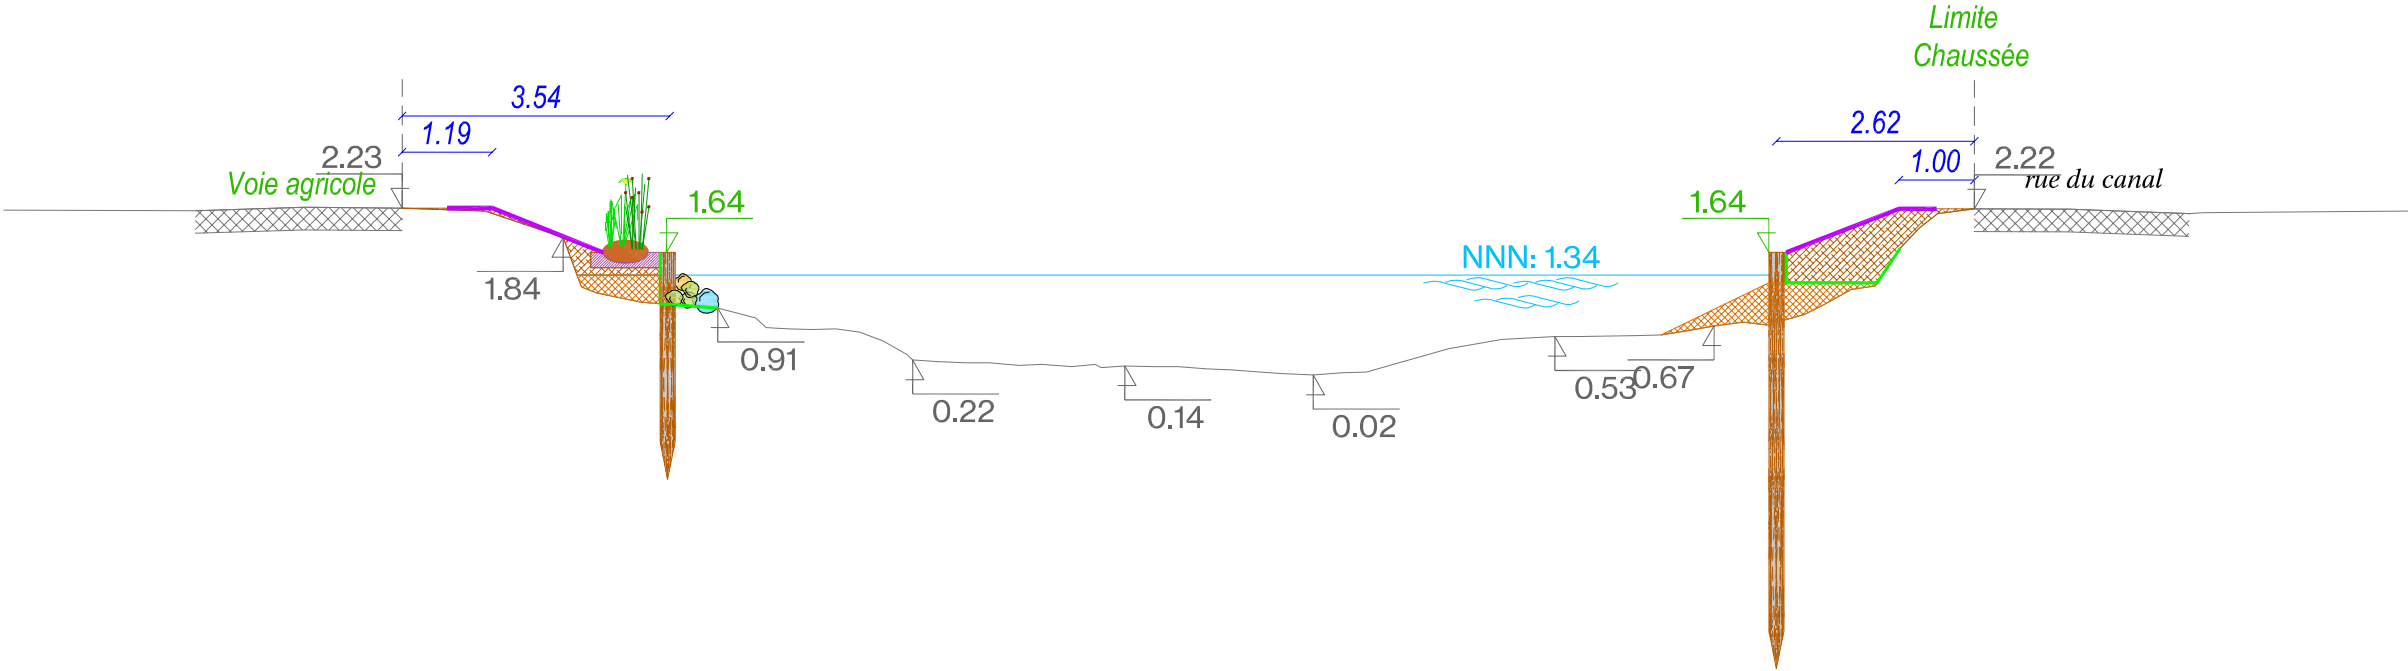


Profil n°34
Echelle 1/100

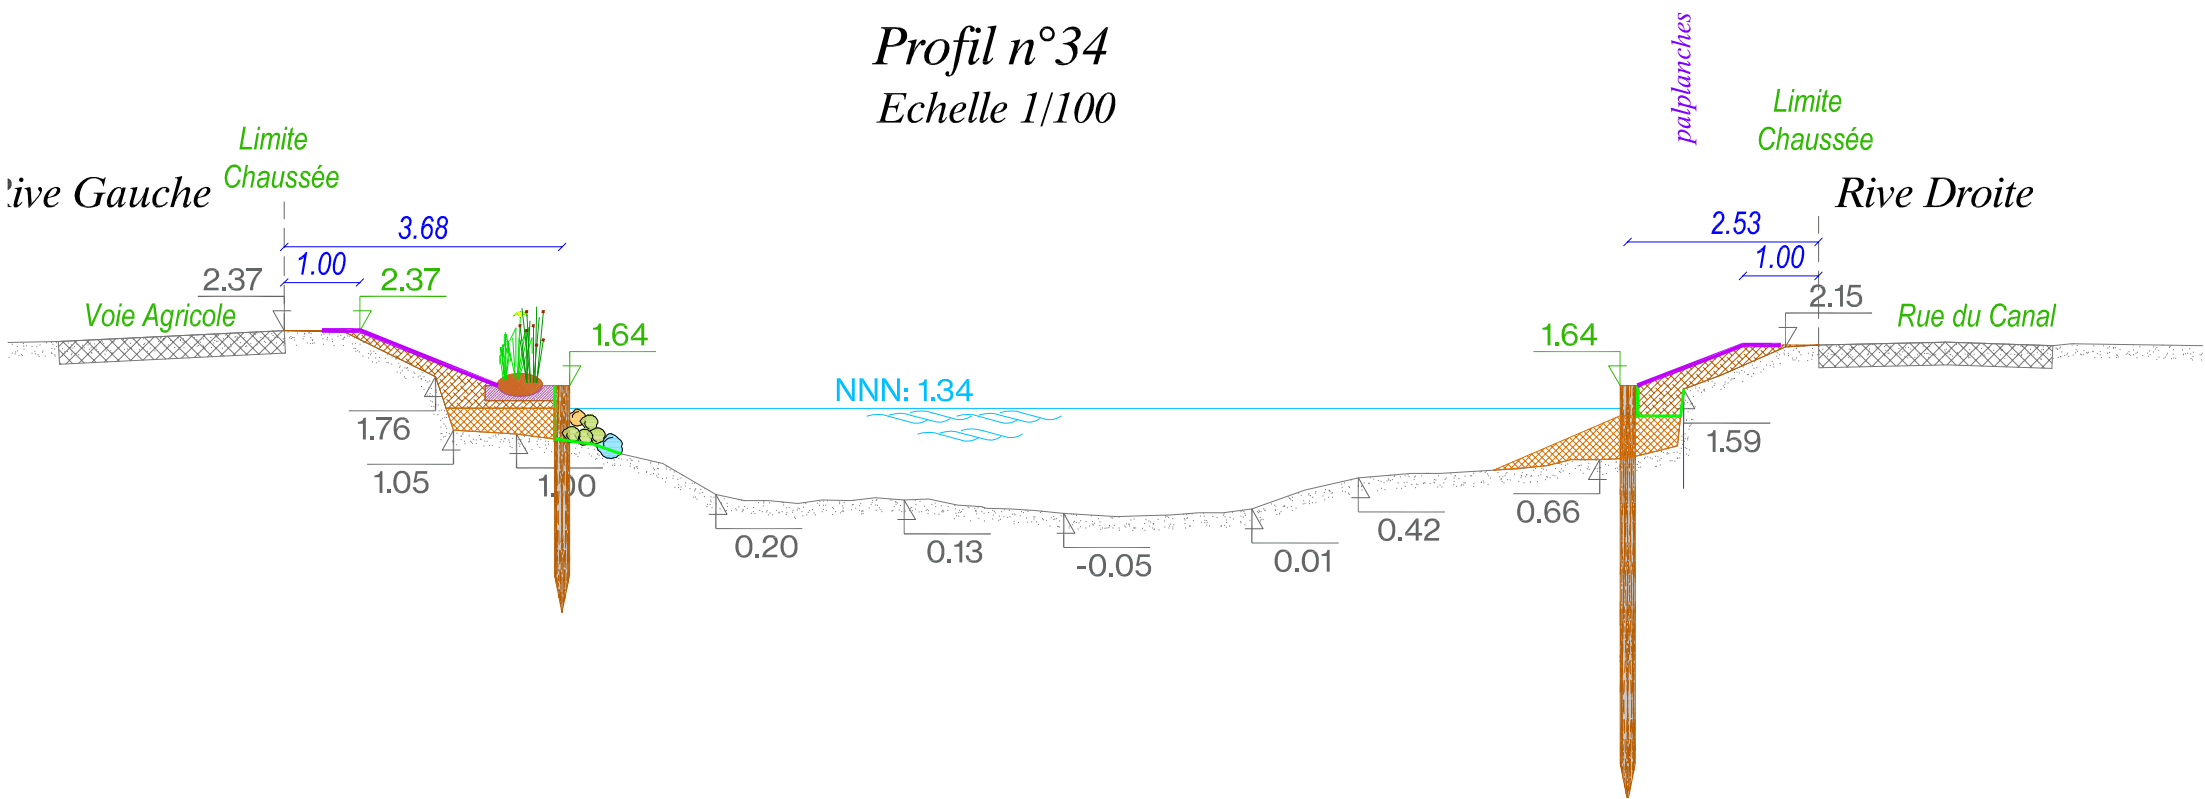

Rive Gauche

Profil n°35
Echelle 1/100

Rive Droite

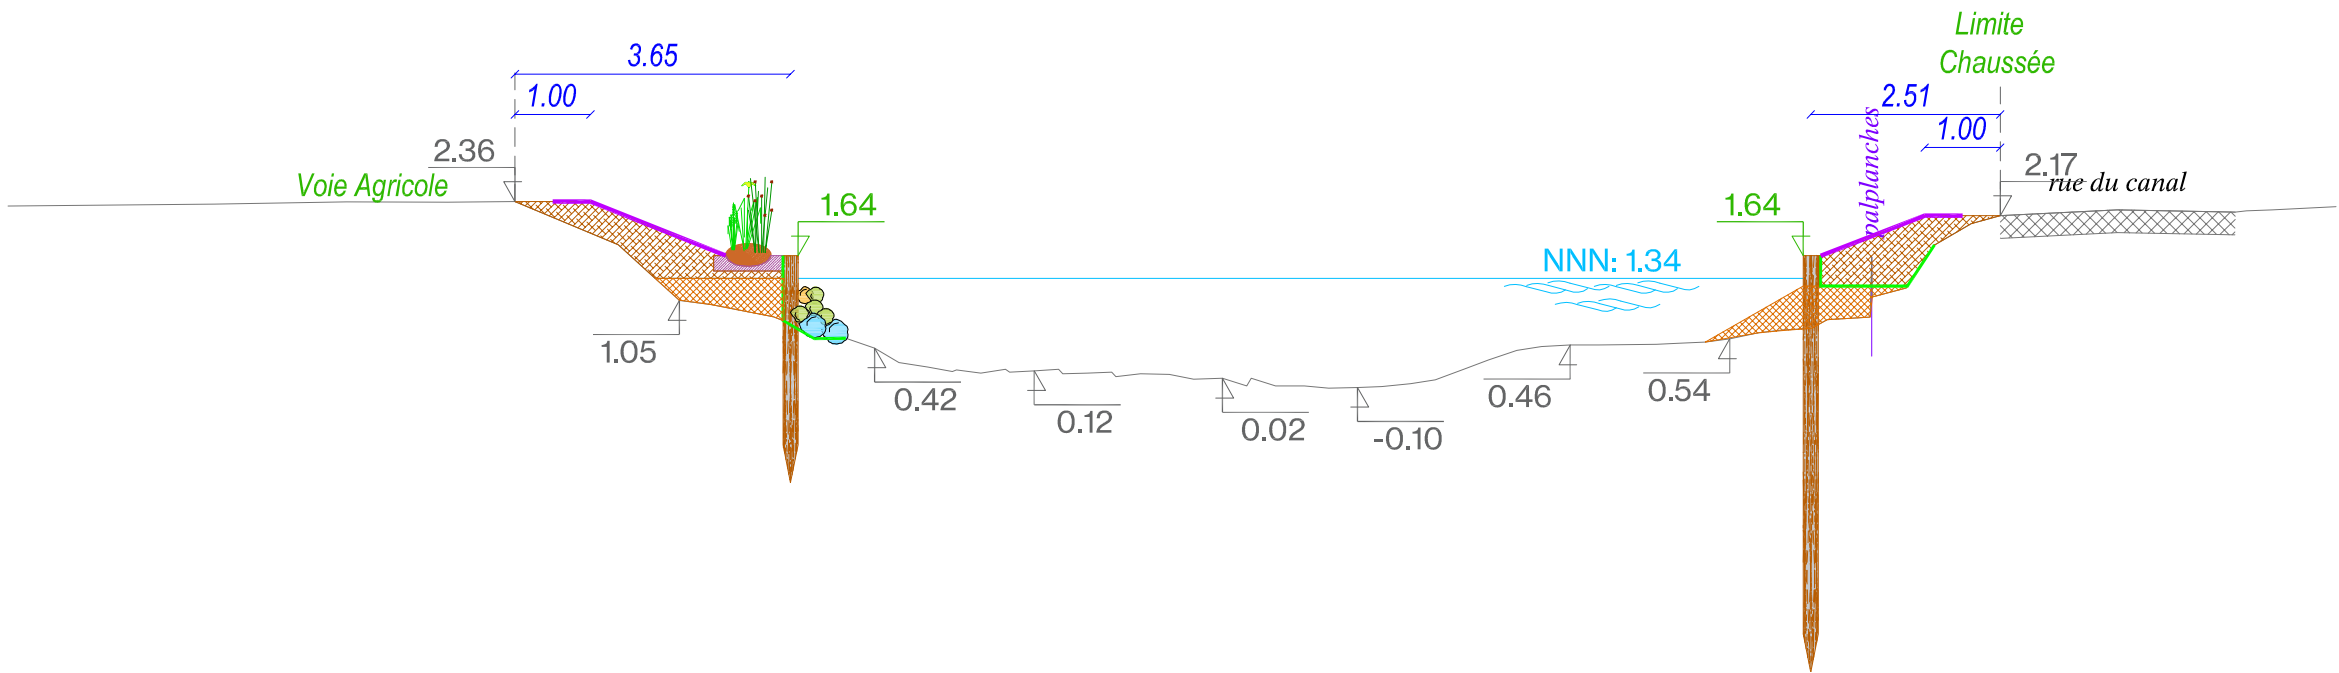

Maître d'Ouvrage



BUREAU D'ETUDES



Siège social et bureaux :
6, rue Tholozé
59 300 Valenciennes
Tel : 03.27.20.30.61 - Fax : 03.27.19.01.86

Mission EP/Dia des défenses de berges
sur les Canaux d'Ardres et Audruicq

Profils - du Canal d'Audruicq

Valenciennes
11-06-2025


Phase
AVP

IND-B

Rive Gauche

Profil n°36
Echelle 1/100


Rive Droite

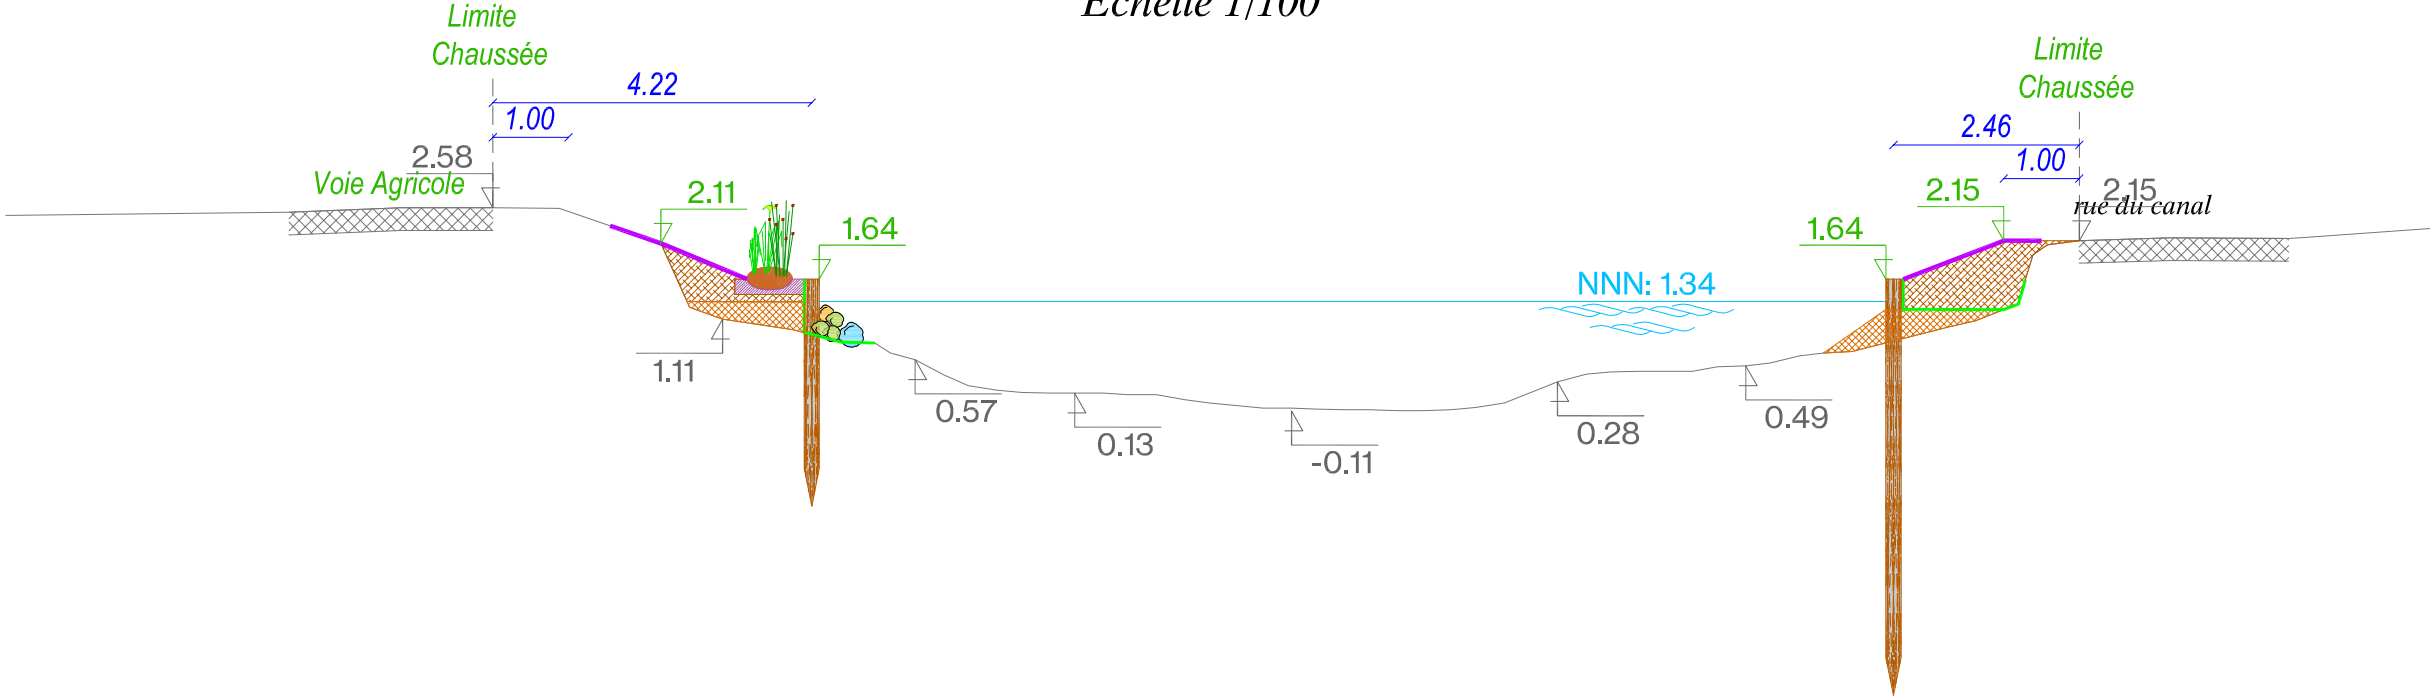

Rive Gauche

Profil n°37
Echelle 1/100


Rive Droite

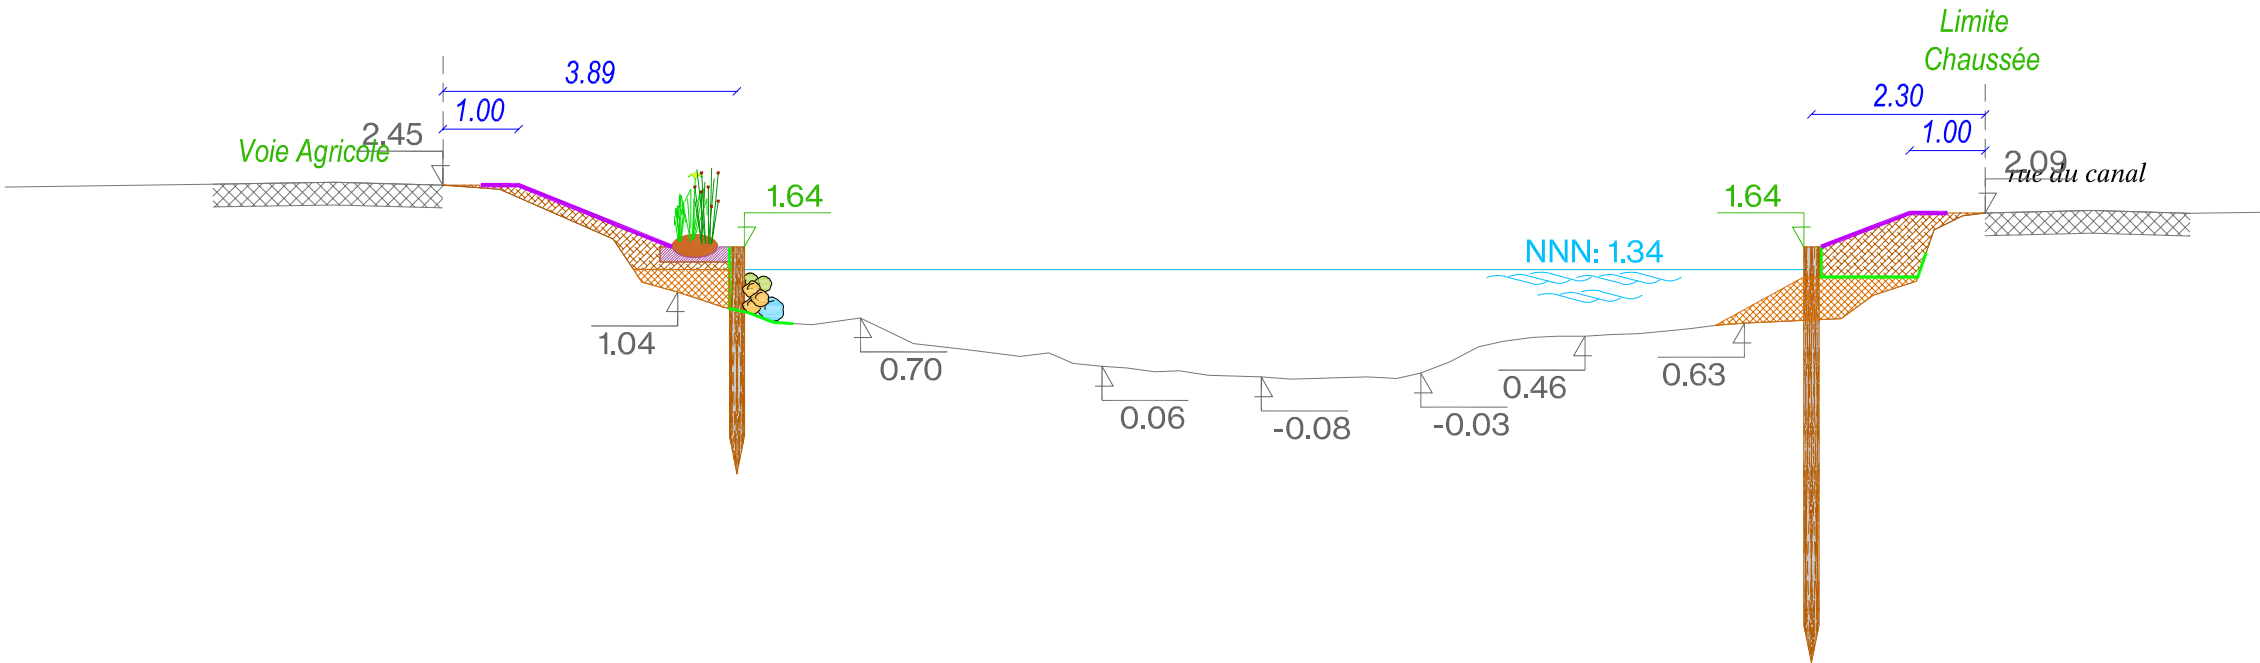

Rive Gauche

Profil n°38
Echelle 1/100


Rive Droite

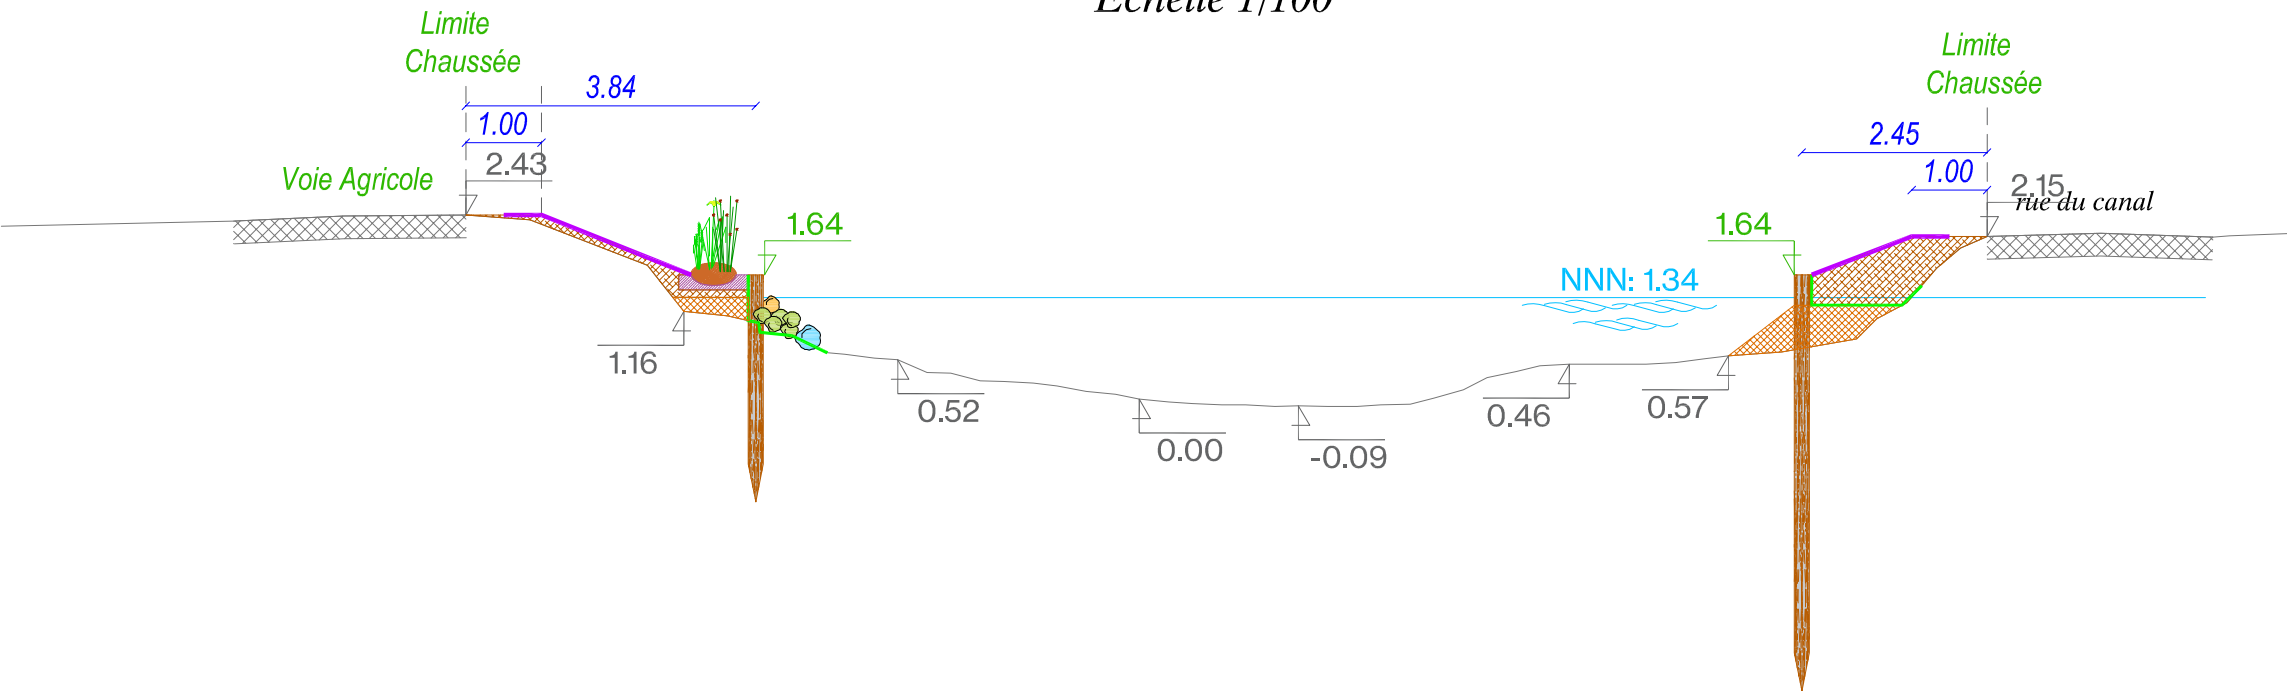

Rive Gauche

Profil n°39
Echelle 1/100

Rive Droite

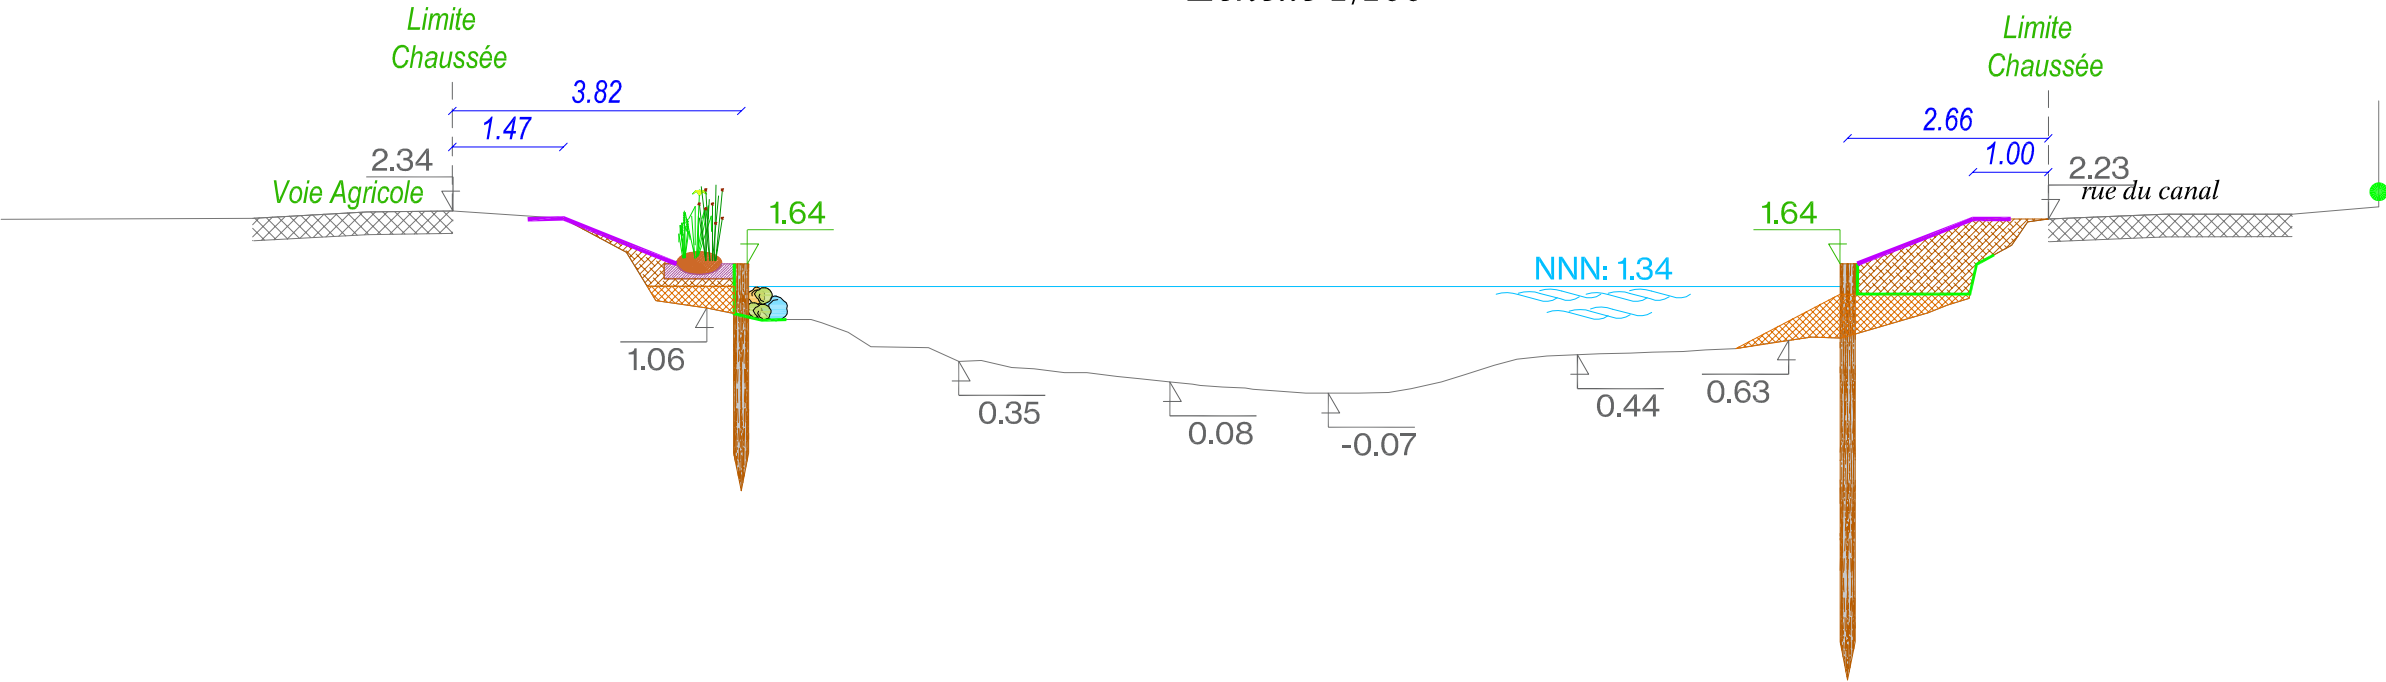

Maître d'Ouvrage



BUREAU D'ETUDES



Siège social et bureaux :
6, rue Tholozé
59 300 Valenciennes
Tel : 03.27.20.30.61 - Fax : 03.27.19.01.86


Mission EP/Dia des défenses de berges
sur les Canaux d'Ardres et Audruicq

Profils - du Canal d'Audruicq

Valenciennes
11-06-2025

Phase
AVP
IND-B


Profil n°40
Echelle 1/100

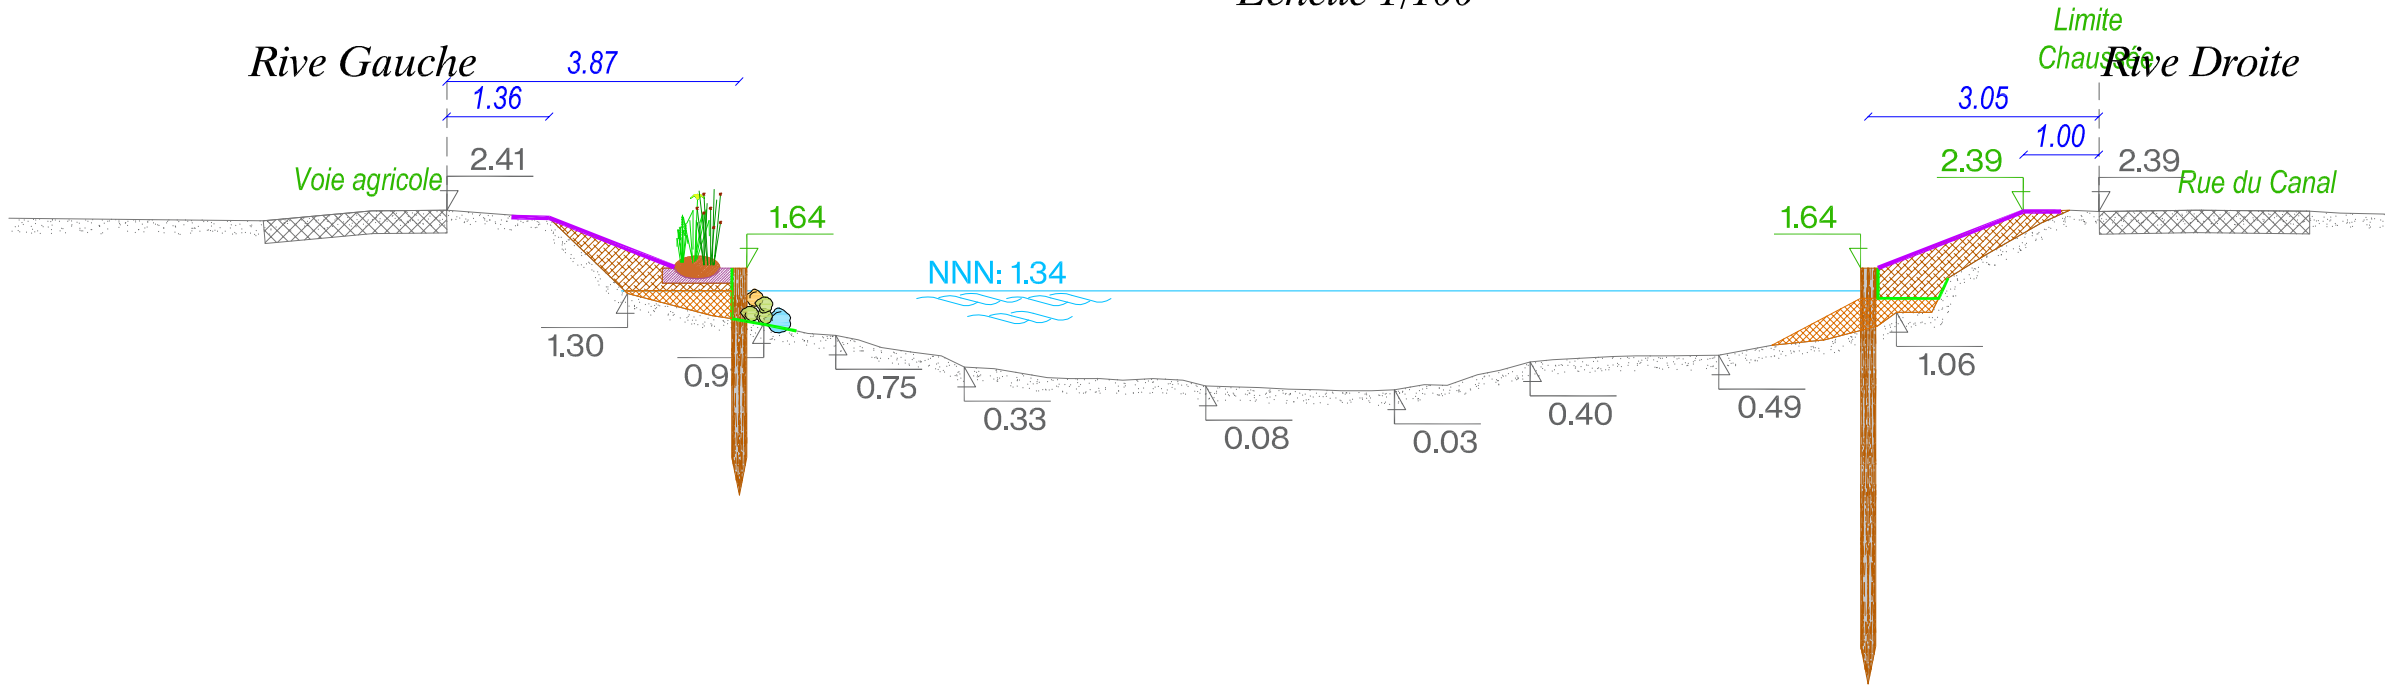

Rive Gauche

Profil n°41
Echelle 1/100

Rive Droite

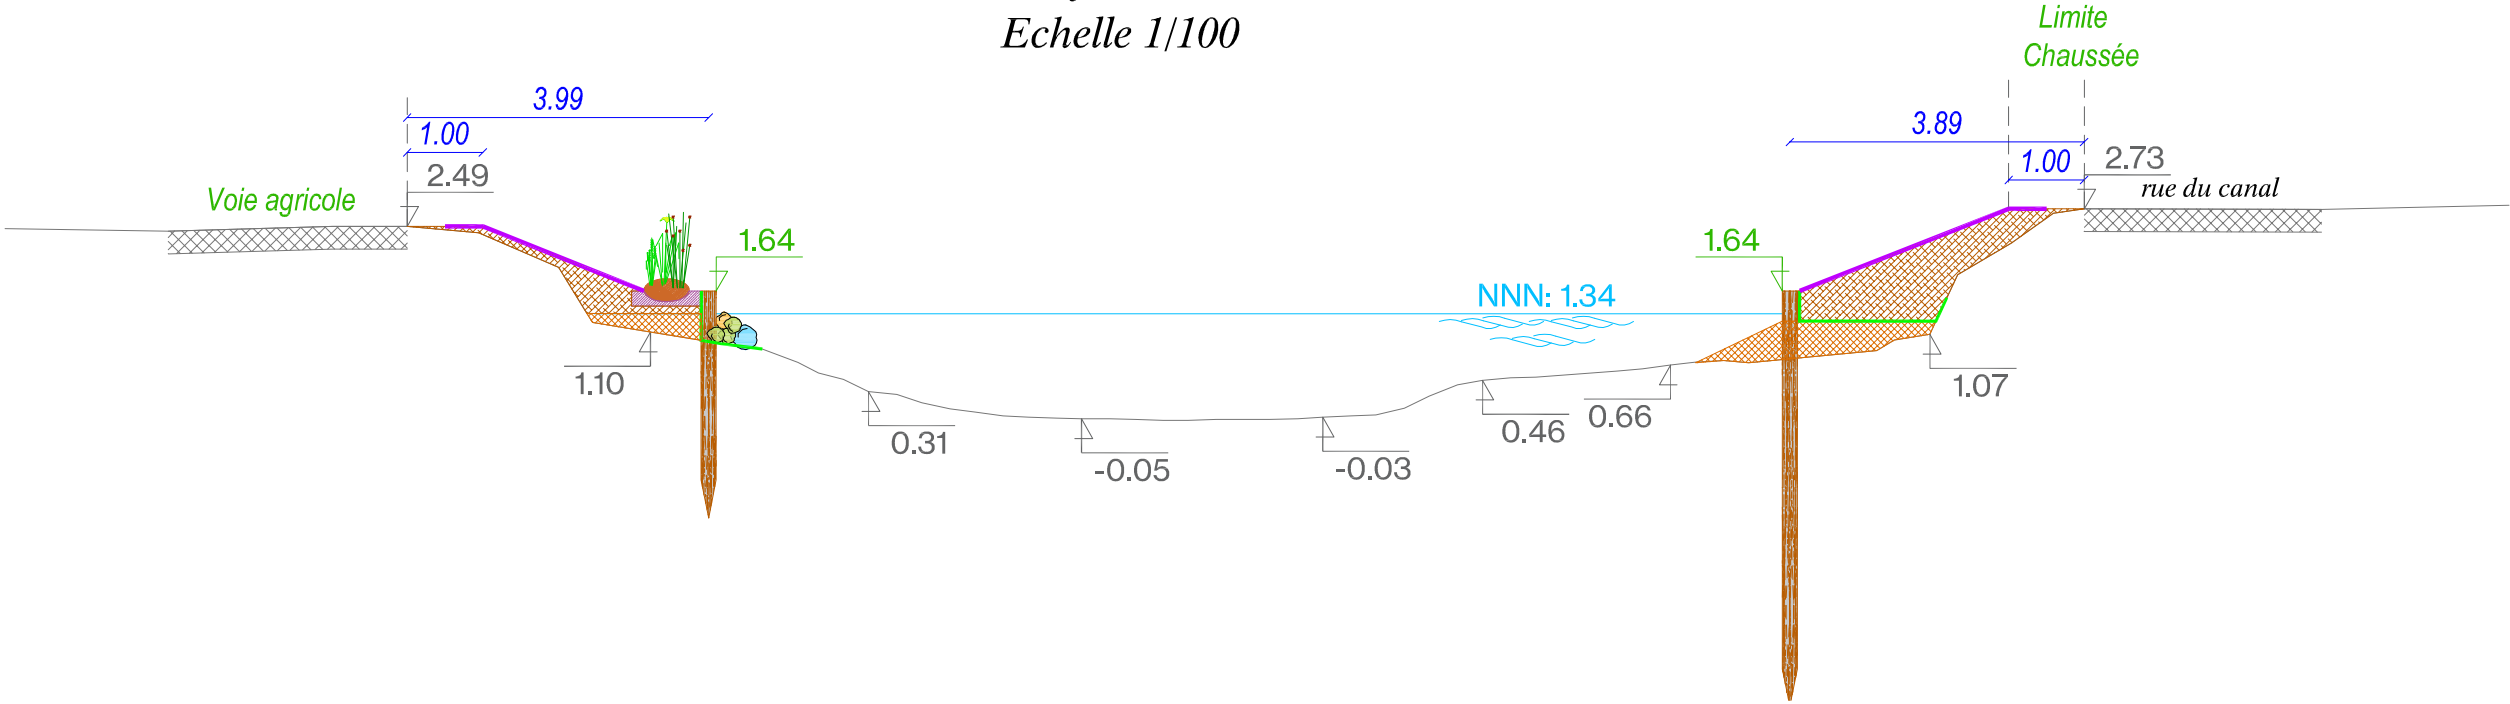

Maître d'Ouvrage



BUREAU D'ETUDES



Siège social et bureaux :
6, rue Tholozé
59 300 Valenciennes
Tel : 03.27.20.30.61 - Fax : 03.27.19.01.86

Mission EP/Dia des défenses de berges
sur les Canaux d'Ardres et Audruicq

Profils - du Canal d'Audruicq

Valenciennes
11-06-2025


Phase
AVP

IND-B

Rive Gauche

Profil n°42
Echelle 1/100


Rive Droite

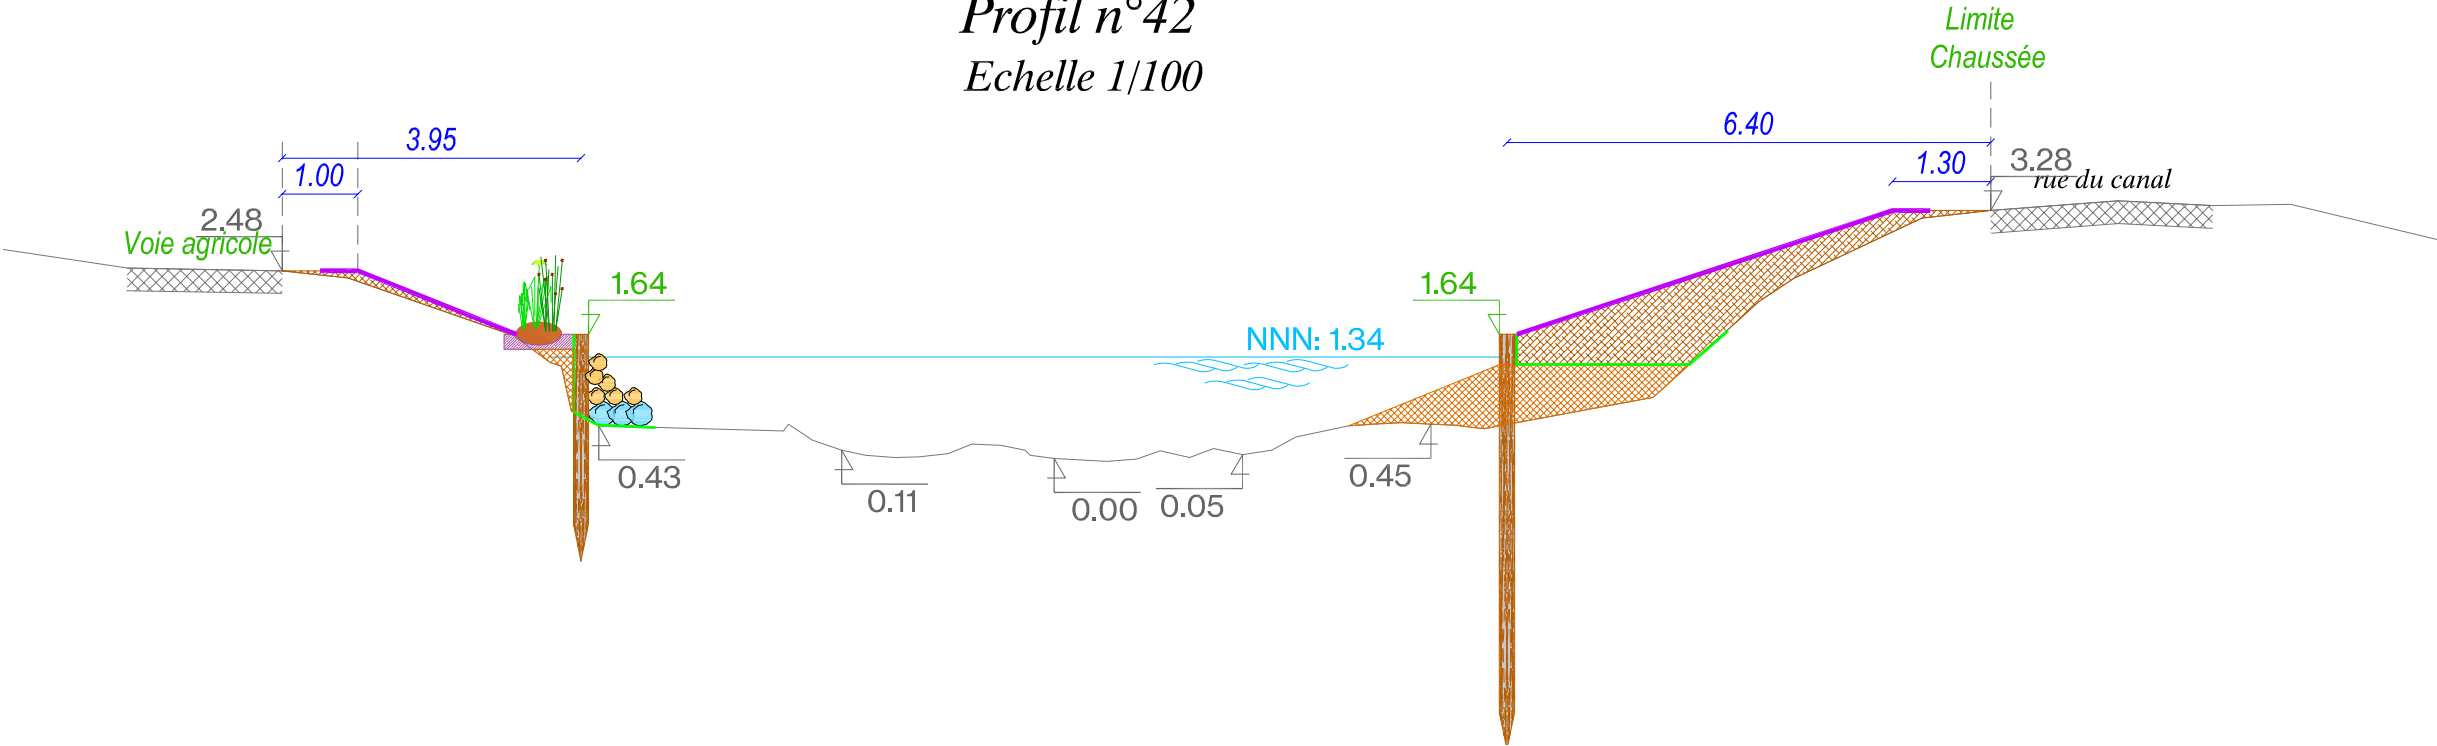

Rive Gauche

Profil n°43
Echelle 1/100

Rive Droite

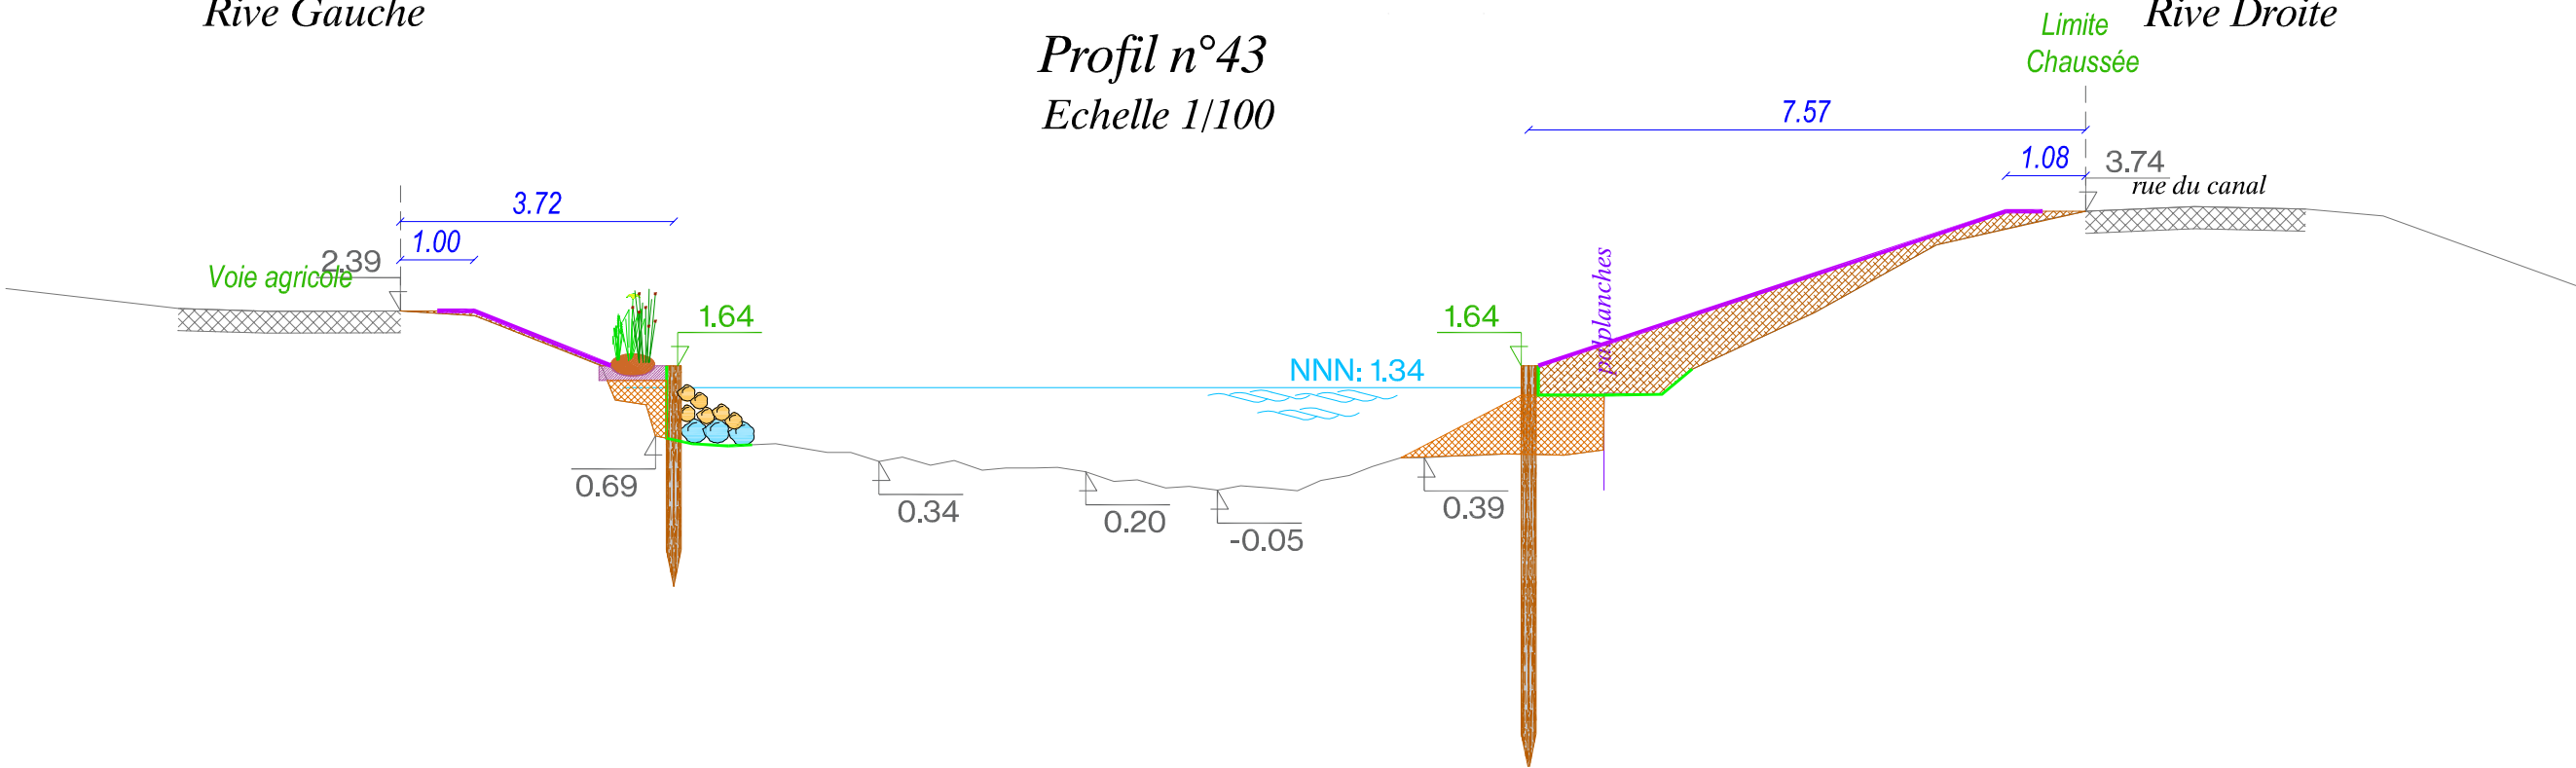

Maître d'Ouvrage



BUREAU D'ETUDES





Siège social et bureaux :
6, rue Tholozé
59 300 Valenciennes
Tel : 03.27.20.30.61 - Fax : 03.27.19.01.86

Mission EP/Dia des défenses de berges
sur les Canaux d'Ardres et Audruicq

Profils - du Canal d'Audruicq

Valenciennes
11-06-2025


Phase
AVP
IND-B

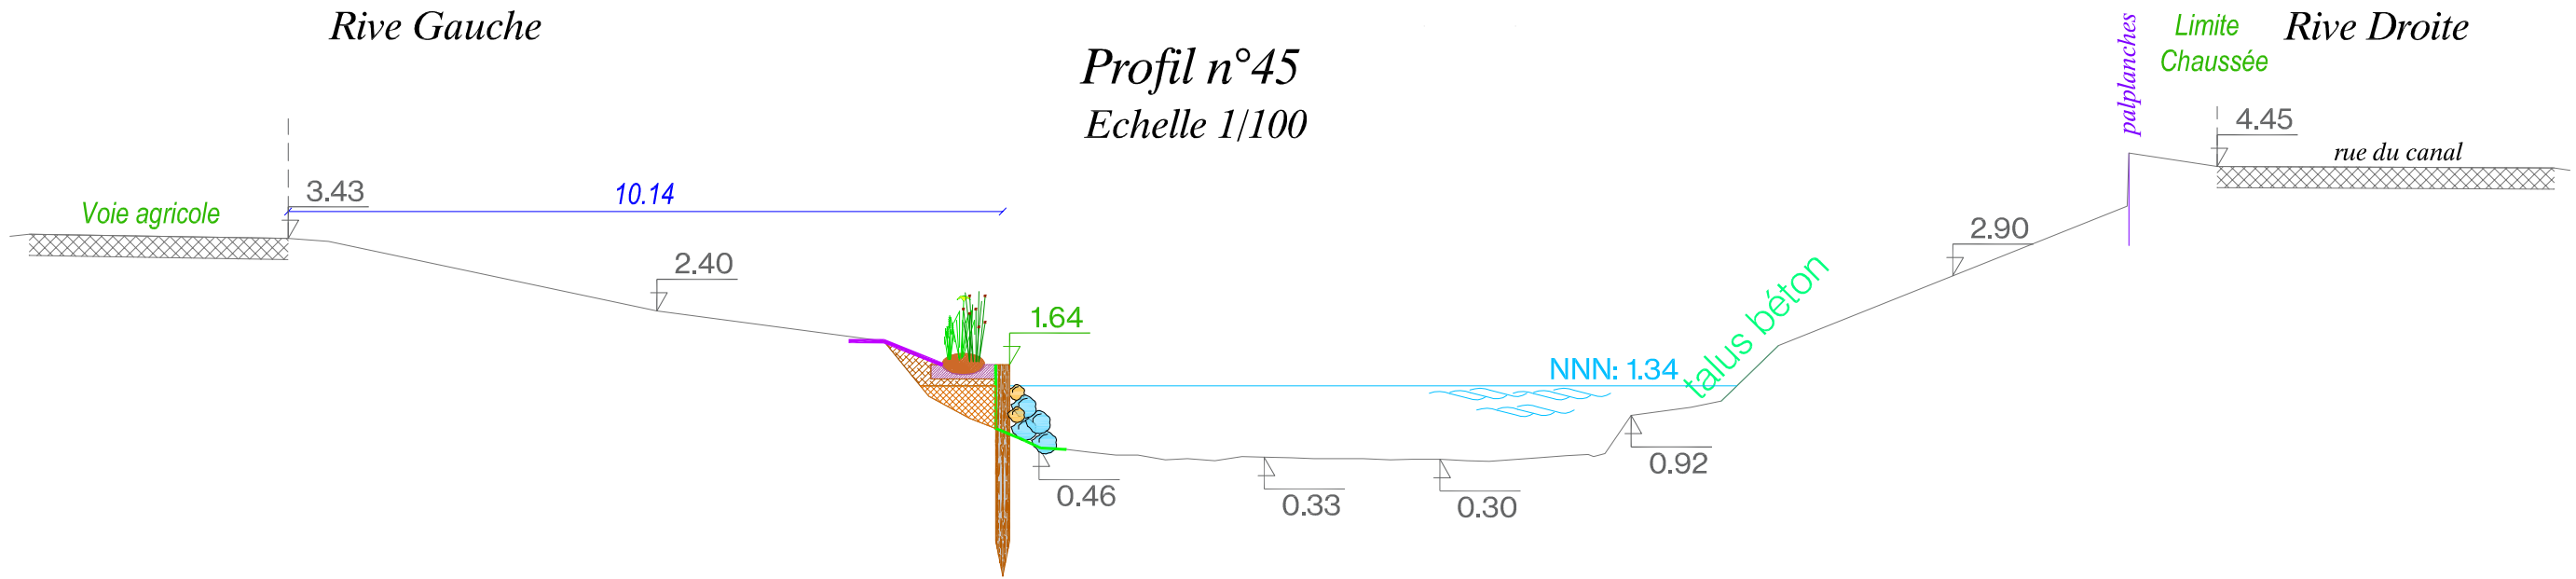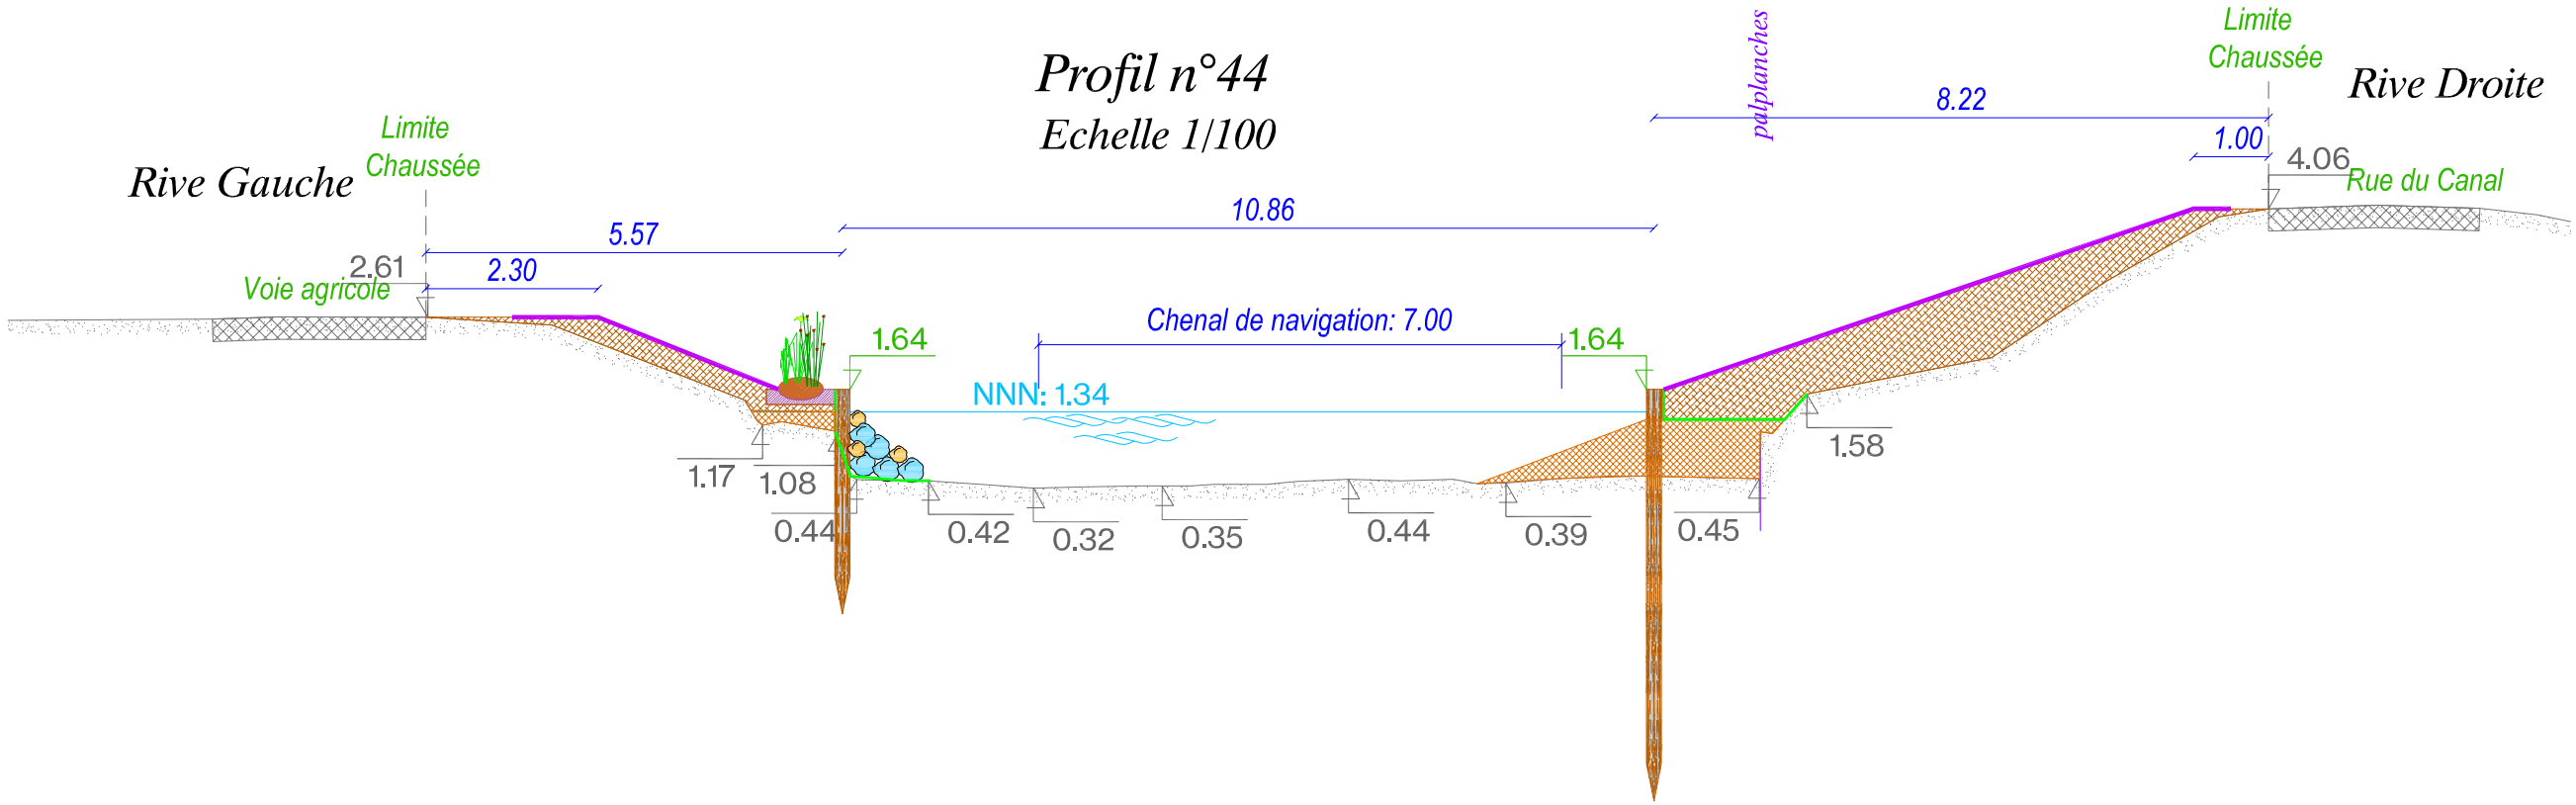

Rive Gauche

Profil n°46
Echelle 1/100


Limite
Chaussée Rive Droite

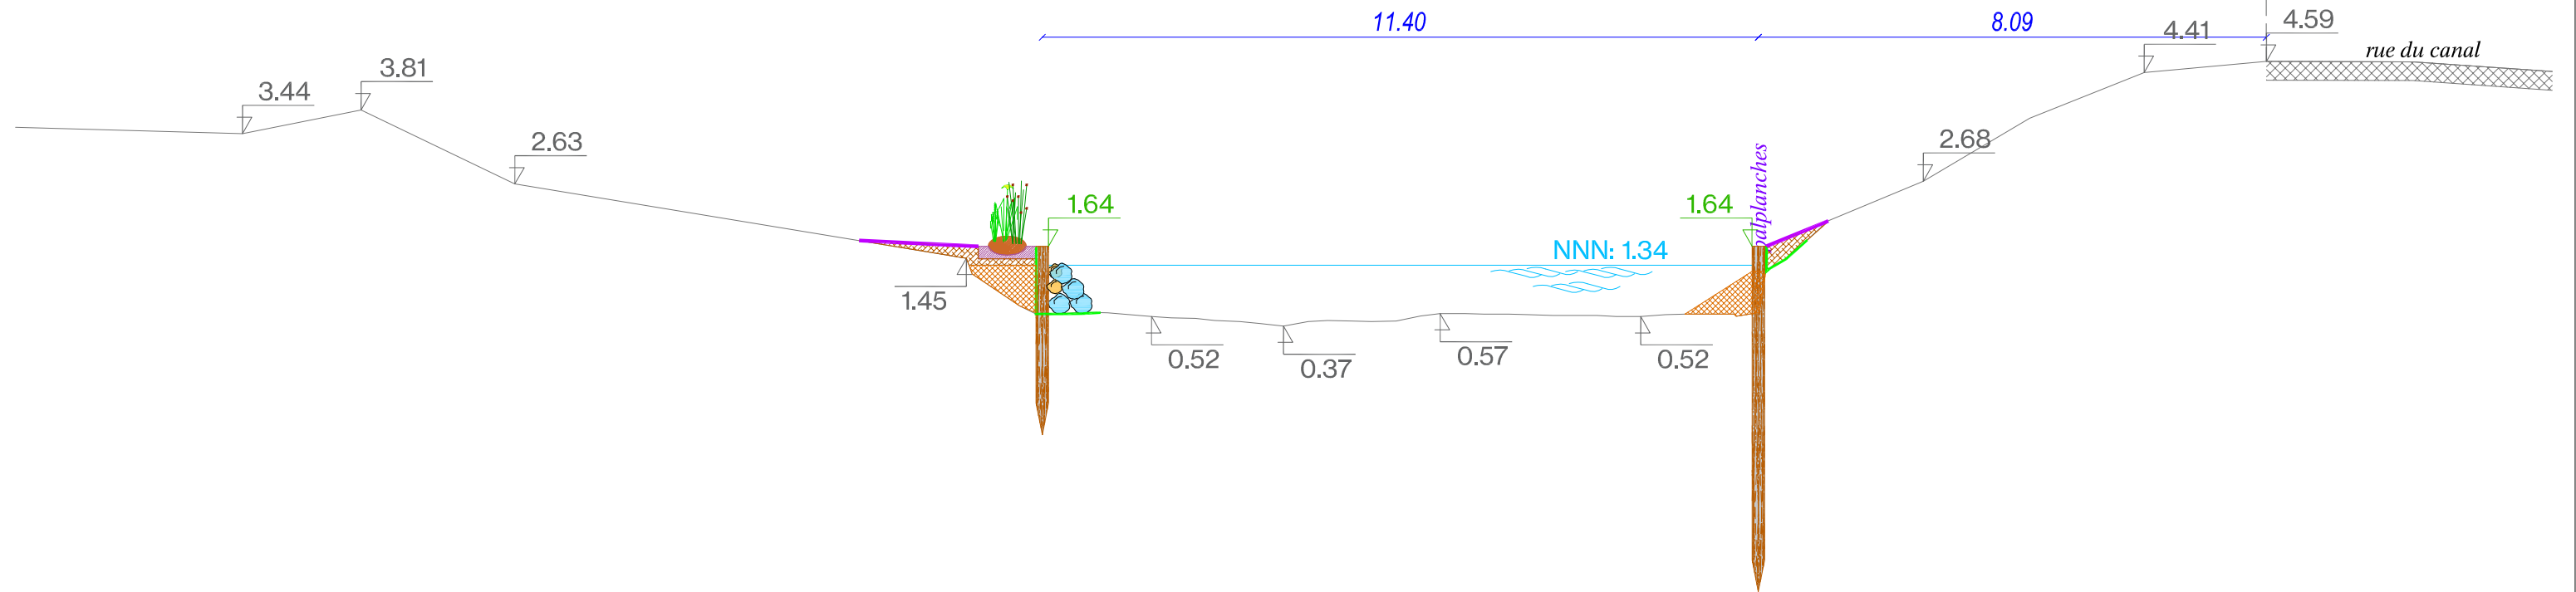

Rive Gauche

Profil n°47
Echelle 1/100

Rive Droite Limite
Chaussée

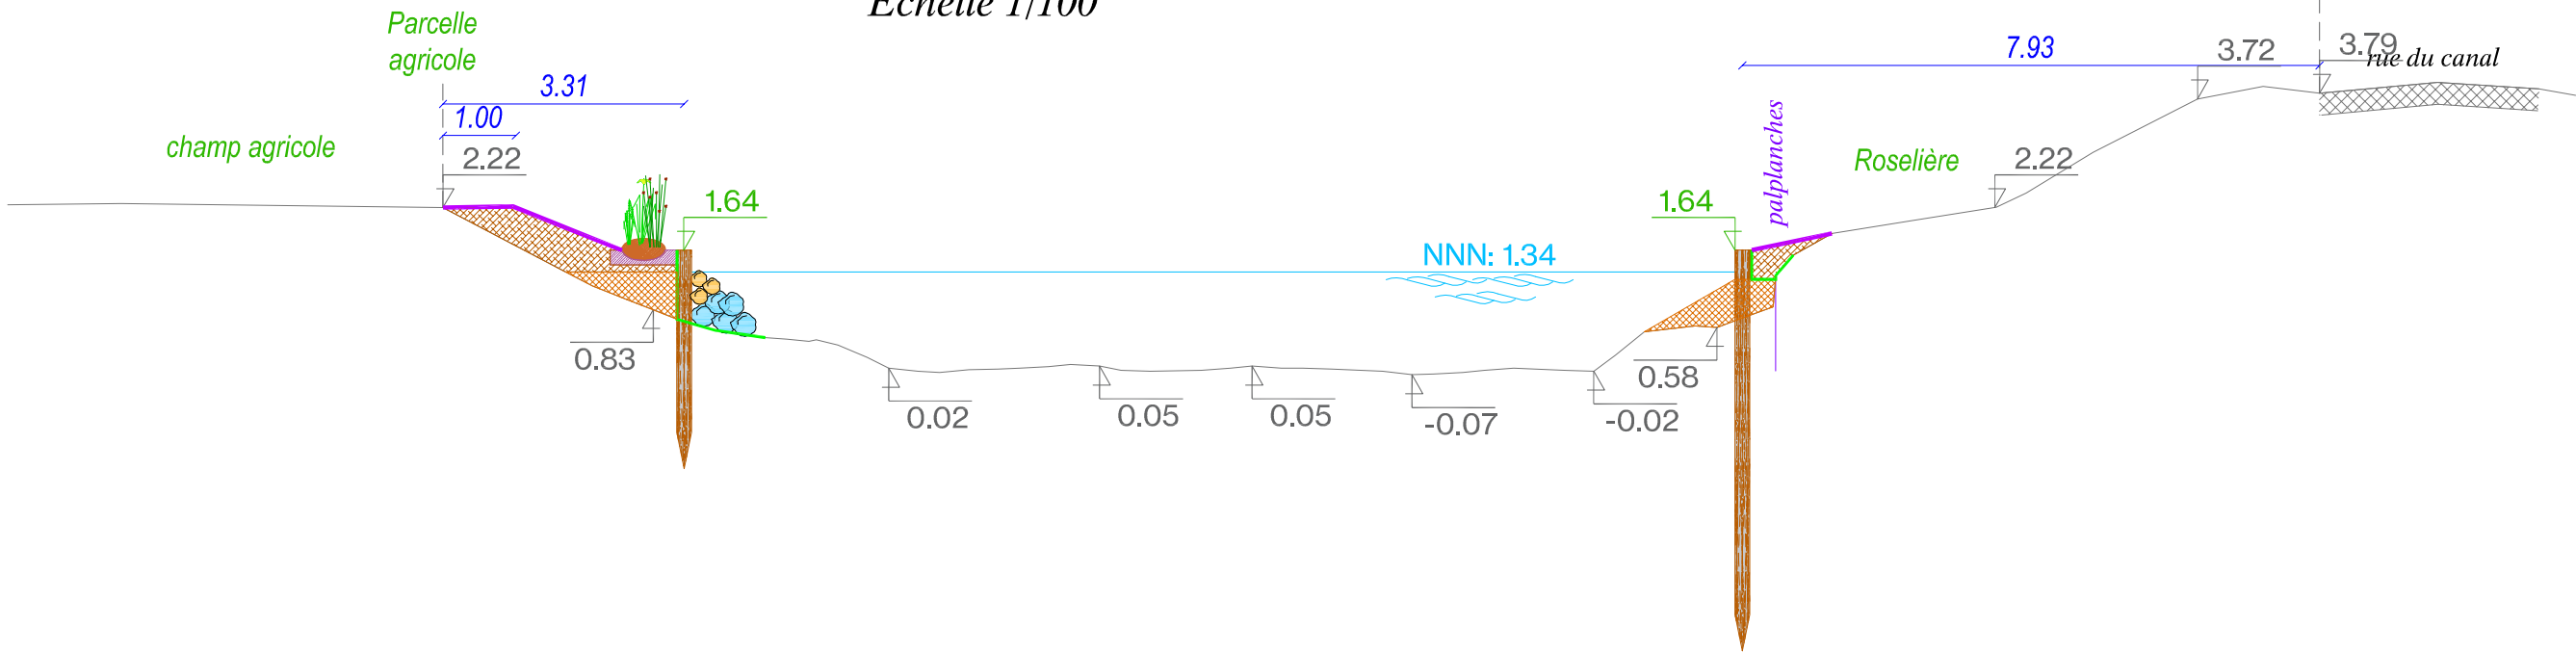

Maître d'Ouvrage



BUREAU D'ETUDES



Siège social et bureaux :
6, rue Tholozé
59 300 Valenciennes
Tel : 03.27.20.30.61 - Fax : 03.27.19.01.86

Mission EP/Dia des défenses de berges
sur les Canaux d'Ardres et Audruicq

Profils - du Canal d'Audruicq

Valenciennes
11-06-2025


Phase
AVP

IND-B

Rive Gauche

Profil n°48
Echelle 1/100


Rive Droite

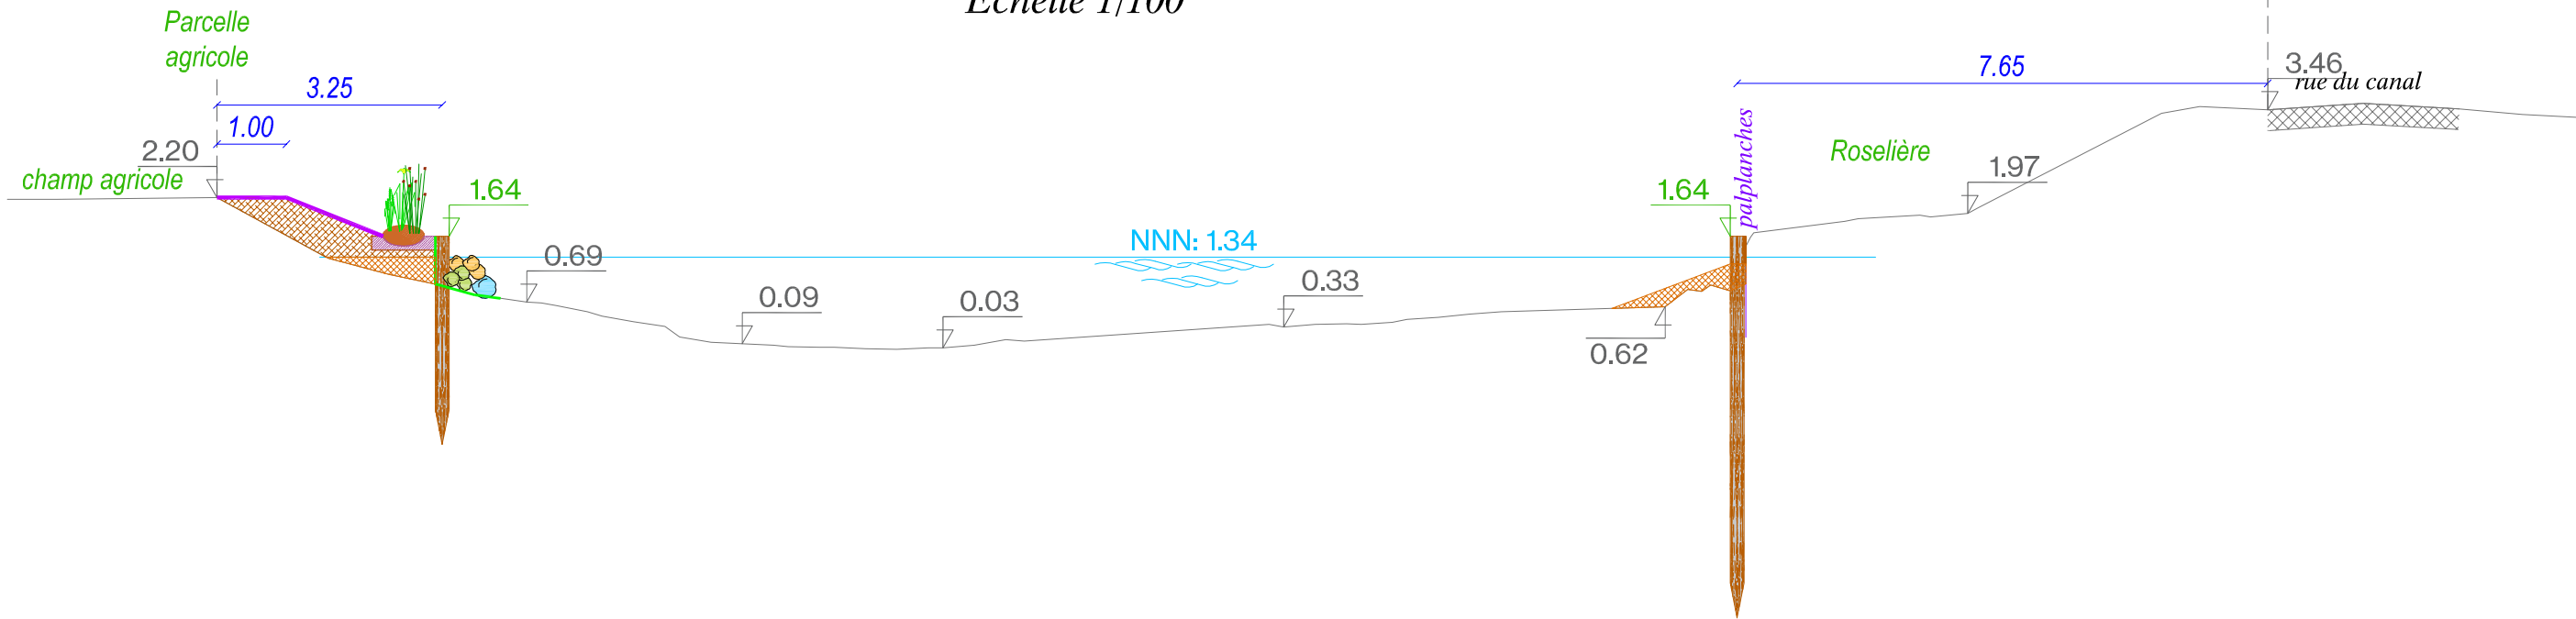

Rive Gauche

Profil n°49
Echelle 1/100

Rive Droite

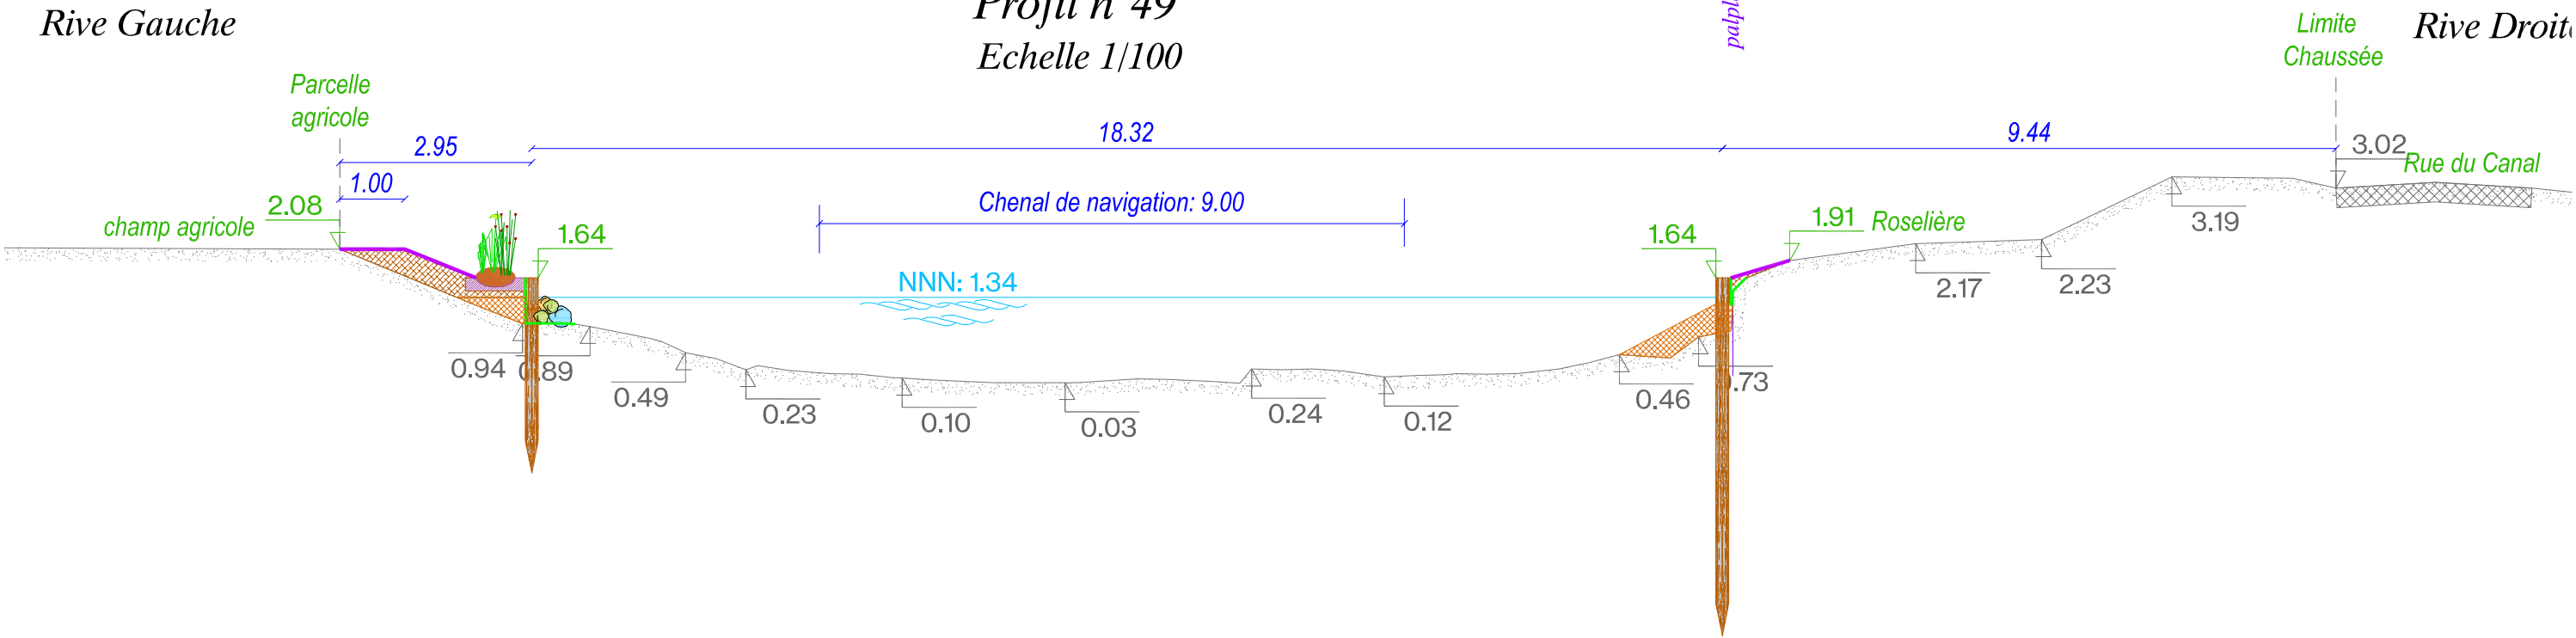

Maître d'Ouvrage



BUREAU D'ETUDES



Siège social et bureaux :
6, rue Tholozé
59 300 Valenciennes
Tel : 03.27.20.30.61 - Fax : 03.27.19.01.86

Mission EP/Dia des défenses de berges
sur les Canaux d'Ardres et Audruicq

Profils - du Canal d'Audruicq


Valenciennes
11-06-2025

Phase
AVP
IND-B

Rive Gauche

Profil n°50
Echelle 1/100


Rive Droite

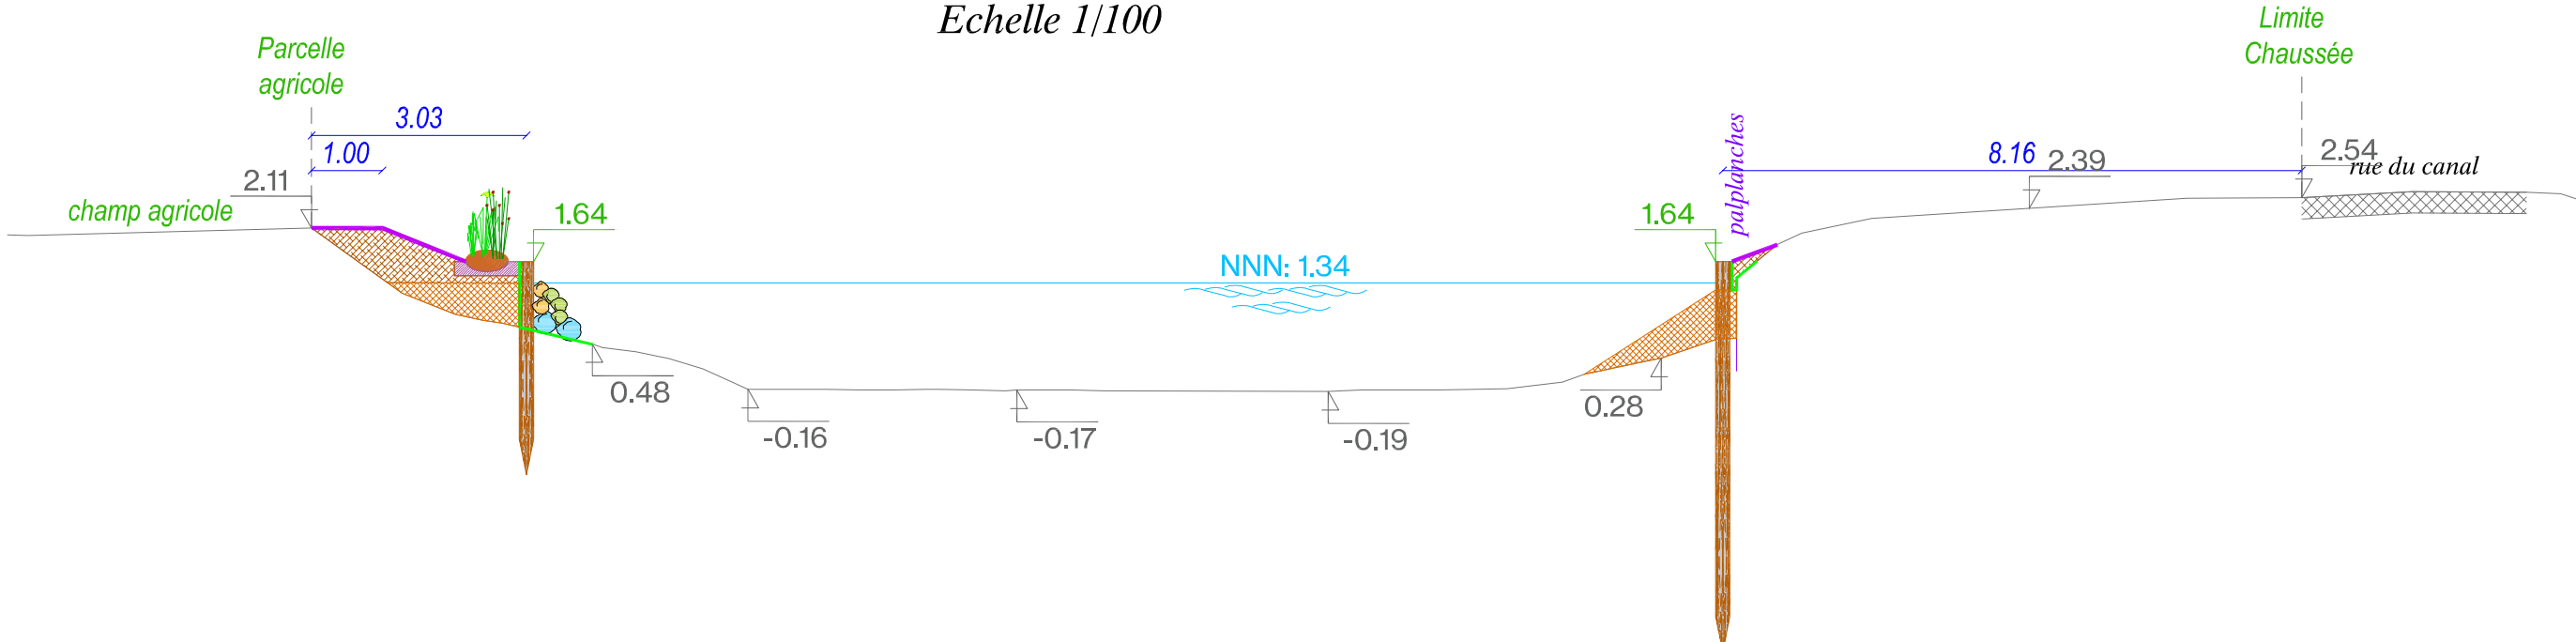

Rive Gauche

Profil n°51
Echelle 1/100

Rive Droite

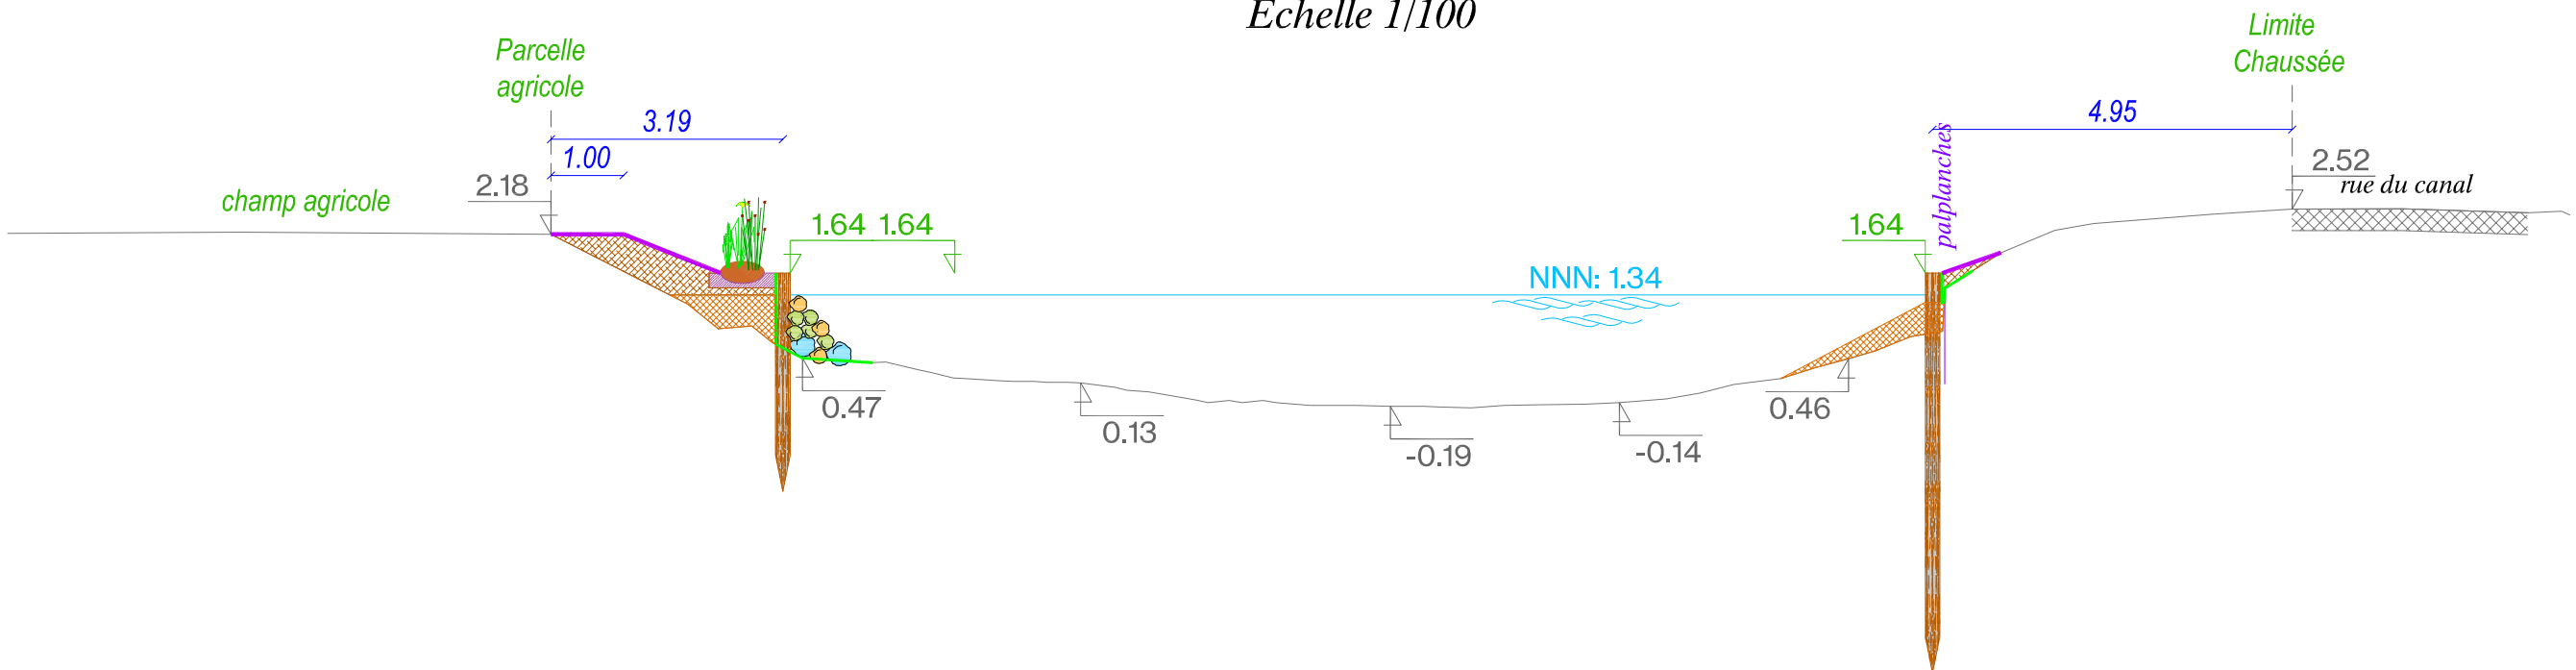

Maître d'Ouvrage



BUREAU D'ETUDES



Siège social et bureaux :
6, rue Tholozé
59 300 Valenciennes
Tel : 03.27.20.30.61 - Fax : 03.27.19.01.86

Mission EP/Dia des défenses de berges
sur les Canaux d'Ardres et Audruicq

Profils - du Canal d'Audruicq


Valenciennes
11-06-2025

Phase
AVP
IND-B

Rive Gauche

Profil n°52
Echelle 1/100


Rive Droite

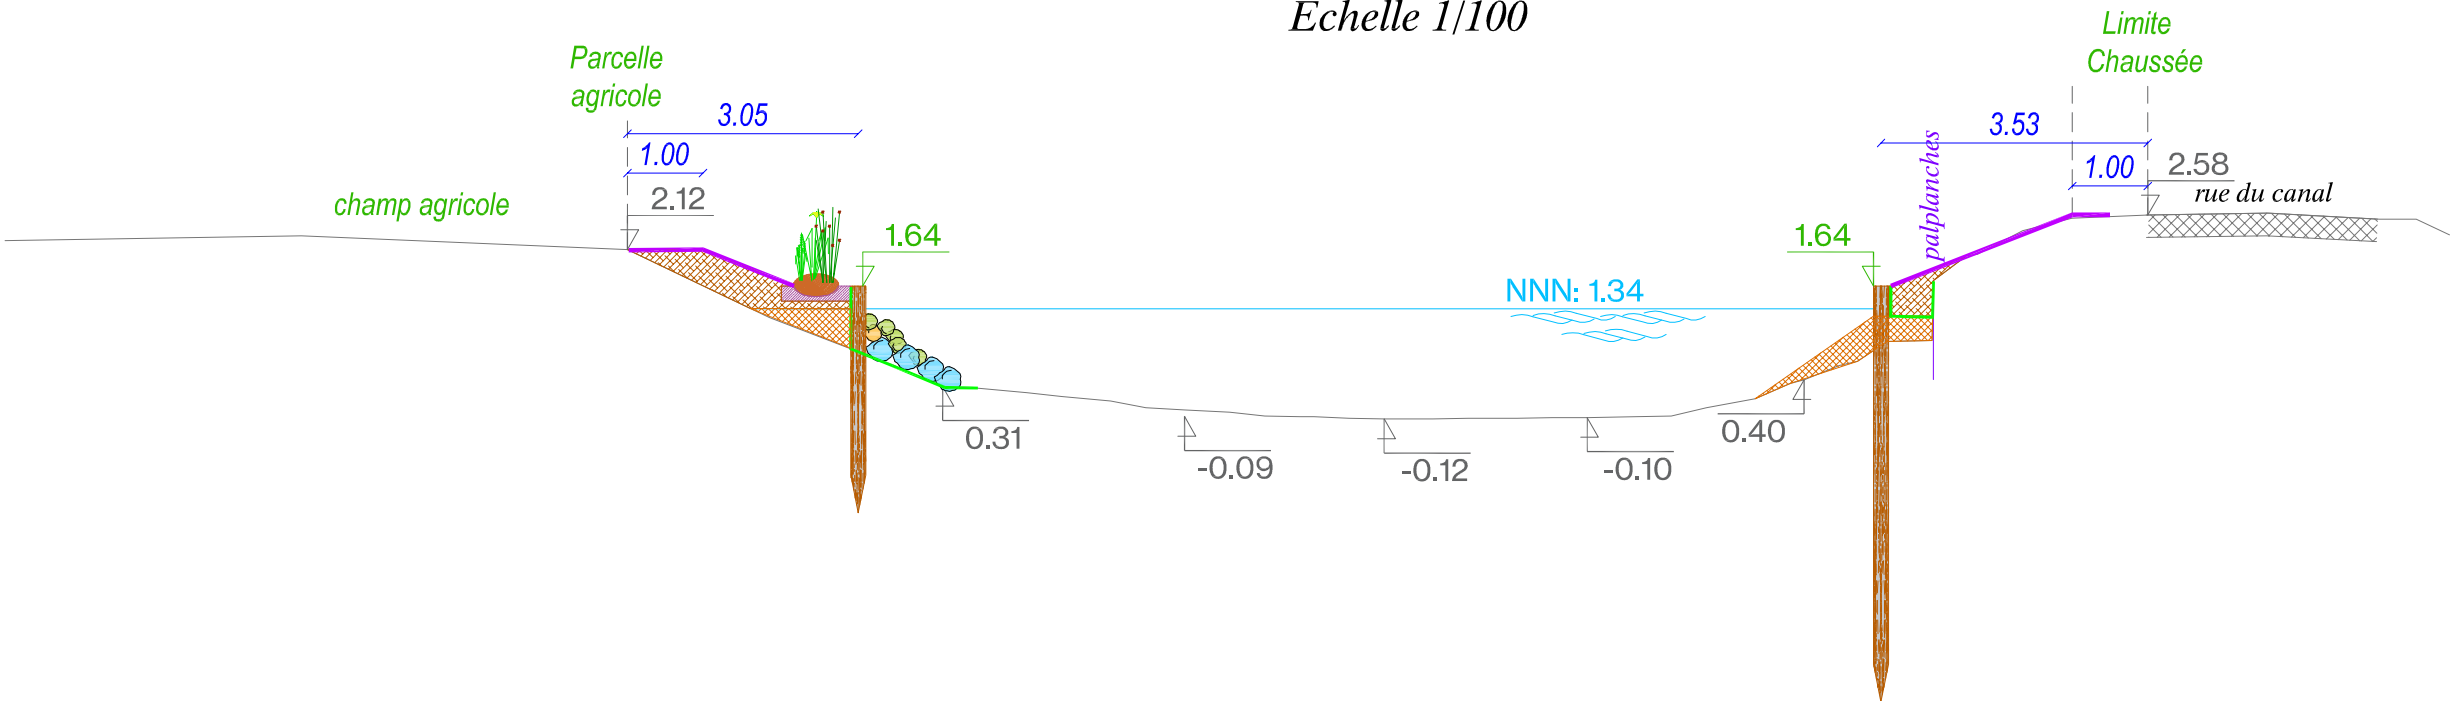

Rive Gauche

Profil n°53
Echelle 1/100


Rive Droite

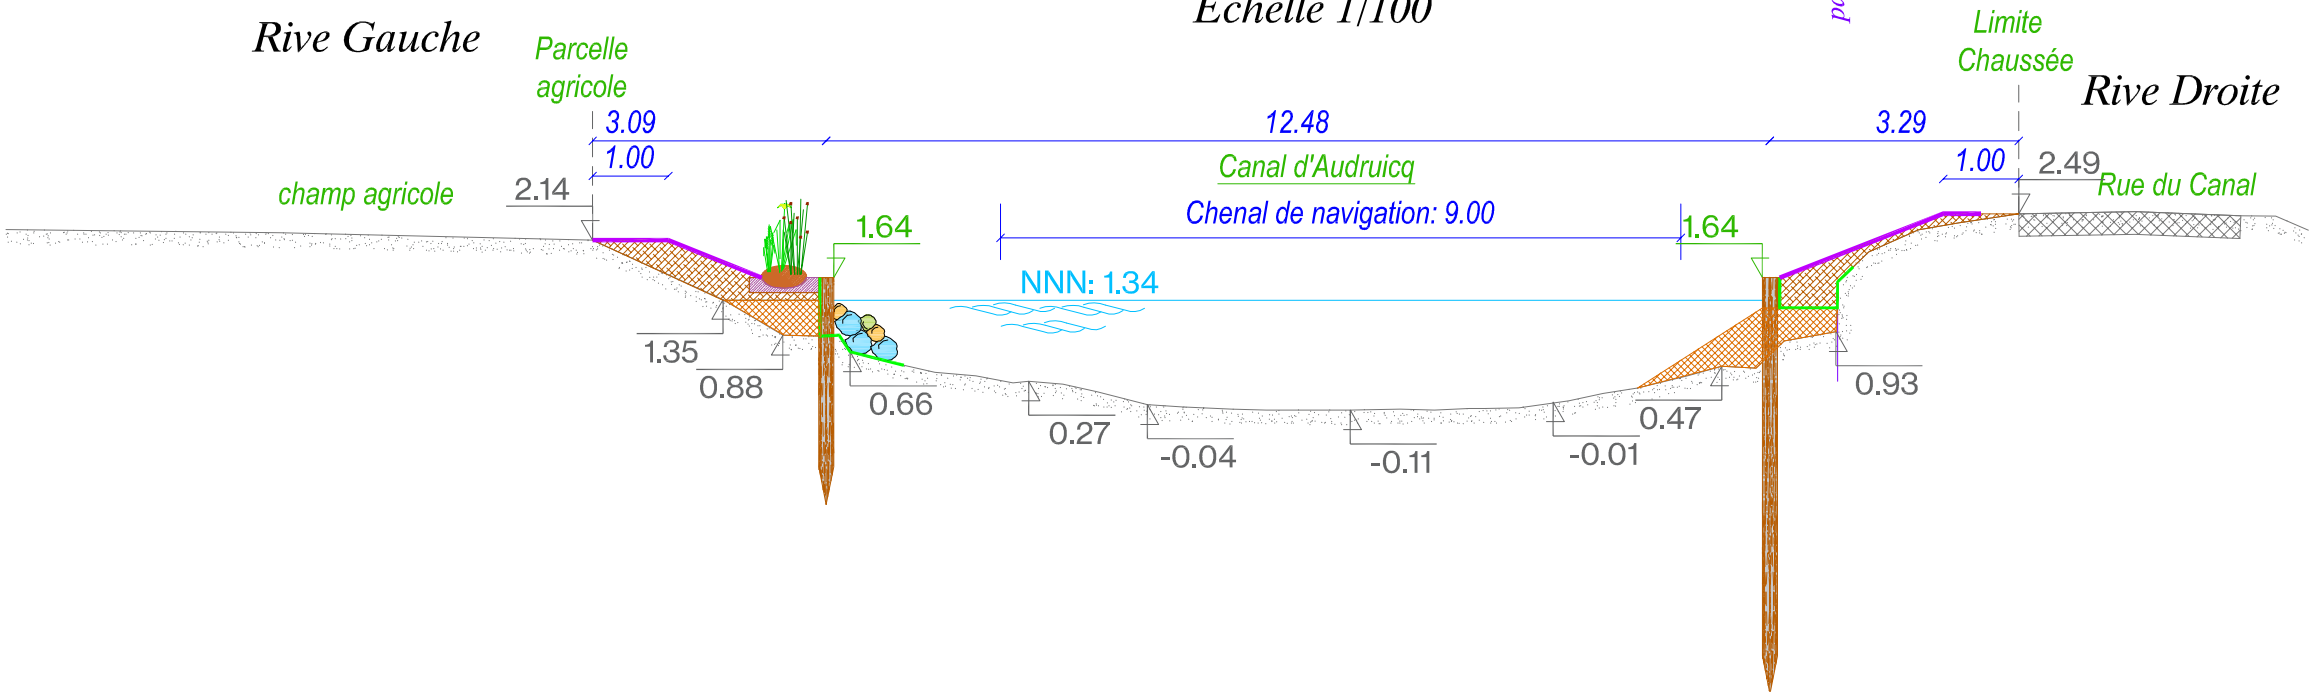

Rive Gauche

Profil n°54
Echelle 1/100


Rive Droite


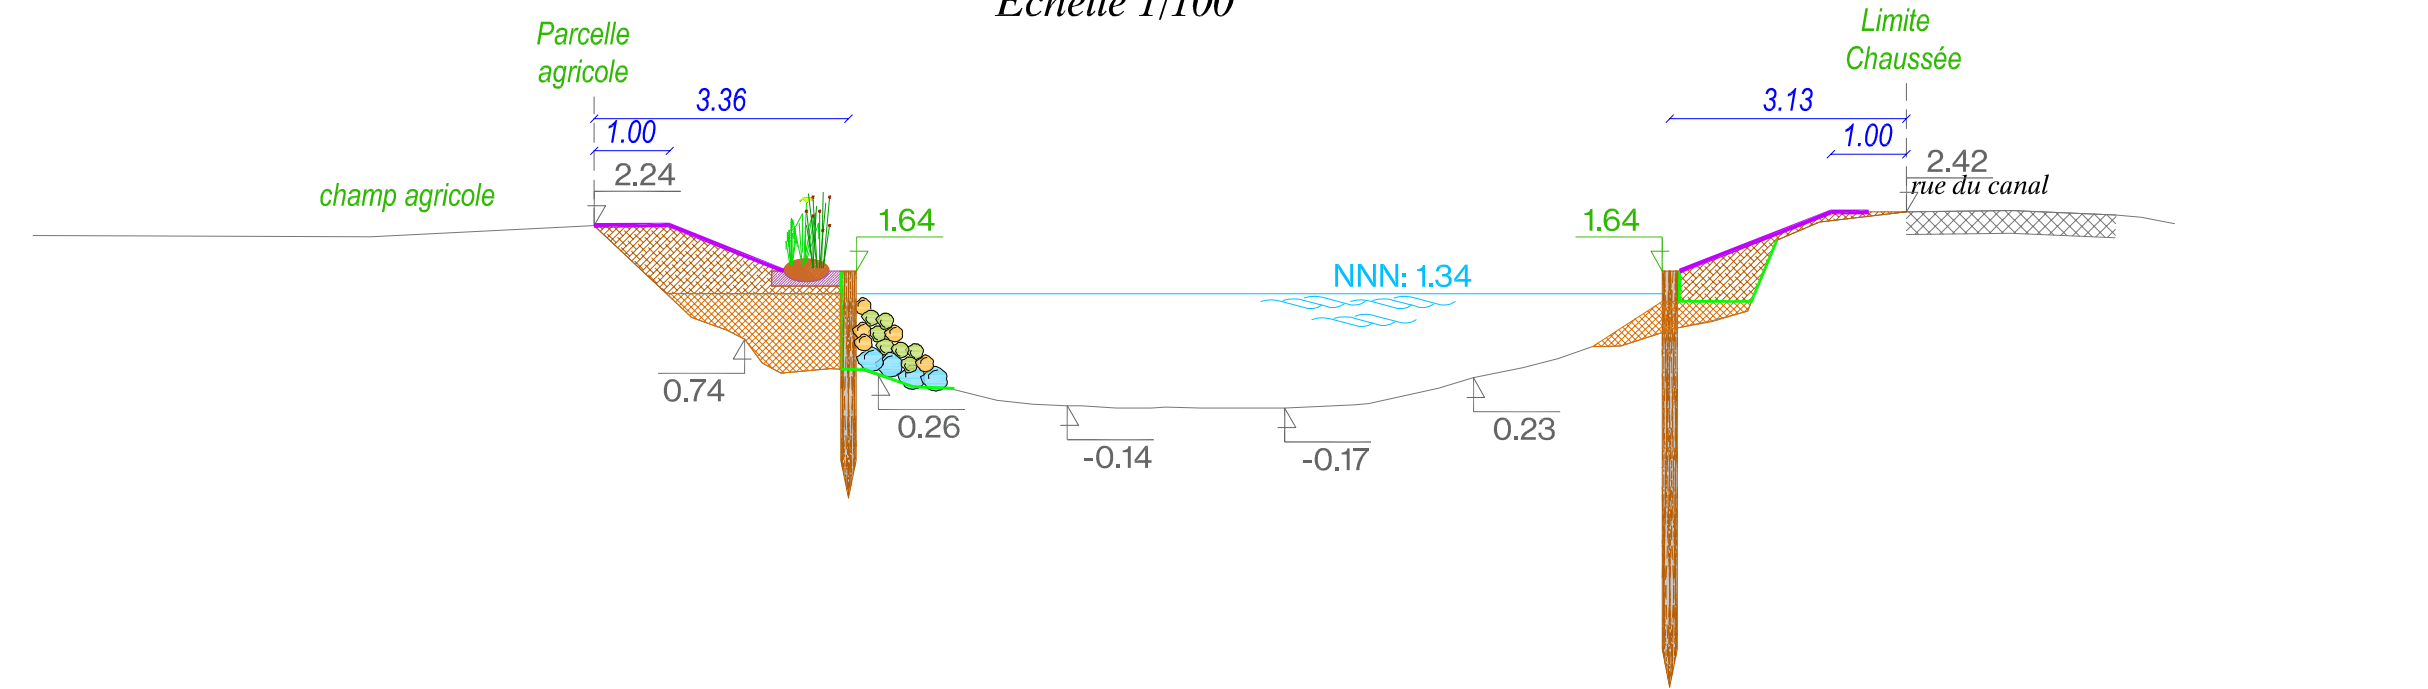


Rive Gauche

Profil n°55
Echelle 1/100

Rive Droite

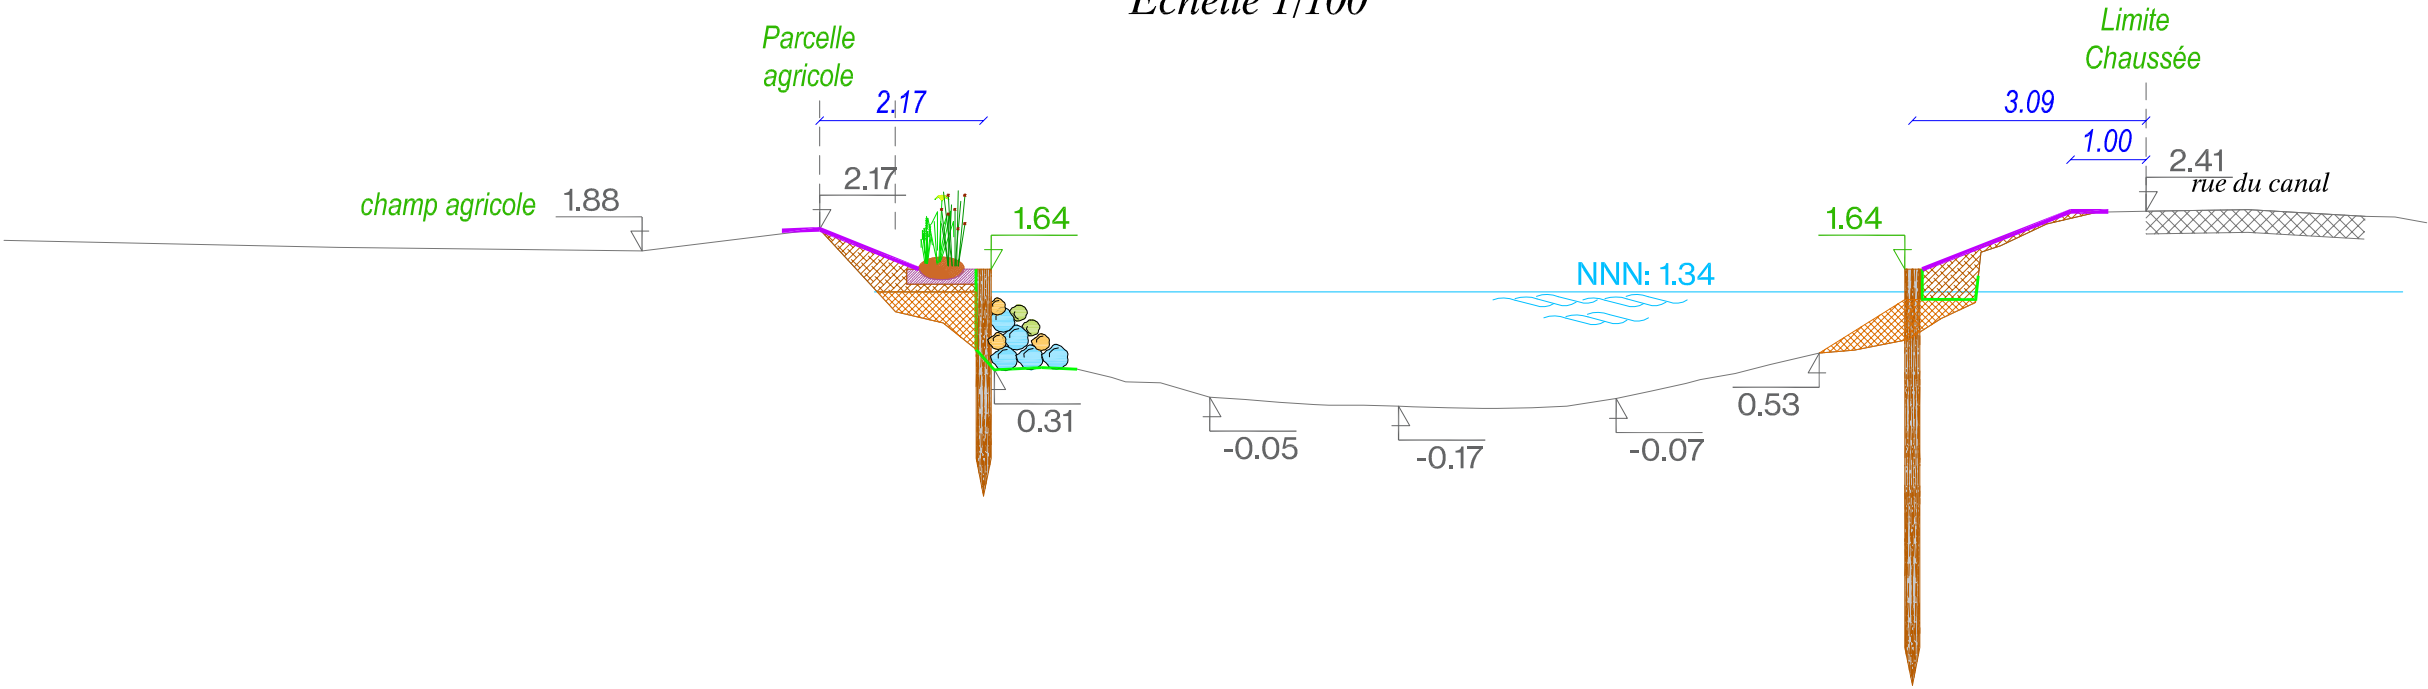


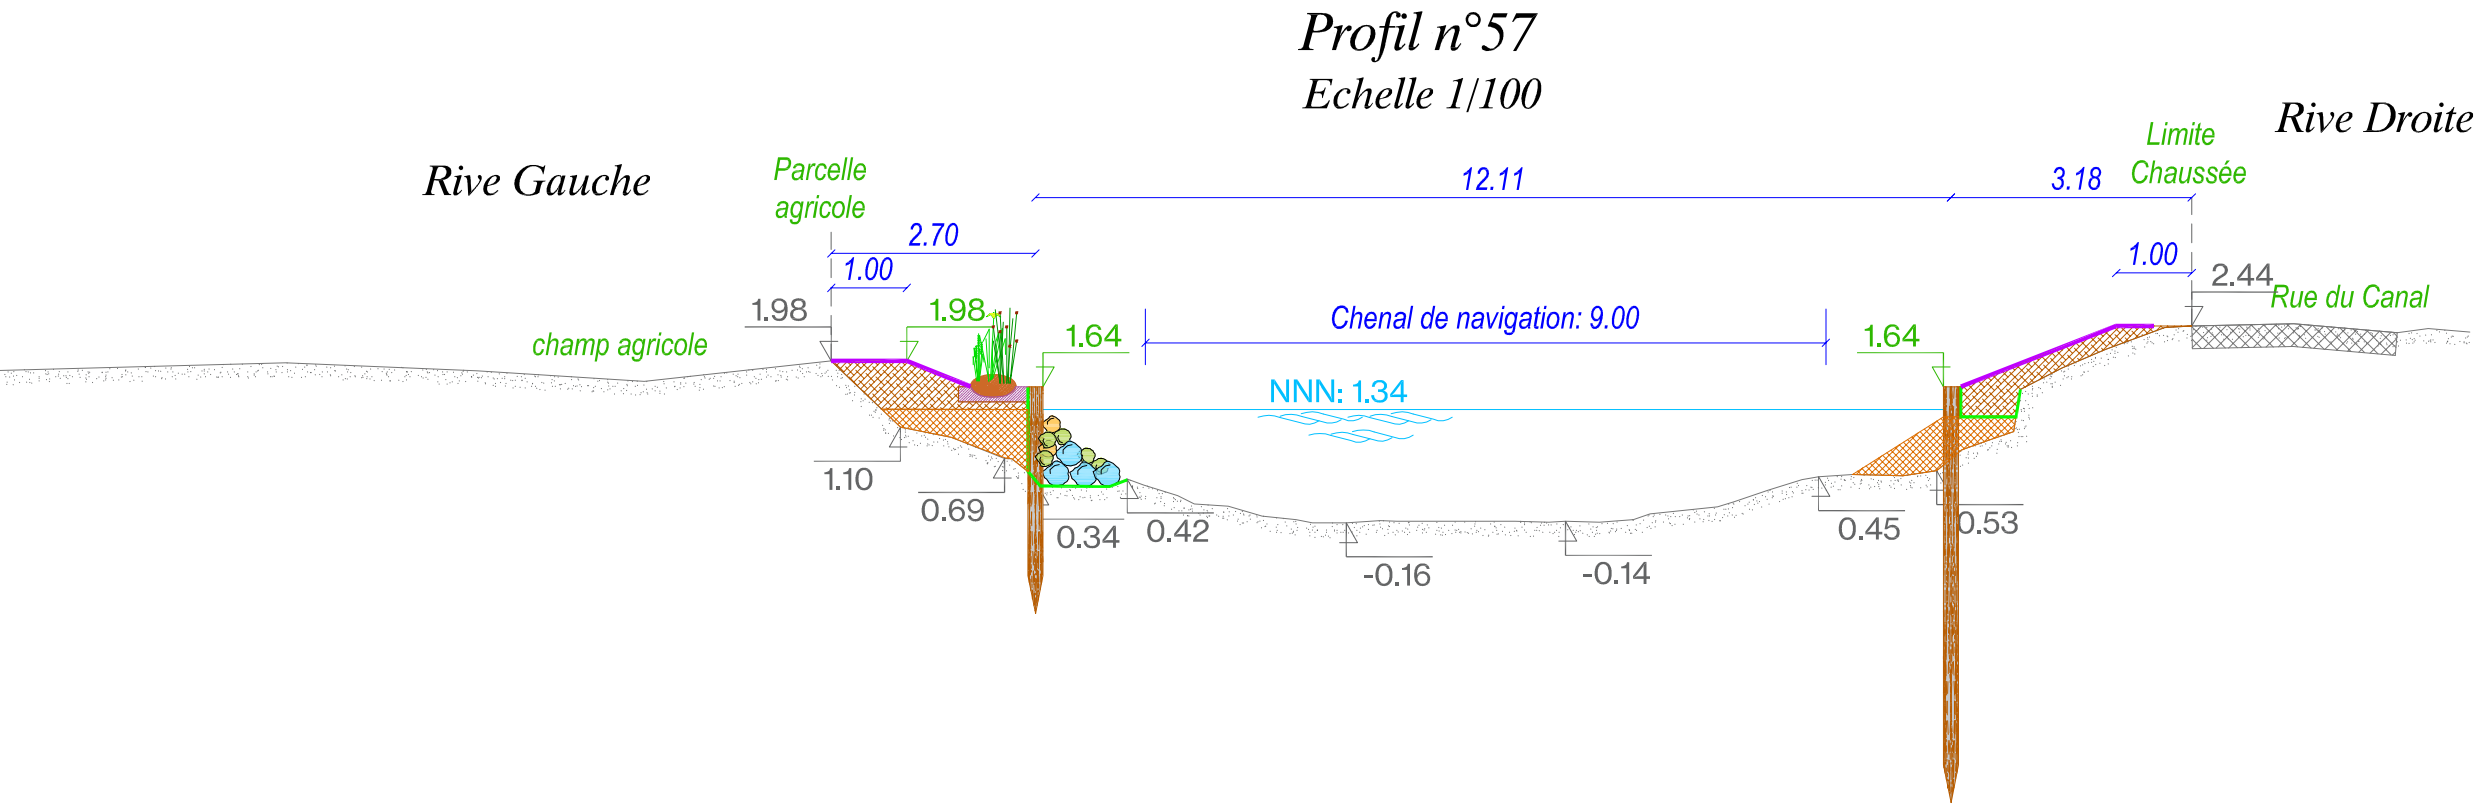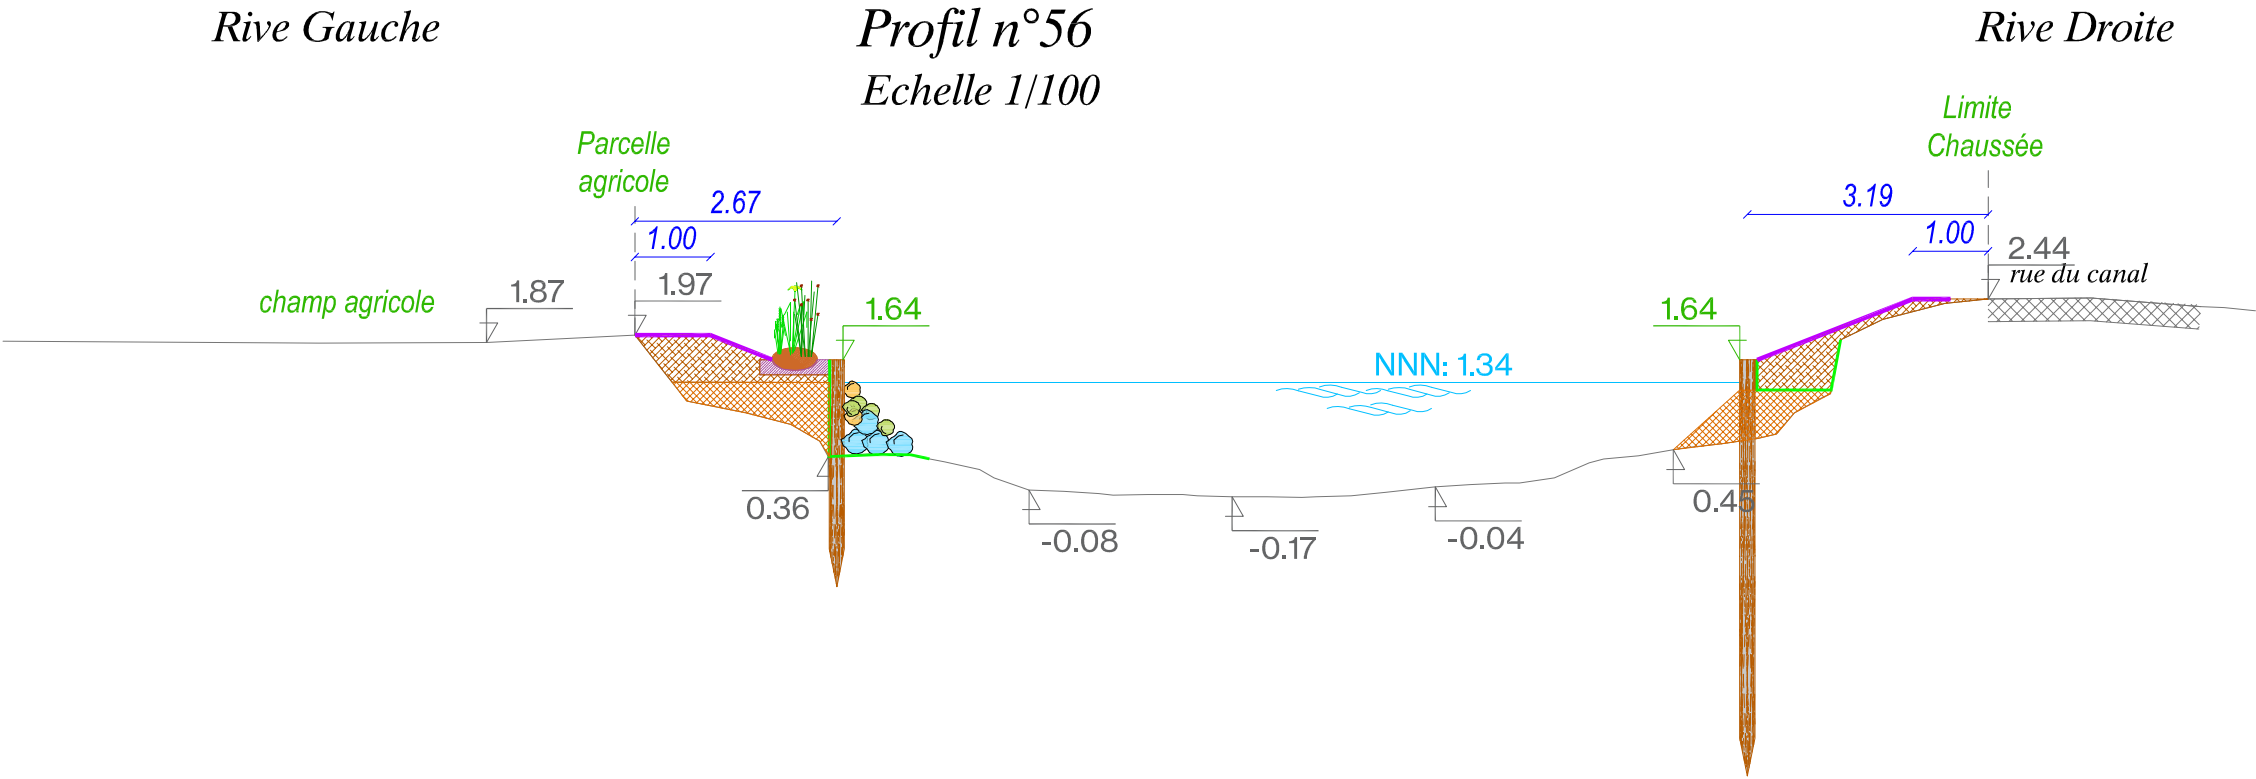

Rive Gauche

Profil n°58
Echelle 1/100


Rive Droite

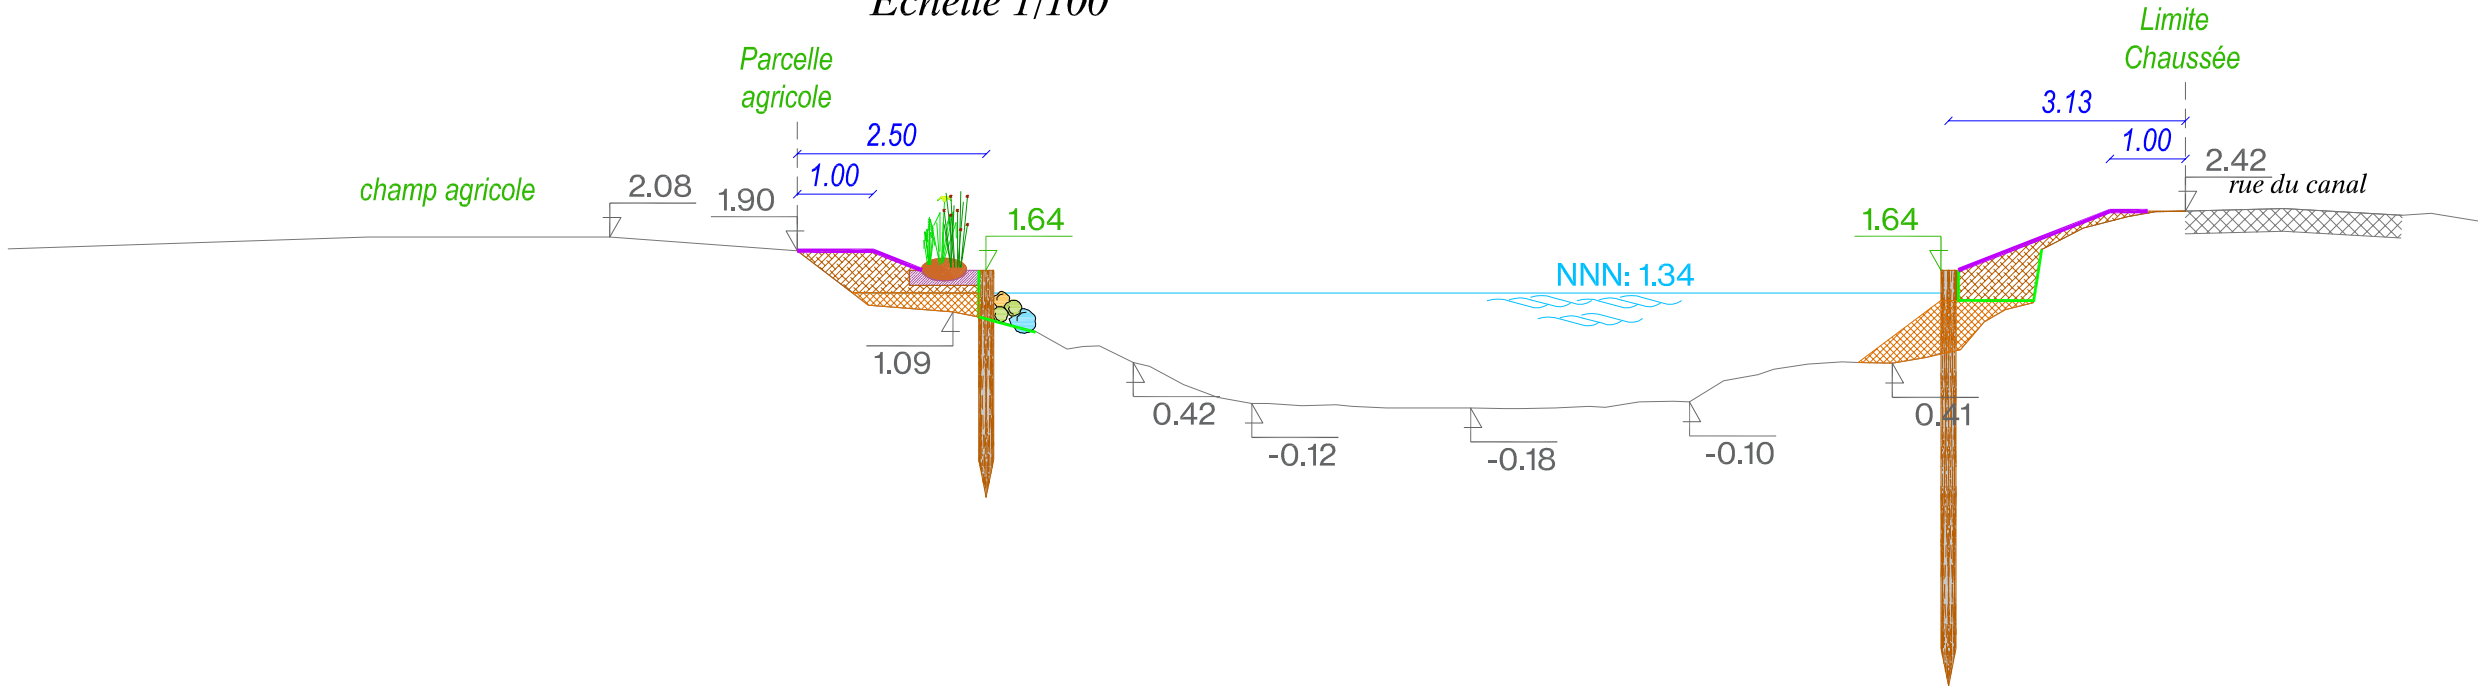

Rive Gauche

Profil n°59
Echelle 1/100

Rive Droite

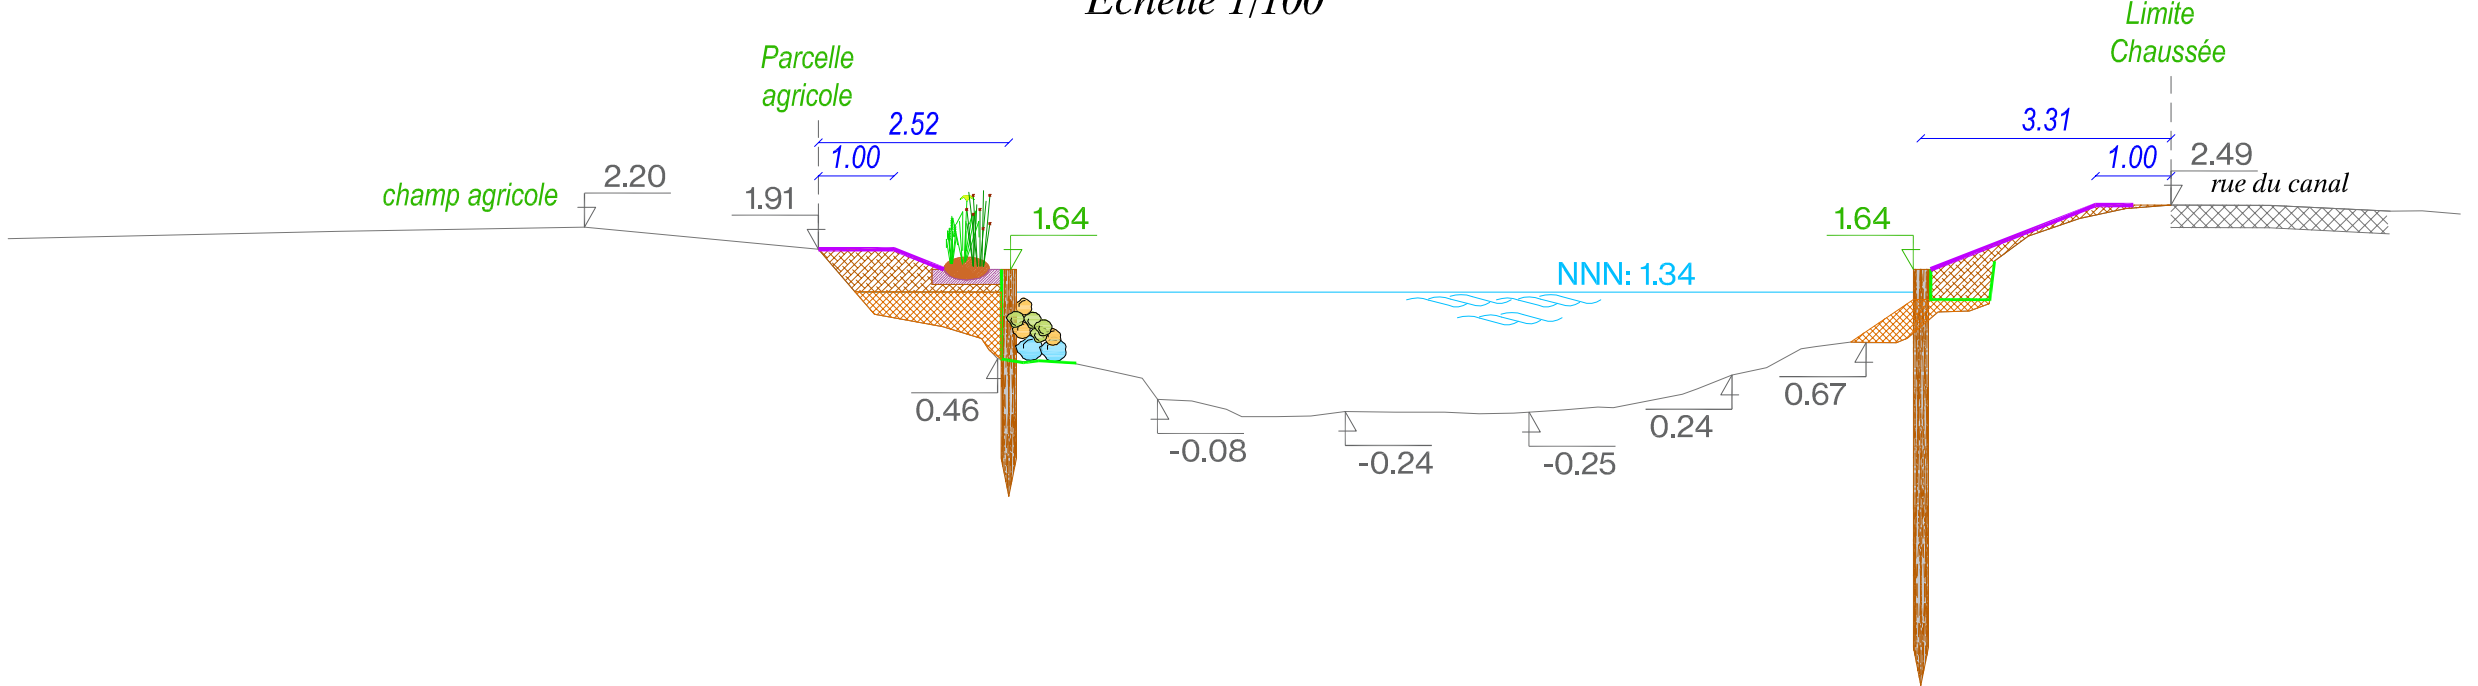

Maître d'Ouvrage



BUREAU D'ETUDES



Siège social et bureaux :
6, rue Tholozé
59 300 Valenciennes
Tel : 03.27.20.30.61 - Fax : 03.27.19.01.86

Mission EP/Dia des défenses de berges
sur les Canaux d'Ardres et Audruicq

Profils - du Canal d'Audruicq

Valenciennes
11-06-2025

Phase
AVP
IND-B