


Rive Gauche

Profil n°60
Echelle 1/100


Rive Droite

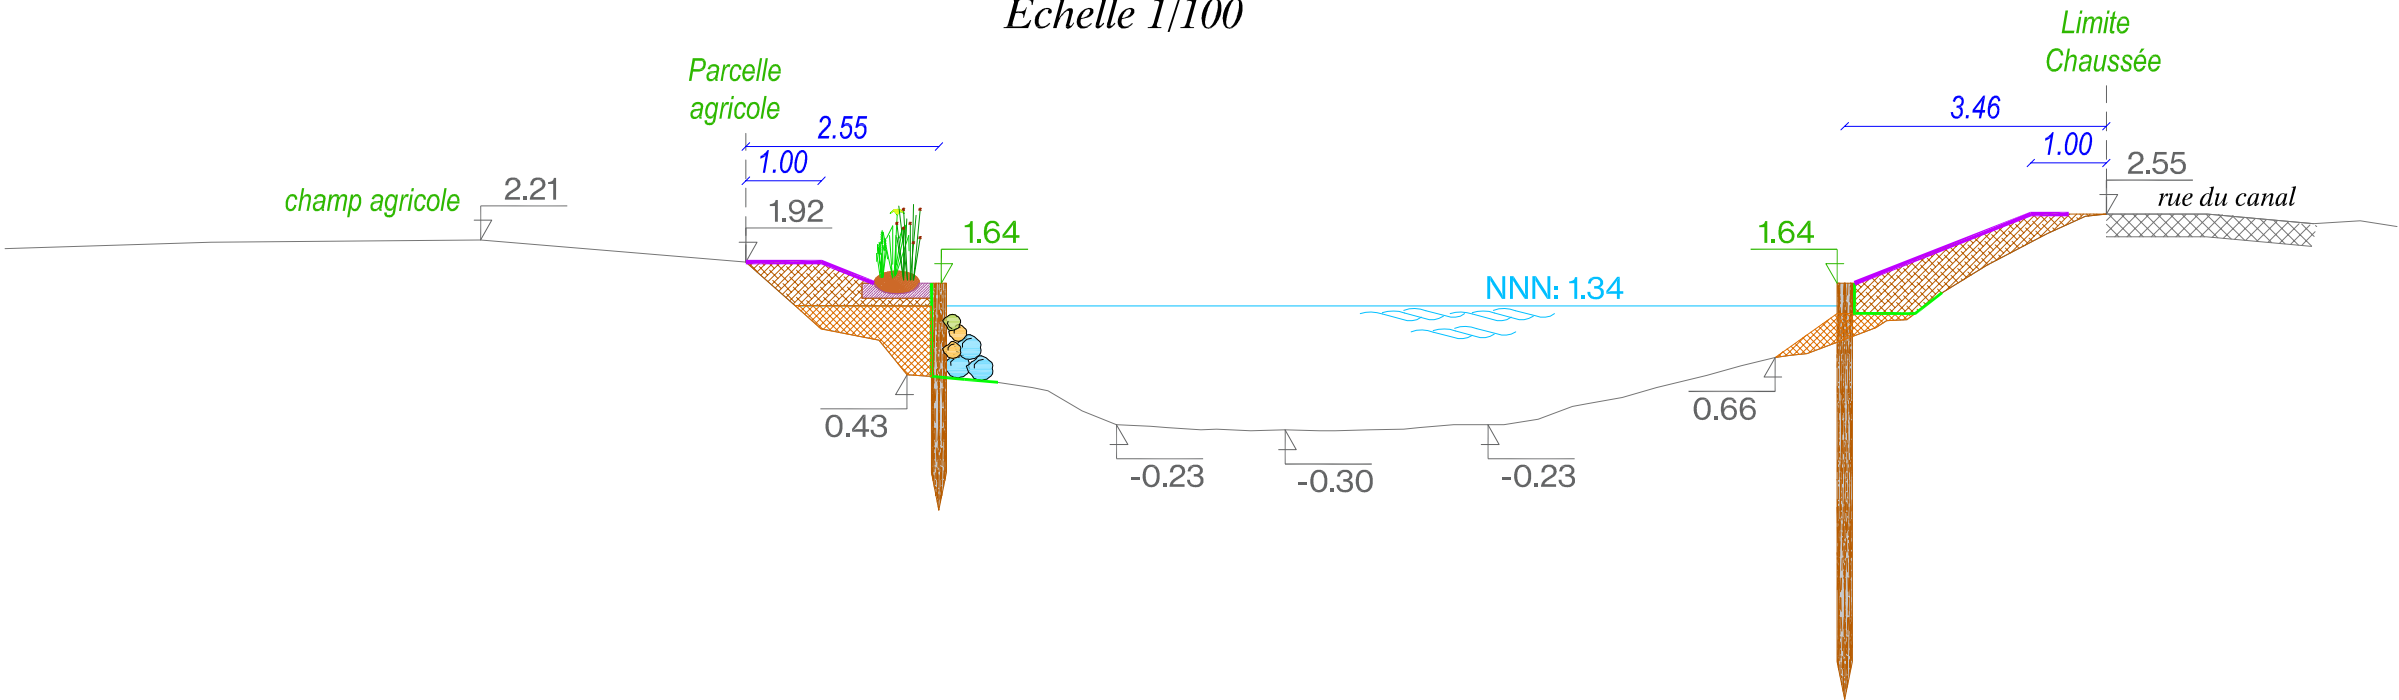

Rive Gauche

Profil n°61
Echelle 1/100

Rive Droite

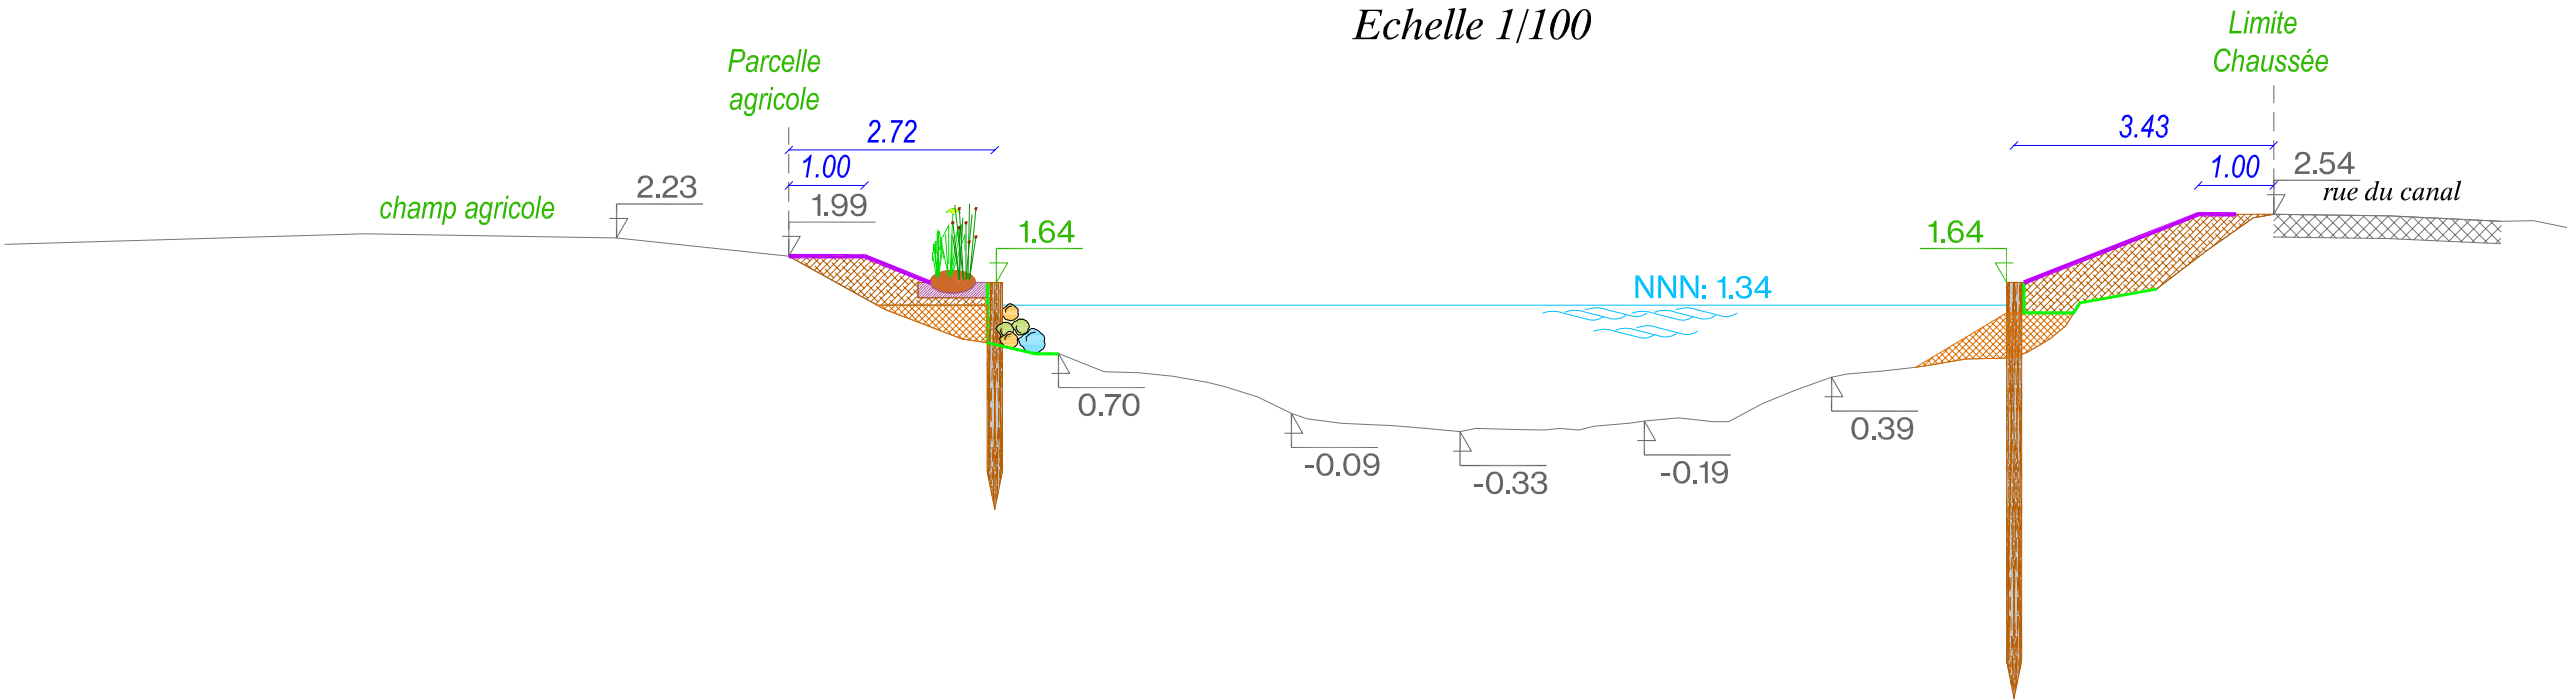

Maître d'Ouvrage



BUREAU D'ETUDES



Siège social et bureaux :
6, rue Tholozé
59 300 Valenciennes
Tel : 03.27.20.30.61 - Fax : 03.27.19.01.86

Mission EP/Dia des défenses de berges
sur les Canaux d'Ardres et Audruicq

Profils - du Canal d'Audruicq

Valenciennes
11-06-2025


Phase
AVP

IND-B

Rive Gauche

Profil n°62
Echelle 1/100


Rive Droite

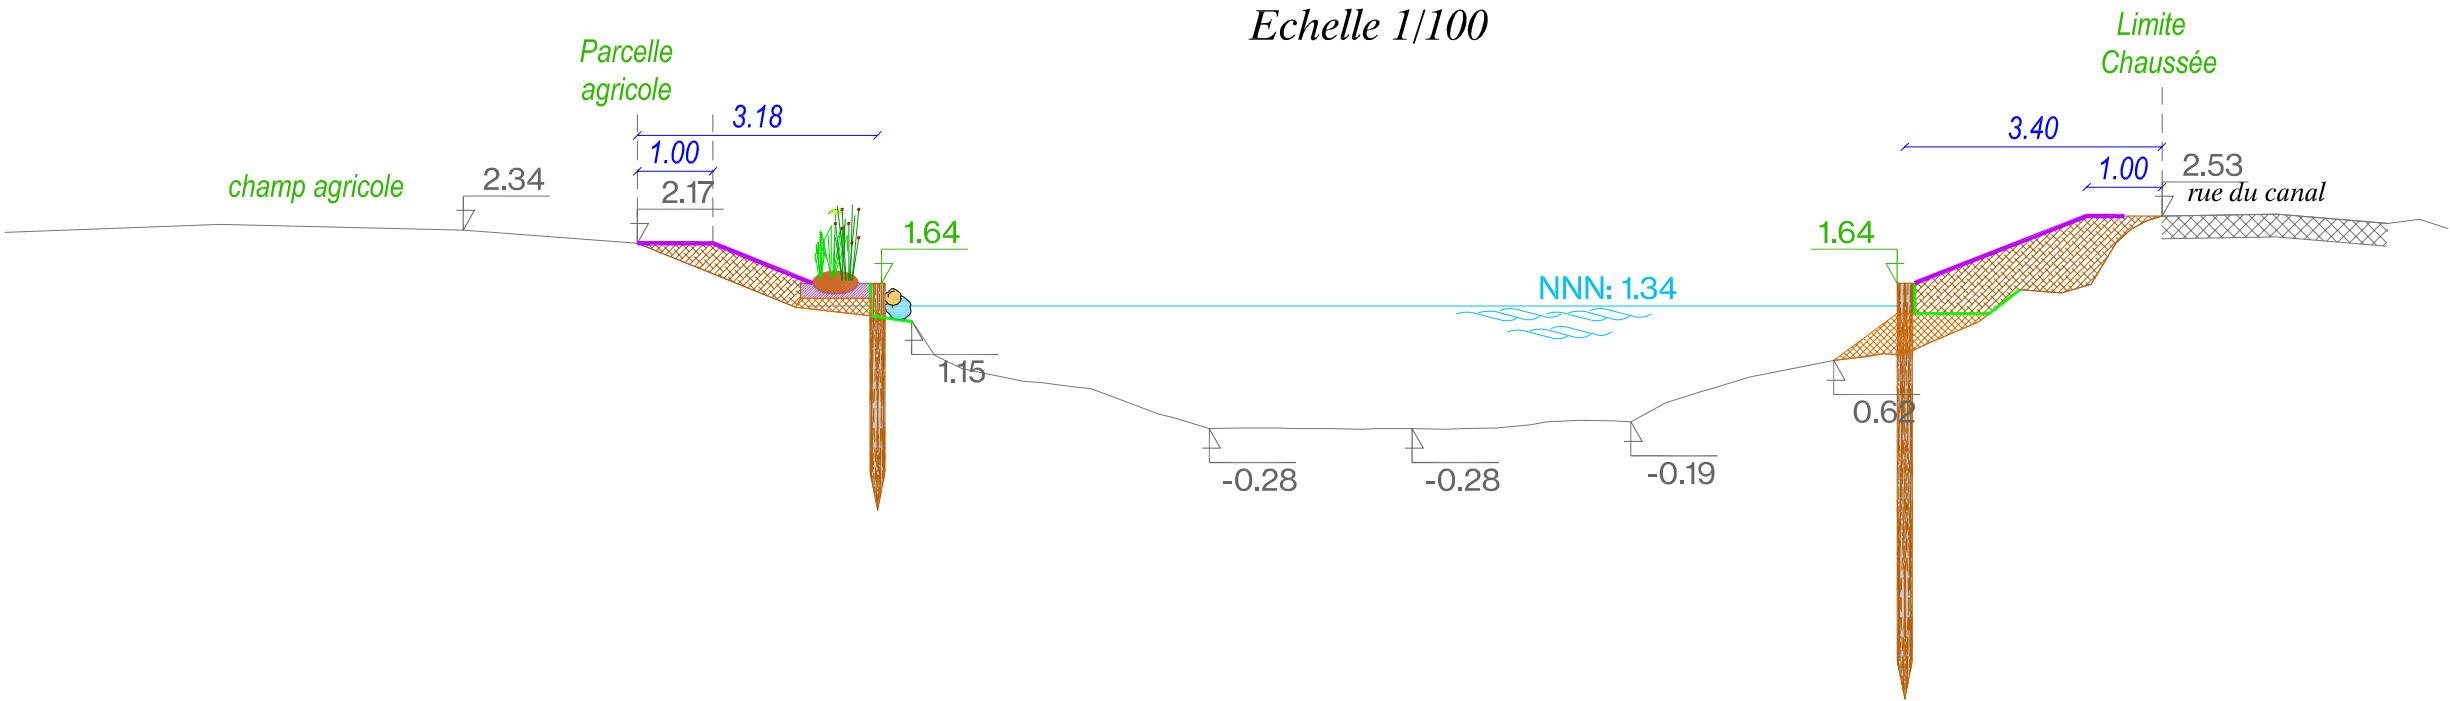


Rive Gauche

Profil n°63
Echelle 1/100


Rive Droite

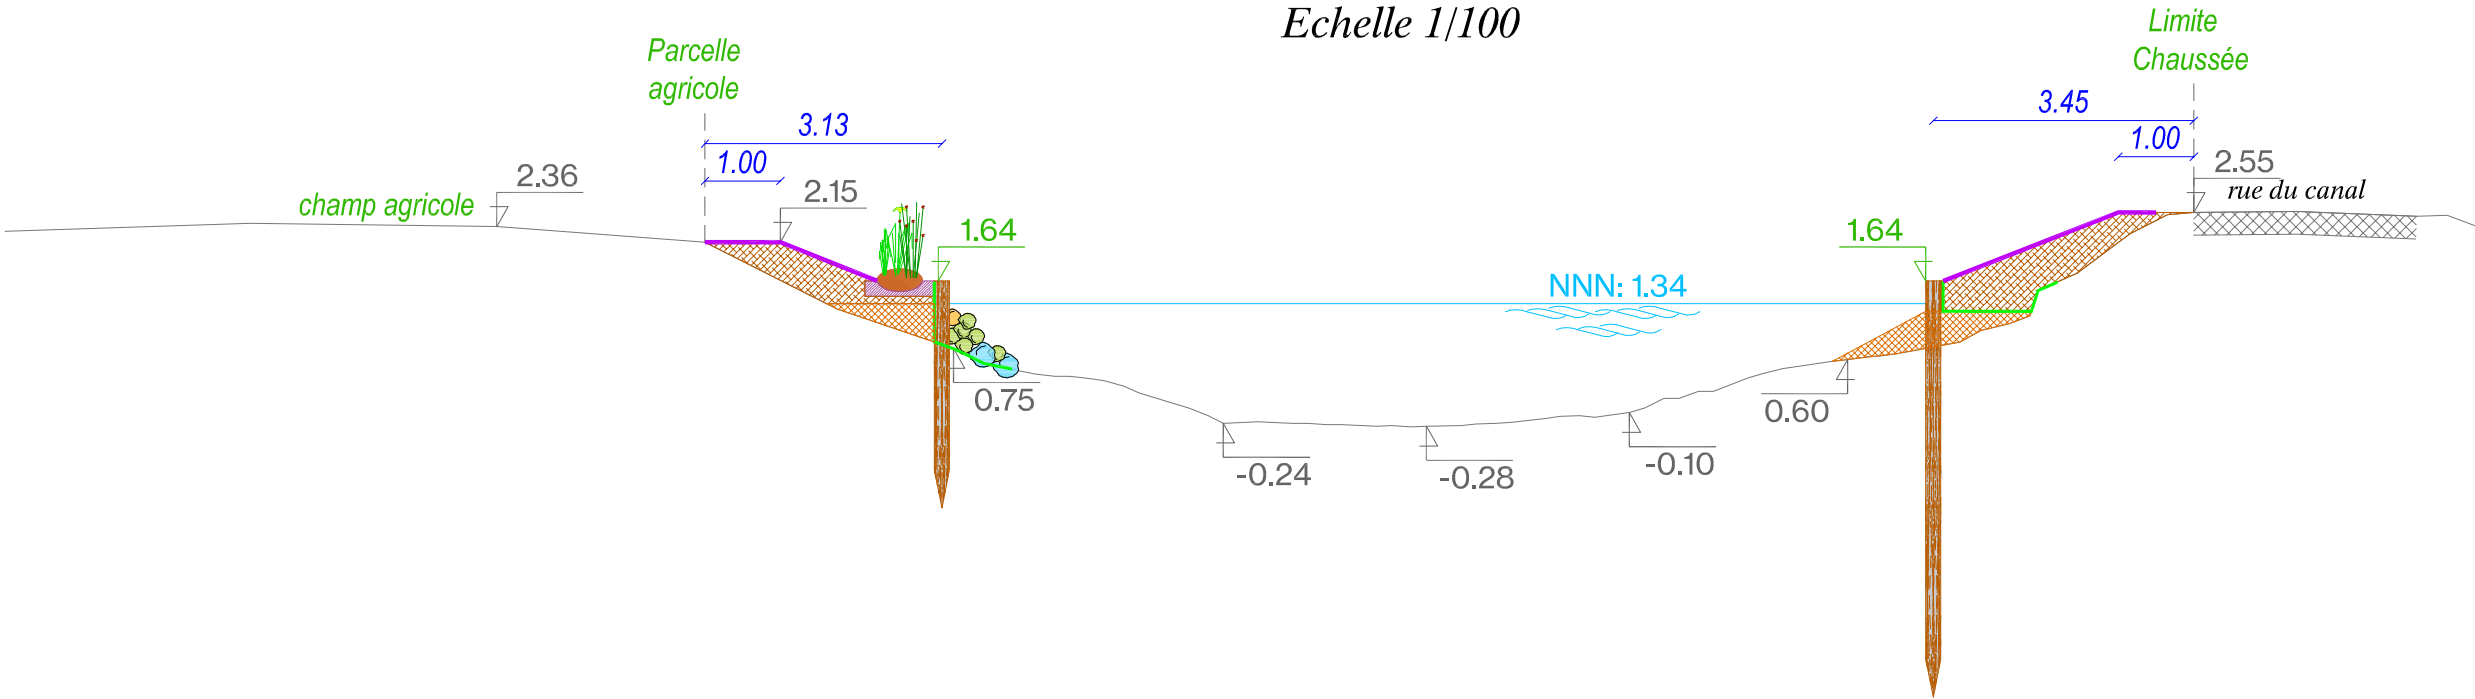

Profil n°64
Echelle 1/100

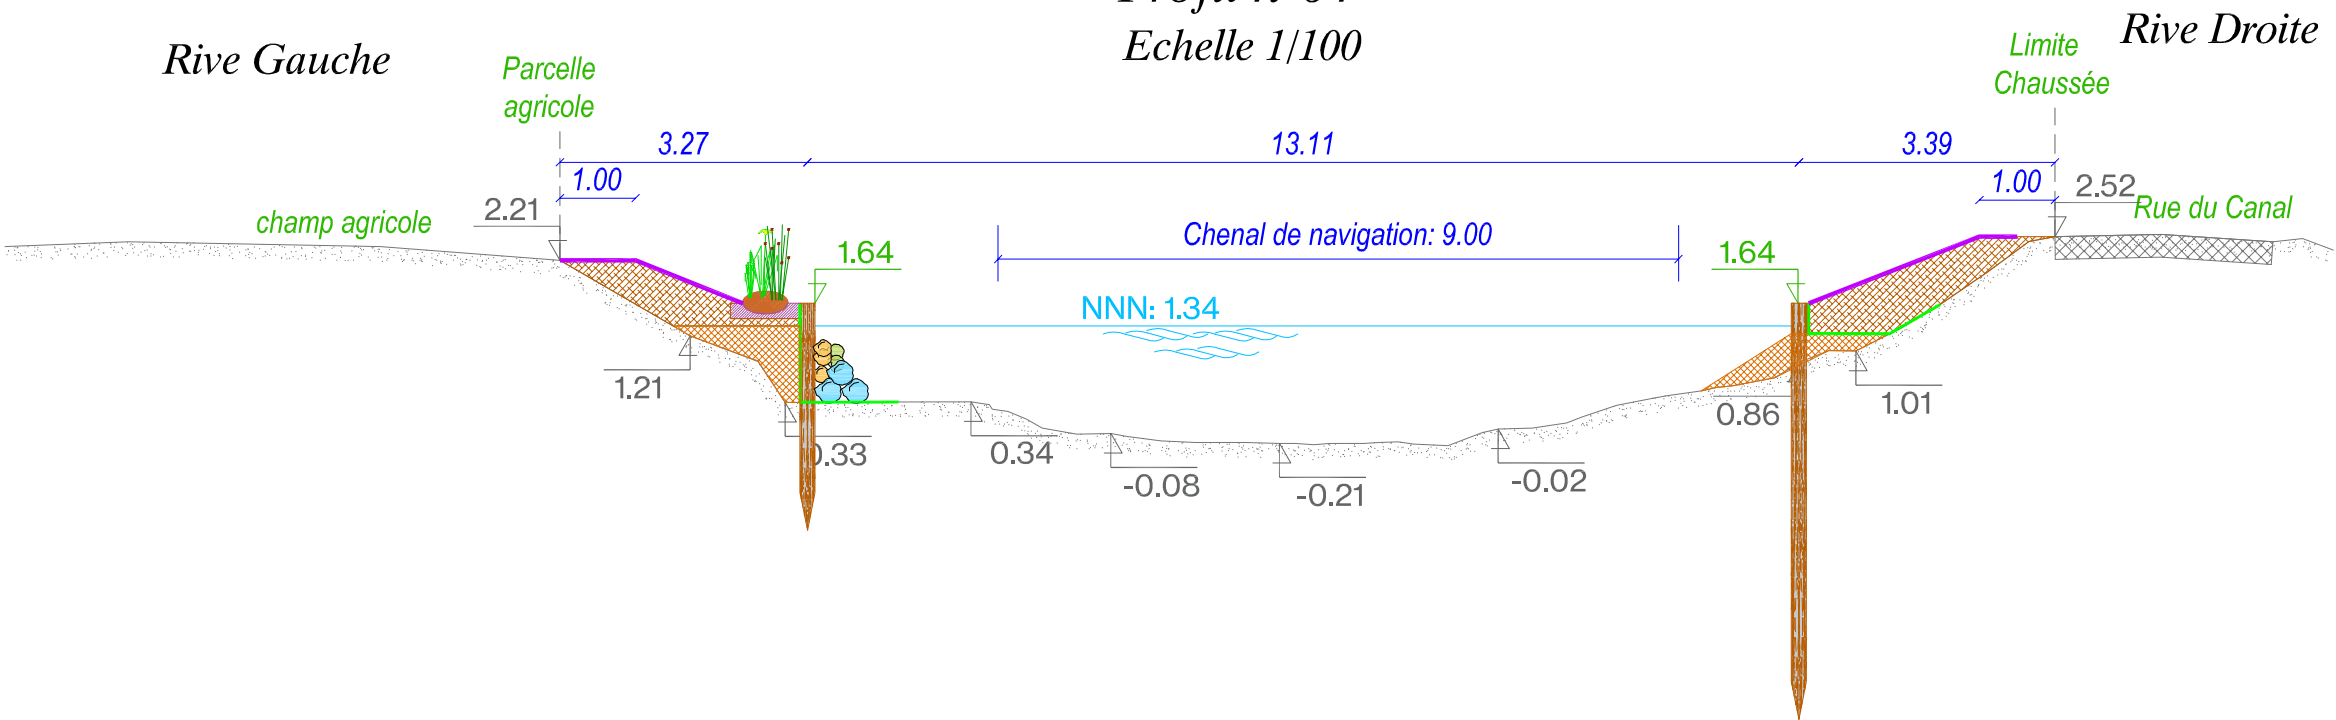


Profil n°65
Echelle 1/100

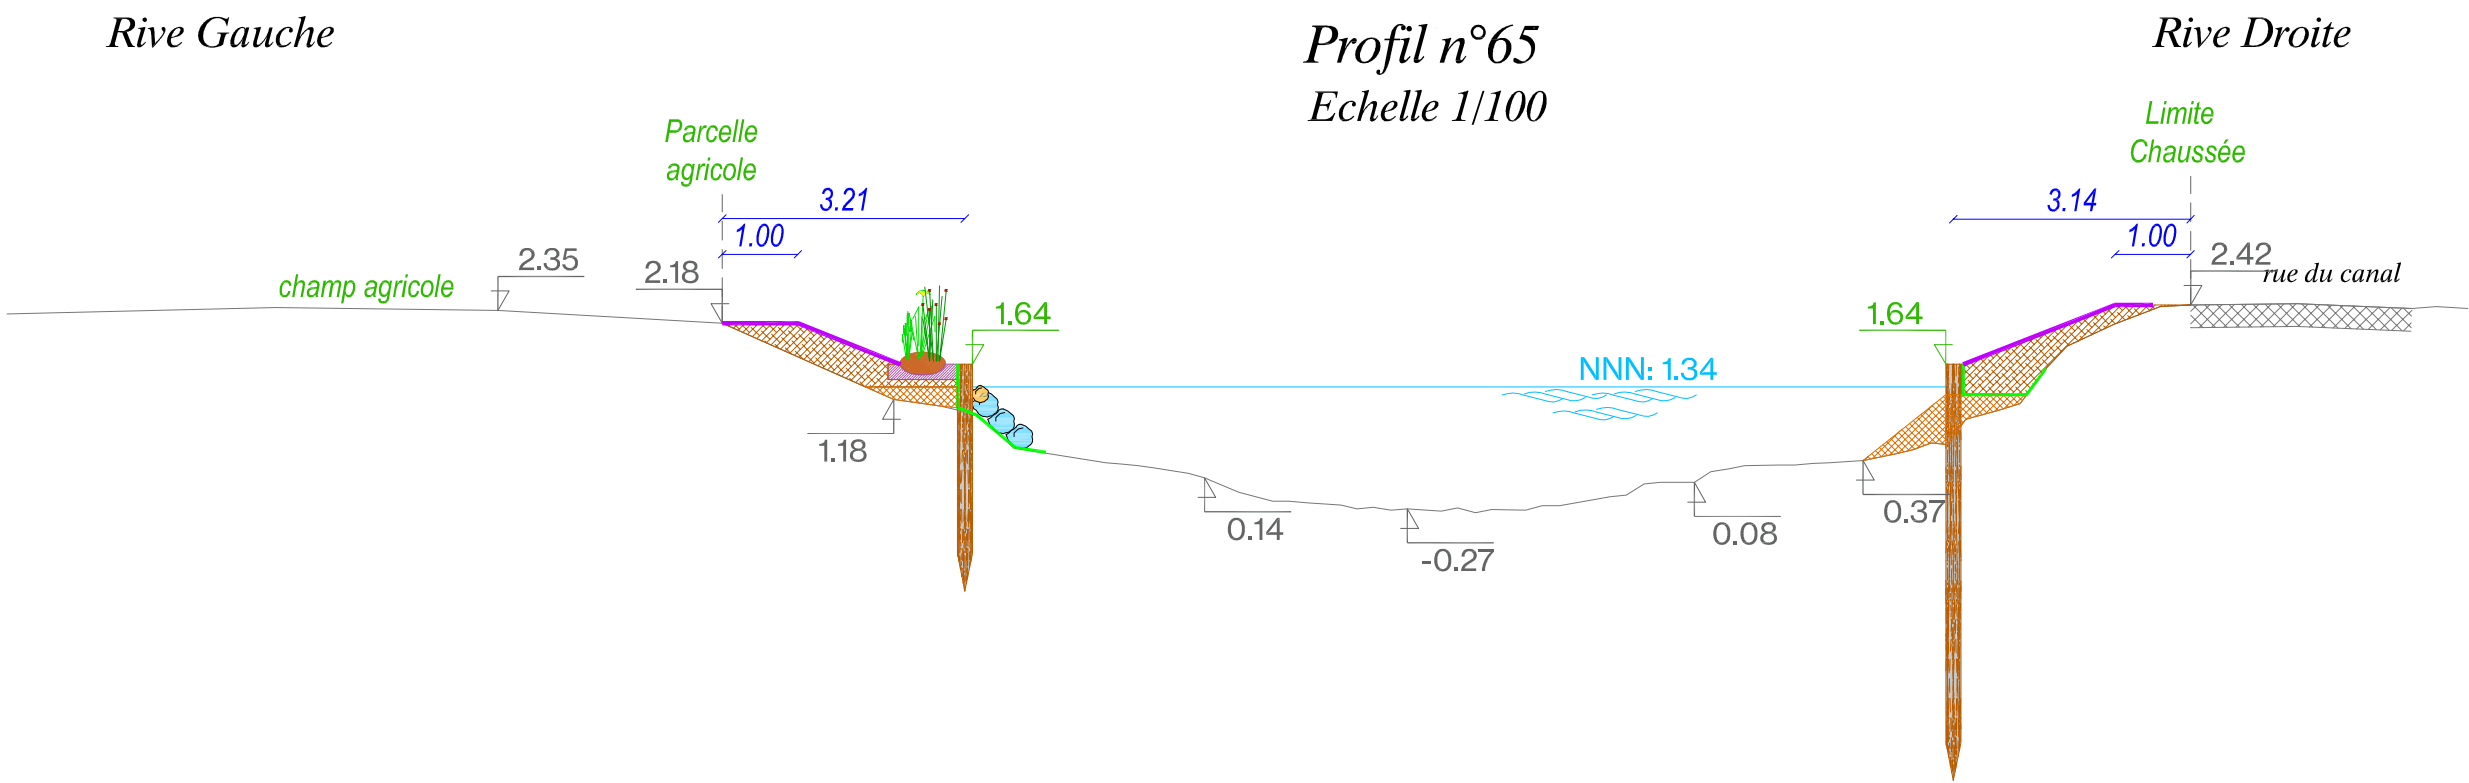

Rive Gauche

Profil n°66
Echelle 1/100


Rive Droite

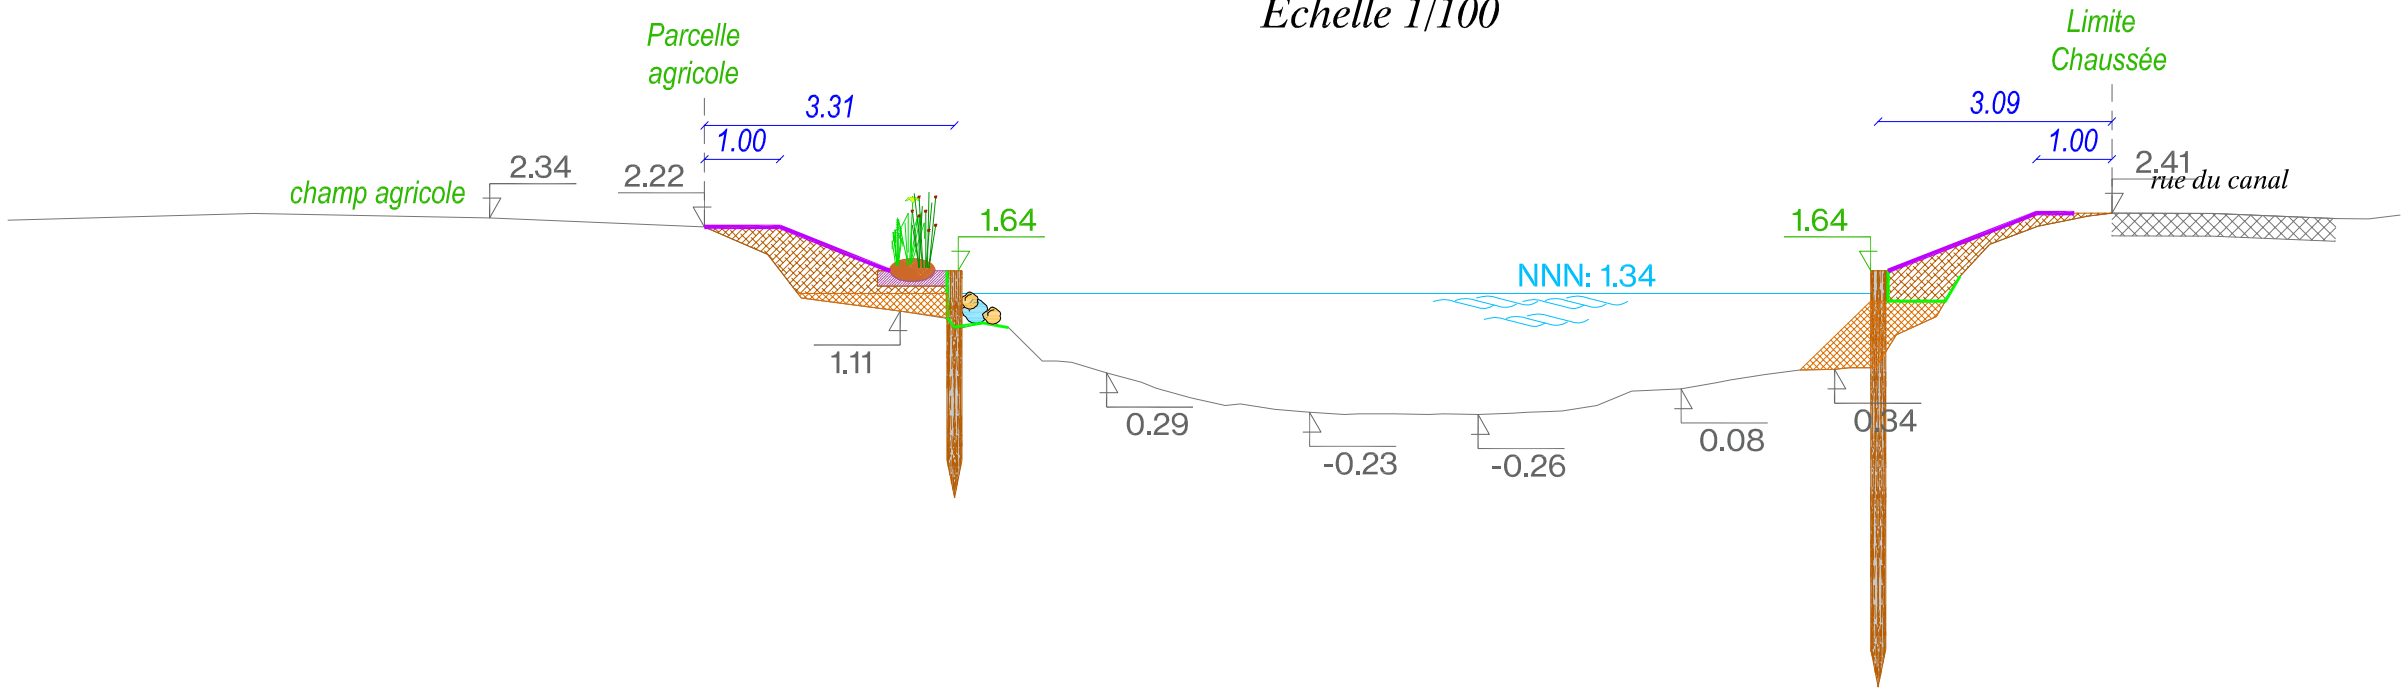

Profil n°57
Echelle 1/100

Rive Gauche

Rive Droite

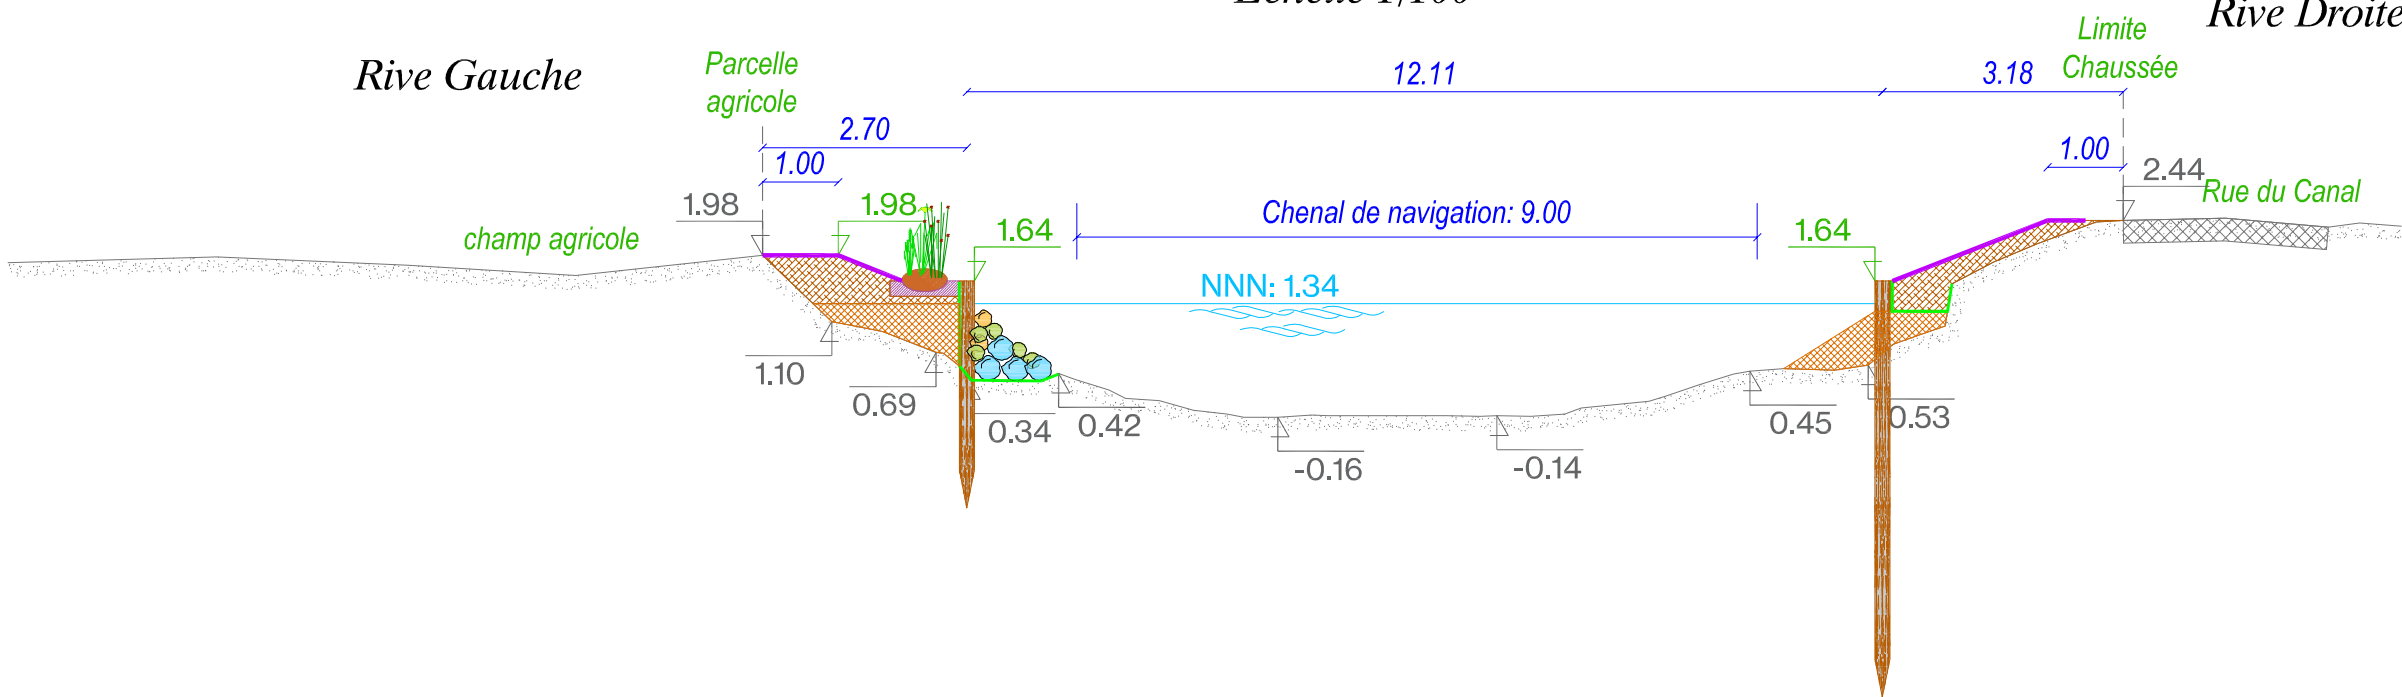

Maître d'Ouvrage



BUREAU D'ETUDES





Siège social et bureaux :
6, rue Tholozé
59 300 Valenciennes
Tel : 03.27.20.30.61 - Fax : 03.27.19.01.86

Mission EP/Dia des défenses de berges
sur les Canaux d'Ardres et Audruicq

Profils - du Canal d'Audruicq

Valenciennes
11-06-2025


Phase
AVP
IND-B

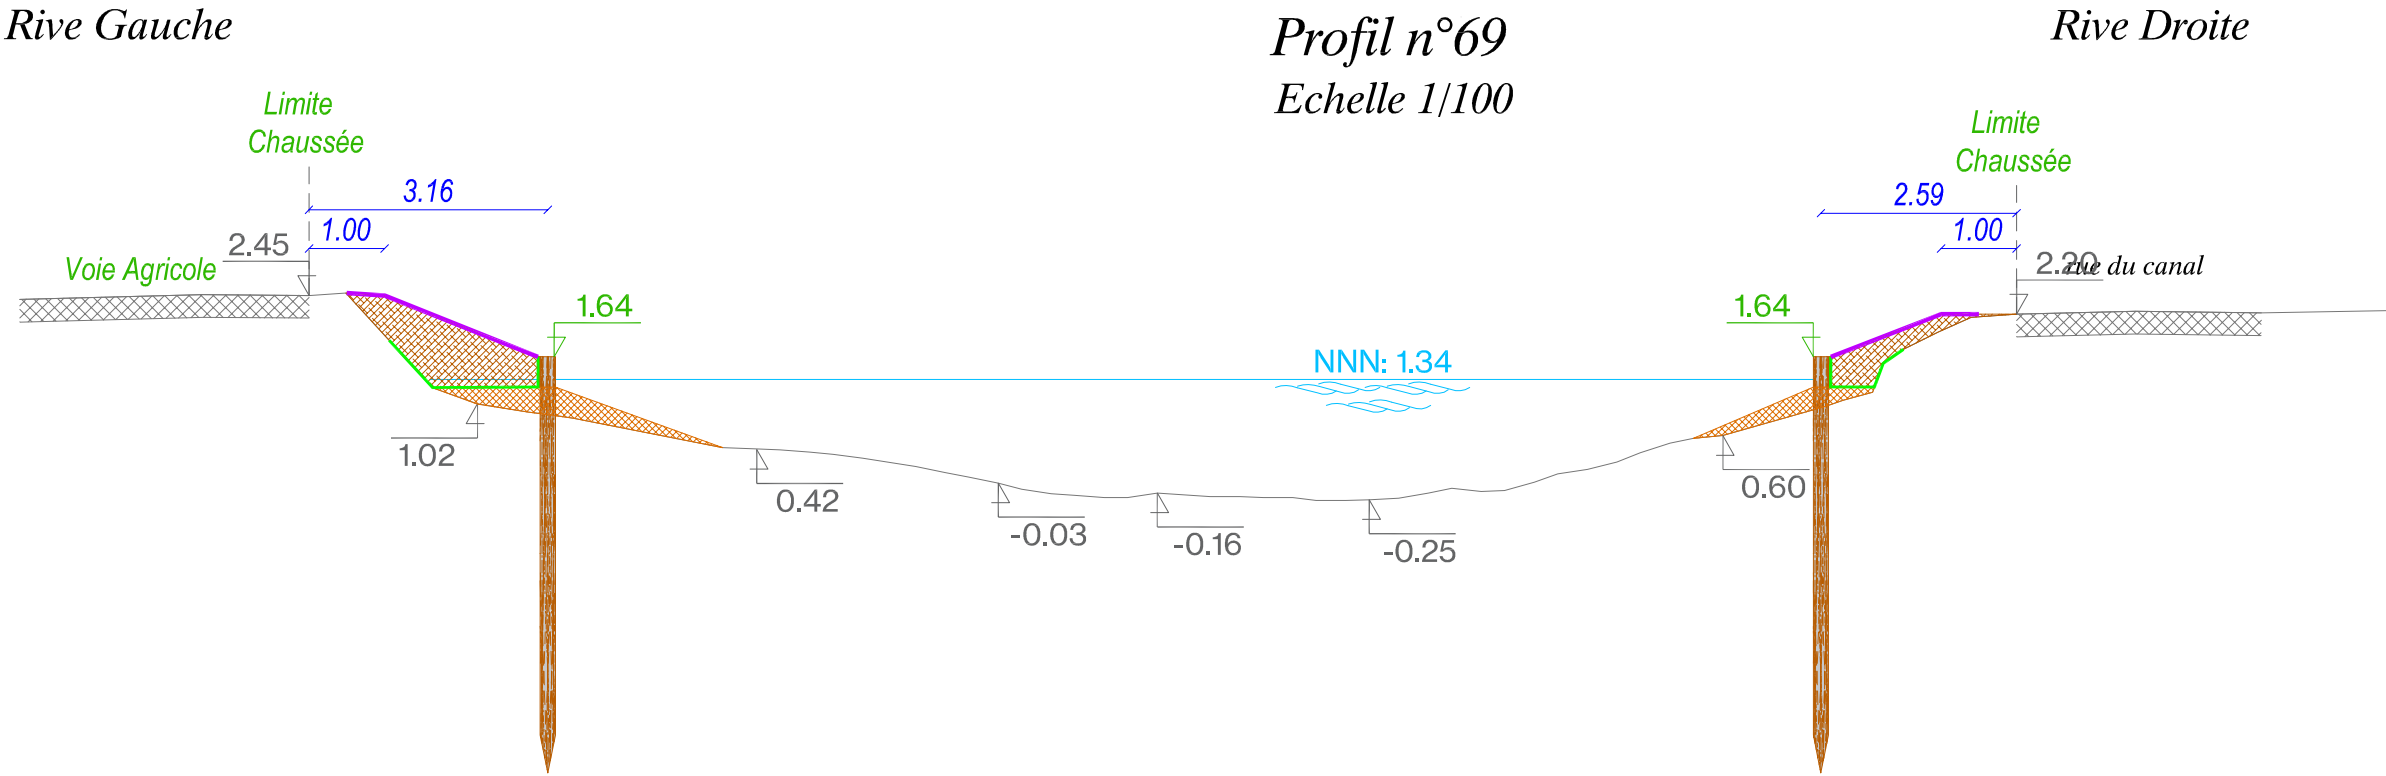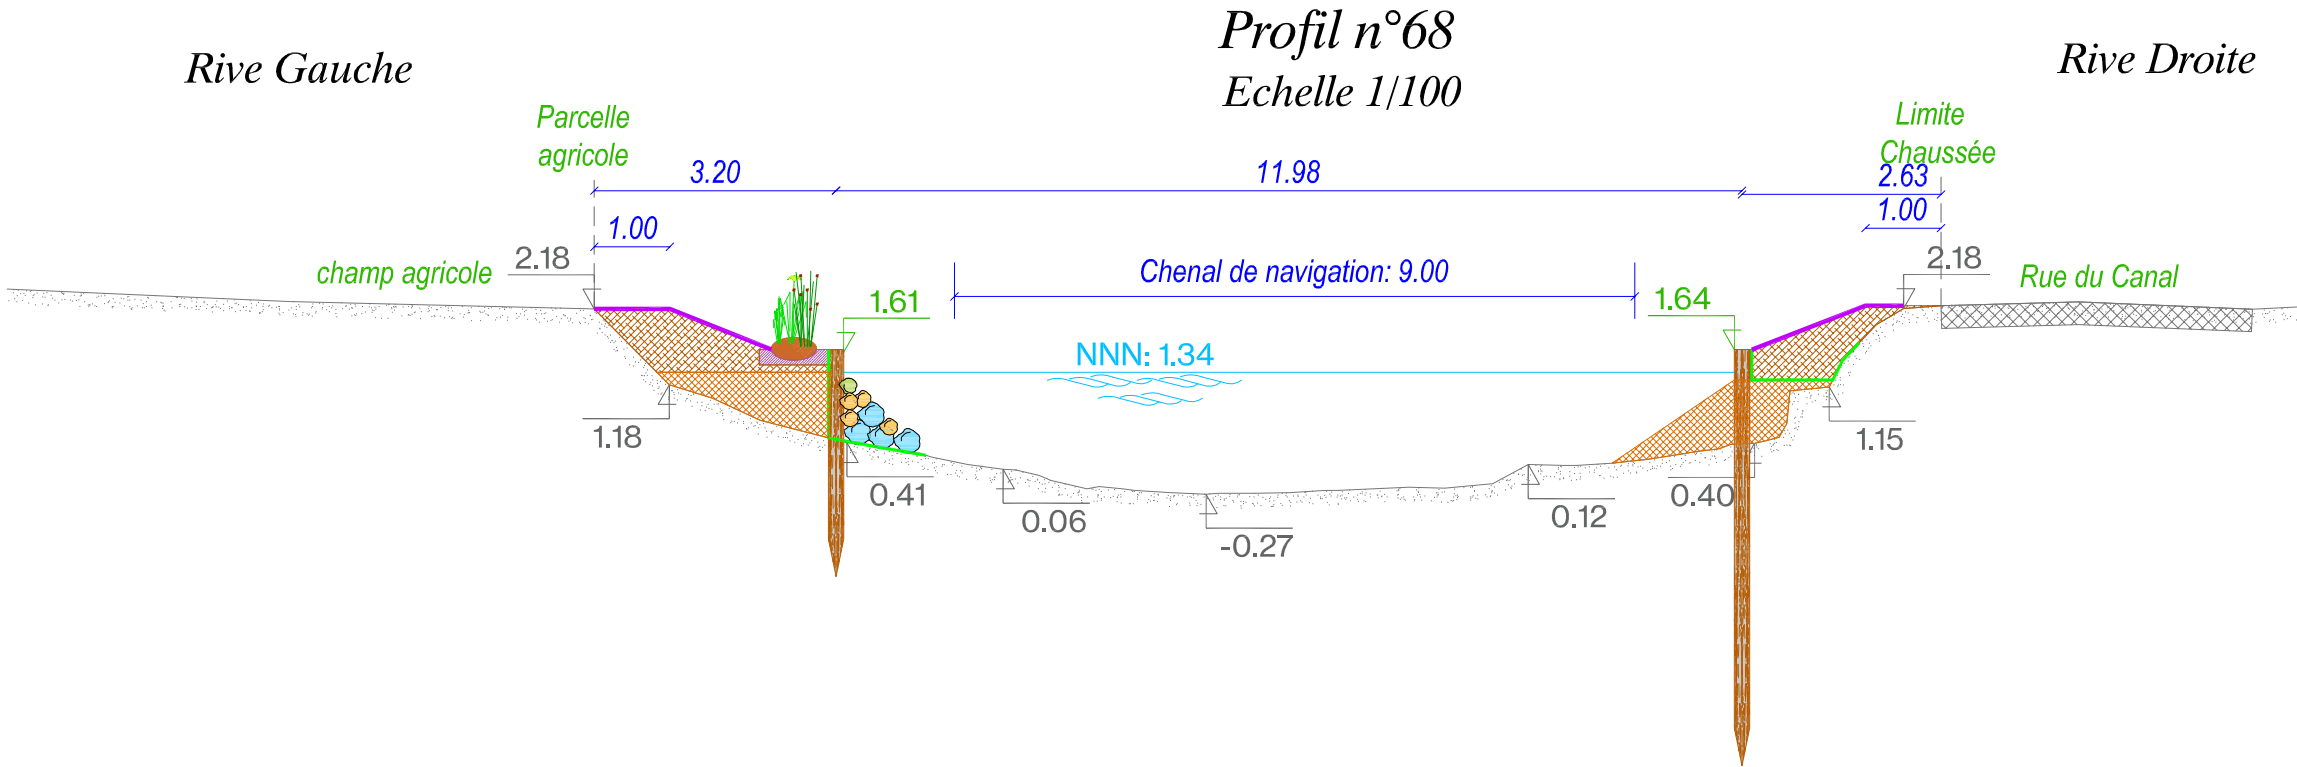

Rive Gauche

Profil n°70
Echelle 1/100


Rive Droite

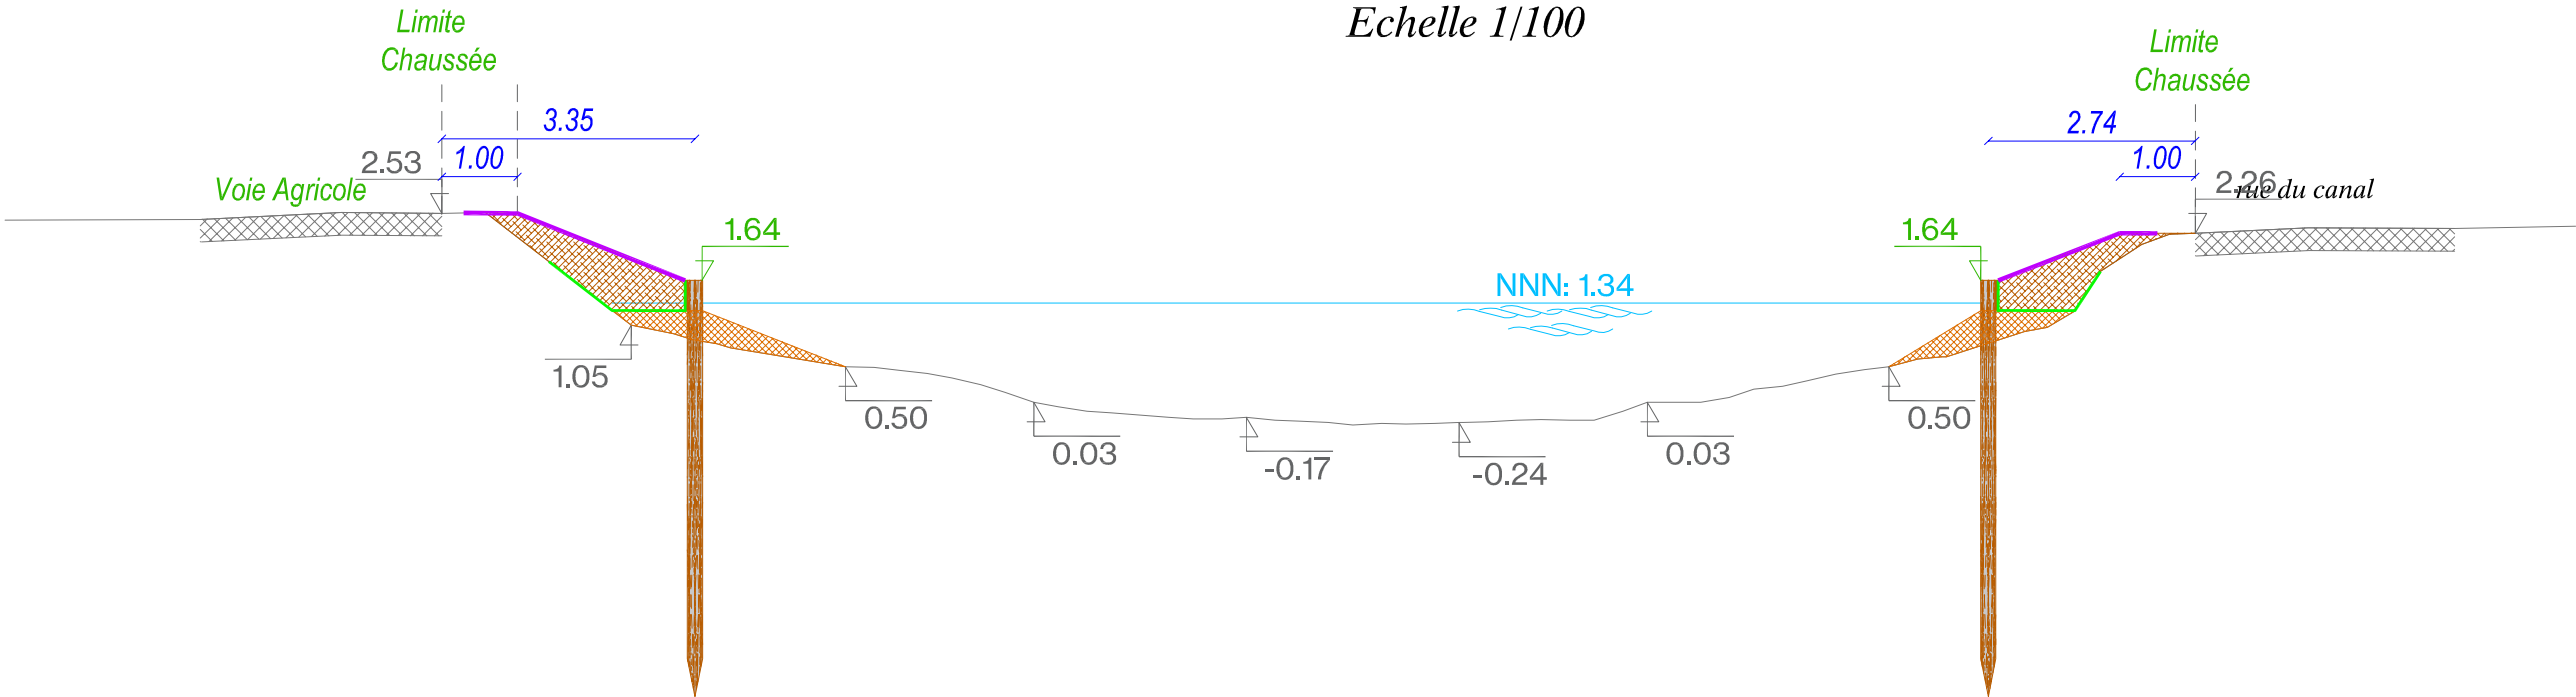

Rive Gauche

Profil n°71
Echelle 1/100


Rive Droite

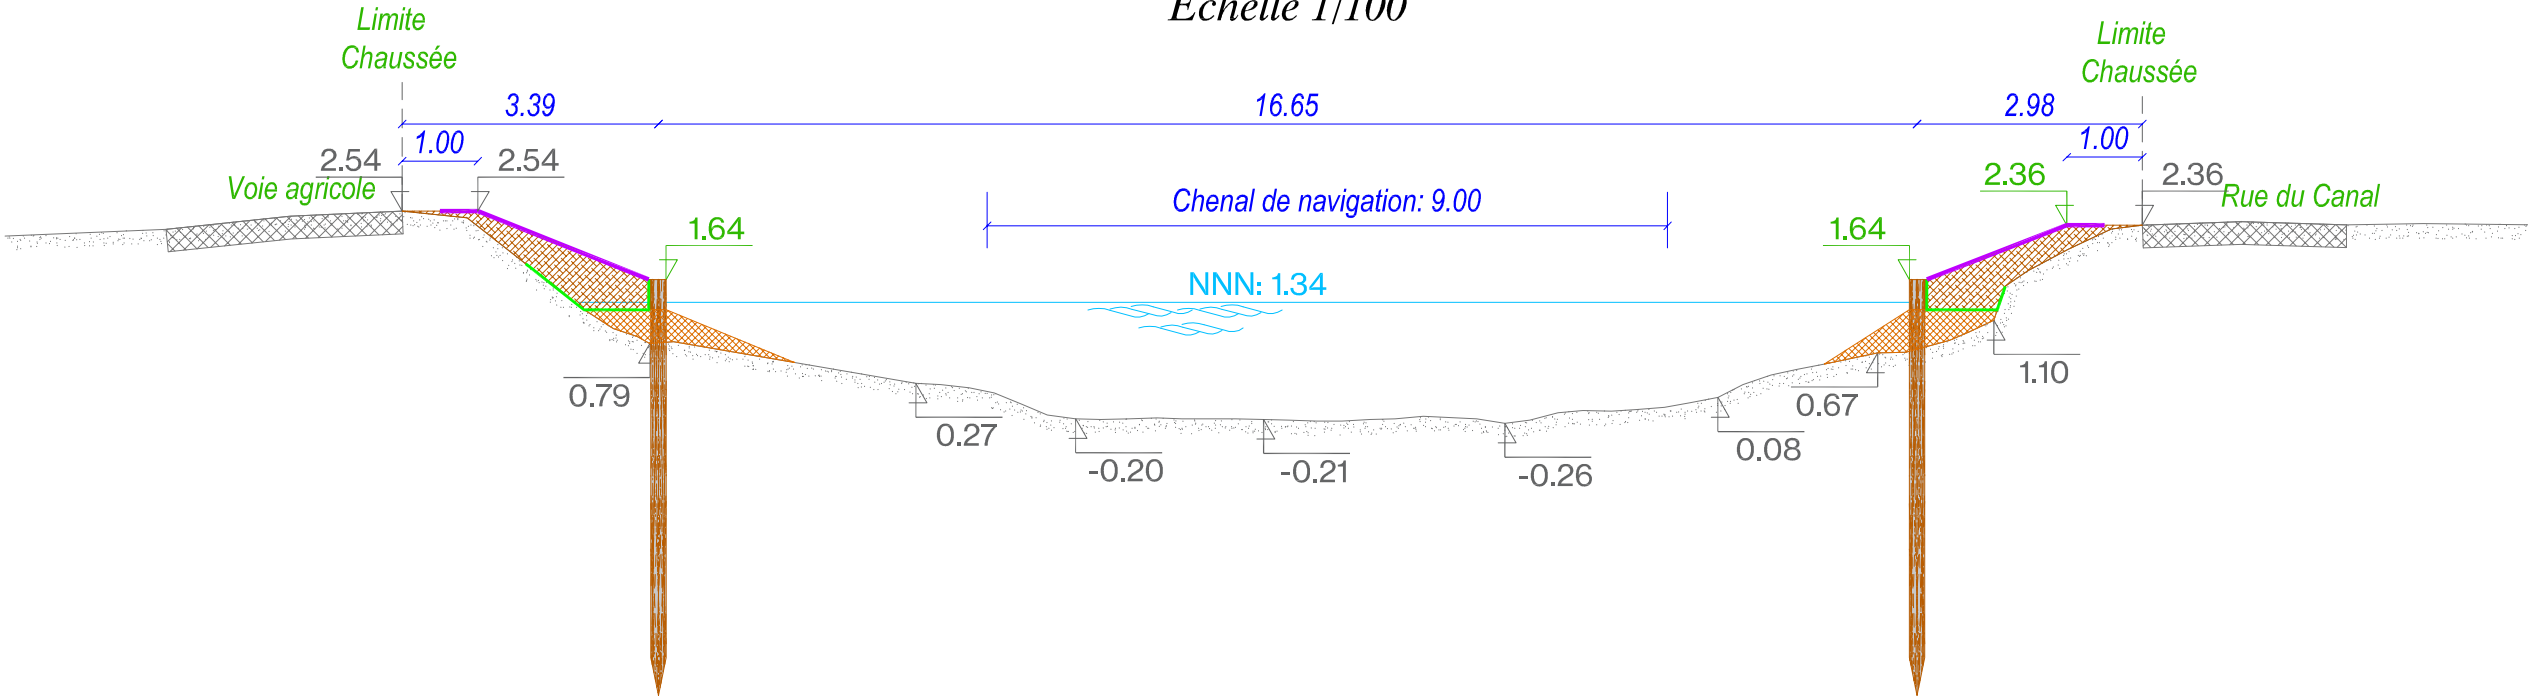

Rive Gauche

Profil n°72
Echelle 1/100


Rive Droite


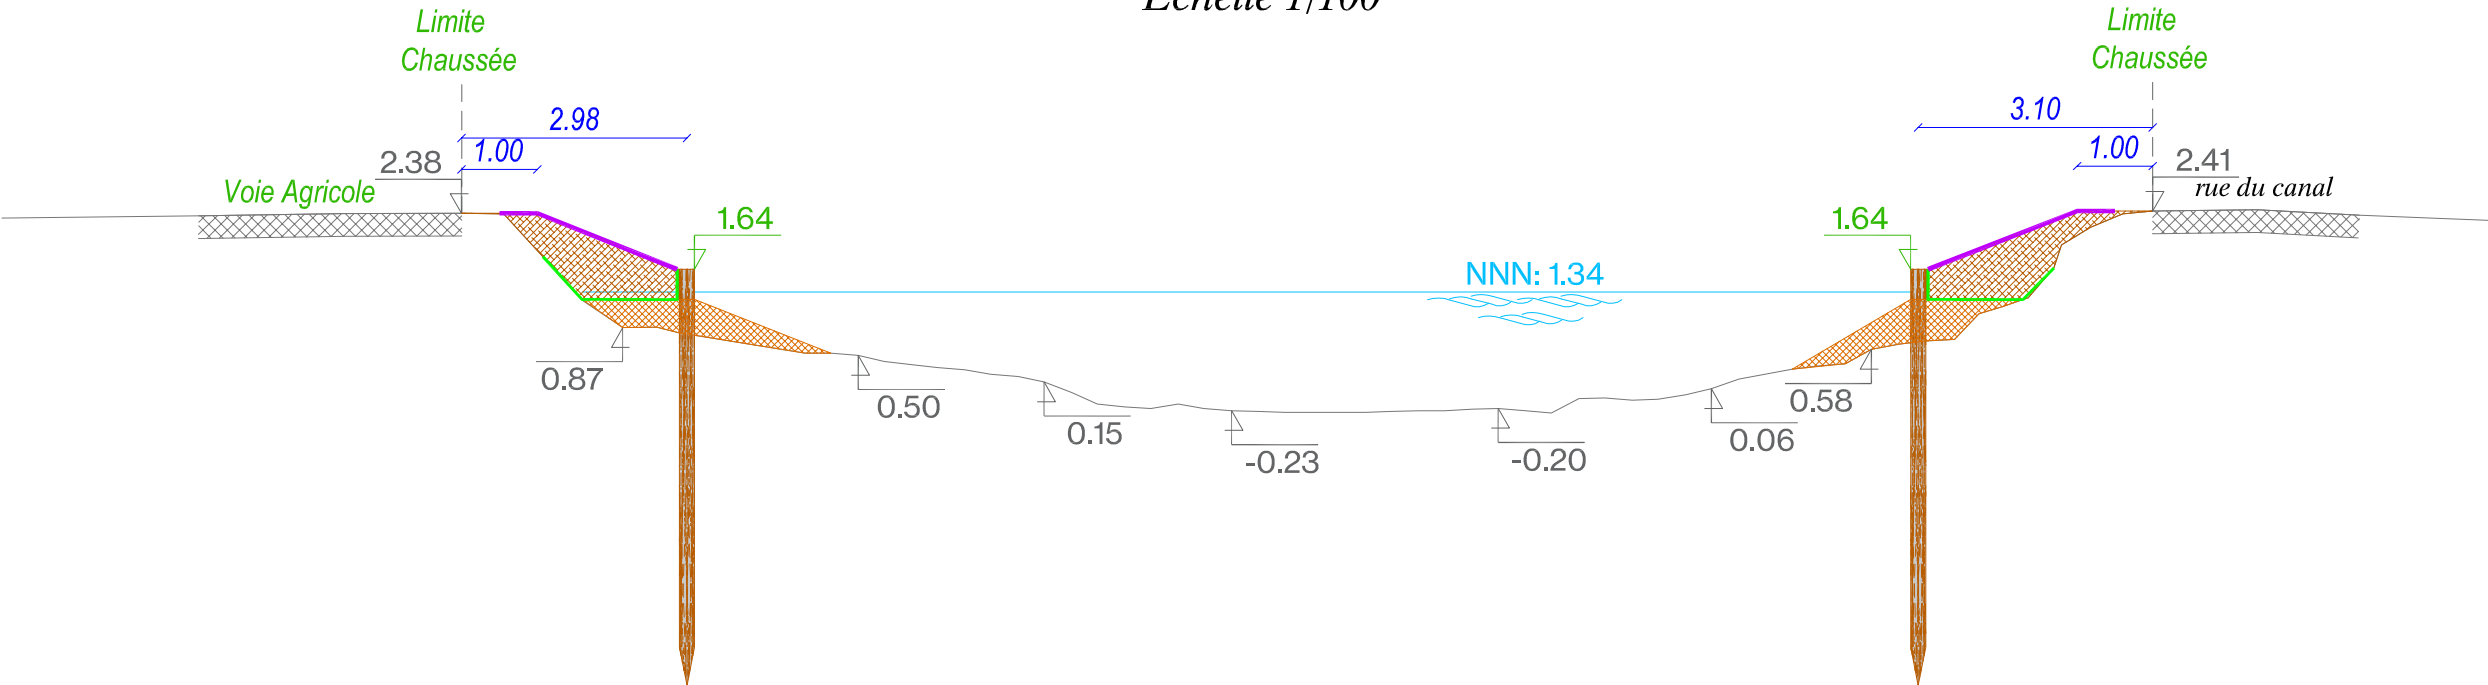




Rive Gauche

Profil n°73
Echelle 1/100

Rive Droite

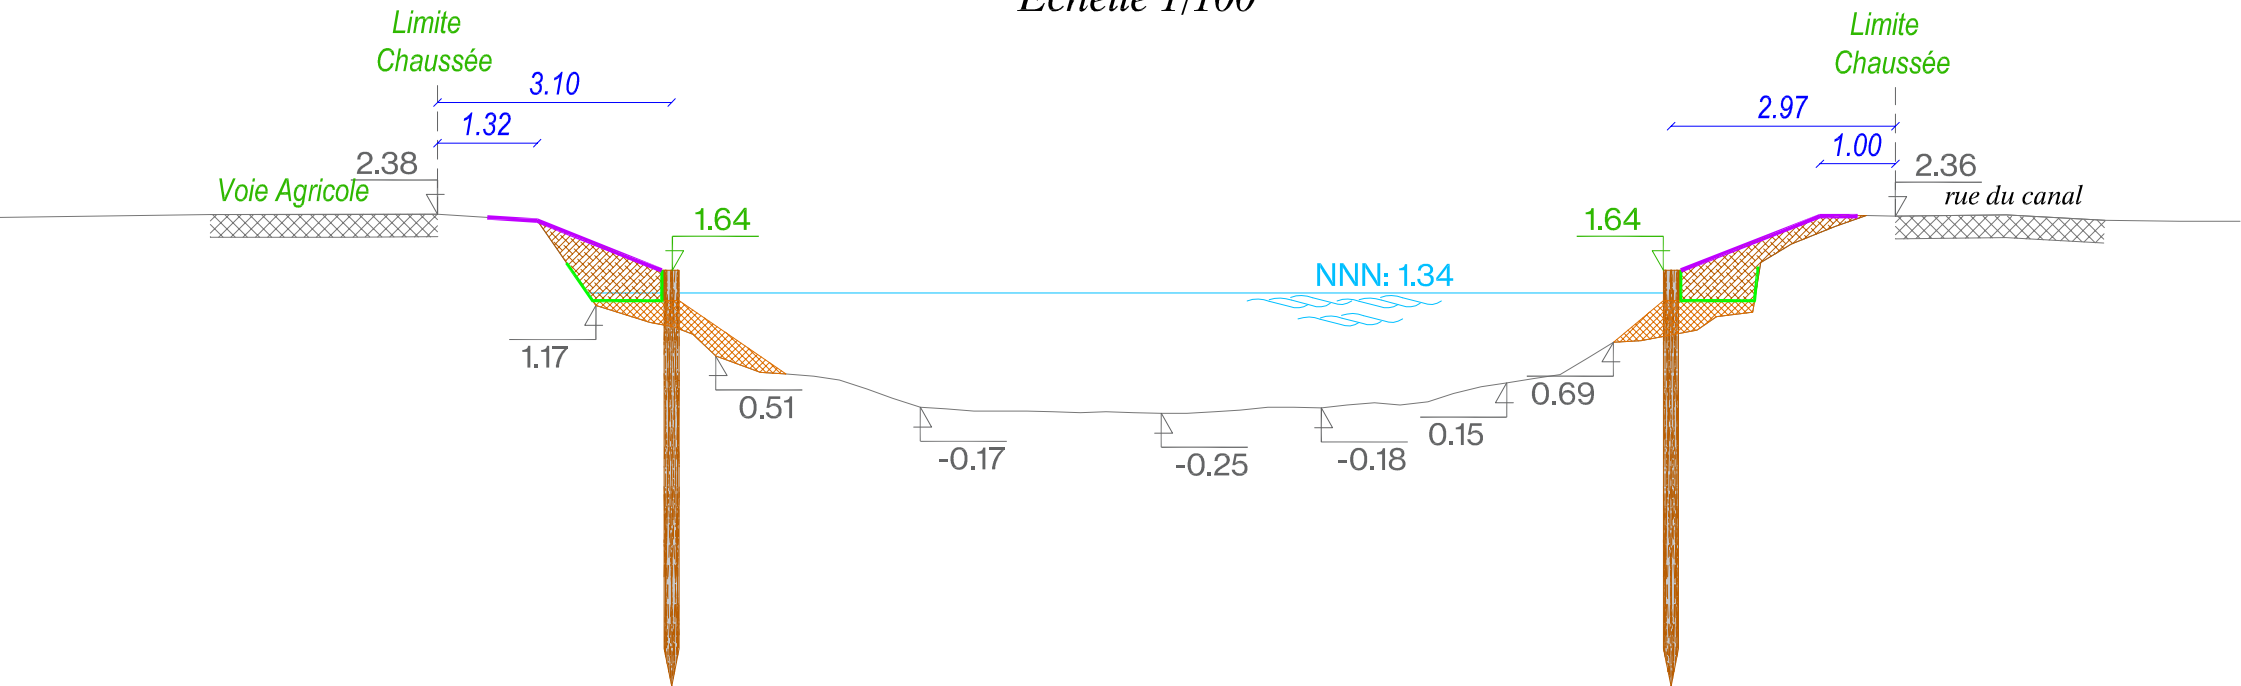

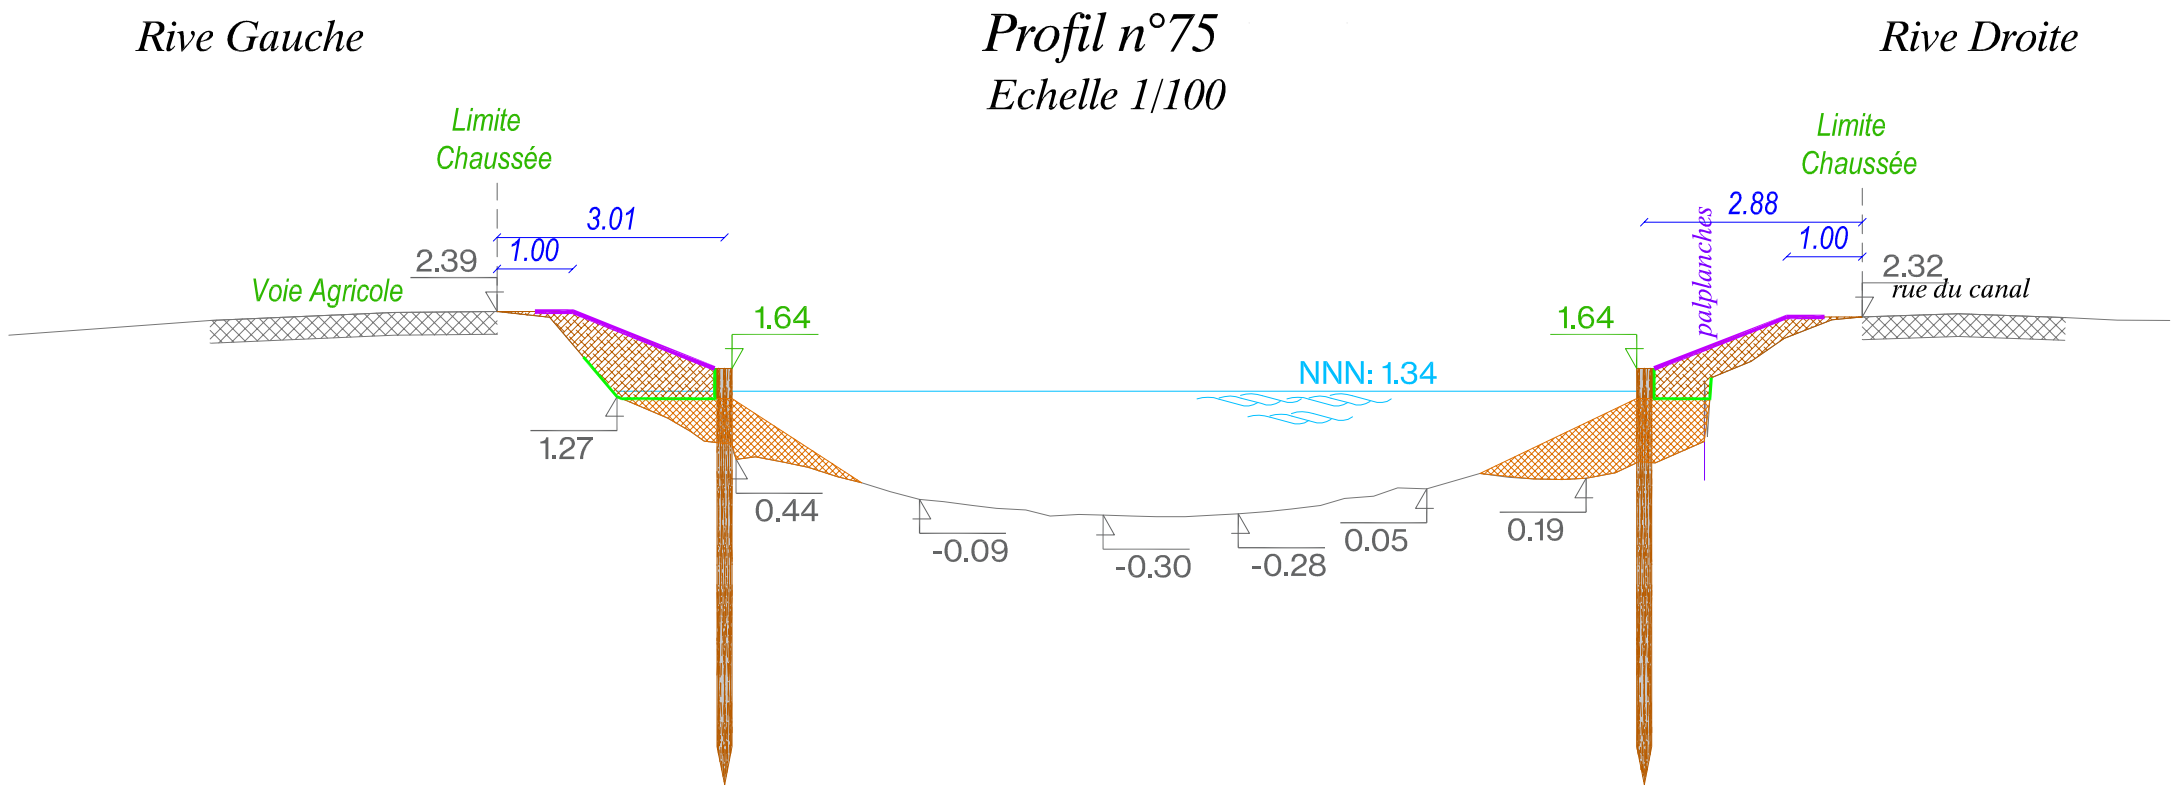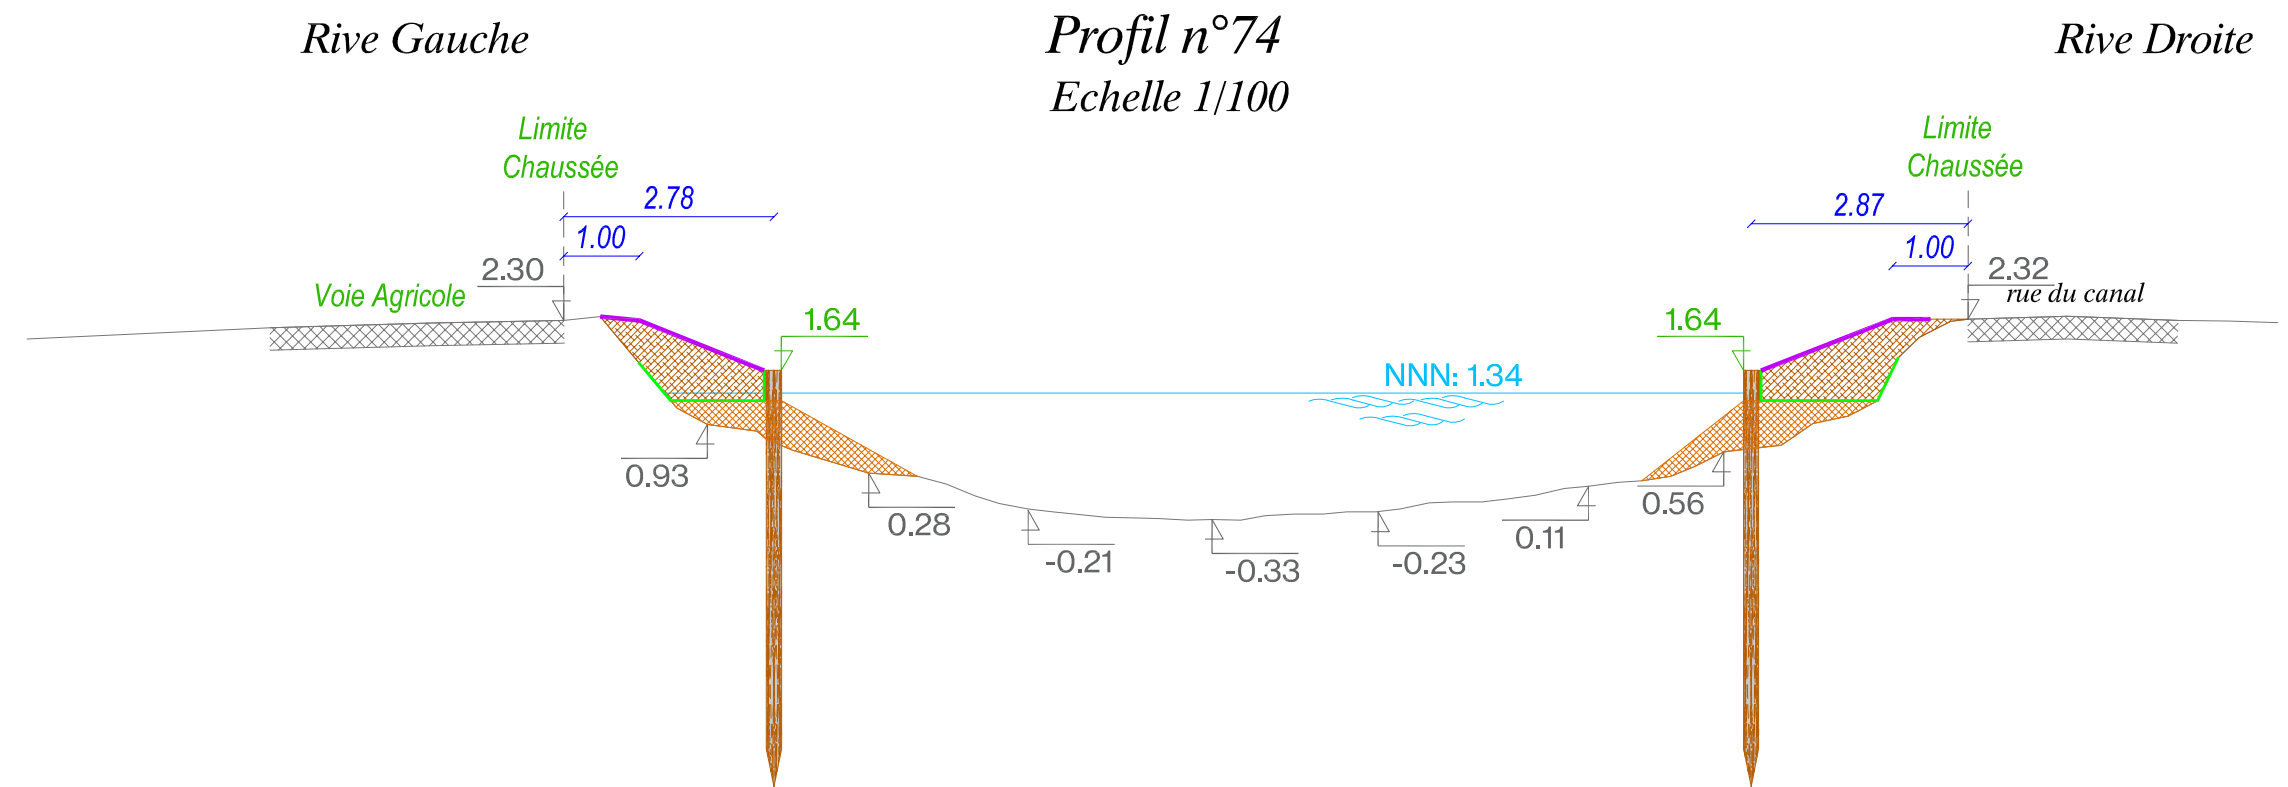


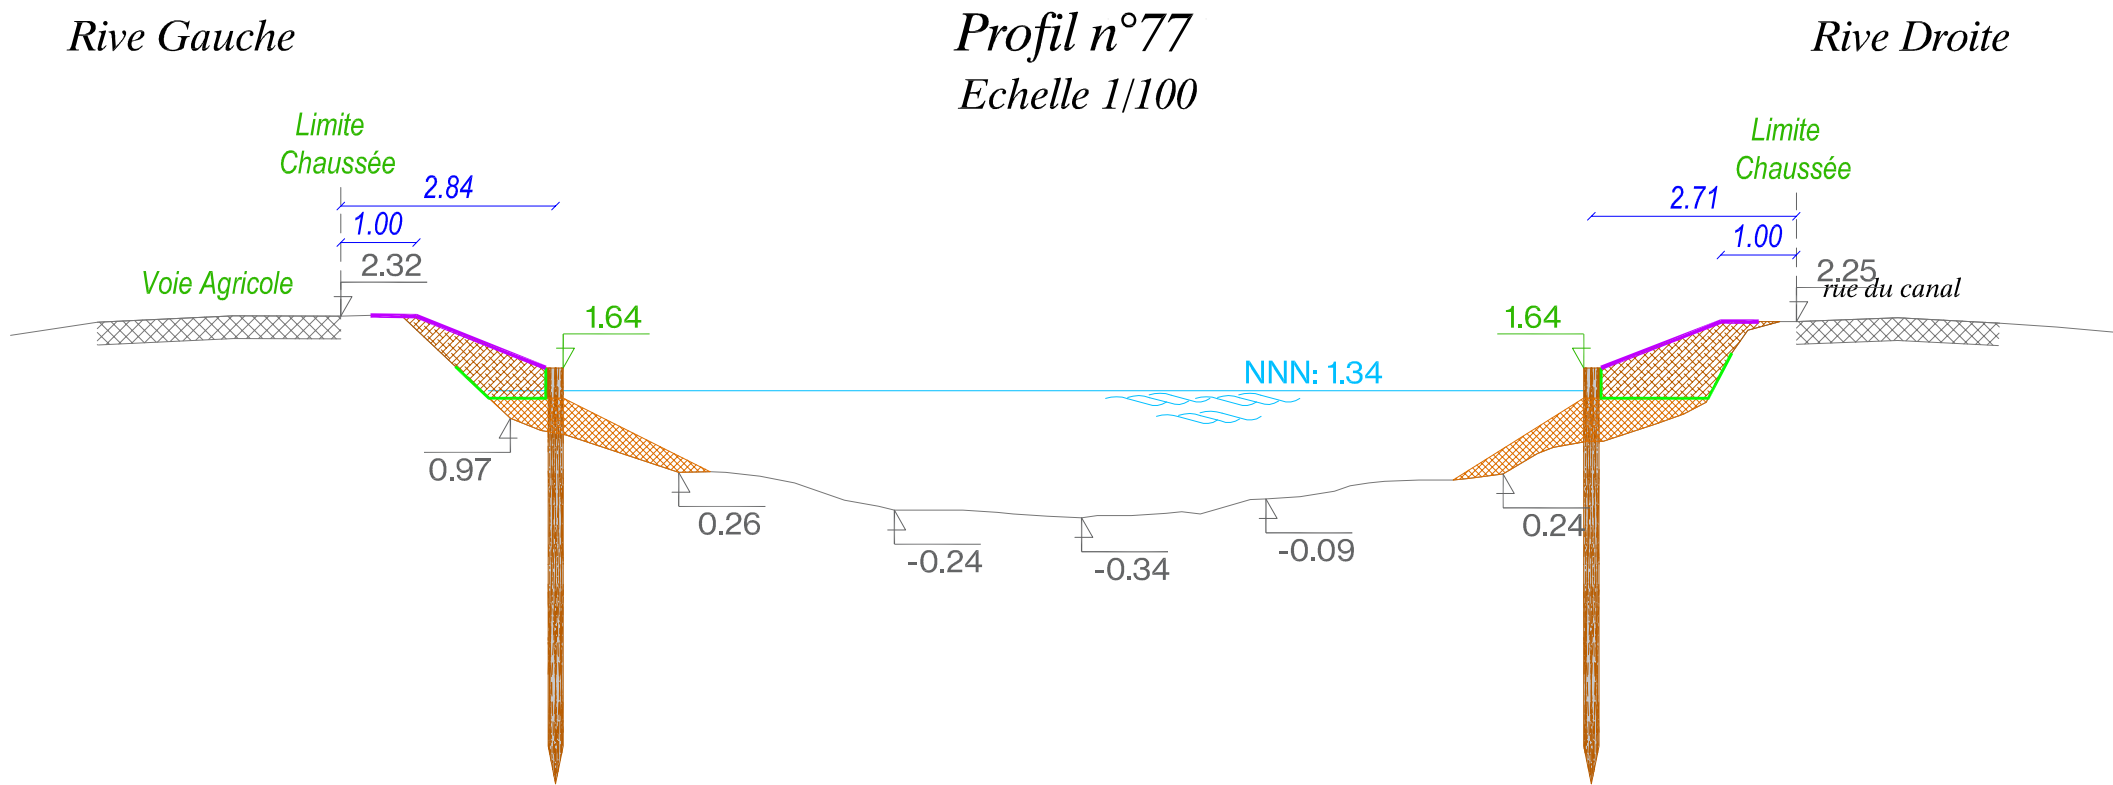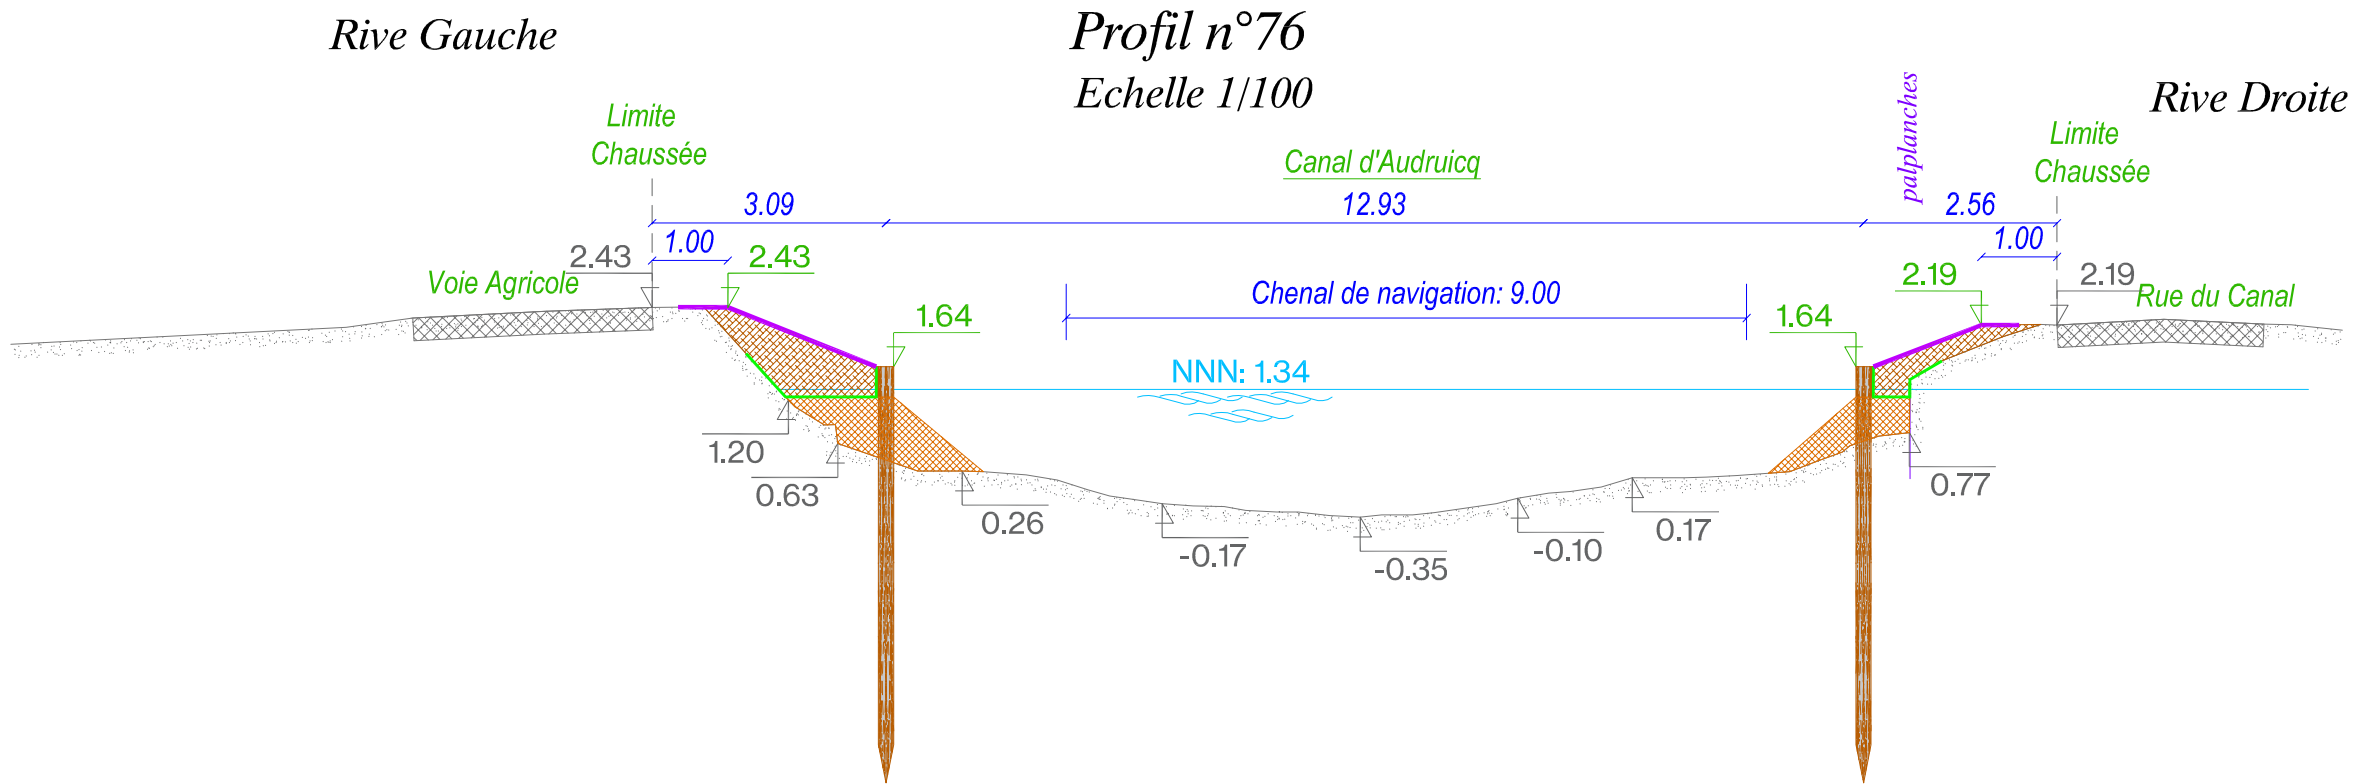

Rive Gauche

Profil n°78
Echelle 1/100


Rive Droite

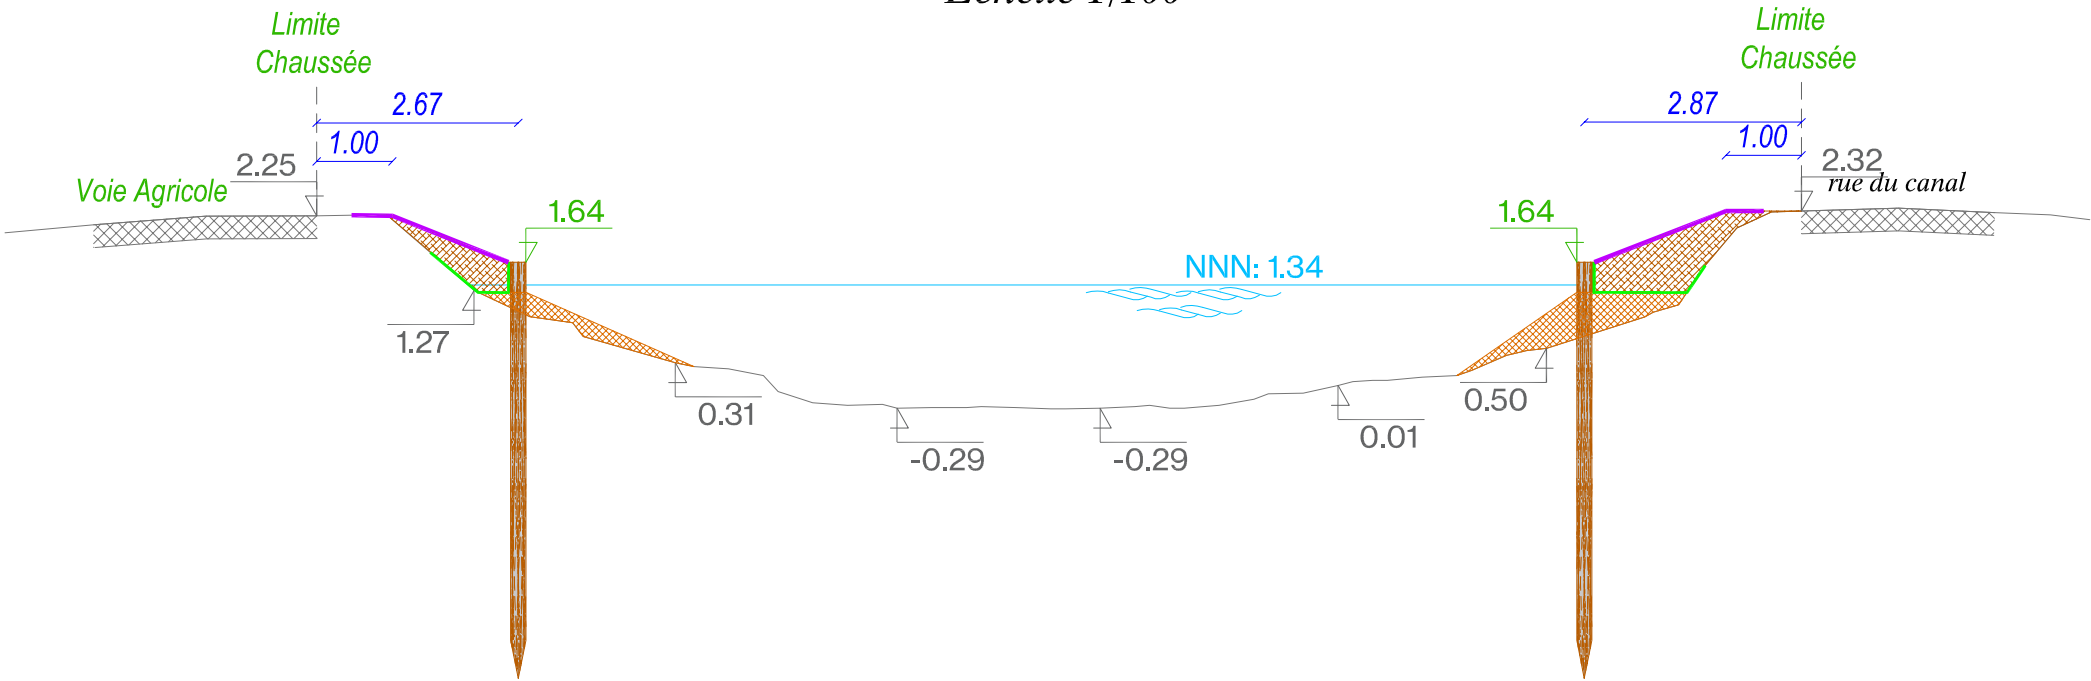

Rive Gauche

Profil n°79
Echelle 1/100

Rive Droite

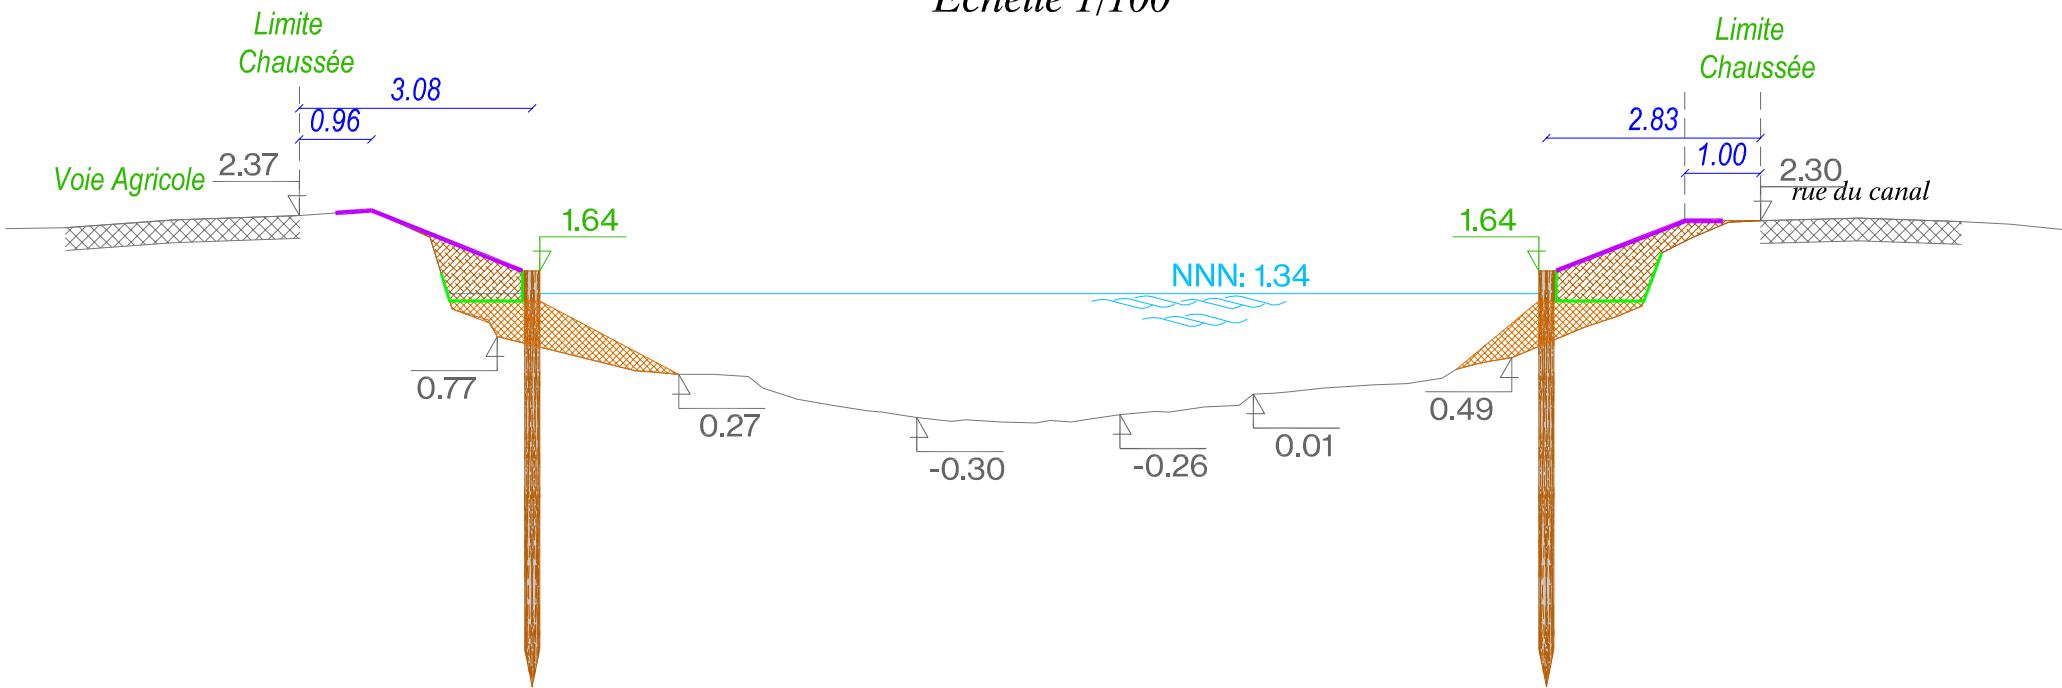

Maître d'Ouvrage



BUREAU D'ETUDES



Siège social et bureaux :
6, rue Tholozé
59 300 Valenciennes
Tel : 03.27.20.30.61 - Fax : 03.27.19.01.86

Mission EP/Dia des défenses de berges
sur les Canaux d'Ardres et Audruicq

Profils - du Canal d'Audruicq


Valenciennes
11-06-2025

Phase
AVP
IND-B

Rive Gauche

Profil n°80
Echelle 1/100


Rive Droite

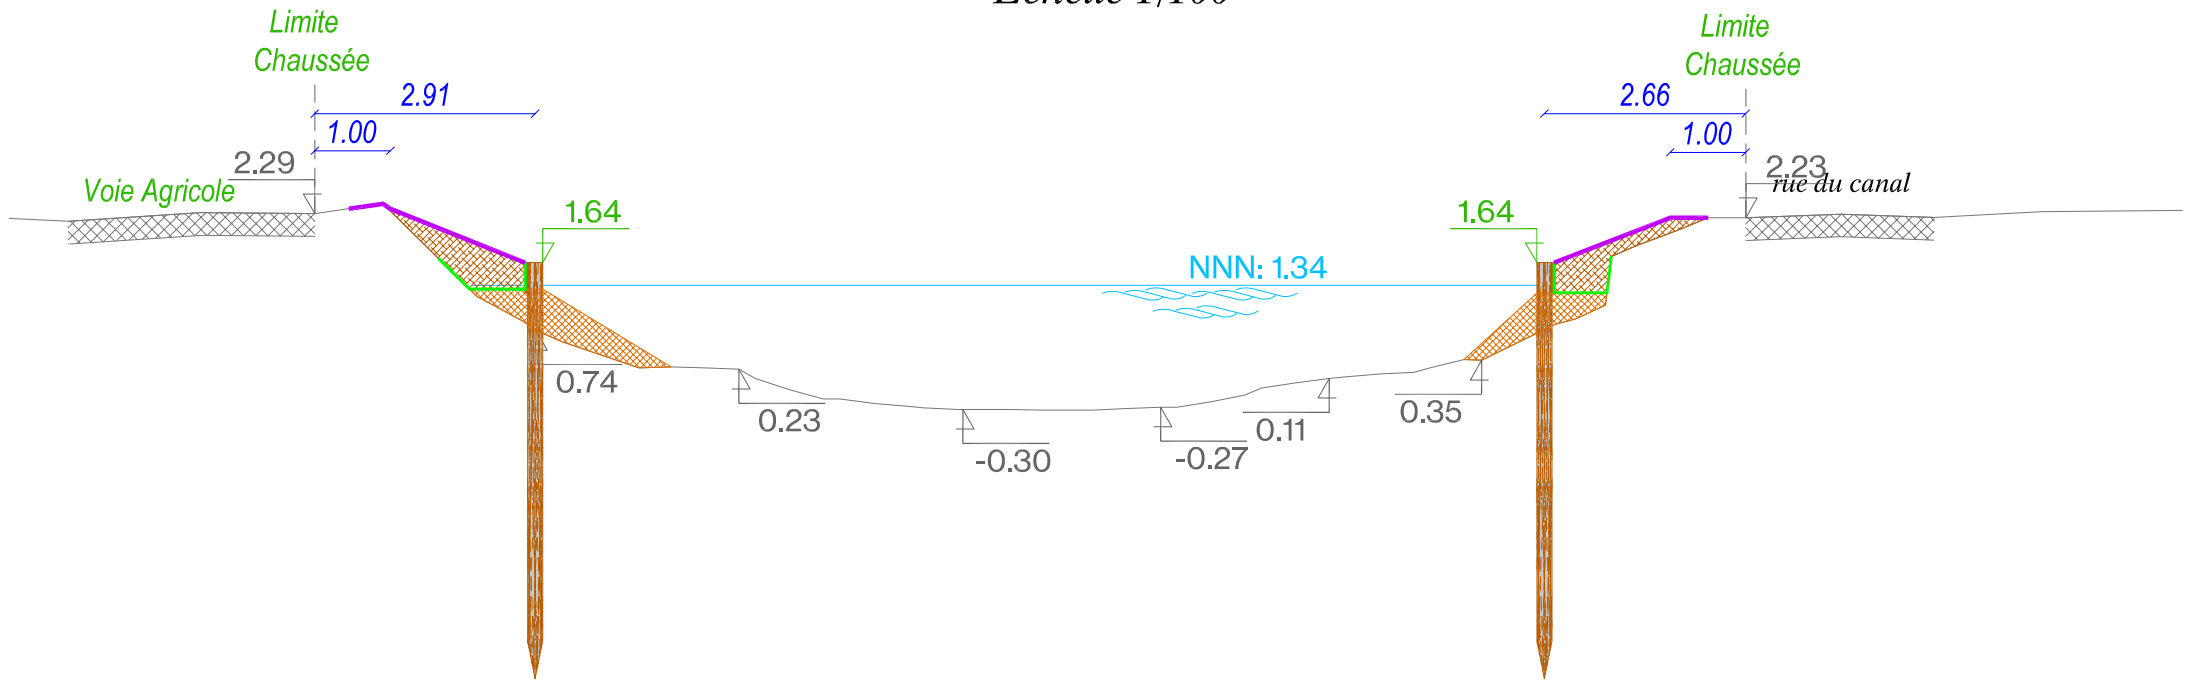

Rive Gauche

Profil n°81
Echelle 1/100


Rive Droite

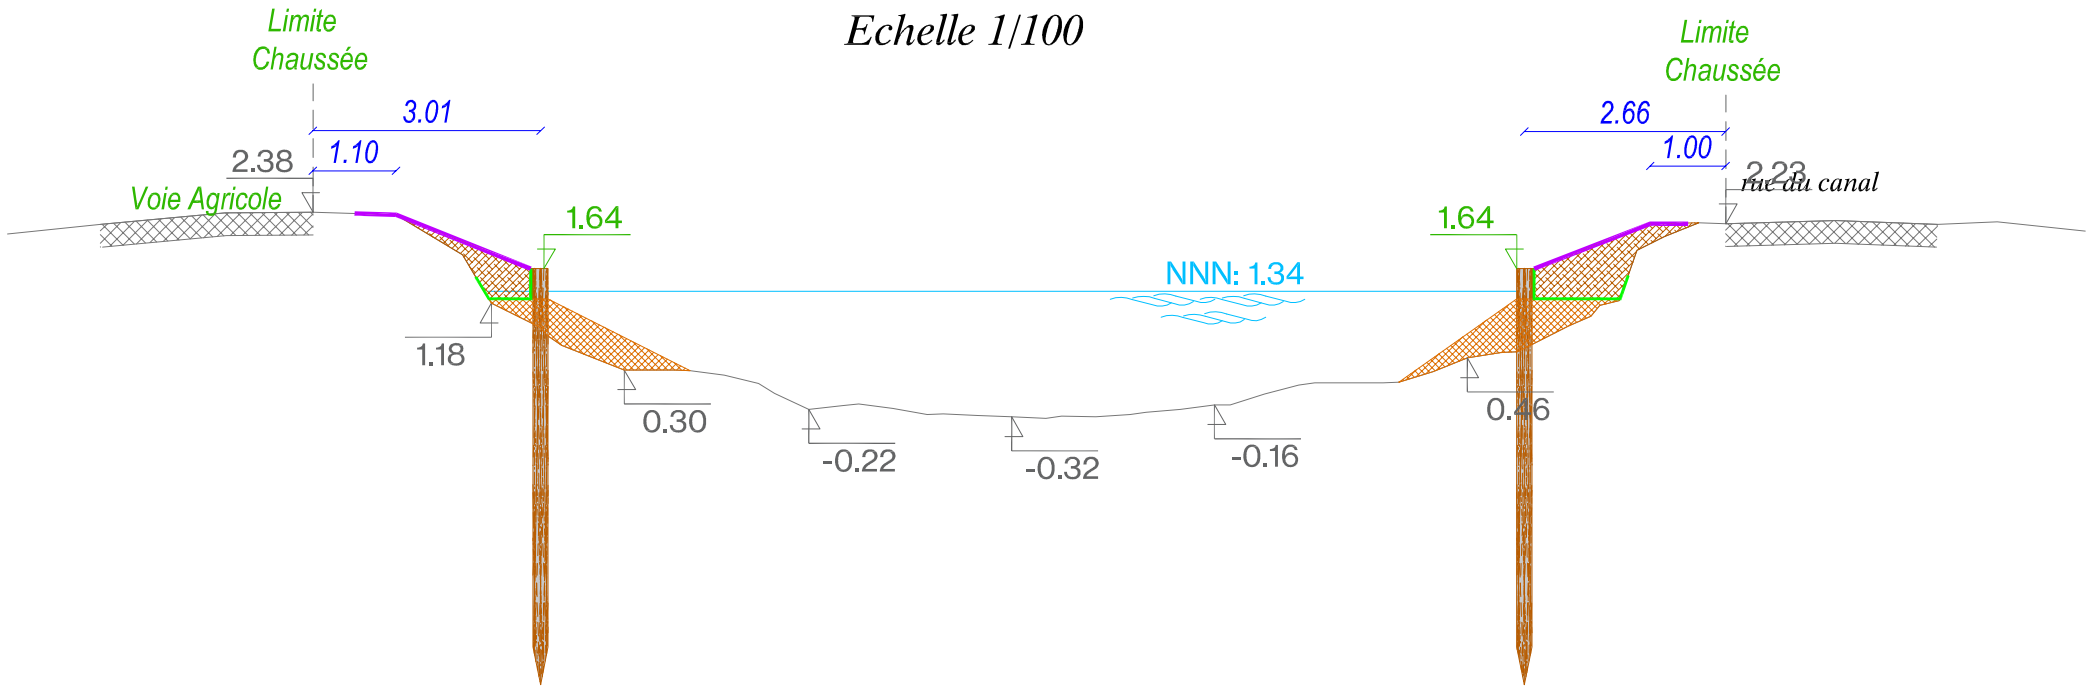

Rive Gauche

Profil n°82
Echelle 1/100


Rive Droite

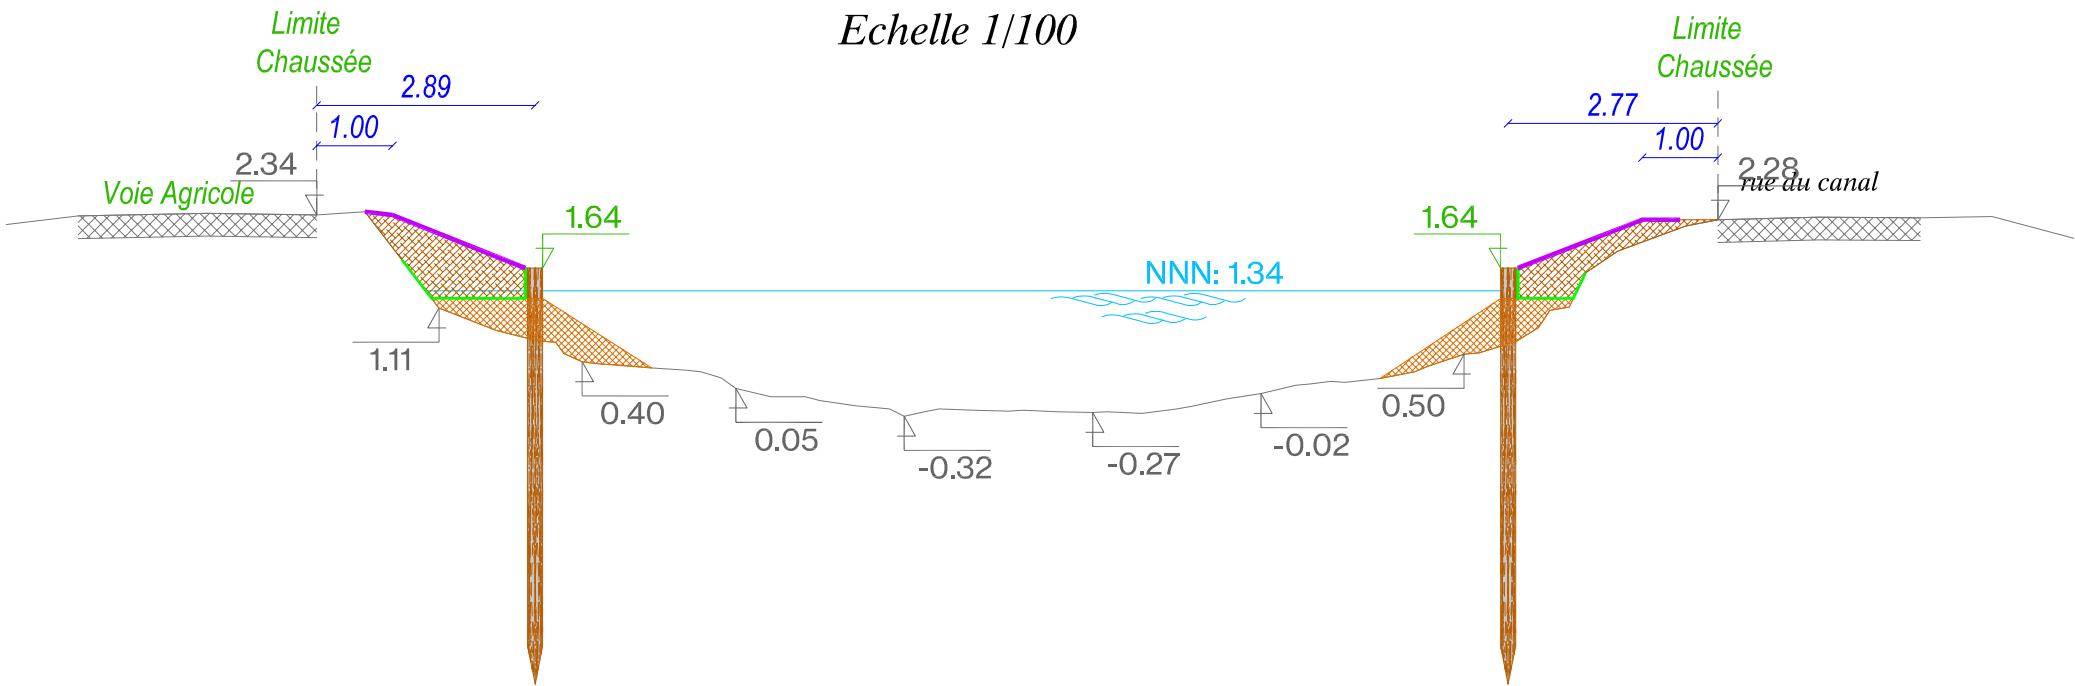

Rive Gauche

Profil n°83
Echelle 1/100

Rive Droite

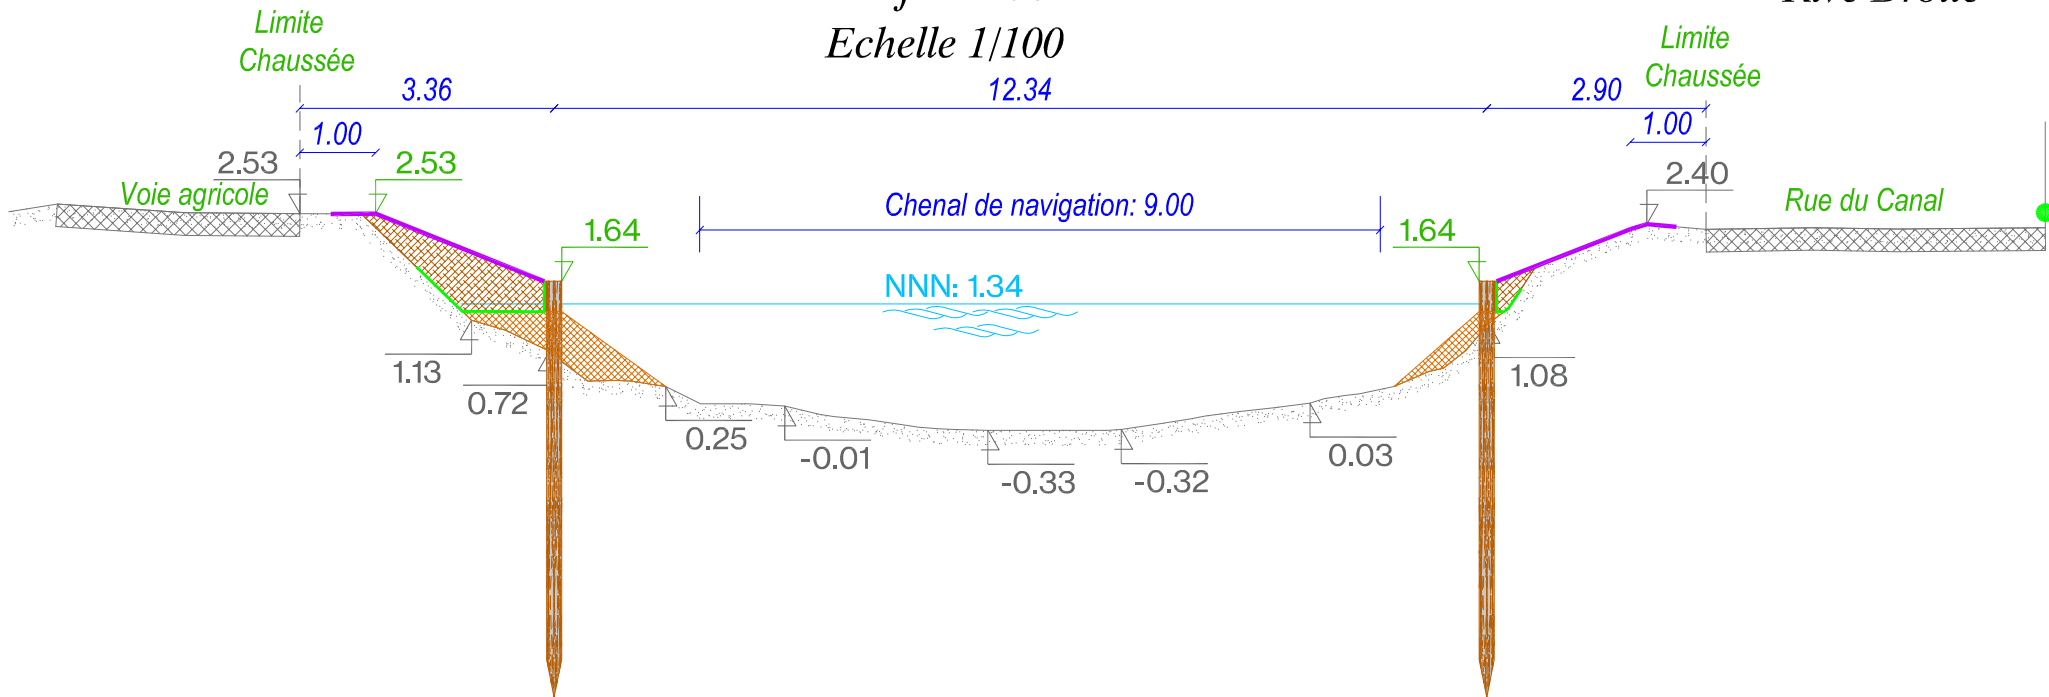

Maître d'Ouvrage



BUREAU D'ETUDES



Siège social et bureaux :
6, rue Tholozé
59 300 Valenciennes
Tel : 03.27.20.30.61 - Fax : 03.27.19.01.86

Mission EP/Dia des défenses de berges
sur les Canaux d'Ardres et Audruicq

Profils - du Canal d'Audruicq

Valenciennes
11-06-2025

Phase
AVP
IND-B

