




Profil n°92  
Echelle 1/100

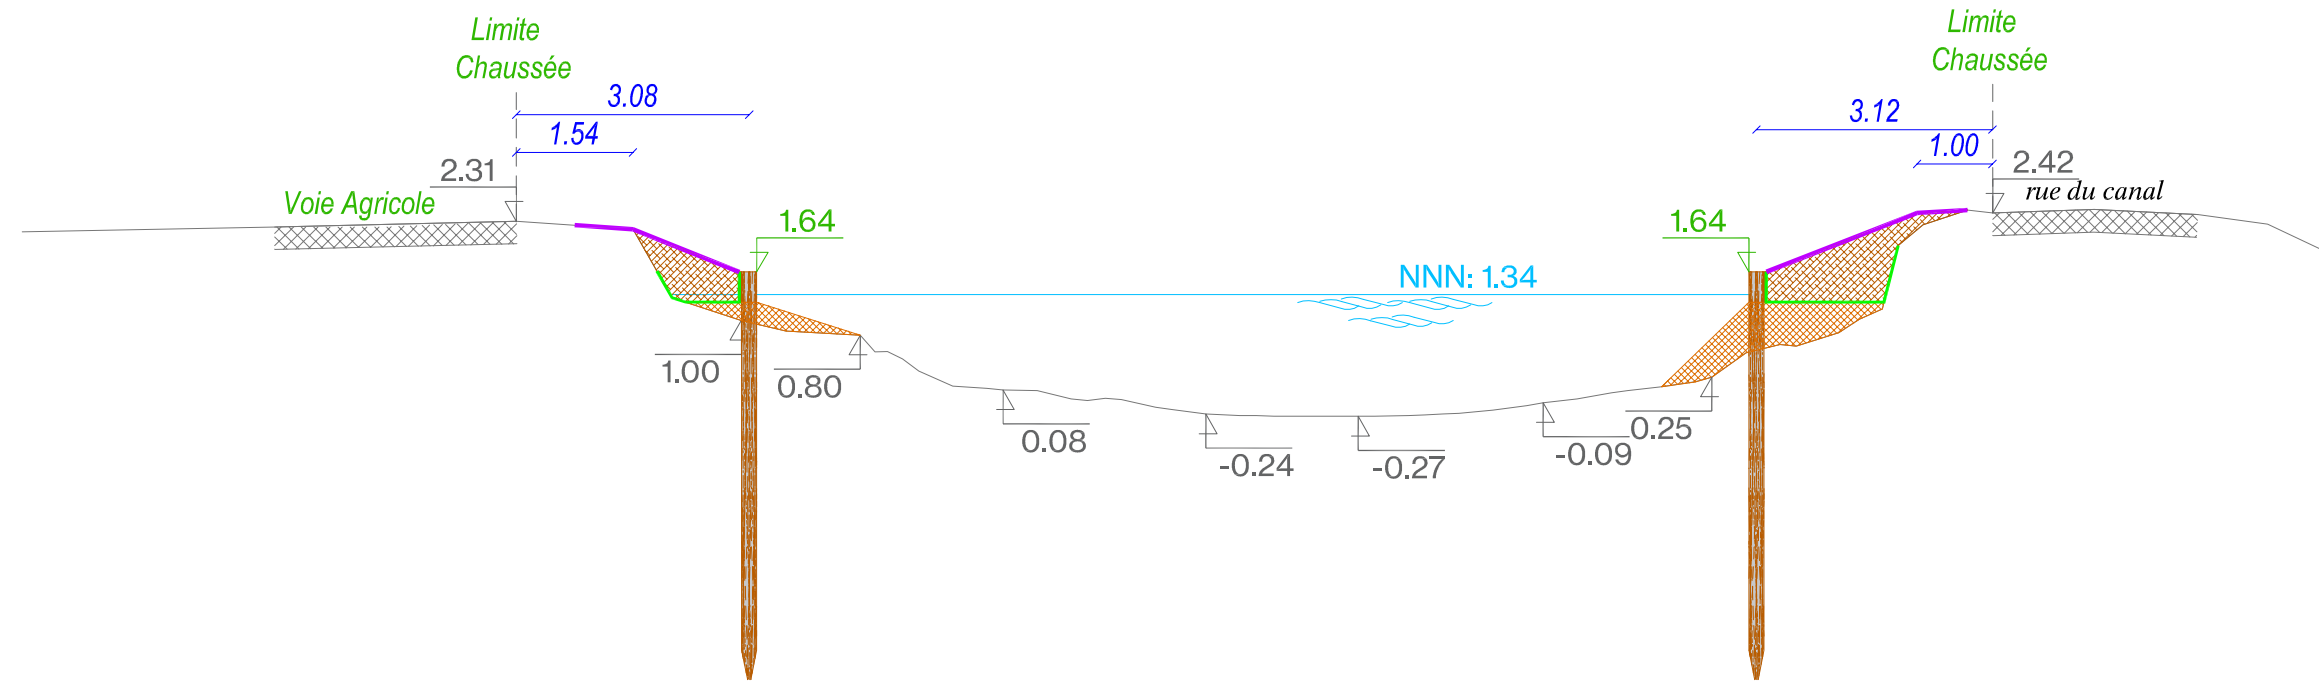

Profil n°93  
Echelle 1/100

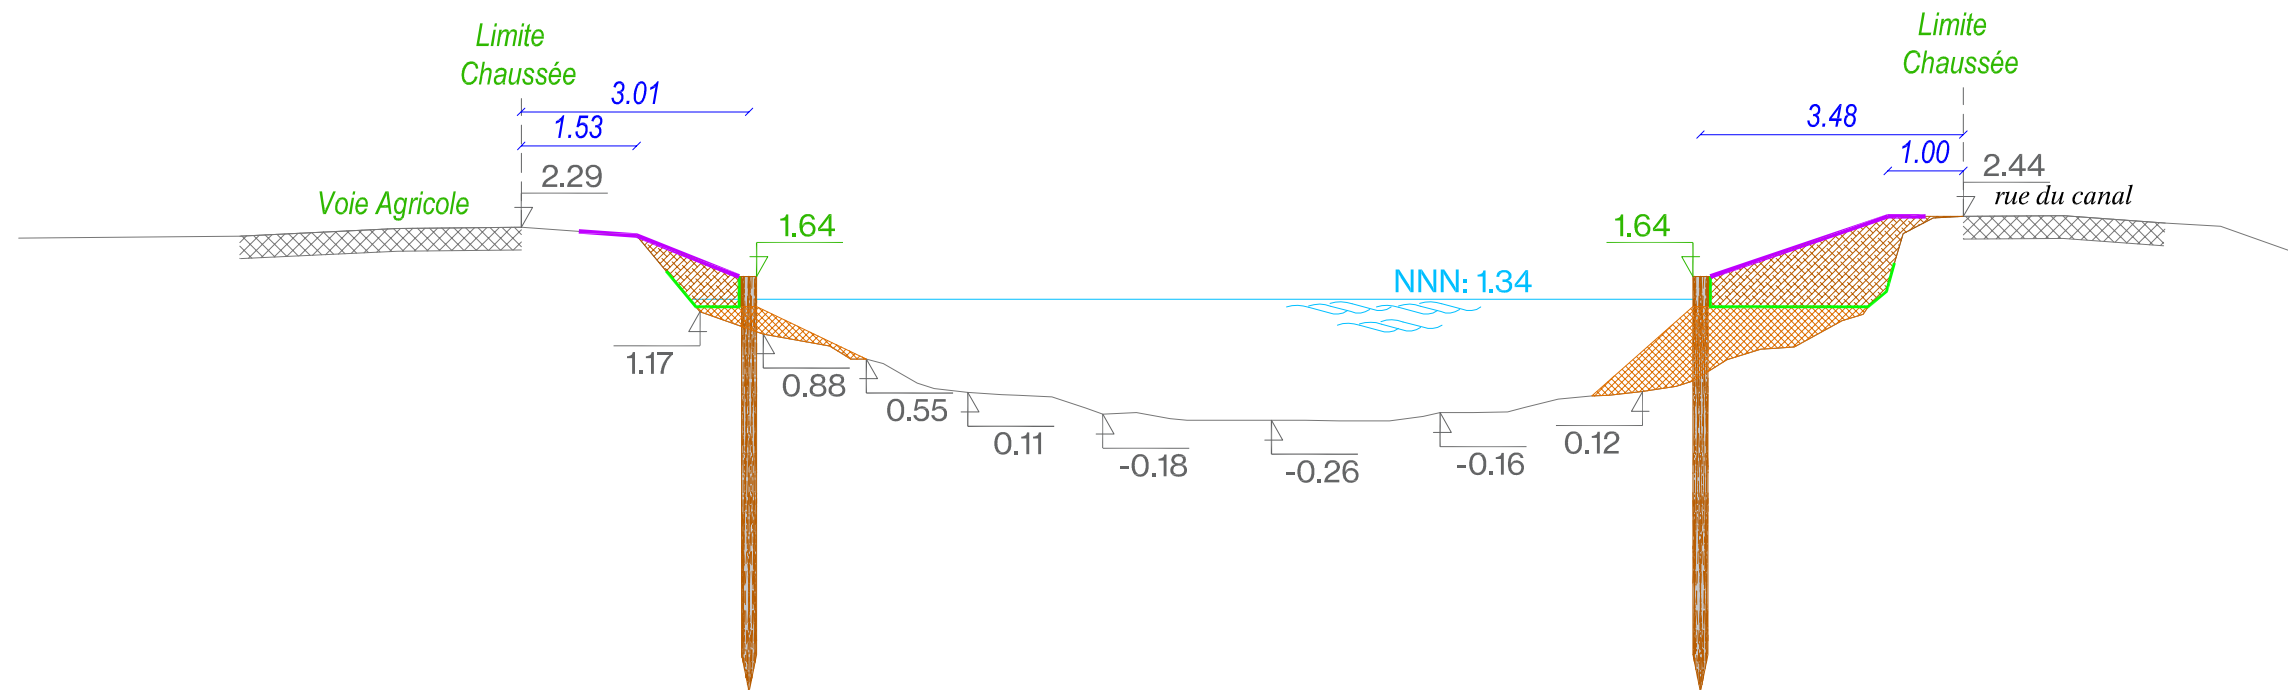




*Echelle 1/100*

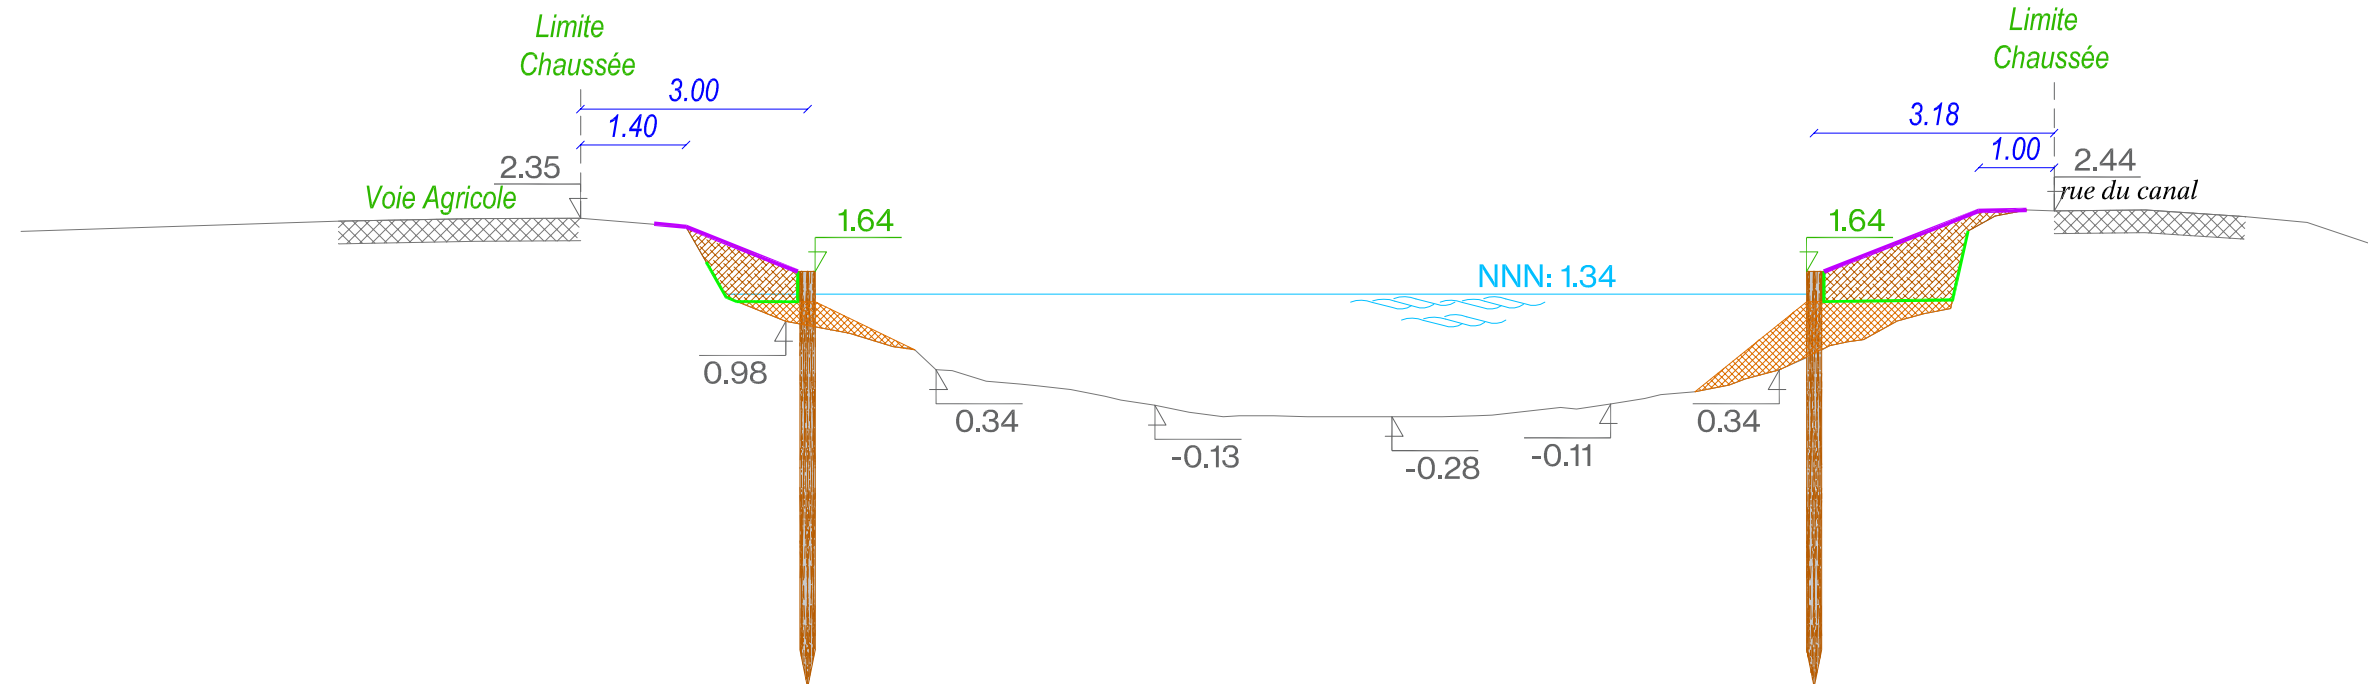*Rive Droite*


*Echelle 1/100*

*Rive Droite*

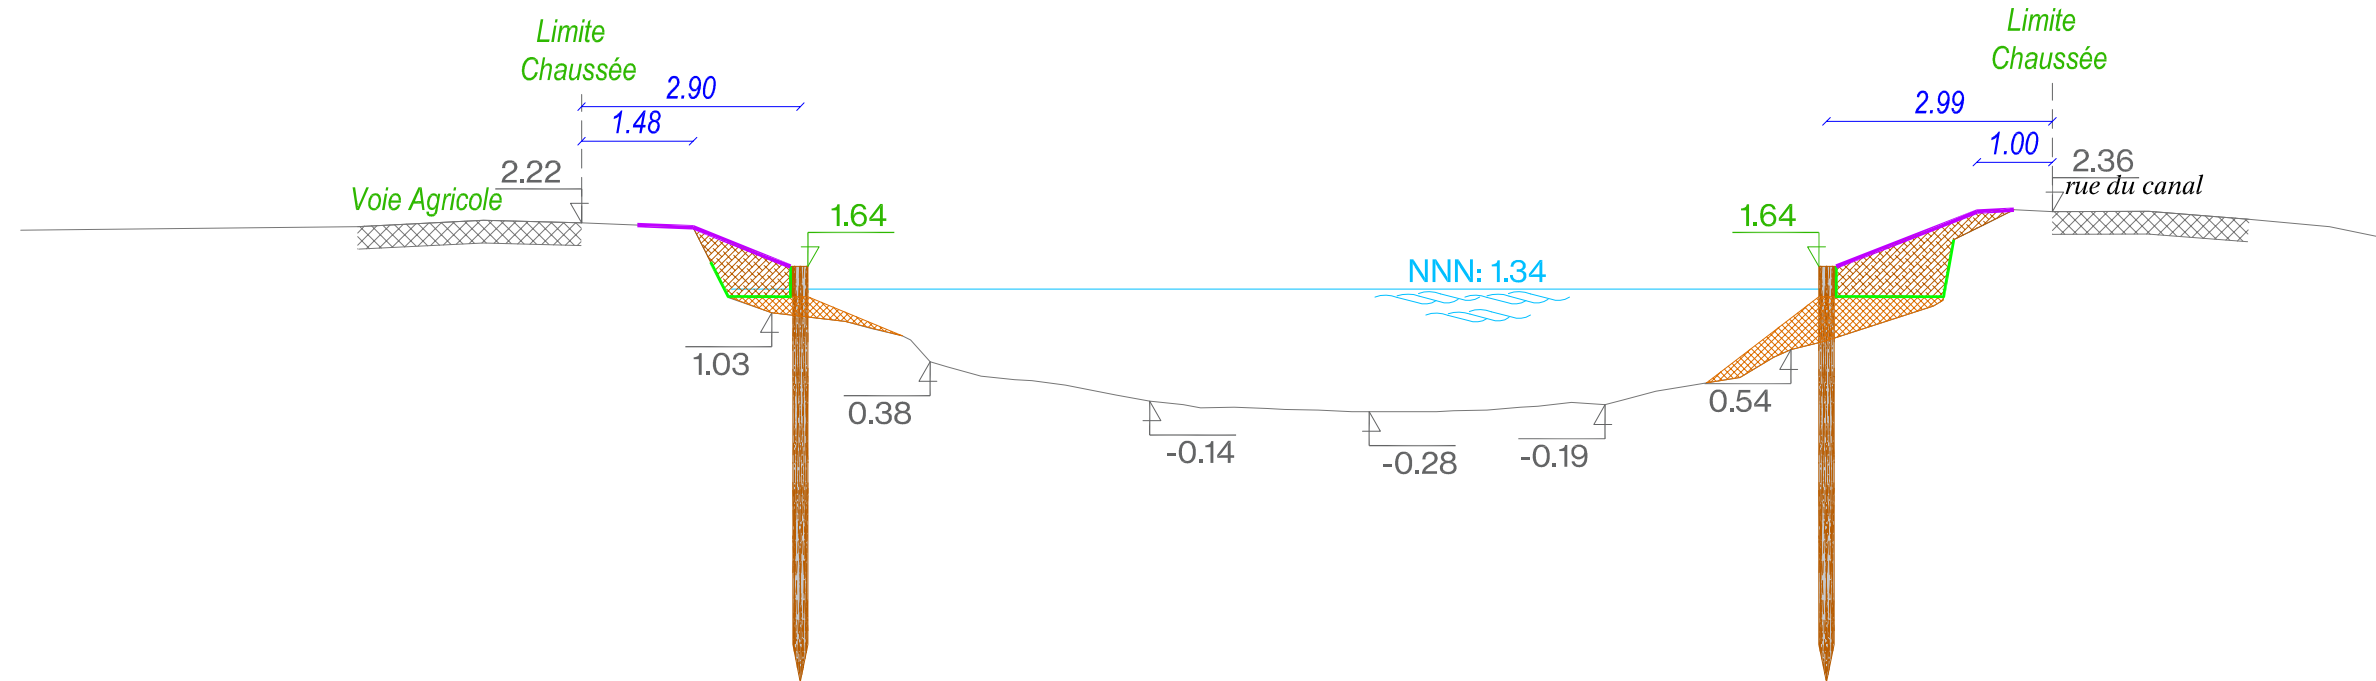


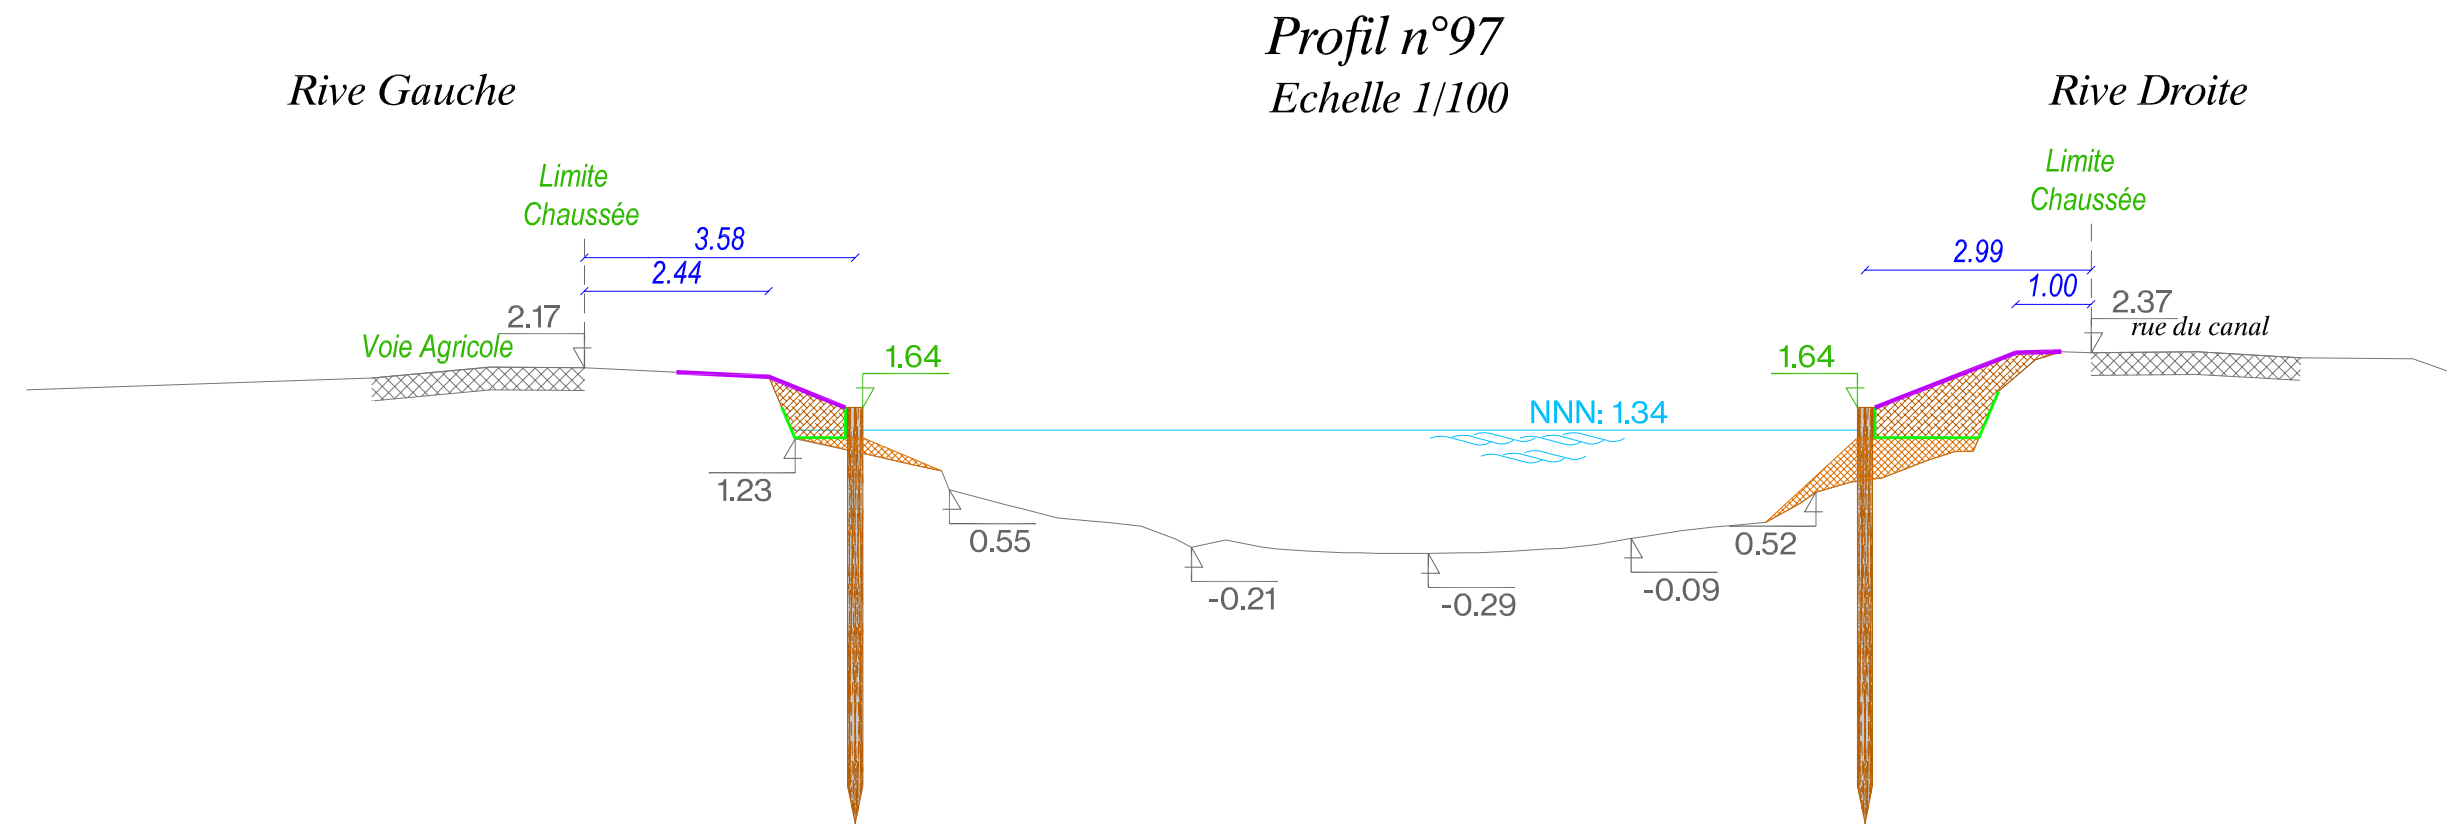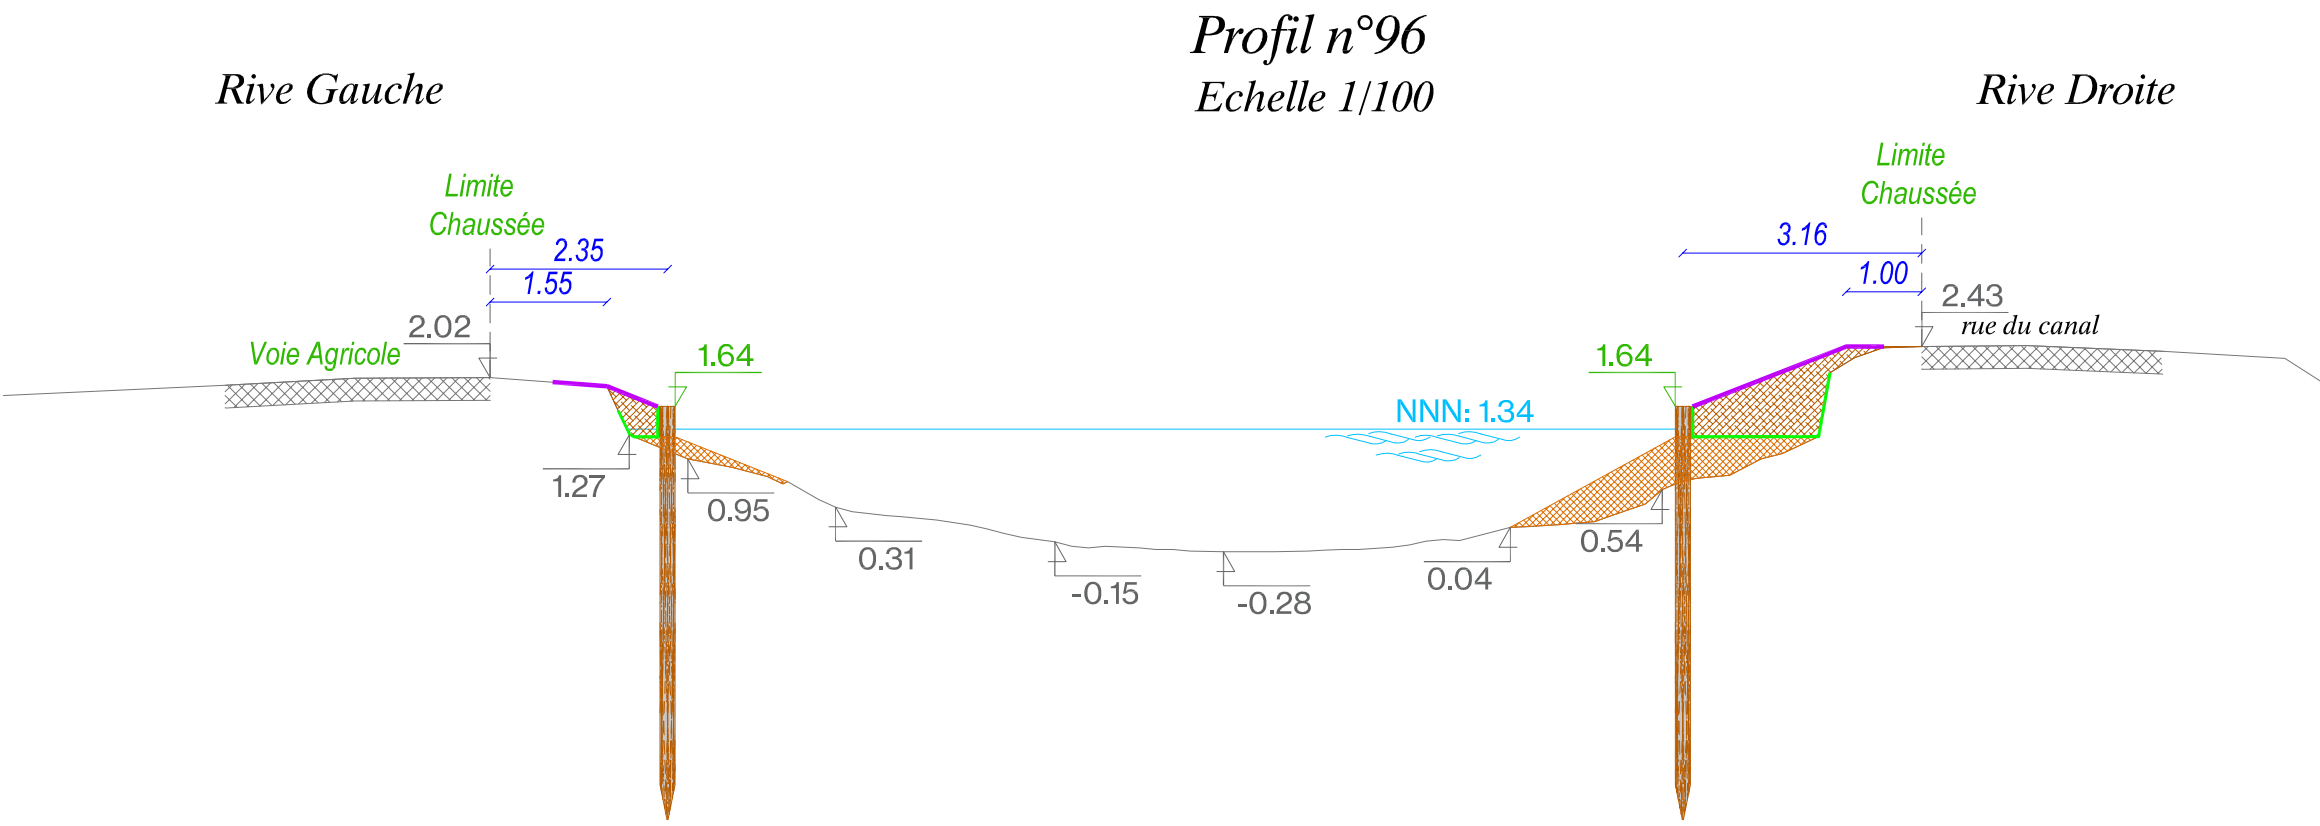

Profil n°98  
Echelle 1/100

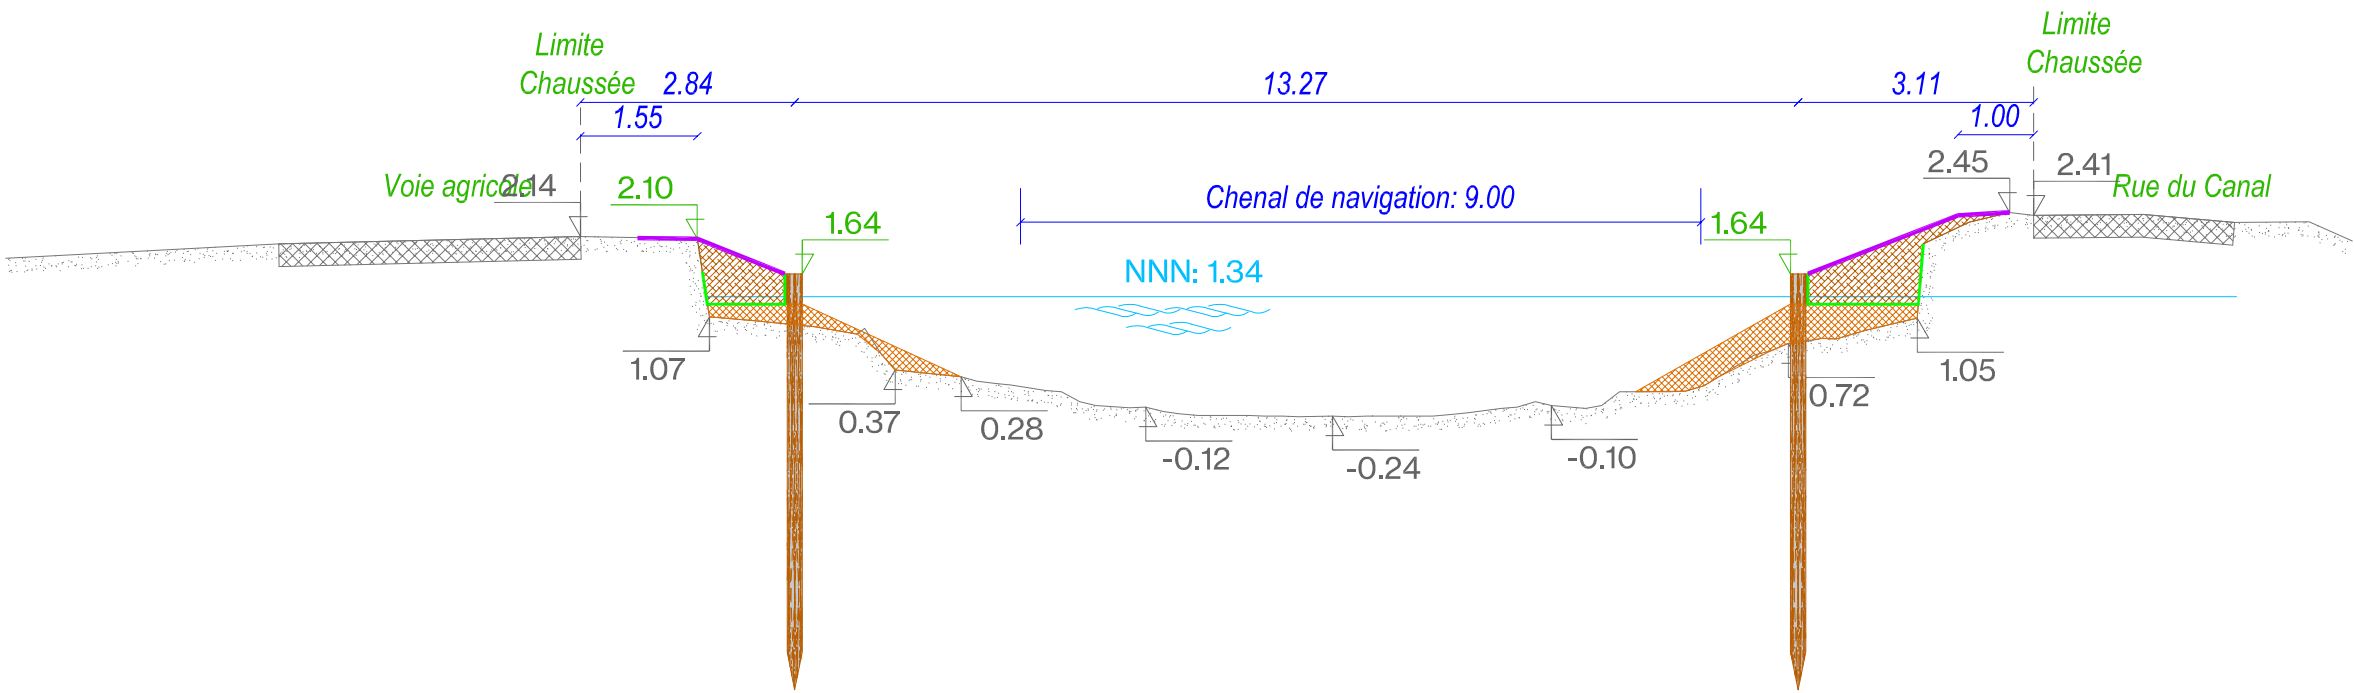

Profil n°99  
Echelle 1/100

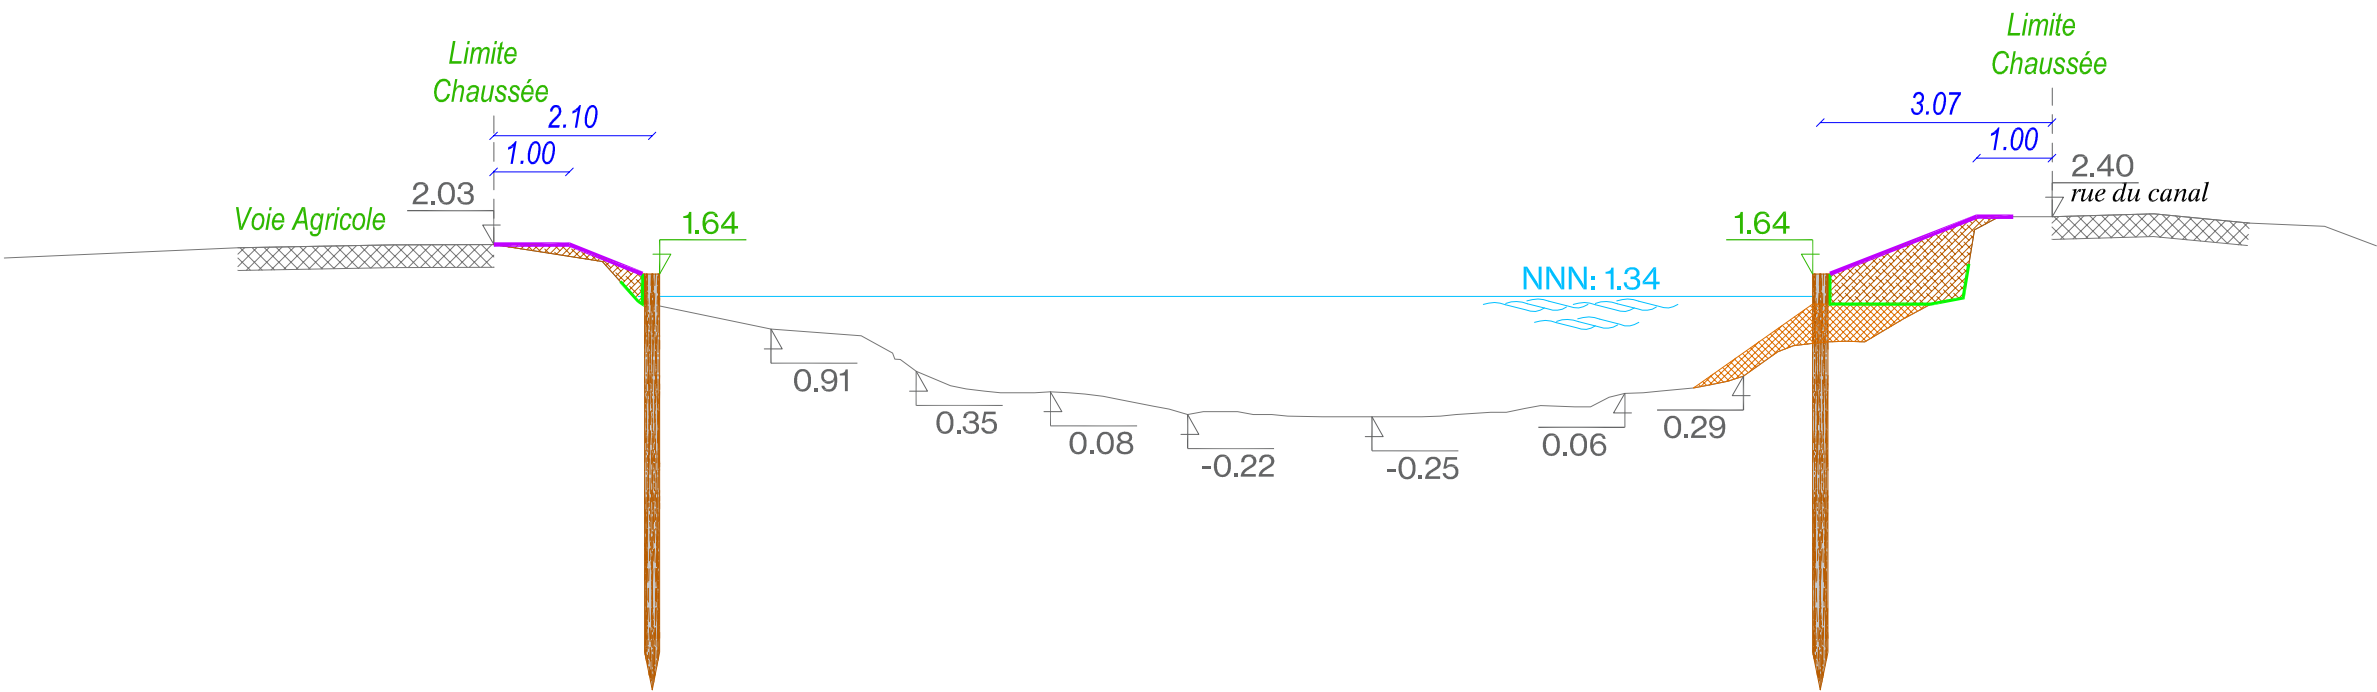

Maître d'Ouvrage



BUREAU D'ETUDES



Siège social et bureaux :  
6, rue Tholozé  
59 300 Valenciennes  
Tel : 03.27.20.30.61 - Fax : 03.27.19.01.86


Mission EP/Dia des défenses de berges  
sur les Canaux d'Ardres et Audruicq

Profils - du Canal d'Audruicq


Valenciennes  
11-06-2025



Phase  
AVP  
IND-B

Profil n°100  
Echelle 1/100

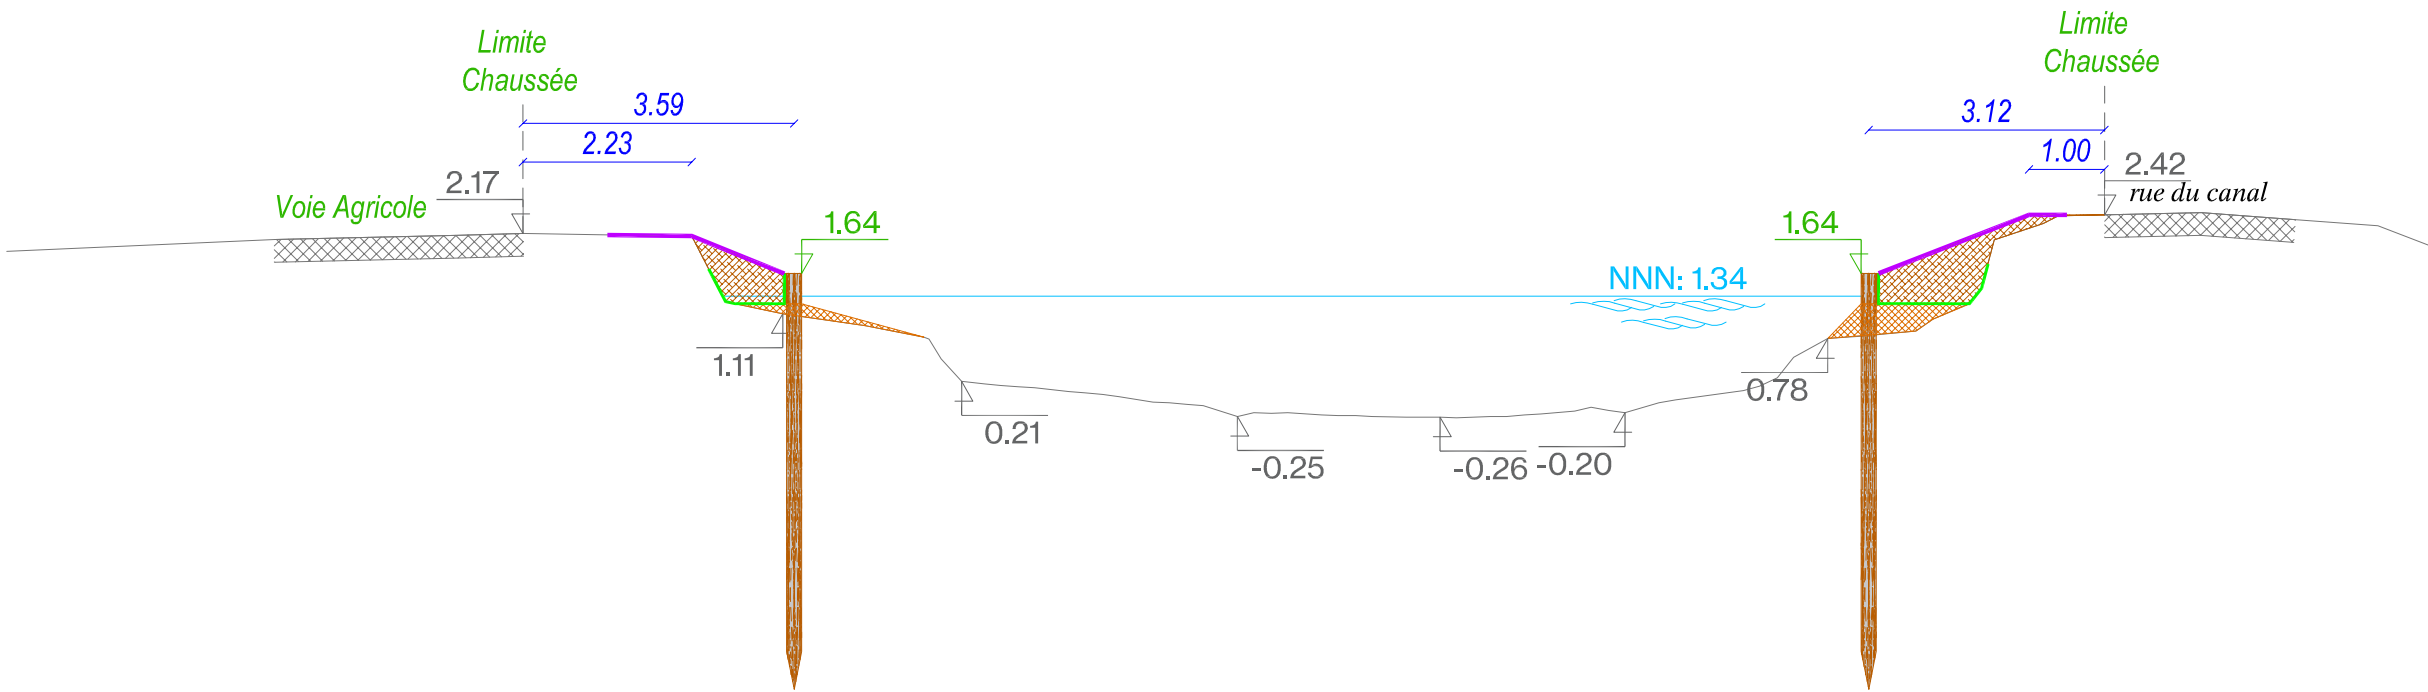

Profil n°101  
Echelle 1/100

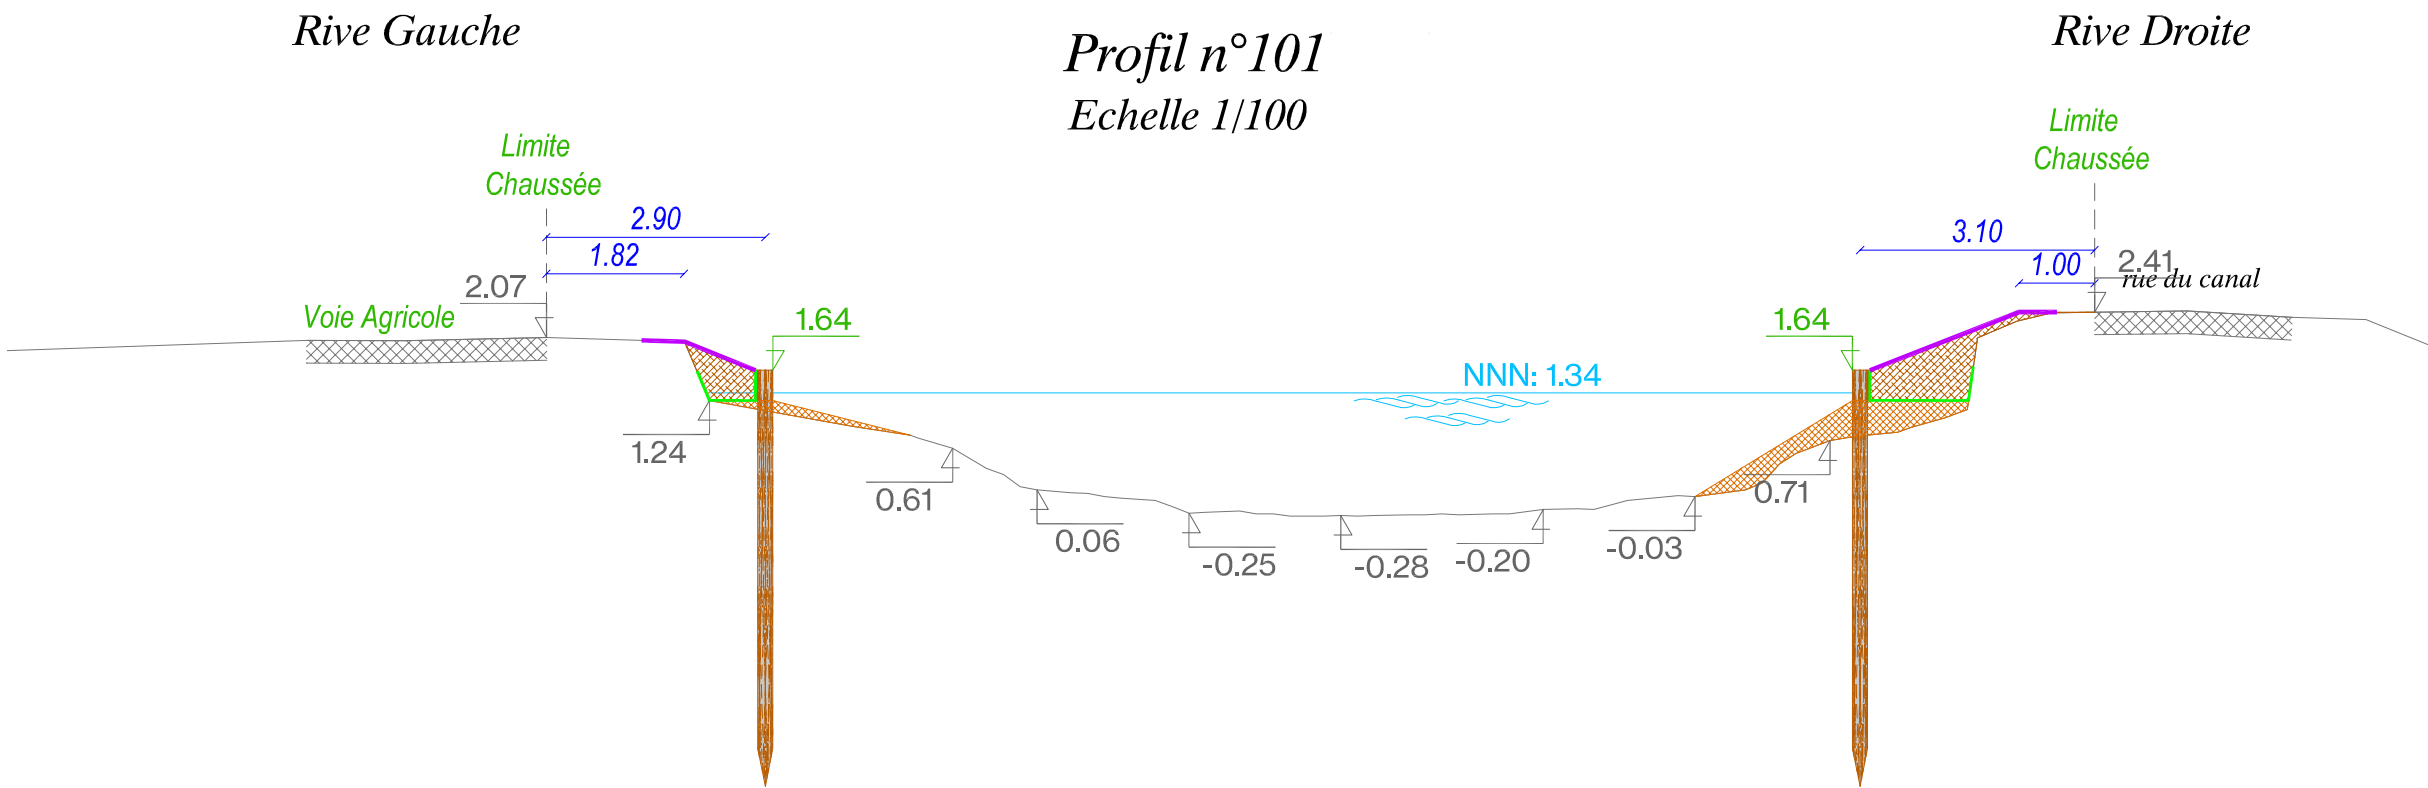

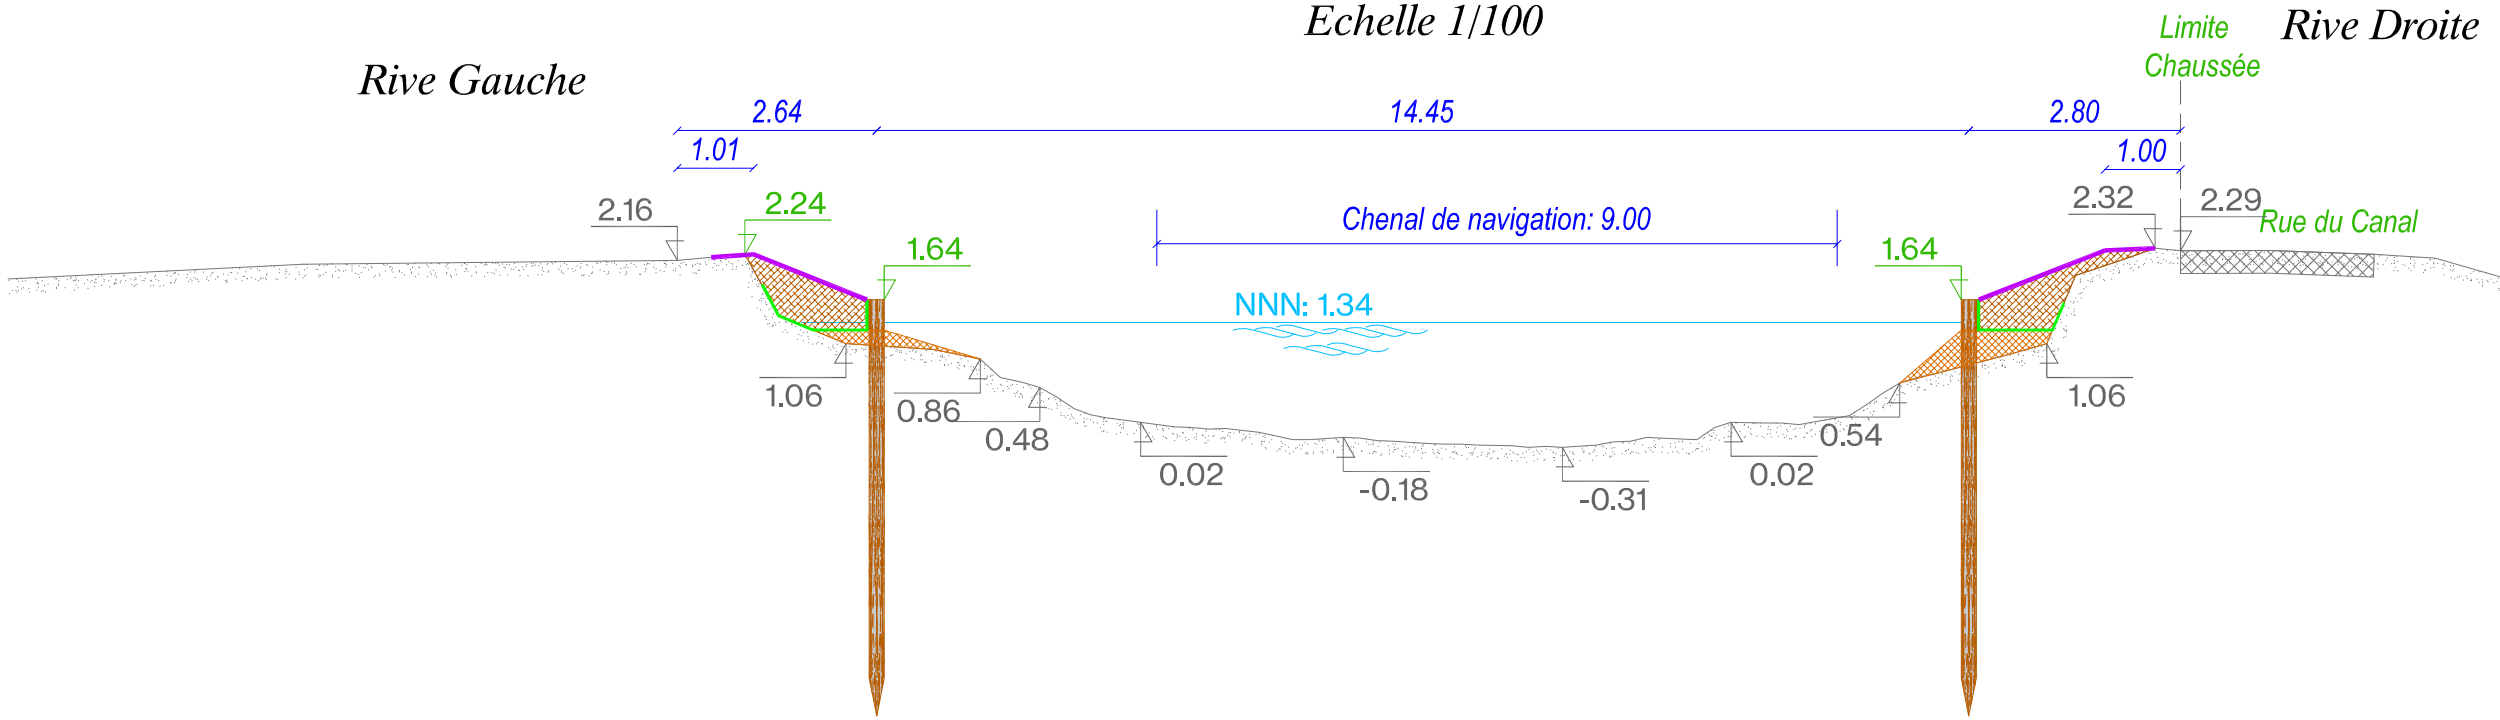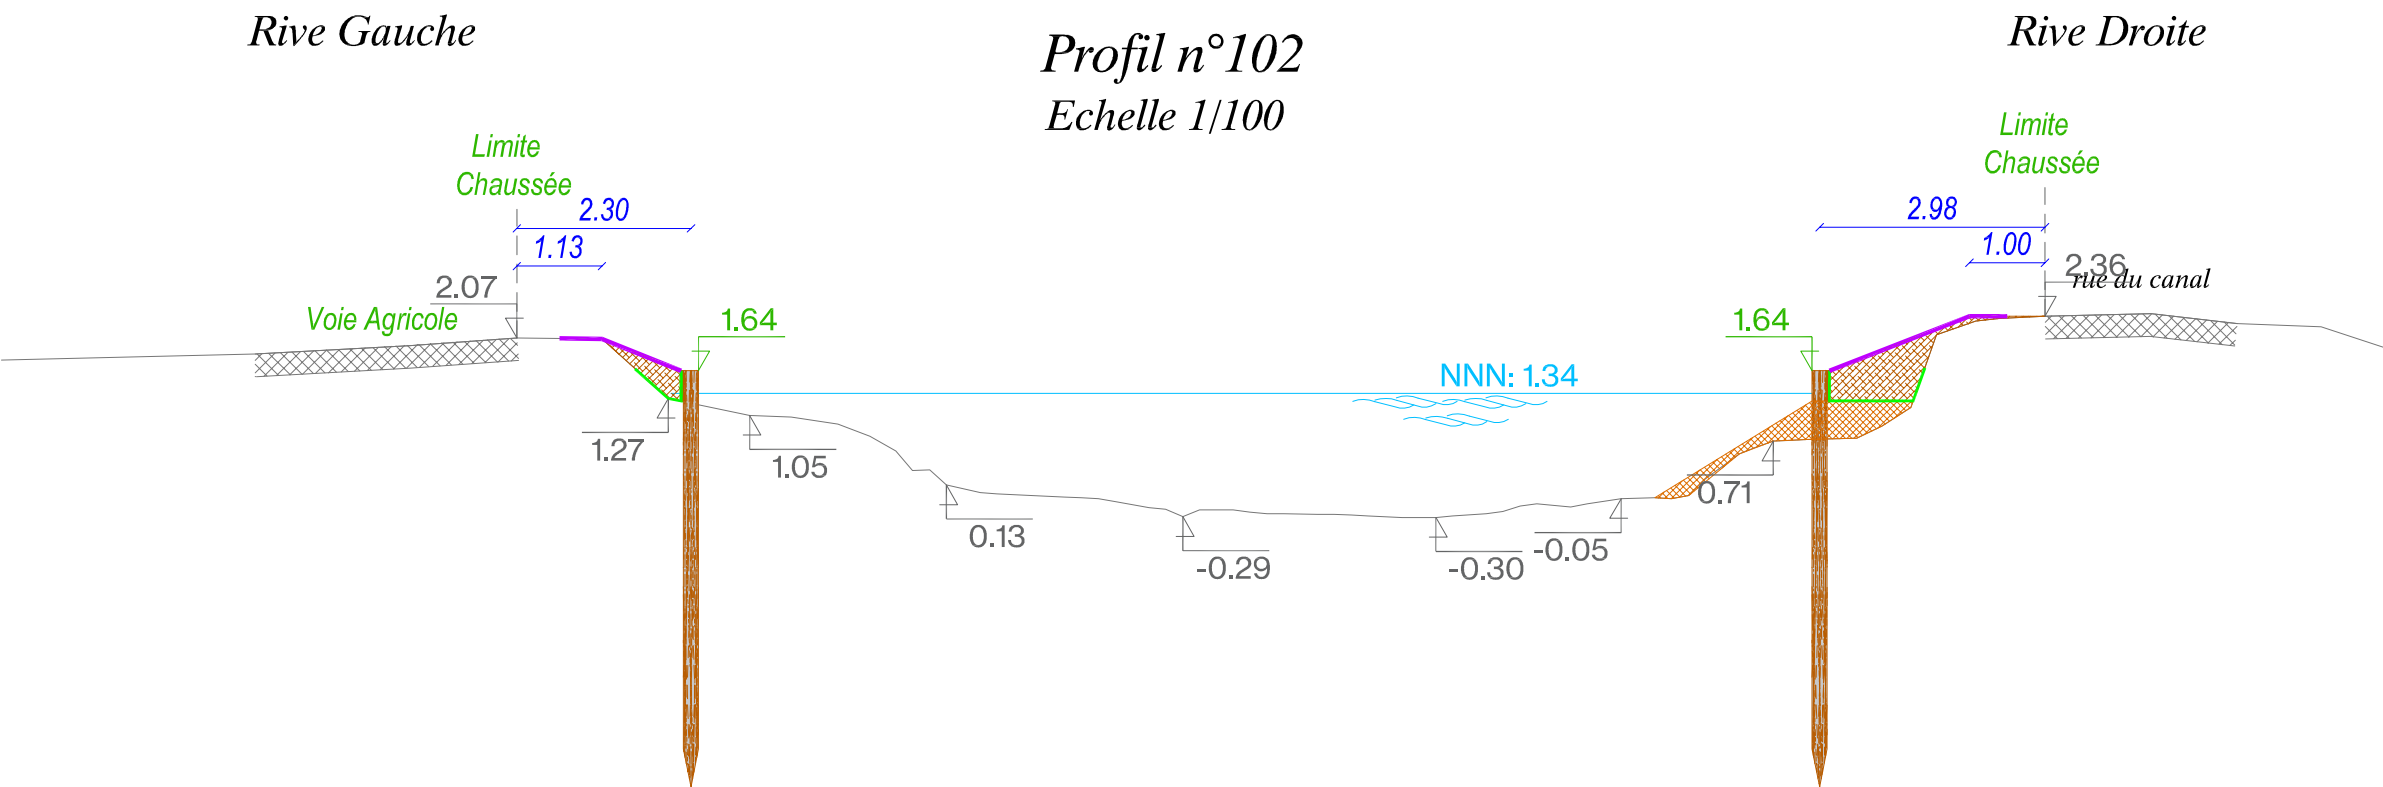




Rive Gauche

Profil n°104  
Echelle 1/100

Rive Droite

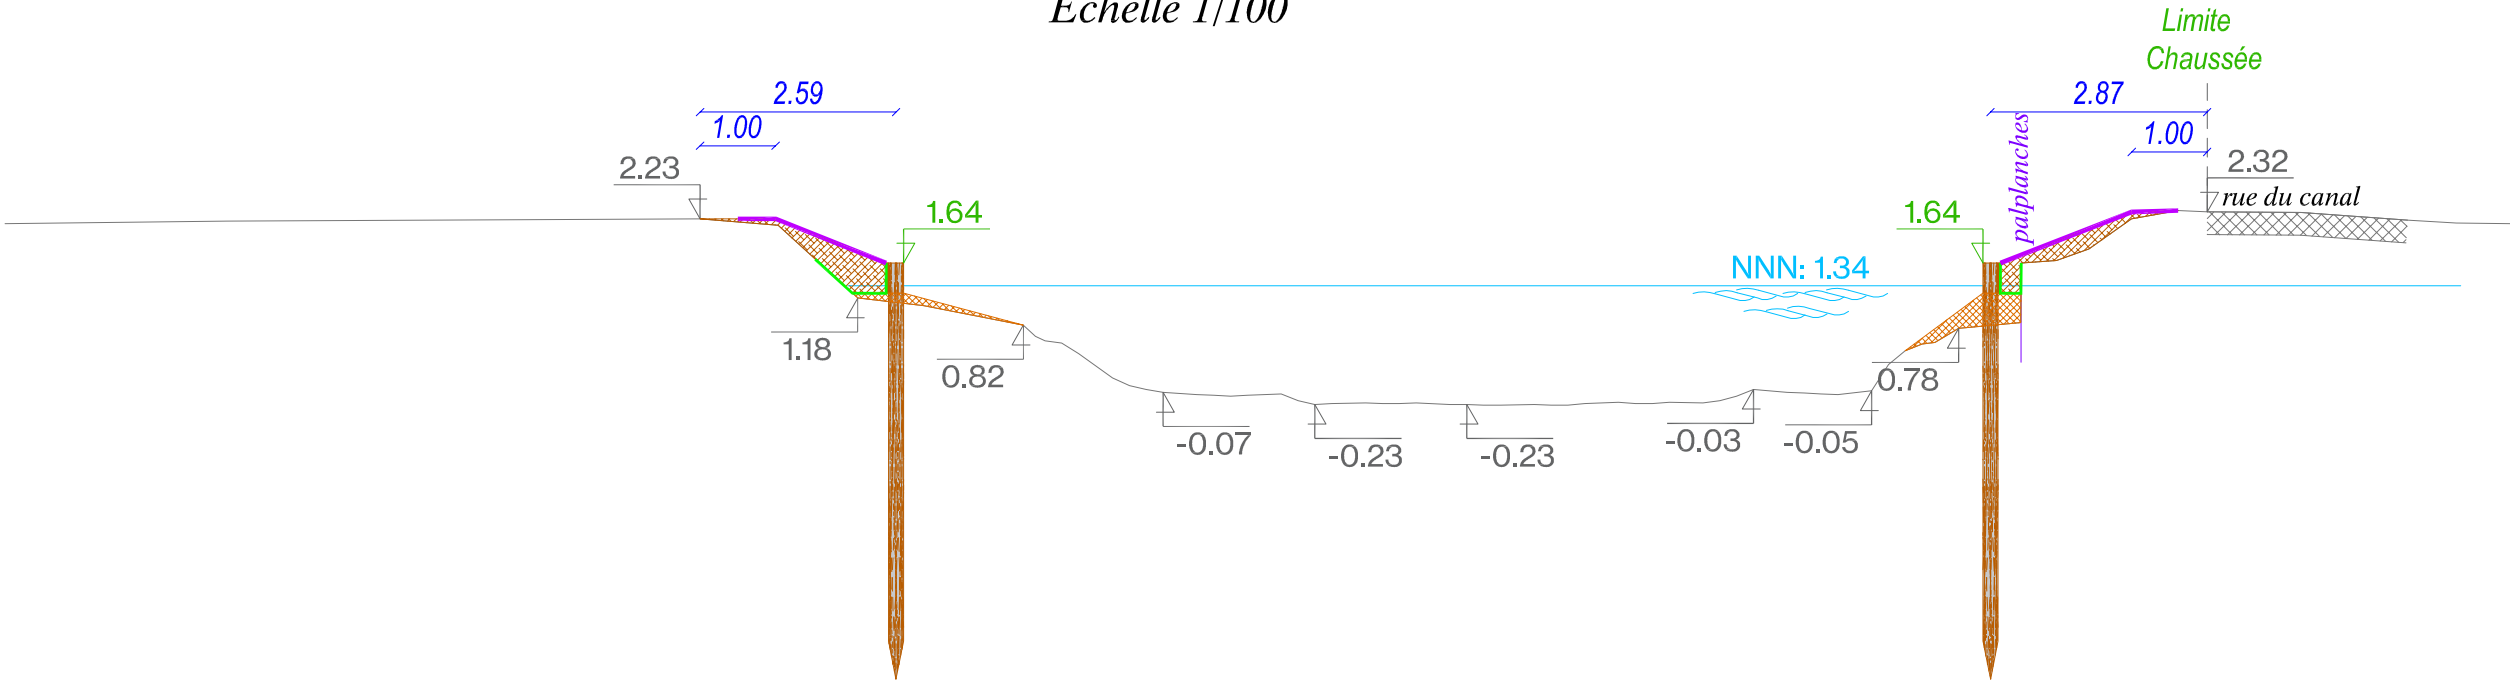

Rive Gauche

Profil n°105  
Echelle 1/100

Rive Droite

