DEPARTEMENT DES YVELINES

COMMUNE DE BOIS D'ARCY

C.N.C. BOIS D'ARCY

7 bis Rue Alexandre TURPAULT

PLAN DES INTERIEURS

BATIMENT C

REZ DE CHAUSSEE
Travaux désamiantage

ECHELLE 1/100

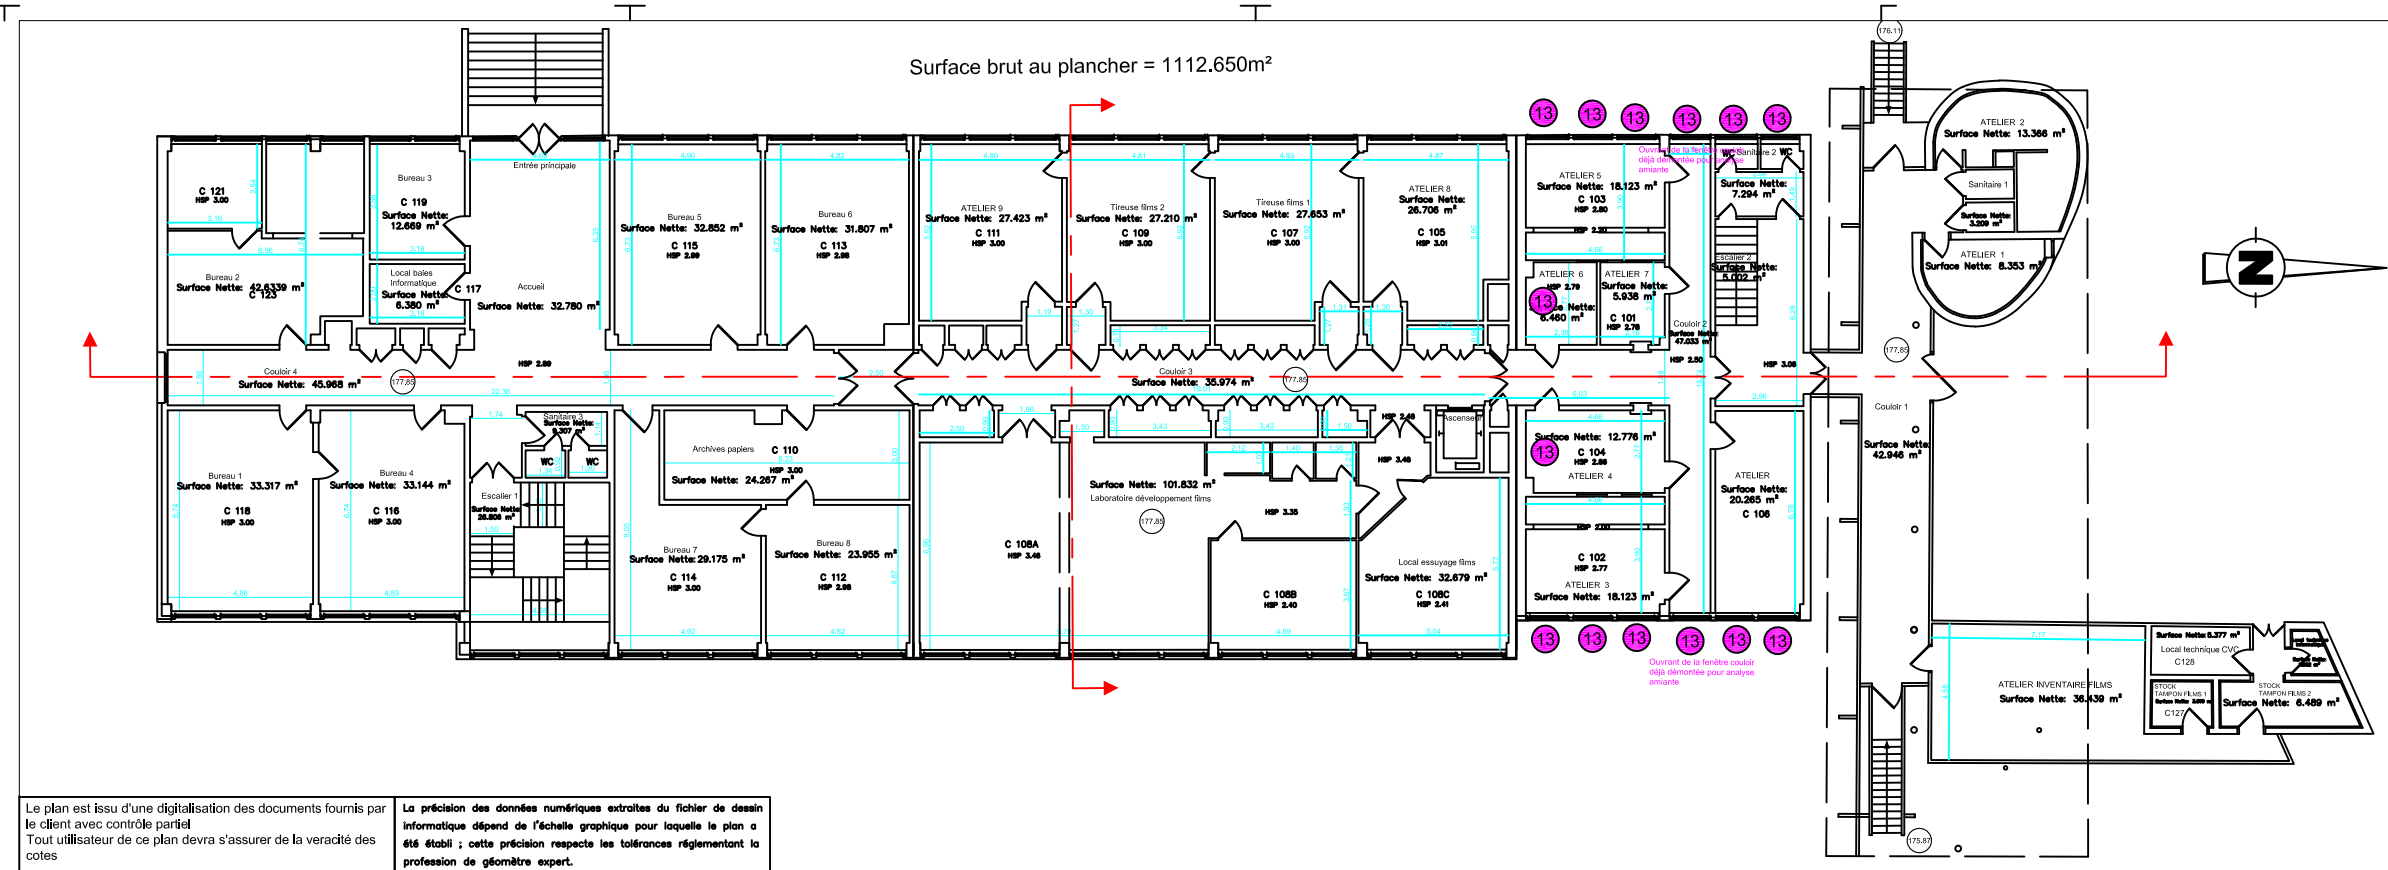

centre national du cinéma et de l'image animée

CNC Centre National du Cinéma et de l'Image Animée
7 bis Rue Alexandre Turpault 78390 Bois d'Arcy

DOSSIER No	PLAN No	
4134	19	.
16/02/09		

Le plan est issu d'une digitalisation des documents fournis par le client avec contrôle partiel
Tout utilisateur de ce plan devra s'assurer de la veracité des cotes

La précision des données numériques extraites du fichier de dessin informatique dépend de l'échelle graphique pour laquelle le plan a été établi ; cette précision respecte les tolérances réglementant la profession de géomètre expert.