DEPARTEMENT DES YVELINES

COMMUNE DE BOIS D'ARCY

C.N.C. BOIS D'ARCY

7 bis Rue Alexandre TURPAULT

PLAN DES INTERIEURS

BATIMENT C

REZ DE CHAUSSEE

Projet remplacement fenêtres

ECHELLE 1/100

	DOSSIER No	PLAN No
centre national du cinéma et de l'image animée	0	
CNC Centre National du Cinéma et de l'Image Animée 7 bis Rue Alexandre Turpault 78390 Bois d'Arcy	24/09/2024	2 .

1 Fenêtre châssis oscillo-battant type OB-FT
double vitrage isolant 6 mm Stopray Ultraselect 60/28 pos.2 - 16 mm Argon 90% - Stratophone Clearlite 44.2
Contrôle solaire TL= 60% / FS= 28% de chez AGC
stores extérieurs de protection solaire sur rails du type Soltis semi-opaque de chez Serge Ferrari couleur TAUPE ref. 92-50850
les fenêtres seront équipées de frein d'ouverture

2 Fenêtre châssis fixe
double vitrage isolant 6 mm Stopray Ultraselect 60/28 pos.2 - 16 mm Argon 90% - Stratophone Clearlite 44.2
Contrôle solaire TL= 60% / FS= 28% de chez AGC
stores extérieurs de protection solaire sur rails du type Soltis semi-opaque de chez Serge Ferrari couleur TAUPE ref. 92-50850

3 Fenêtre châssis fixe
double vitrage isolant 6 mm Stopray Ultraselect 60/28 pos.2 - 16 mm Argon 90% - Stratophone Clearlite 44.2
Contrôle solaire TL= 60% / FS= 28% de chez AGC
stores extérieurs de protection solaire sur rails du type Soltis Opaque B702 de chez Serge Ferrari

4 Fenêtre châssis oscillo-battant type OB-FT
double vitrage isolant 6 mm Stopray Ultraselect 60/28 pos.2 - 16 mm Argon 90% - Stratophone Clearlite 44.2
Contrôle solaire TL= 60% / FS= 28% de chez AGC
stores extérieurs de protection solaire sur rails du type Soltis Opaque B702 de chez Serge Ferrari
les fenêtres seront équipées de frein d'ouverture

5 Fenêtre châssis ouvrant désenfumage double vitrage isolant 6 mm Stopray Ultraselect 60/28 pos.2 - 16 mm Argon 90% - Stratophone Clearlite 44.2
Contrôle solaire TL= 60% / FS= 28% de chez AGC

6 Porte double vantaux châssis ouvrant vers l'intérieur double vitrage isolant 6 mm Stopray Ultraselect 60/28 pos.2 - 16 mm Argon 90% - Stratophone Clearlite 44.2
Contrôle solaire TL= 60% / FS= 28% de chez AGC
accès pompiers

7 Porte double vantaux châssis ouvrant vers l'extérieur double vitrage isolant 6 mm Stopray Ultraselect 60/28 pos.2 - 16 mm Argon 90% - Stratophone Clearlite 44.2
Contrôle solaire TL= 60% / FS= 28% de chez AGC

8 Porte un vantail châssis ouvrant vers l'extérieur double vitrage isolant anti-effraction double vitrage isolant 6 mm Stopray Ultraselect 60/28 pos.2 - 16 mm Argon 90% - Stratophone Clearlite 44.2
Contrôle solaire TL= 60% / FS= 28% de chez AGC
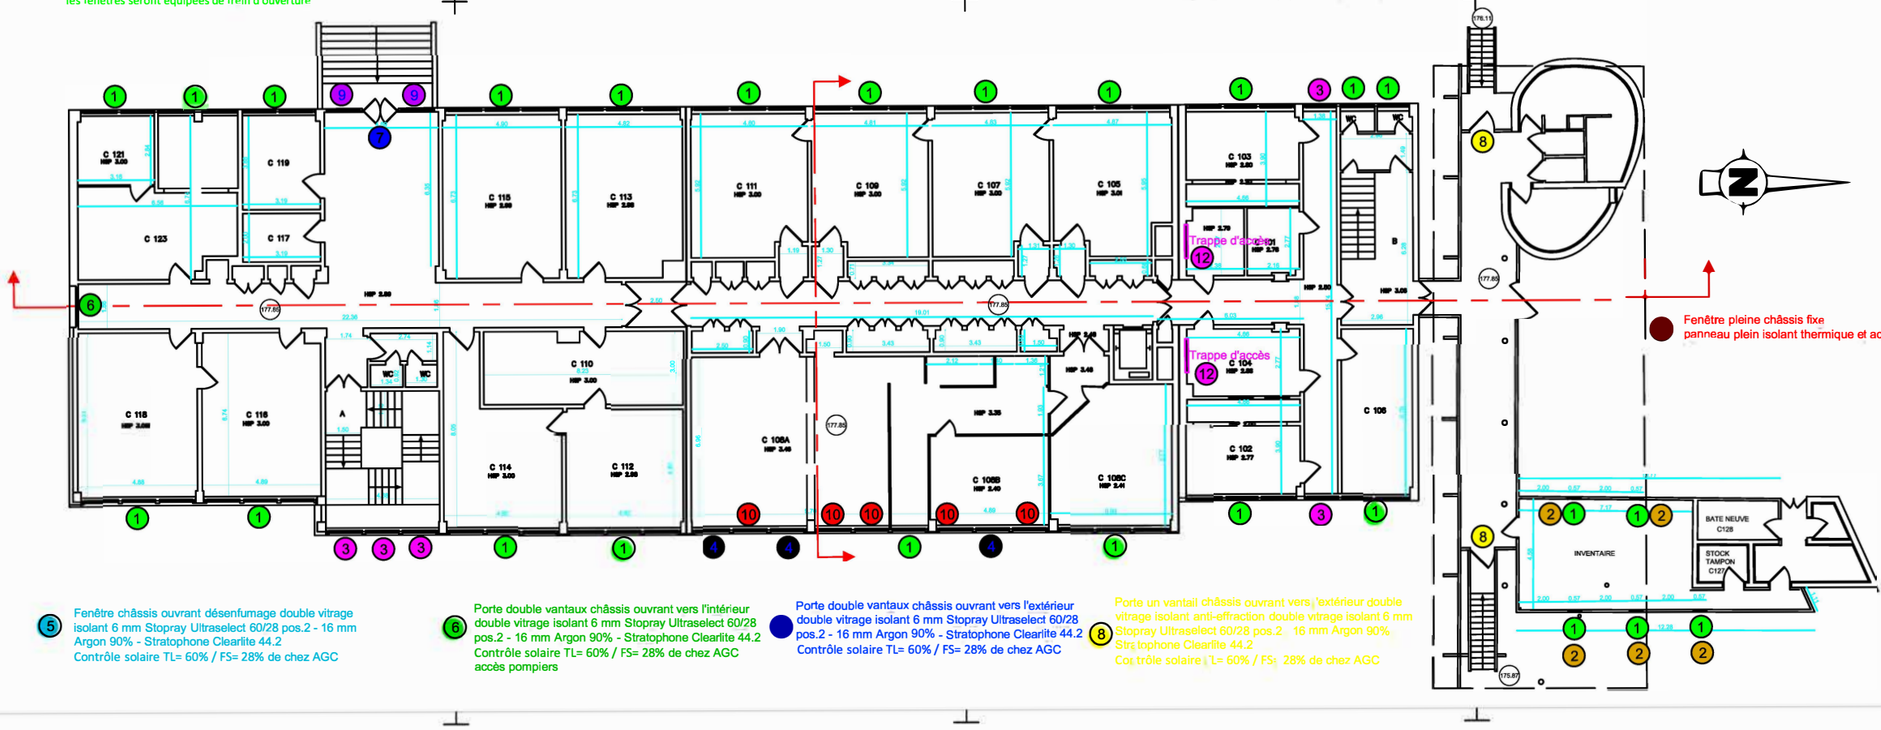
8 Baie vitrée châssis fixe double vitrage isolant anti-effraction double vitrage isolant 6 mm Stopray Ultraselect 60/28 pos.2 - 16 mm Argon 90% - Stratophone Clearlite 44.2
Contrôle solaire TL= 60% / FS= 28% de chez AGC