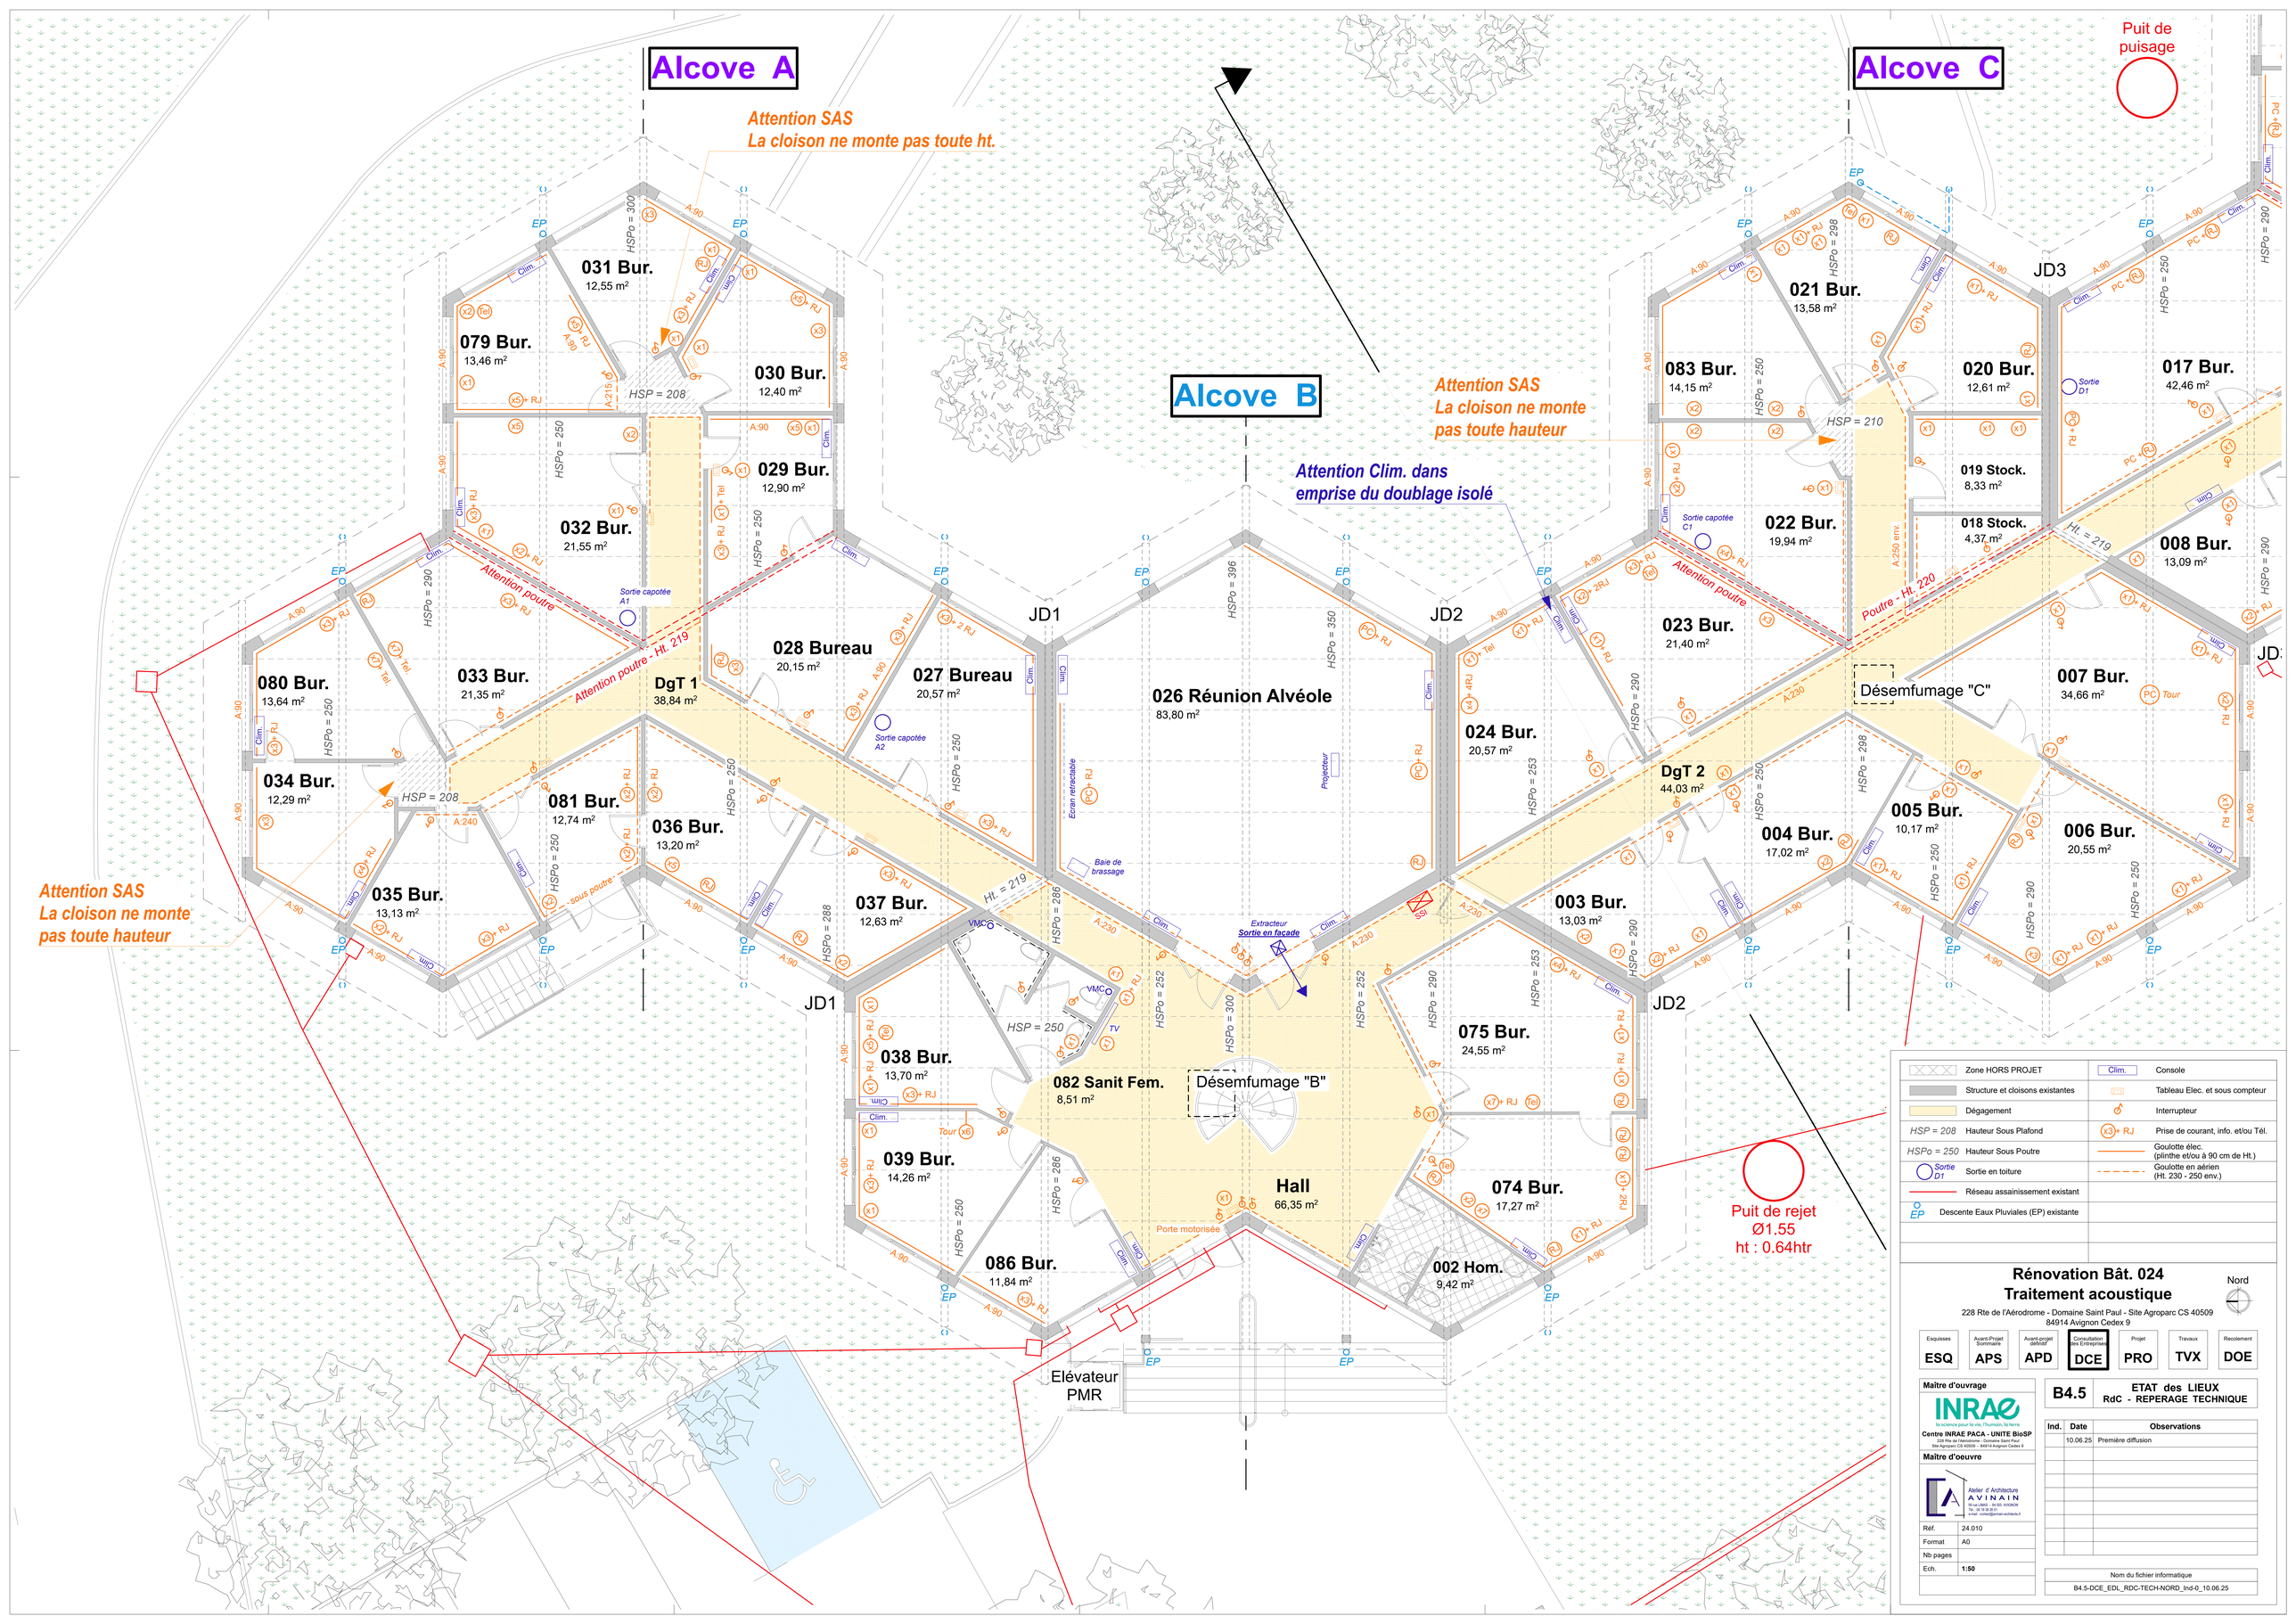

	Zone HORS PROJET	Clim.	Console
	Structure et cloisons existantes		Tableau Elec. et sous compteur
	Dégagement		Interrupteur
HSP = 208	Hauteur Sous Plafond	x3 + RJ	Prise de courant, info. et/ou Tél.
HSPo = 250	Hauteur Sous Poutre		Goulotte élec. (plinthe et/ou à 90 cm de Ht.)
Sortie D1	Sortie en toiture		Goulotte en aérien (Ht. 230 - 250 env.)
	Réseau assainissement existant		
EP	Descente Eaux Pluviales (EP) existante		

Rénovation Bât. 024
Traitement acoustique

228 Rte de l'Aérodrome - Domaine Saint Paul - Site Agroparc CS 40509
84914 Avignon Cedex 9

Nord

Esquisses	Avant-Projet Sommaire	Avant-projet définitif	Consultation des Entreprises	Projet	Travaux	Recolement
ESQ	APS	APD	DCE	PRO	TVX	DOE

Maître d'ouvrage

INRAE
la science pour la vie, l'humain, la terre
Centre INRAE PACA - UNITE BioSP
228 Rte de l'Aérodrome - Domaine Saint Paul
Site Agroparc CS 40509 - 84914 Avignon Cedex 9

Maître d'oeuvre

Atelier d'Architecture AVINAIN
70 rue Ledru - 84 000 AVIGNON
Tél. / fax 09 53 38 28 01
e-mail : contact@avinain-architecte.fr

Réf.	24.010
Format	A0
Nb pages	
Ech.	1:50

B4.5 ETAT des LIEUX RdC - REPERAGE TECHNIQUE

Ind.	Date	Observations
	10.06.25	Première diffusion

Nom du fichier informatique

B4.5-DCE_EDL_RDC-TECH-NORD_Ind-0_10.06.25