


- Contentions à déposer et évacuer avant remplacement
- Sciage propre de l'enrobé avant mise en oeuvre des pierriers à l'interface avec l'avenue Notre-Dame
- Petits terrassements en déblais après sciage enrobé et avant mise en oeuvre des pierriers à l'interface avec l'avenue Notre-Dame, y compris évacuations (cf coupe de principe)
- Décroulage et évacuation d'enrobé existant
- Petits travaux de débroussaillage de végétation arbustive existante
- Dépôts et évacuations ponctuelles (accès, signalétiques, petit mobilier, gros blocs rocheux, ...)

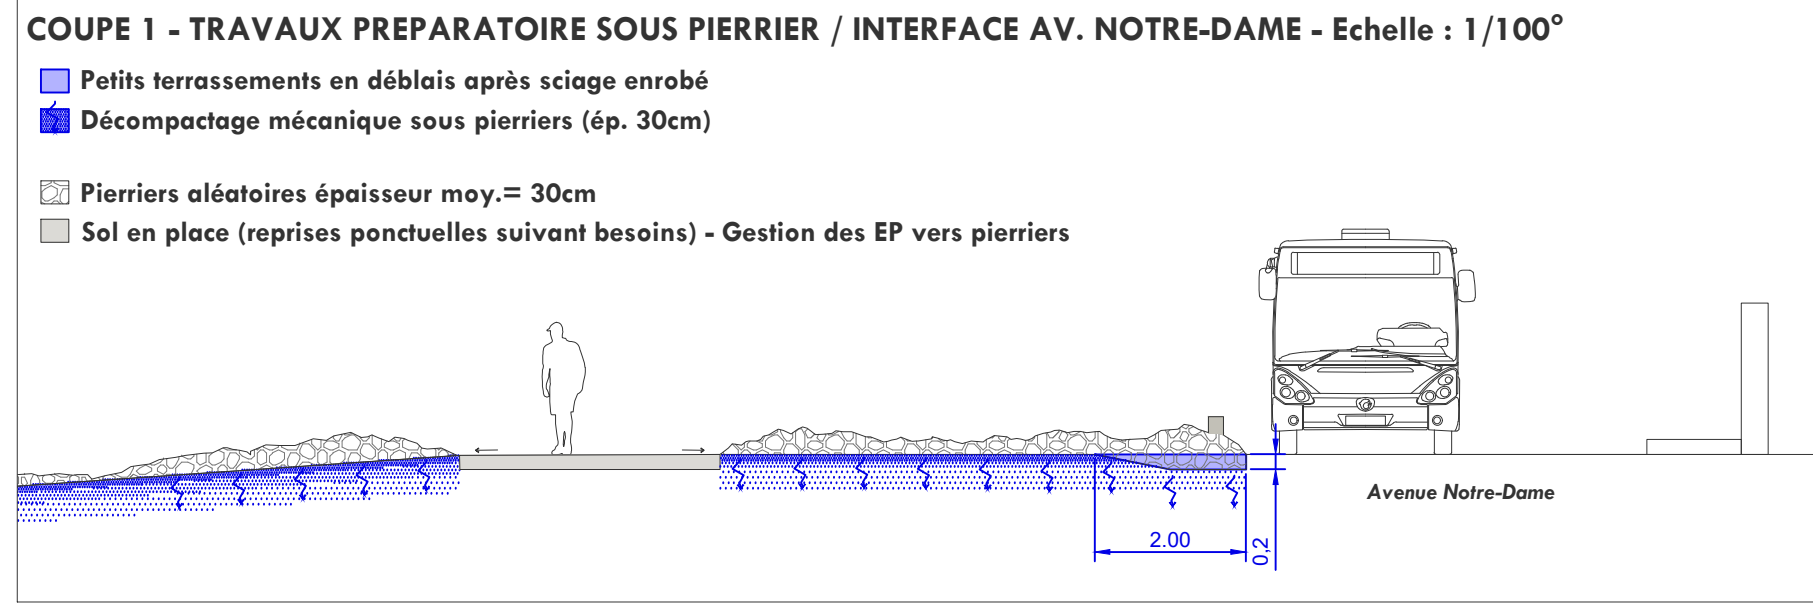

CASSIS - PRESQU'ÎLE

Echelle: 1/750
Date: 05.07.2023

SÉCURISATION ET MISE EN VALEUR D'UN CHEMINEMENT PIÉTON ENTRE LE STATIONNEMENT PRESQU'ÎLE ET LE FOND DE CALANQUE DE PORT-MIOU

DCE - PLAN DES TRAVAUX PREPARATOIRES

Indice	Date	Nature des modifications	Auteur
0	18.01.2024	-	ALEP
A			
B			

0 5 10 50m

N

Atelier Lignes et Paysages
Le Closseux - Avenue Philippe De Girard
84 140 CASSIS
Tél : 04 90 48 88 84
Email : contact@olap-paysage.com