Pilotage :

État - Ministère chargé des Transports

représenté par :

Direction Interdépartementale des Routes Centre-Est
Service Régional de l'Entretien et de l'EXploitation de Moulins
District de La Charité sur Loire
La pointe BP 121
58405 La Charité sur Loire

opération n°

AUTOROUTE n°77

PR 100+930 à 101+232

REPRISE DE TALUS

Commune de SAINT-PÈRE (58)

Dossier de Consultation des Opérateurs Economiques (D.C.O.E.)

2.04.1 - Plan de phasage - Phases 1 et 2

Maîtrise d'Œuvre :

Direction Interdépartementale des Routes Centre-Est
Service d'Ingénierie Routière de Moulins
14, rue Aristide Briand
03400 Yzeure

Indice :	Date :	Dressé par :	Contrôlé par :	Modifications :	Observations / remarques :

Références : S:\DRCI_moulins\CGP\05_etudes_CGP\05_Autres\2024 Glissement talus A77\03 - Projet\Plans Phasage v3 PTT 05 Schéma VP - V3.dwg

Imprimé le 18/06/2025 10:29 par BOUCHET Kenny

Légende :

- Zone de travaux
- Section routière neutralisée en phase travaux
- Passage supérieur routier
- Passage inférieur routier
- Ouvrage hydraulique
- Dispositif de retenue définitif (DBA - GBA)
- Dispositif de retenue provisoire
- ITPC
- Signalisation dynamique permanente

Phase n°1

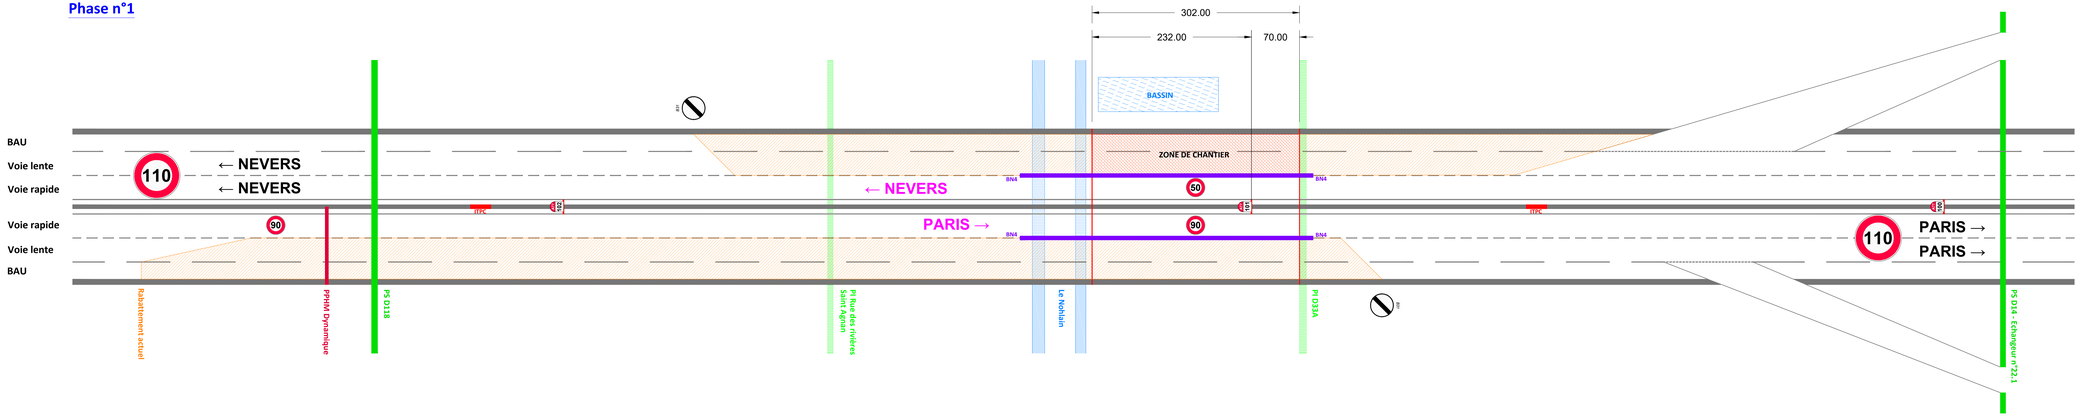
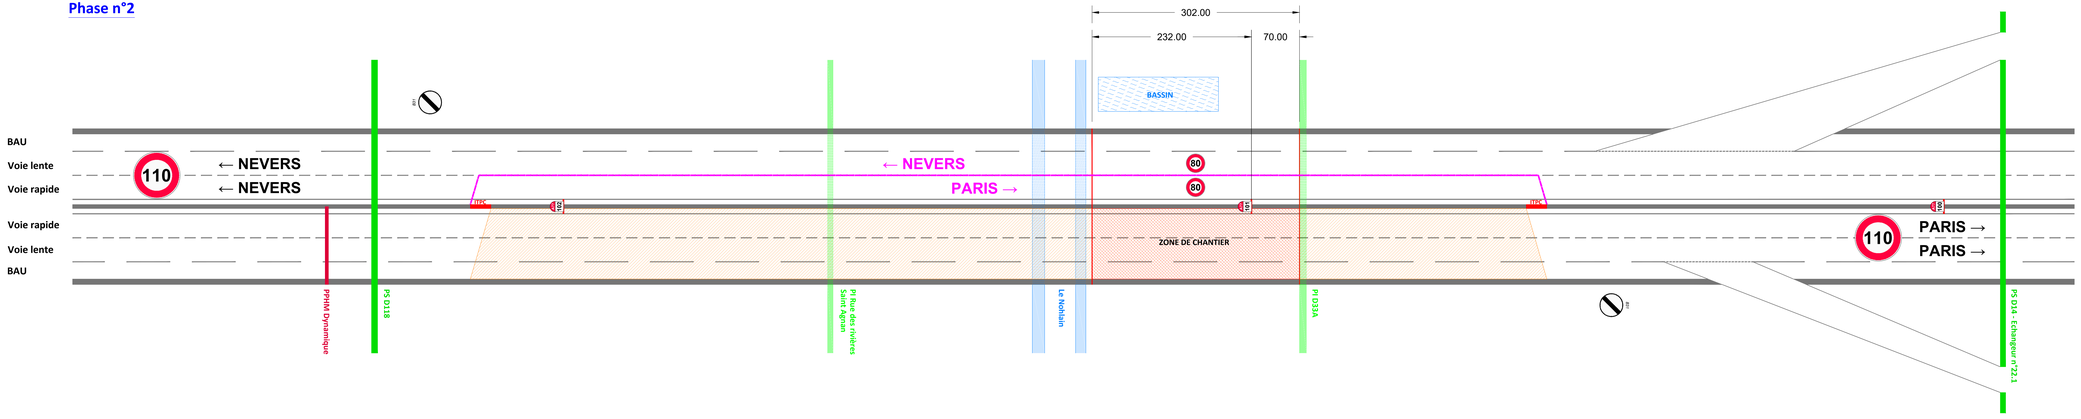
Phase n°2