
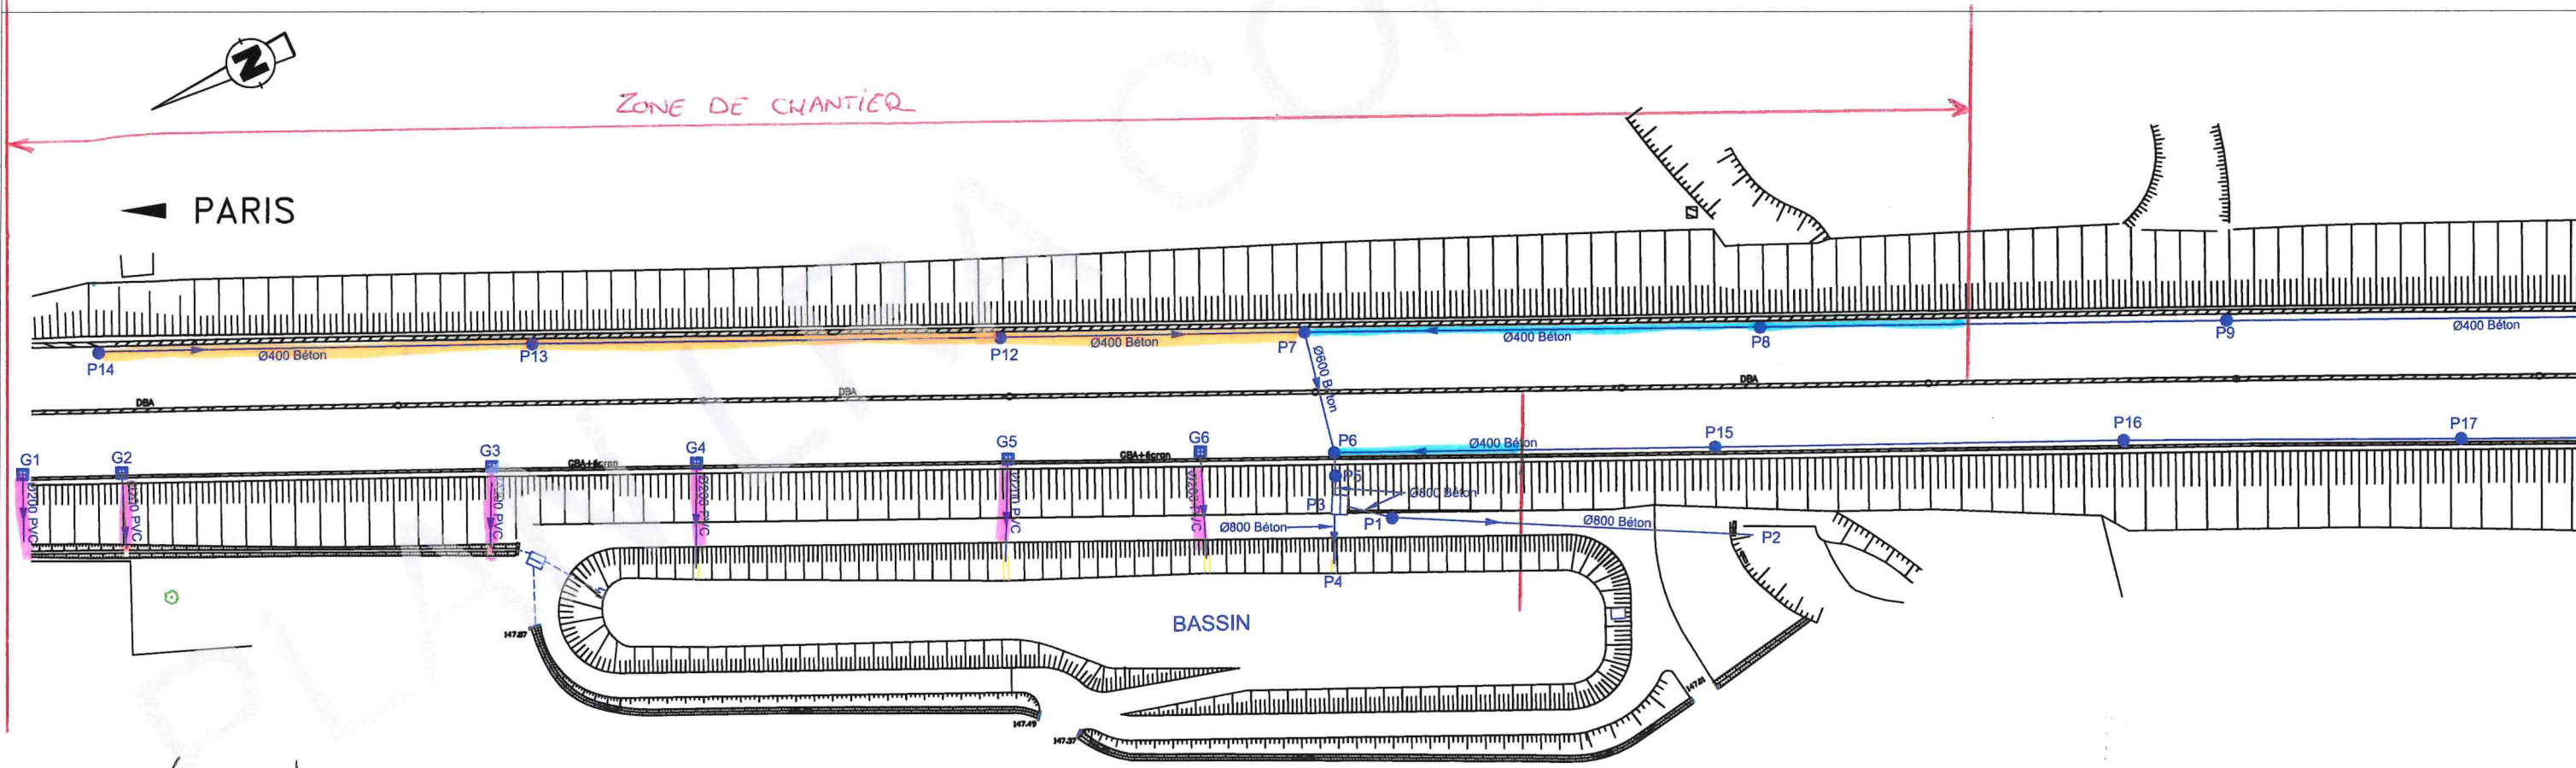


Collecteur Eaux Usées	—
Collecteur Eaux Pluviales	—
Collecteur Unitaire	—
Réseau non contrôlé	---
Sens d'écoulement	→
Regard de visite	⊙
Regard non découvert	⊖
Regard borgne	⊙
Regard rectangulaire	⊕
Boîte de branchement	⊞

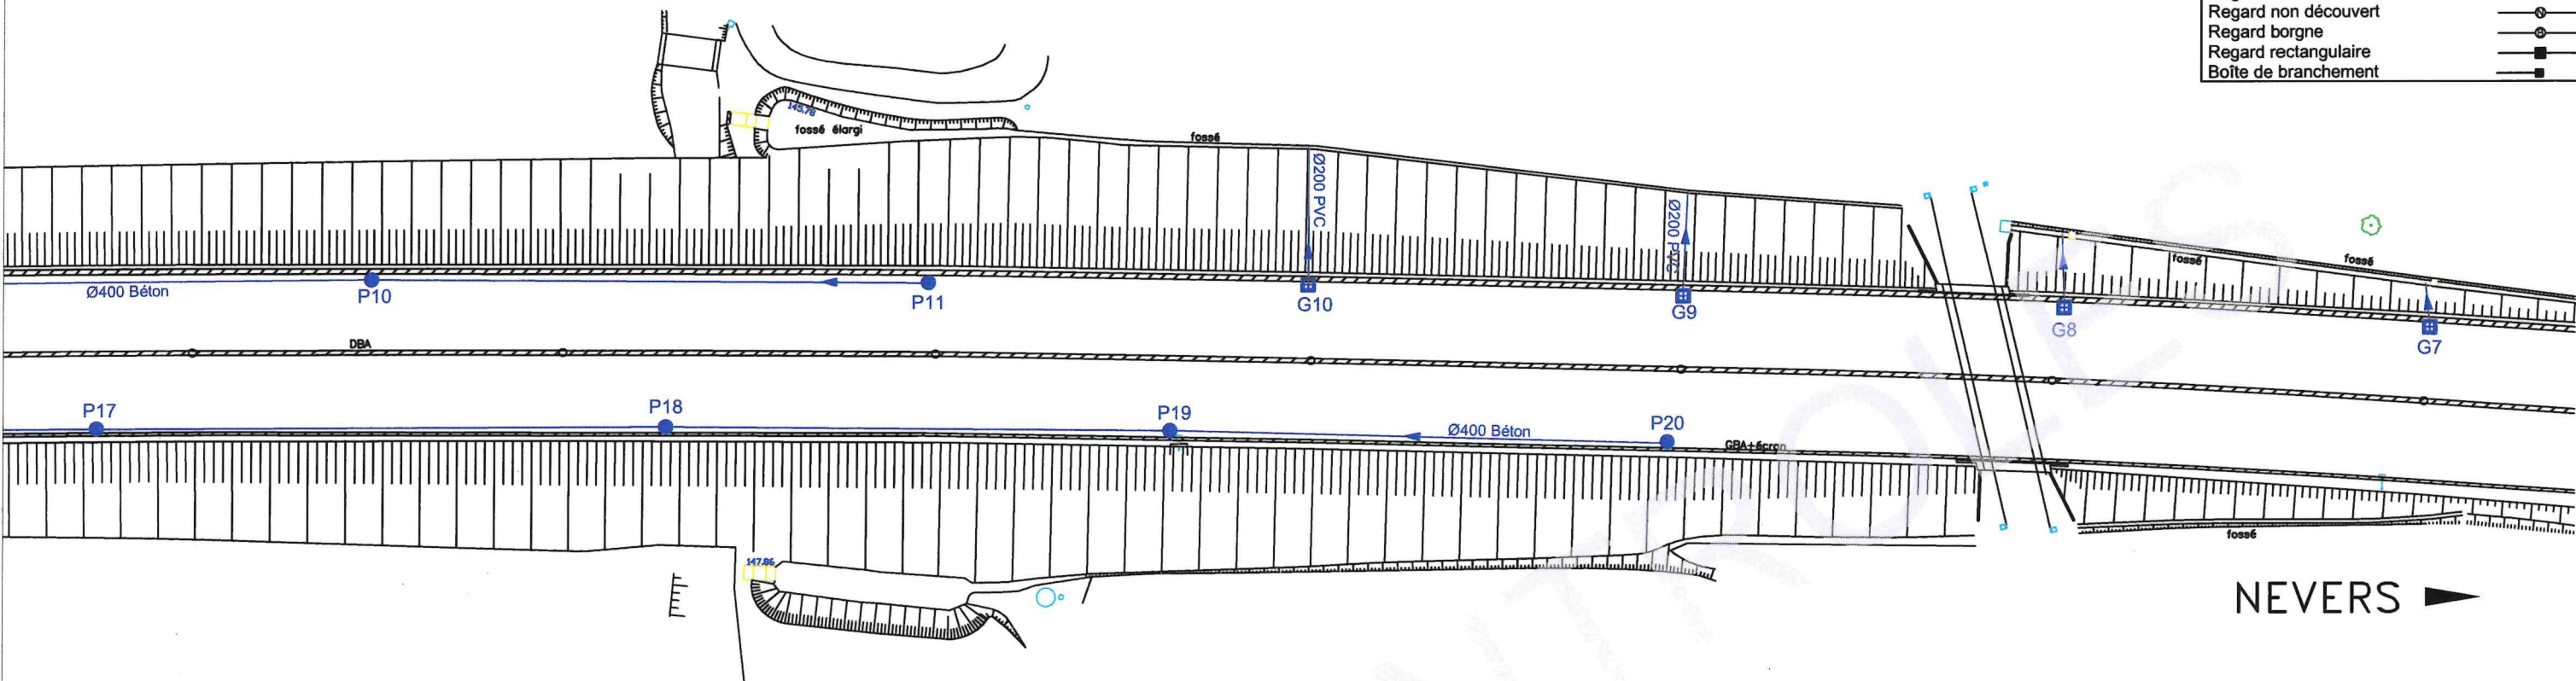

- = Ø 400 béton -135 A - Dépose et repose.
- = Ø 200 PVC - Dépose puis remplacé par Ø400 CAF
- = Ø 400 béton -135 A - Dépose puis remplacé par Ø400 CAF.