


## LEGENDES

- GAZ
- CHEMIN DE CÂBLES FIBRE
- BOÎTIER FT
- EAUX USEES
- EAUX DE PLUIE
- FUEL
- COURANT FAIBLE
- BATIMENT EXTERIEUR
- ECLAIRAGE EXTERIEUR

ECHELLE : 0m 5m 10m 15m 20m

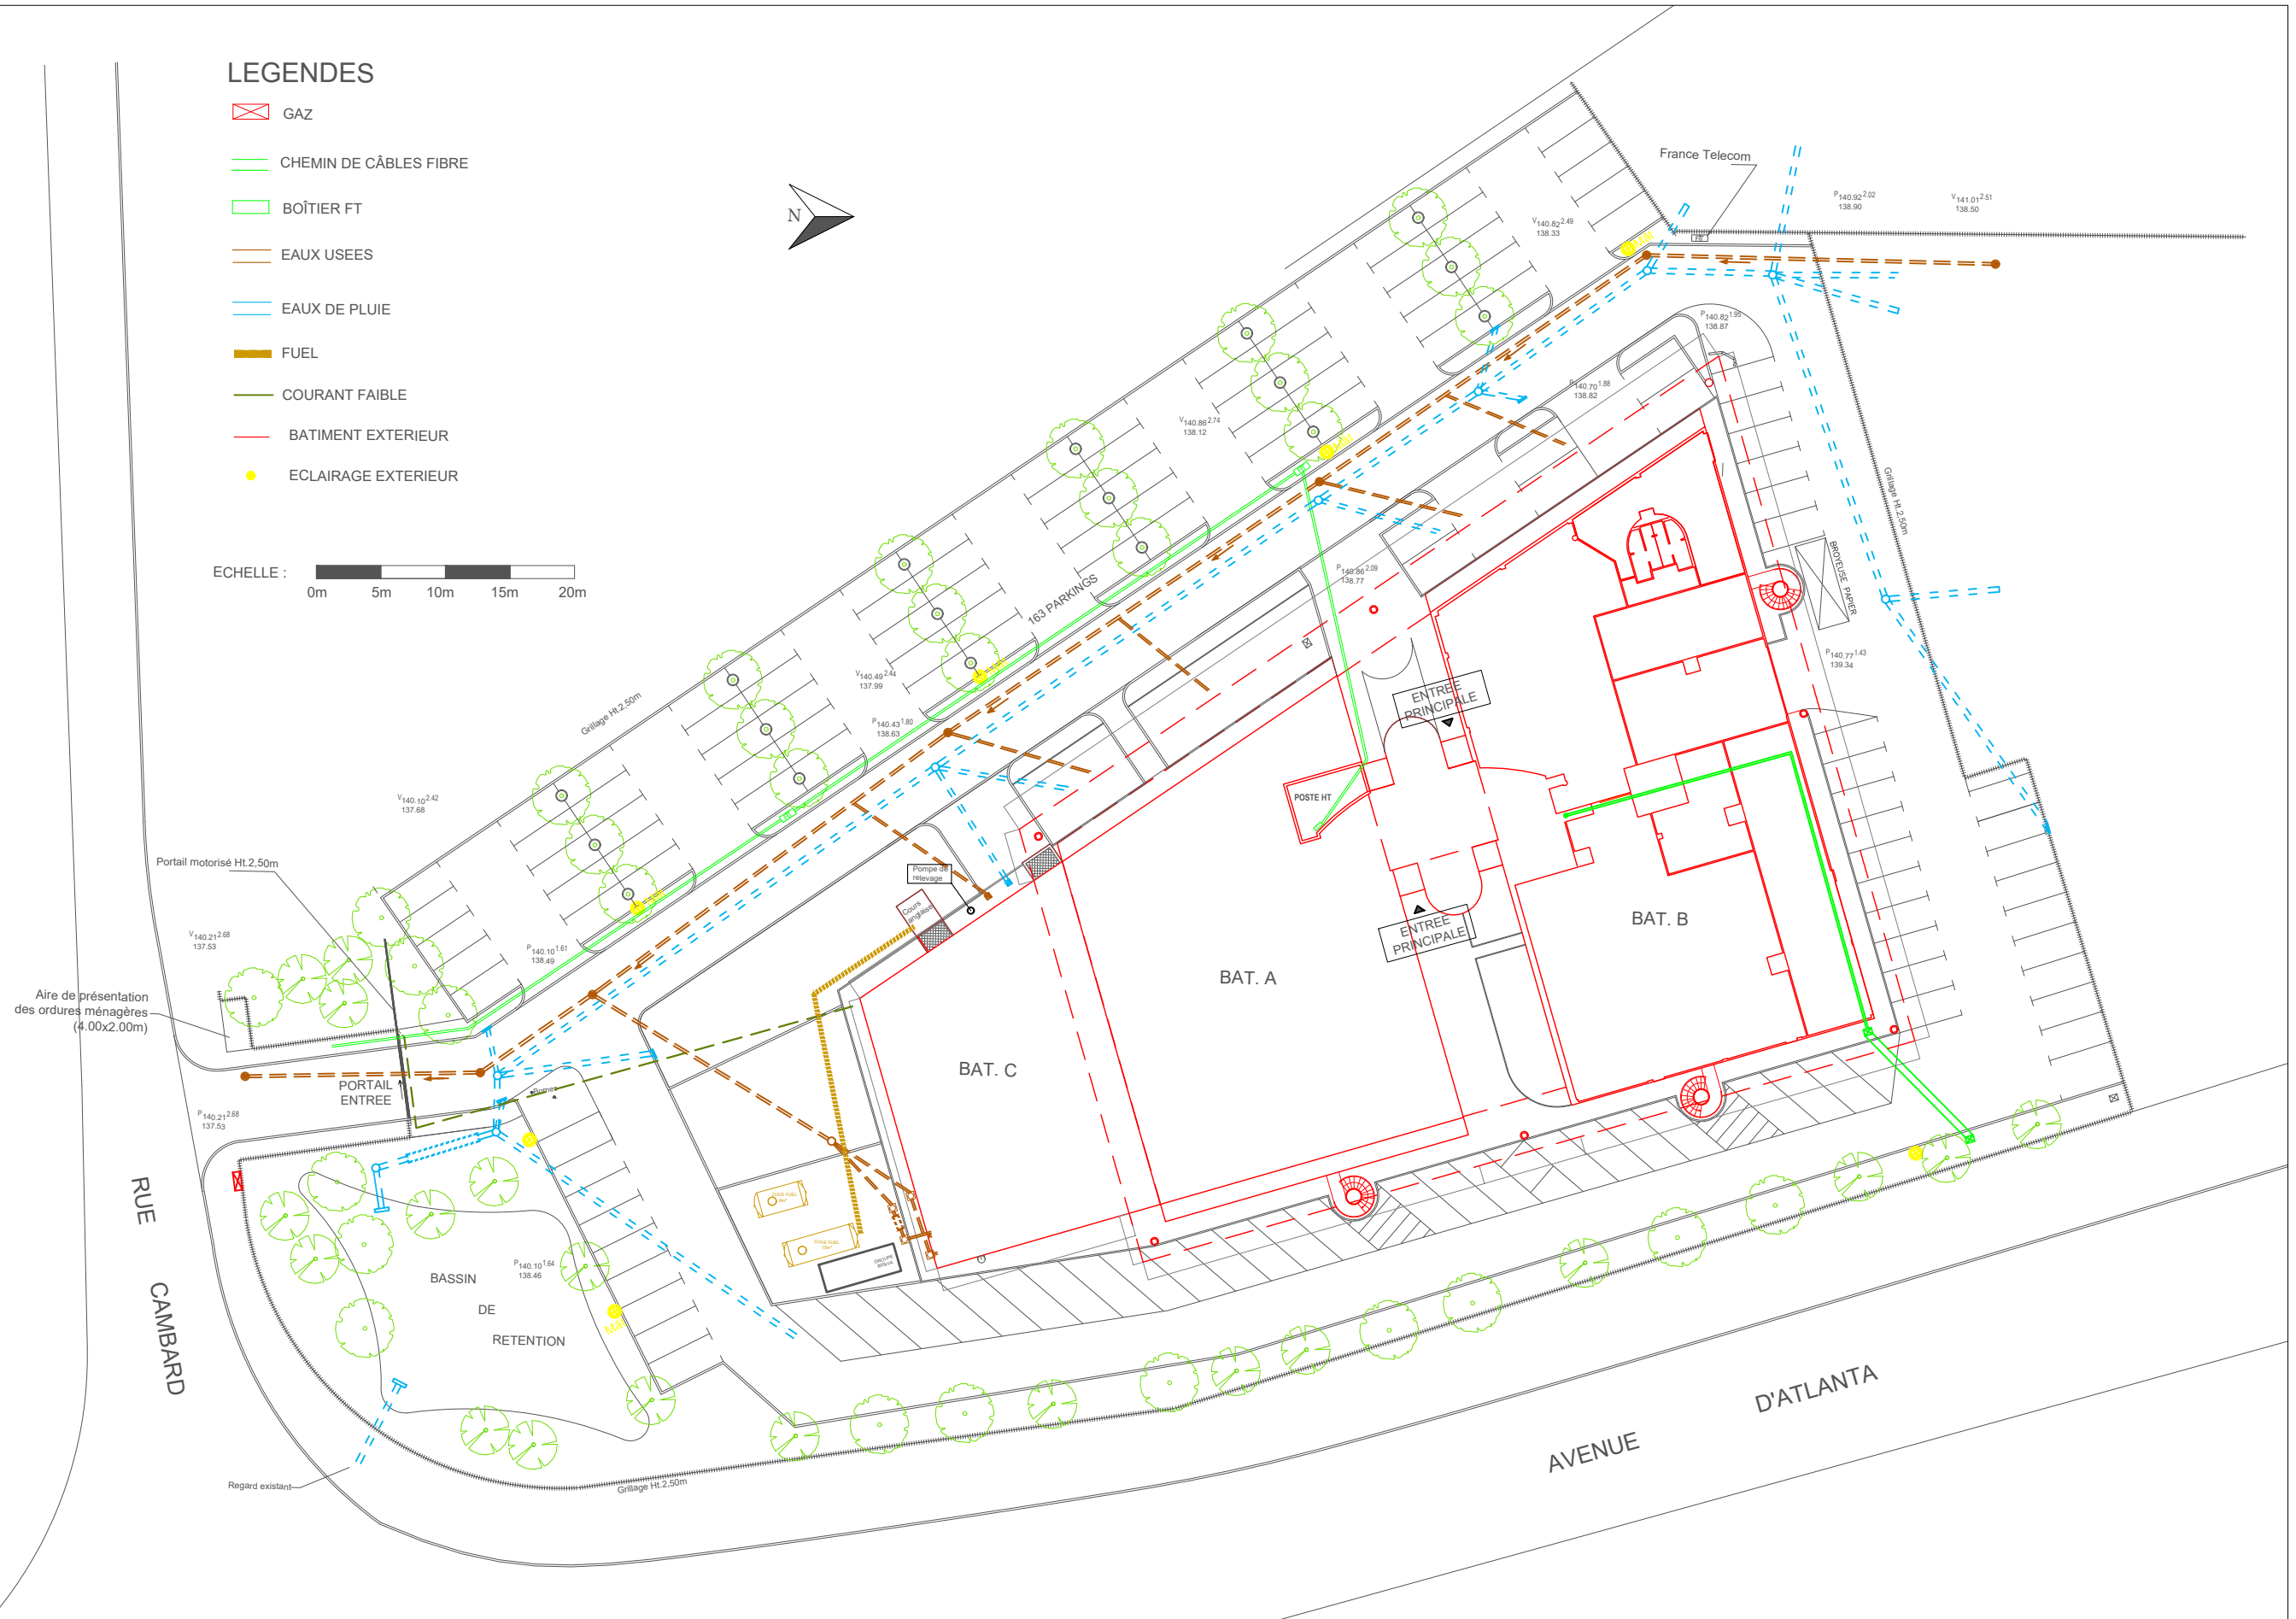

UCN Acoess Toulouse  
Avenue d'Atlanta  
31020 Toulouse Cedex 2

Plan masse | Etat des lieux

13 Mars 2023  
1/500ème | Format A3