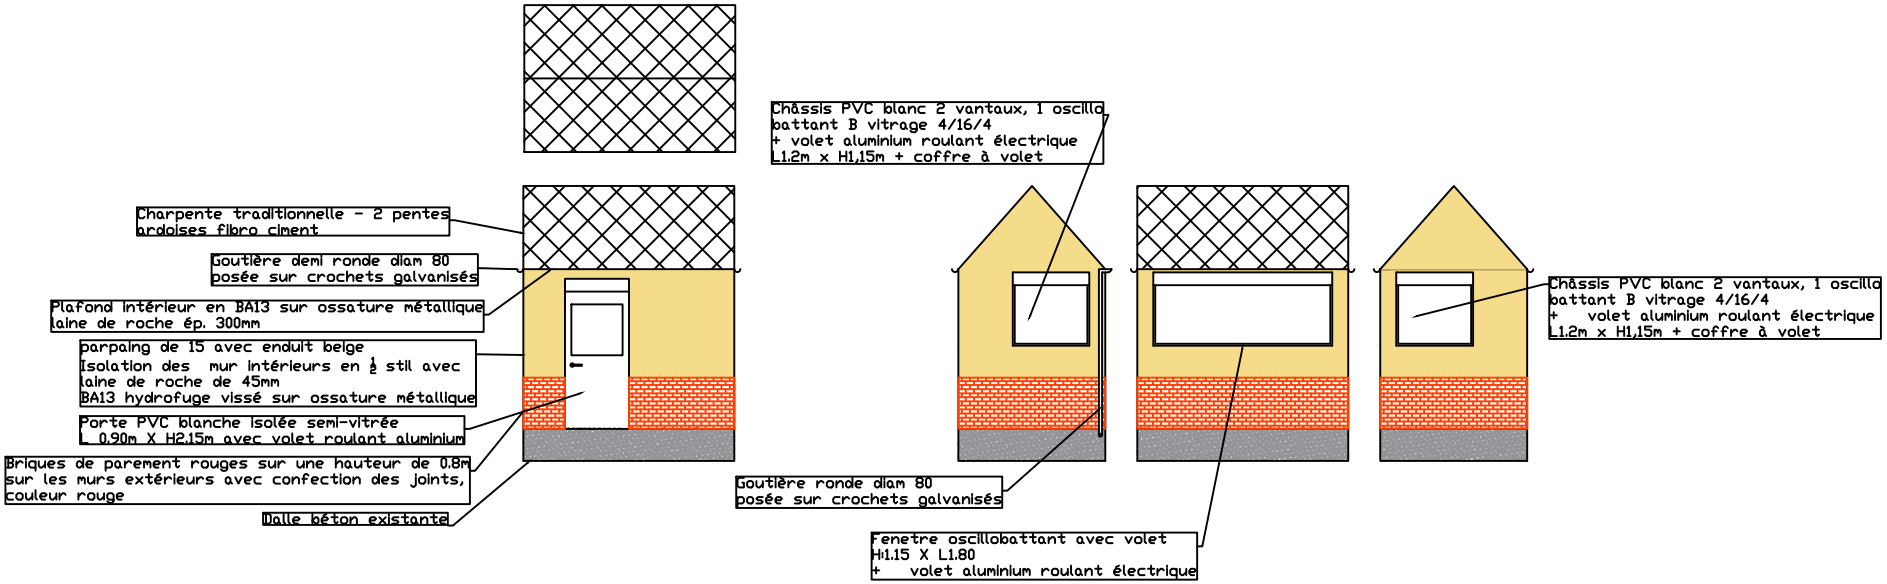

Implantation éléments dans la cabine

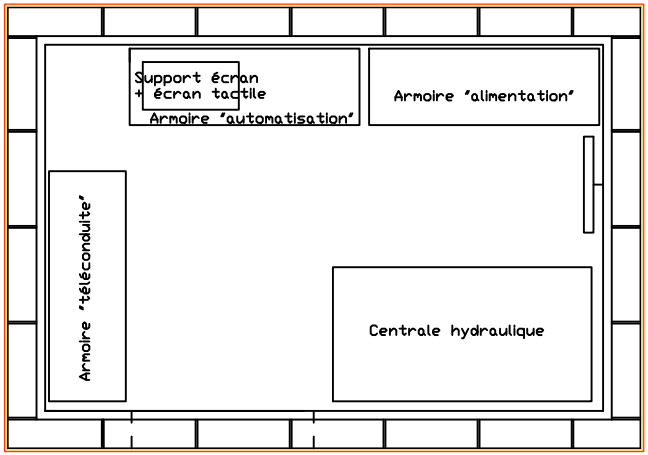

CANAL DE LA SAMBRE A L'OISE	
PONT LEVIS DE CATILLON-SUR-SAMBRE	
Travaux de régénération	
Nouvelle cabine 2	
Date : 22/04/25	Annexe n°4 — Ech :

vnf Voies navigables de France
Unité Territoriale d'Hainaute
Escaut - Sainte-Quentin
Valenciennes
160 rue du Chauffour
59300 Valenciennes