

PRO



DEAL GUYANE

AMENAGEMENT DE LA SECTION BALATA-PROGT PHASE 2 PLAN DE SITUATION

AFFAIRE N°	4590134	DATE	MARS 2023	DESSIN	JGO	VERIFIE	ARO
------------	---------	------	-----------	--------	-----	---------	-----

INDICES	DATES	D	MODIFICATIONS
0	31/03/2023	JGO	1ère Emission

MAITRE D'OEUVRE:



PLAN N°

2.1

ECH: —



0134-PRO-2.1-SITUATION.dwg

Date de l'impression : le 11 Avril 2023


DEAL DE GUYANE AMENAGEMENT DE LA SECTION BALATA-PROGT

PLAN DE SITUATION

Ech : 1/100 000

N° de page : 01



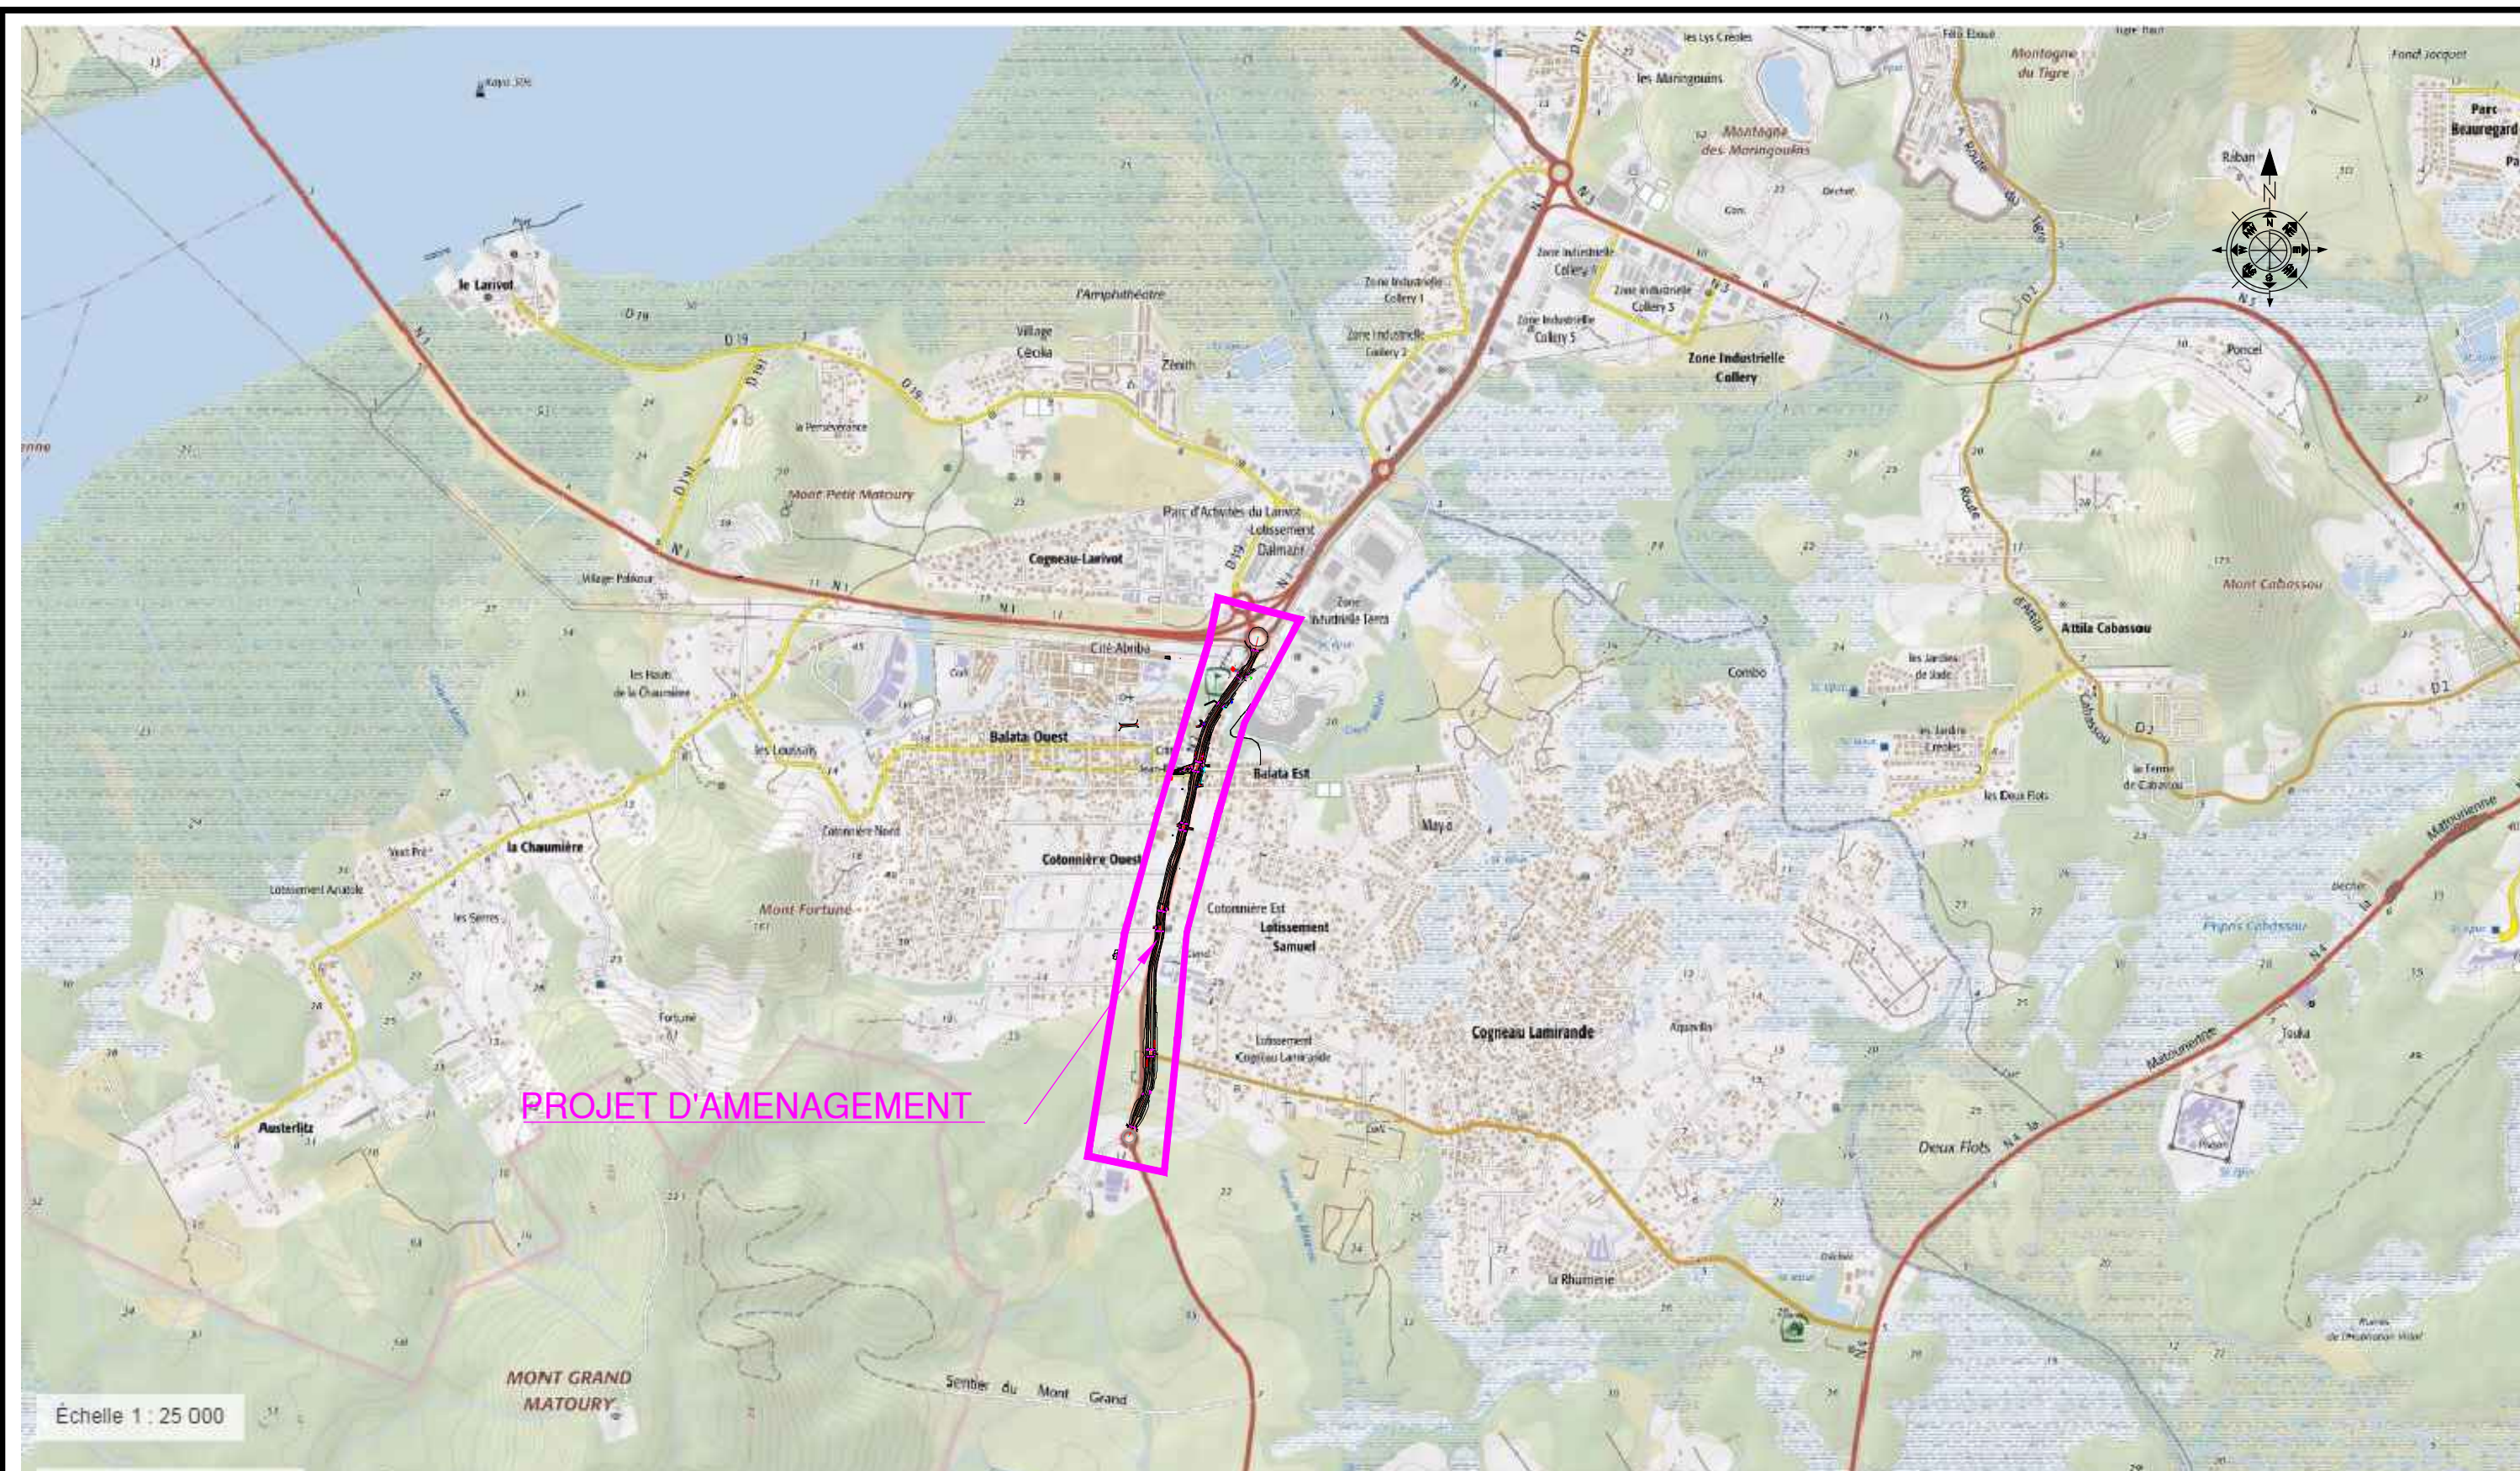

0134-PRO-2.1-SITUATION.dwg

Date de l'impression : le 11 Avril 2023

DEAL DE GUYANE AMENAGEMENT DE LA SECTION BALATA-PROGT

PLAN DE SITUATION

Ech : 1/25 000

N° de page : 02

