

PRO



# DEAL GUYANE

## AMENAGEMENT DE LA SECTION BALATA-PROGT PHASE 2

### CARNET DES STRUCTURES DE VOIRIE

AFFAIRE N°	4591034	DATE	MARS 2023	DESSIN	JGO	VERIFIE	ARO
------------	---------	------	-----------	--------	-----	---------	-----

INDICES	DATES	D	MODIFICATIONS
0	31/03/2023	JGO	1ère Emission

MAITRE D'OEUVRE:




PLAN N°  
2.10  
ECH: 1/10

01

CHAUSSÉE TCSP EN ENROBES PERCOLES


Couche de roulement en BB drainant avec coulis percolant  
Couche de liaison en BBM béton bitumineux mince  
Couche de base en EME 0/14  
Couche de fondation en EME 0/14  
Plateforme PF2 portance mini : 50 MPa

Couche de Forme {  
2ème Couche en GNT 0/31.5  
1ère Couche en GNT 20/80

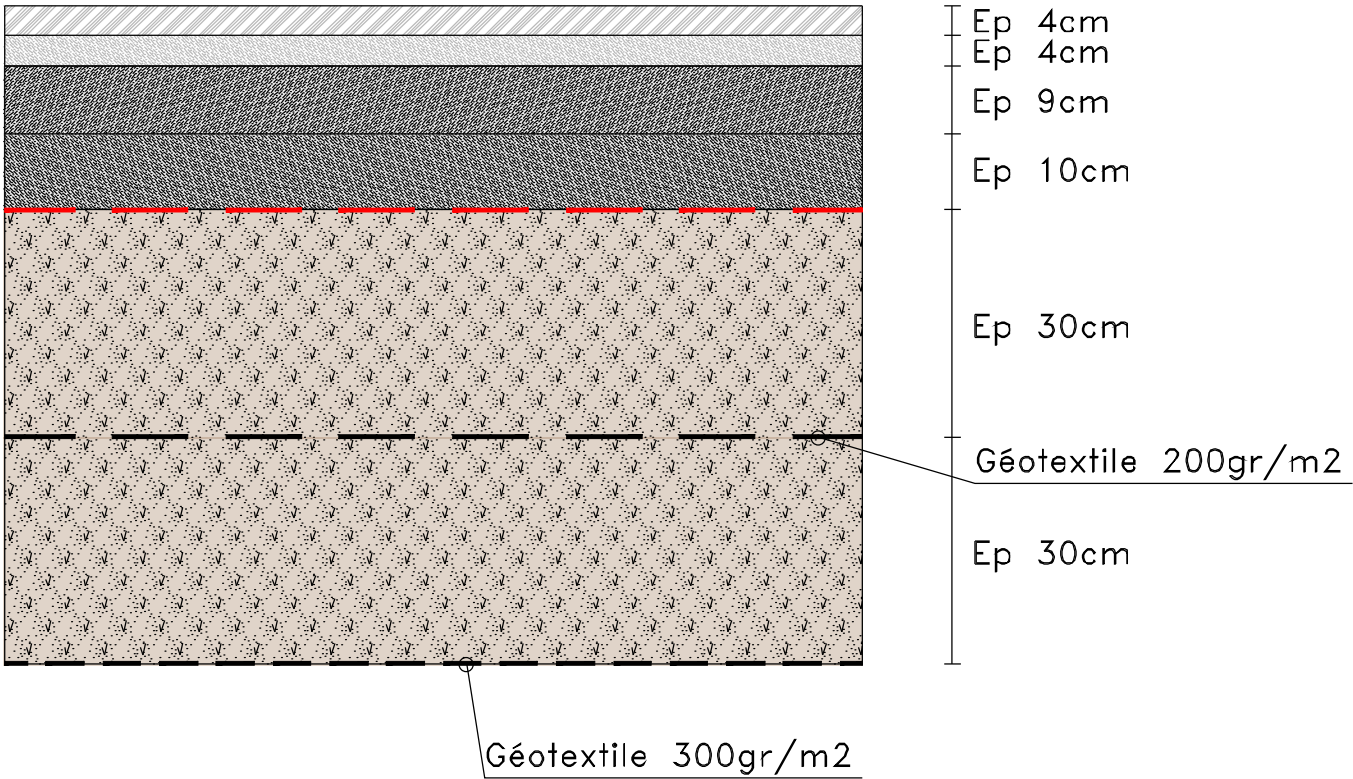

03

CHAUSSÉE PLATEAU EN ENROBES + RESINE COLOREE

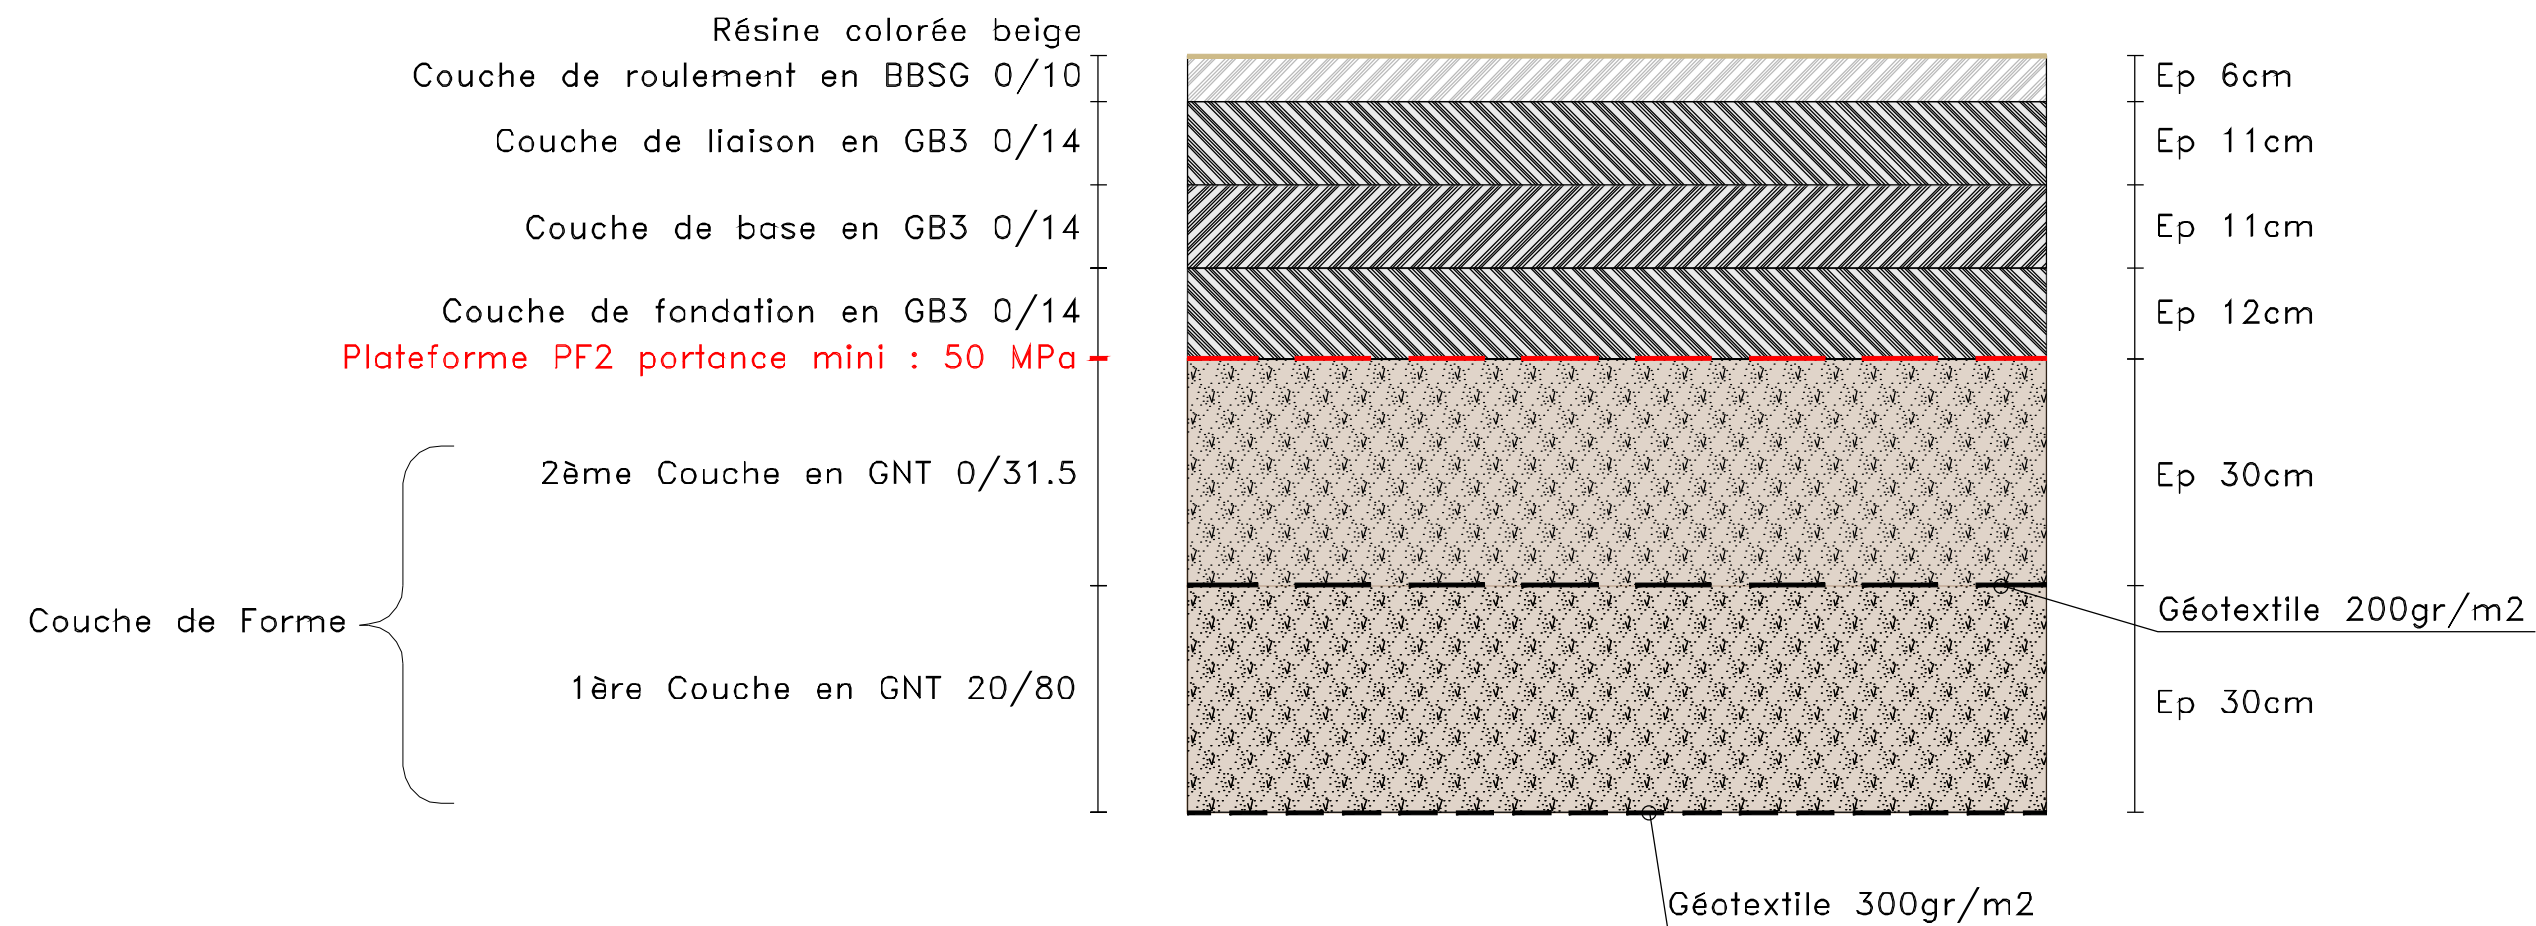

04

## CHAUSSEE LOURDE EN ENROBES NOIRS (VL-PL)

Couche de roulement en BBSG 0/10 noirs

Couche de liaison en GB3 0/14

Couche de base en GB3 0/14

Couche de fondation en GB3 0/14

Plateforme PF2 portance mini : 50 MPa

2ème Couche en GNT 0/31.5

1ère Couche en GNT 20/80

Couche de Forme



Ep 6cm

Ep 11cm

Ep 11cm

Ep 12cm

Ep 30cm

Géotextile 200gr/m2

Ep 30cm

Géotextile 300gr/m2

0134-PRO-2.10-CARNET DES STRUCTURES.dwg

Date de l'impression : le 11 Avril 2023

DEAL DE GUYANE  
AMENAGEMENT DE LA SECTION BALATA-PROGT

CARNET DES STRUCTURES

Echelle : 1/10

Feuille 03/17



05

## CHAUSSEE EN ENROBES NOIRS-VOIES CONNEXES

Couche de roulement en BBSG 0/10 noirs


Couche de fondation en GB3 0/14

Plateforme PF2 portance mini : 50 MPa

2ème Couche en GNT 0/31.5

1ère Couche en GNT 20/80

Couche de Forme

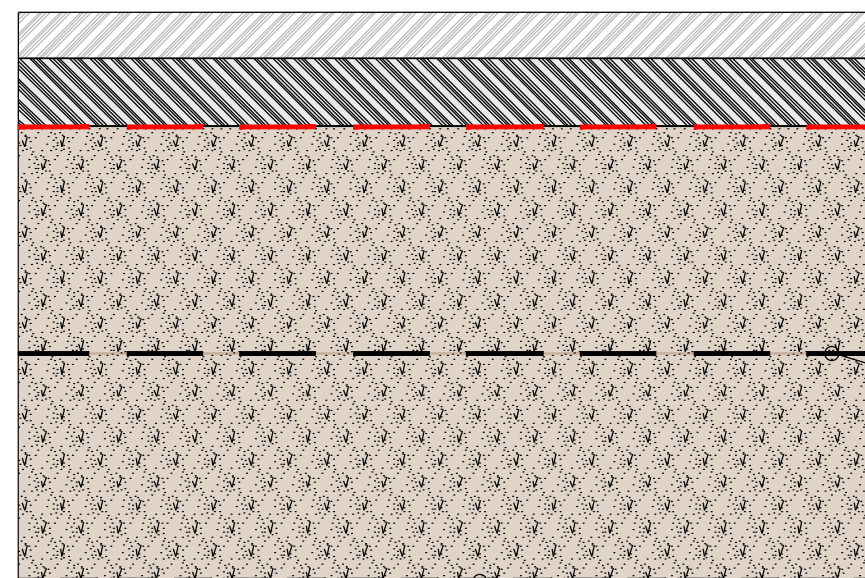

Ep 6cm

Ep 9cm

Ep 30cm

Géotextile 200gr/m2

Ep 30cm

Géotextile 300gr/m2

0134-PRO-2.10-CARNET DES STRUCTURES.dwg

Date de l'impression : le 11 Avril 2023

DEAL DE GUYANE  
AMENAGEMENT DE LA SECTION BALATA-PROGT


CARNET DES STRUCTURES

Echelle : 1/10

Feuille 05/17






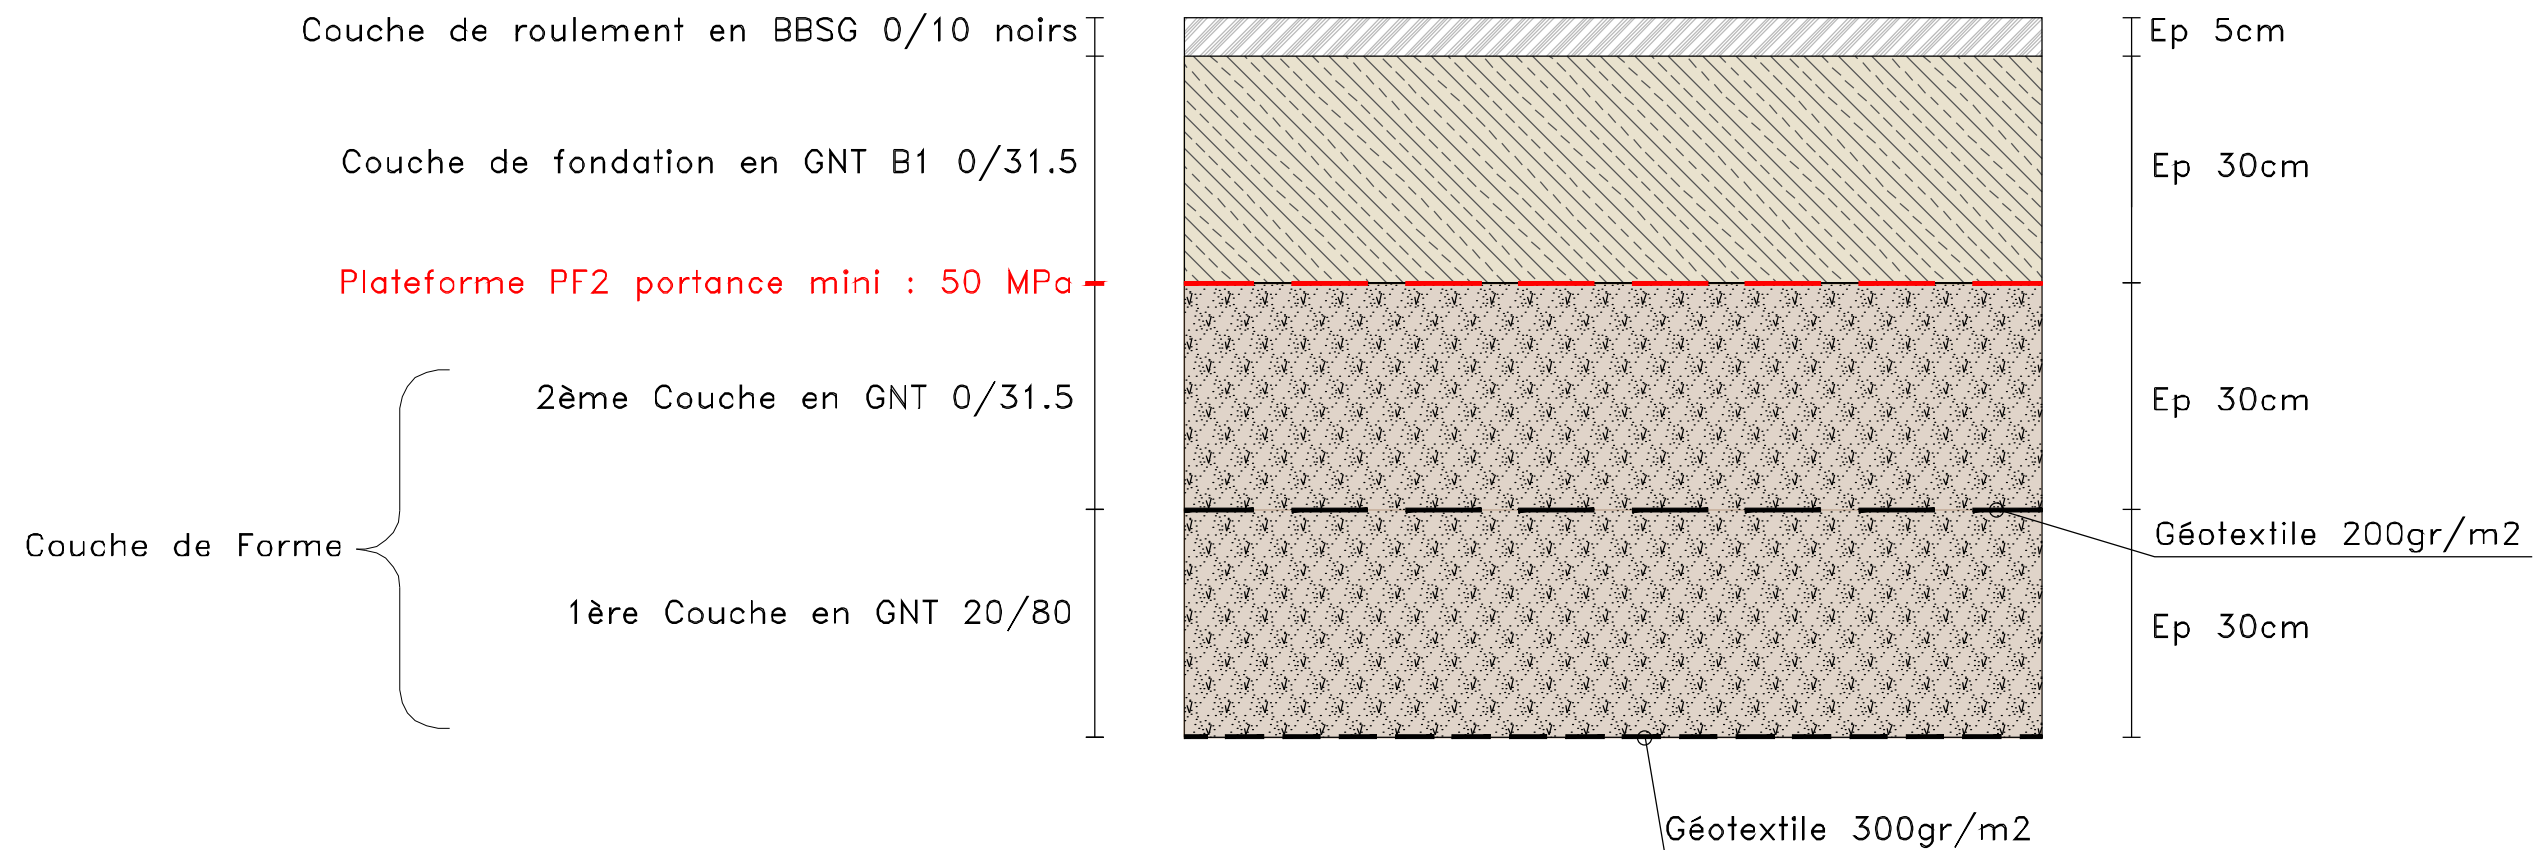

07

ACCES P.L. EN ENROBES NOIRS / SHUNT

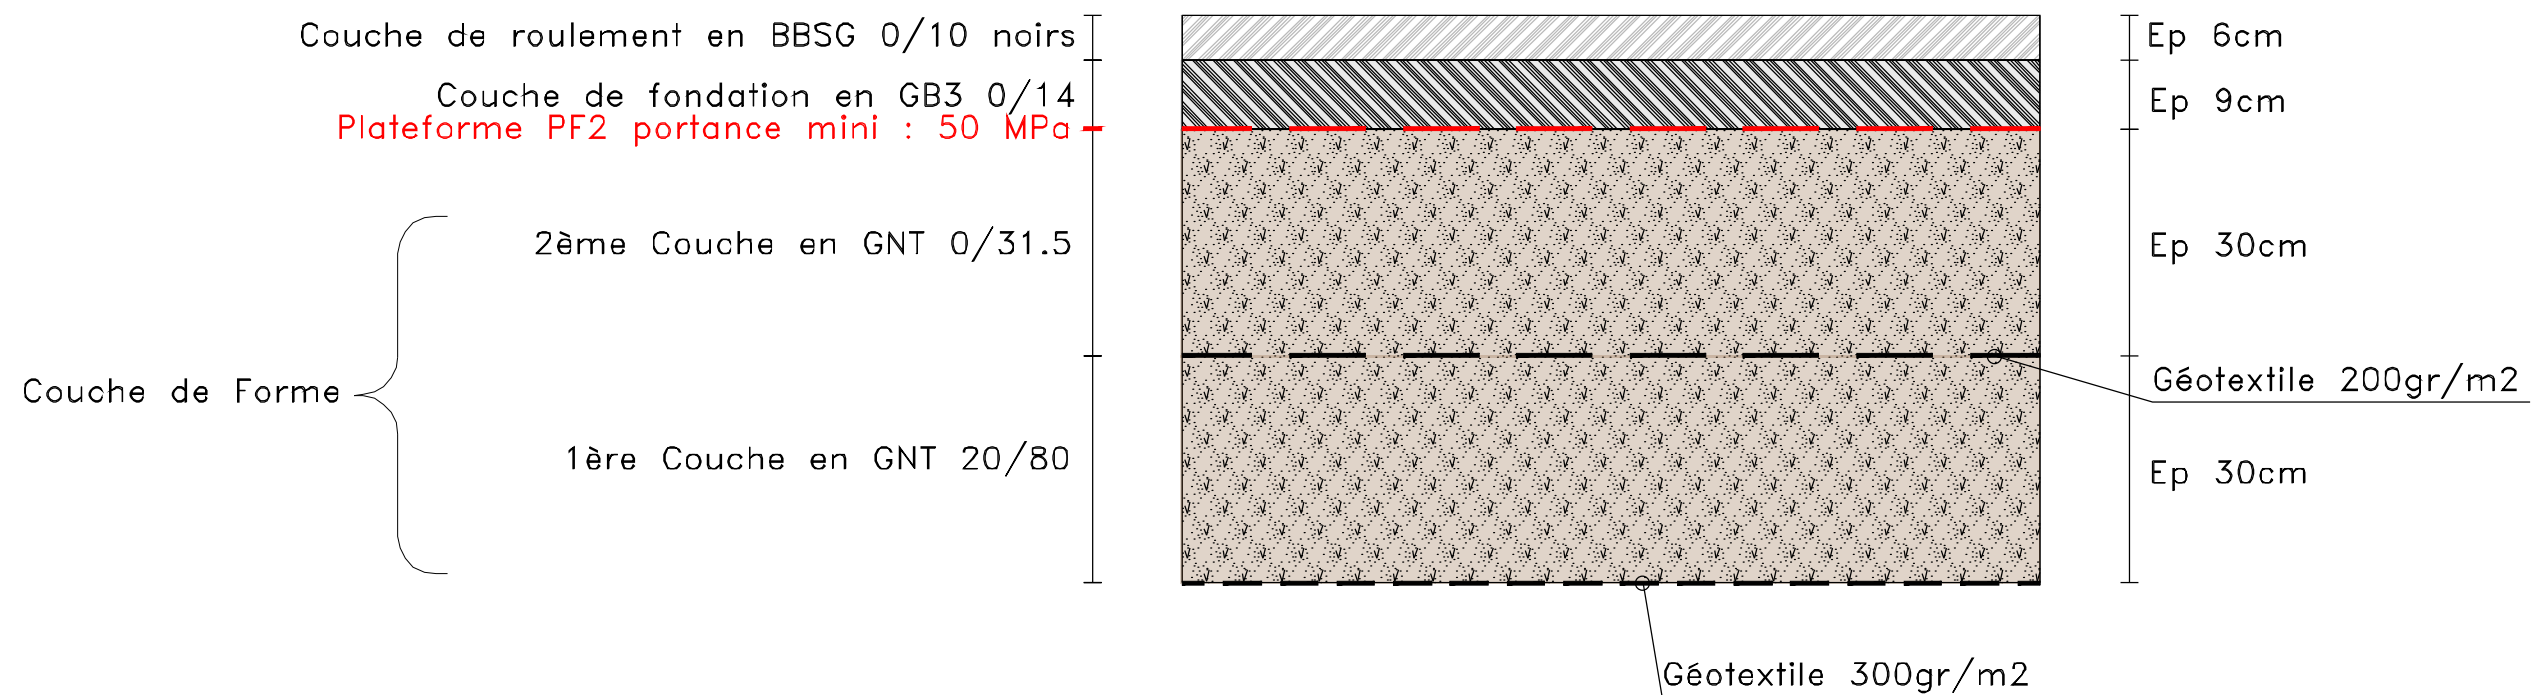

0134-PRO-2.10-CARNET DES STRUCTURES.dwg

Date de l'impression : le 11 Avril 2023


DEAL DE GUYANE  
AMENAGEMENT DE LA SECTION BALATA-PROGT

CARNET DES STRUCTURES

Echelle : 1/10

Feuille 06/17



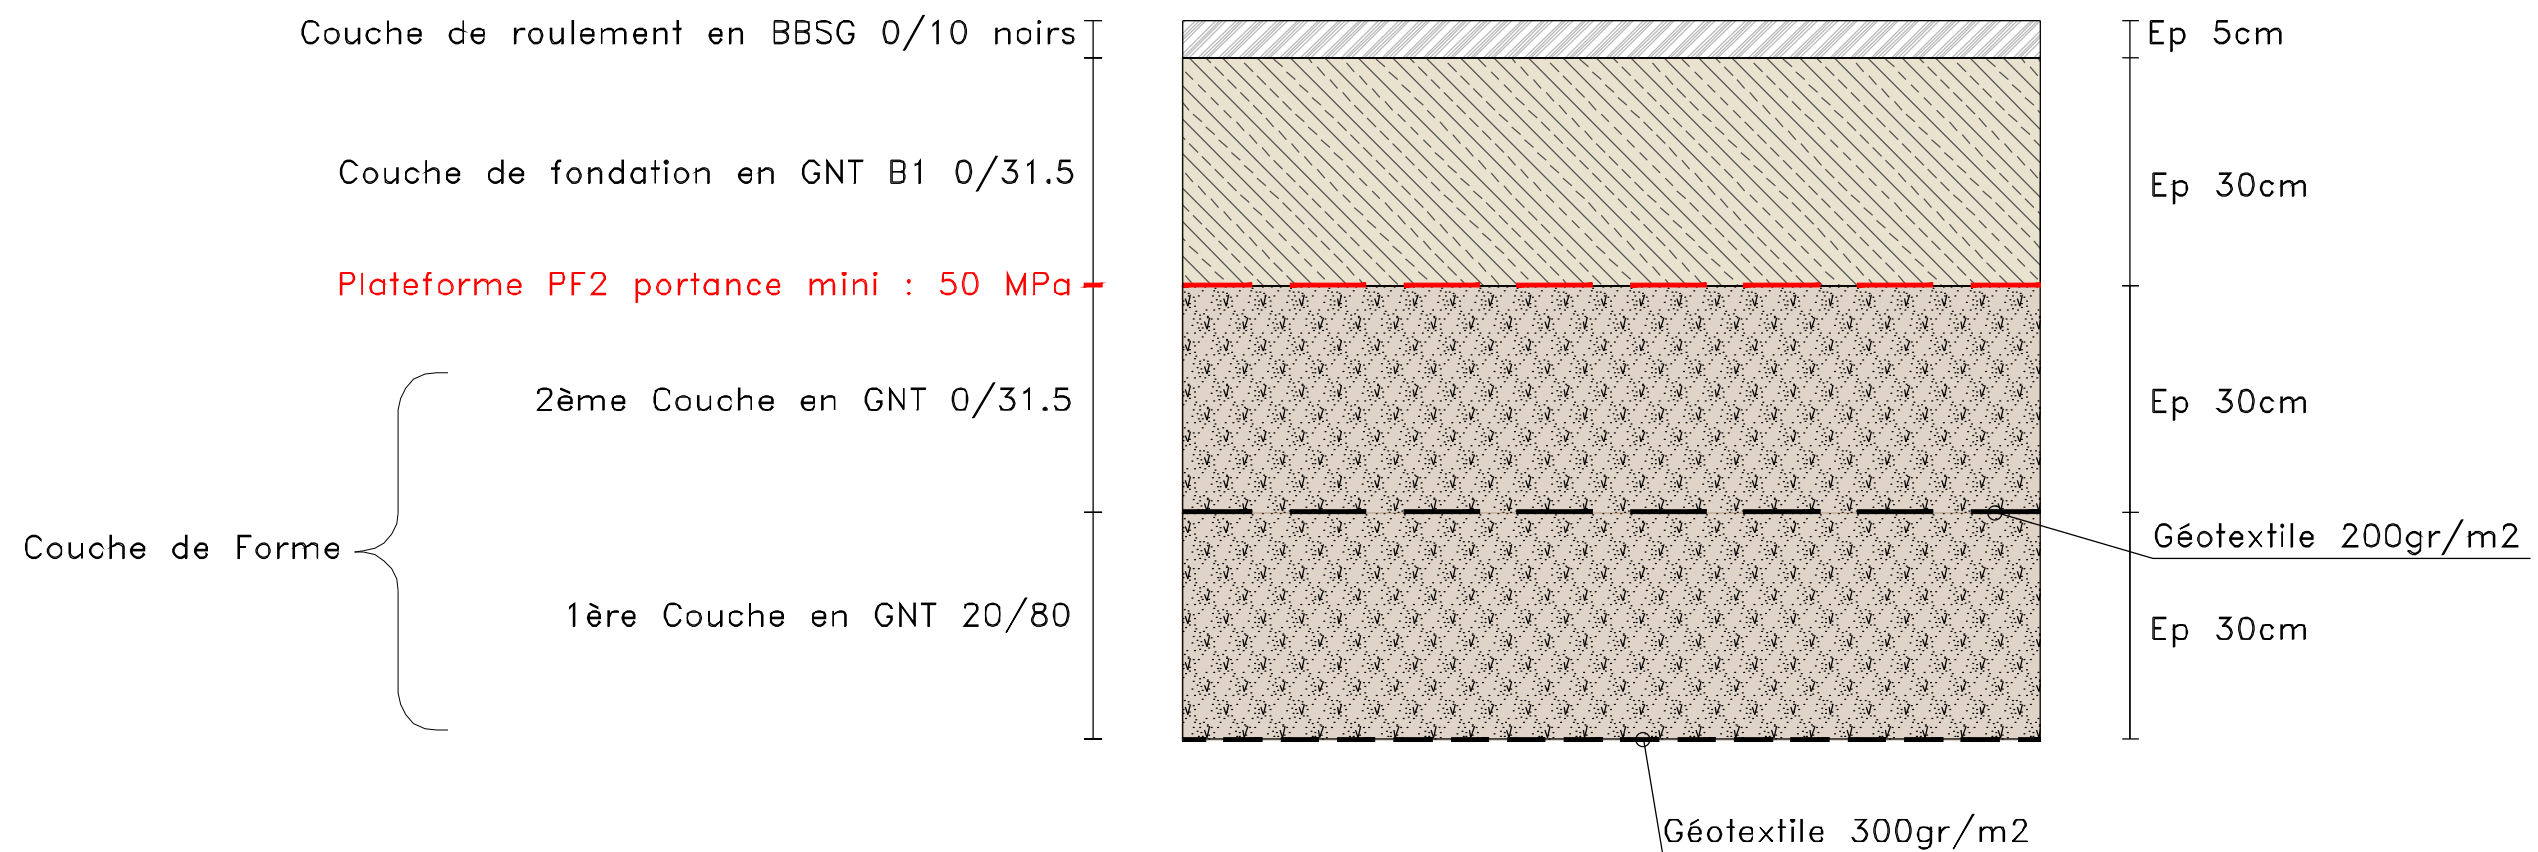




09

# CHAUSSEE REPROFILEE EN ENROBES NOIRS (VL-PL)

Couche de roulement en BBSG 0/10 noirs  
Couche de base en GB3 0/14  
Couche de rechargement en GNT 0/31.5  
Chaussée existante rabotée

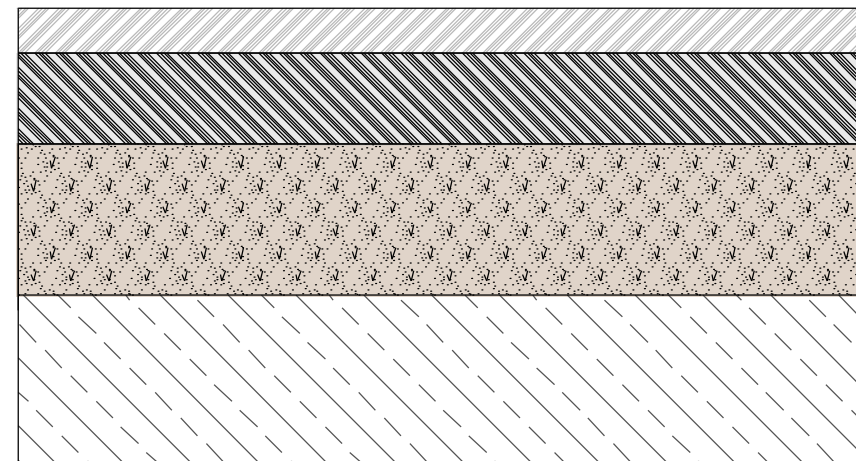

Ep 6cm  
Ep 12cm  
Ep 20cm moyen

0134-PRO-2.10-CARNET DES STRUCTURES.dwg

Date de l'impression : le 11 Avril 2023

DEAL DE GUYANE  
AMENAGEMENT DE LA SECTION BALATA-PROGT

CARNET DES STRUCTURES

Echelle : 1/10

Feuille 08/17




10

CHAUSSEE REPROFILEE EN ENROBES NOIRS-VOIES CONNEXES

Couche de roulement en BBSG 0/10

Couche de base en BBSG 0/10


Chaussée existante rabotée

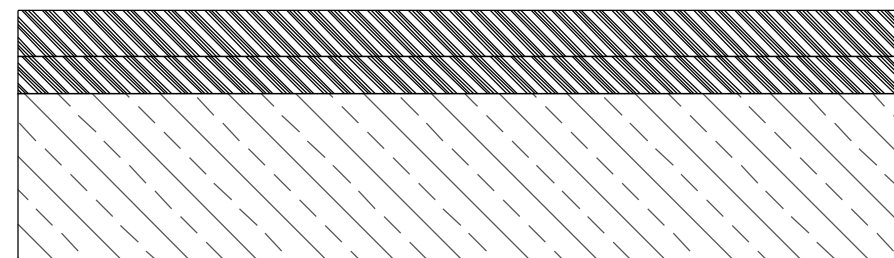

Ep 6cm

Ep 5cm

12 PISTE D'ENTRETIEN DES BASSIN EN REVETEMENT BICOUCHE

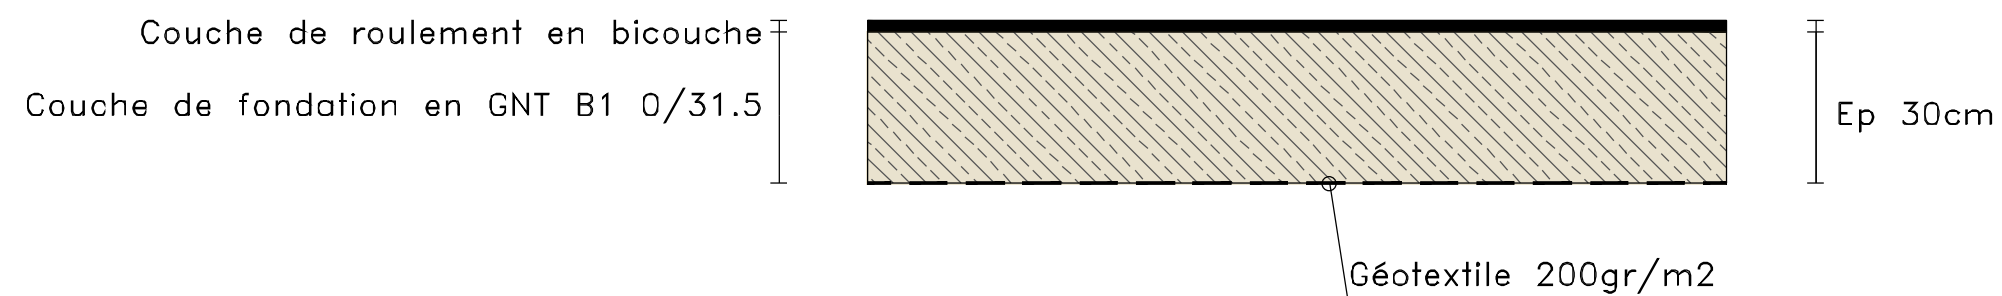

0134-PRO-2.10-CARNET DES STRUCTURES.dwg

Date de l'impression : le 11 Avril 2023

DEAL DE GUYANE  
AMENAGEMENT DE LA SECTION BALATA-PROGT

CARNET DES STRUCTURES


Echelle : 1/10

Feuille 10/17



13

# TROTTOIR EN ENROBES

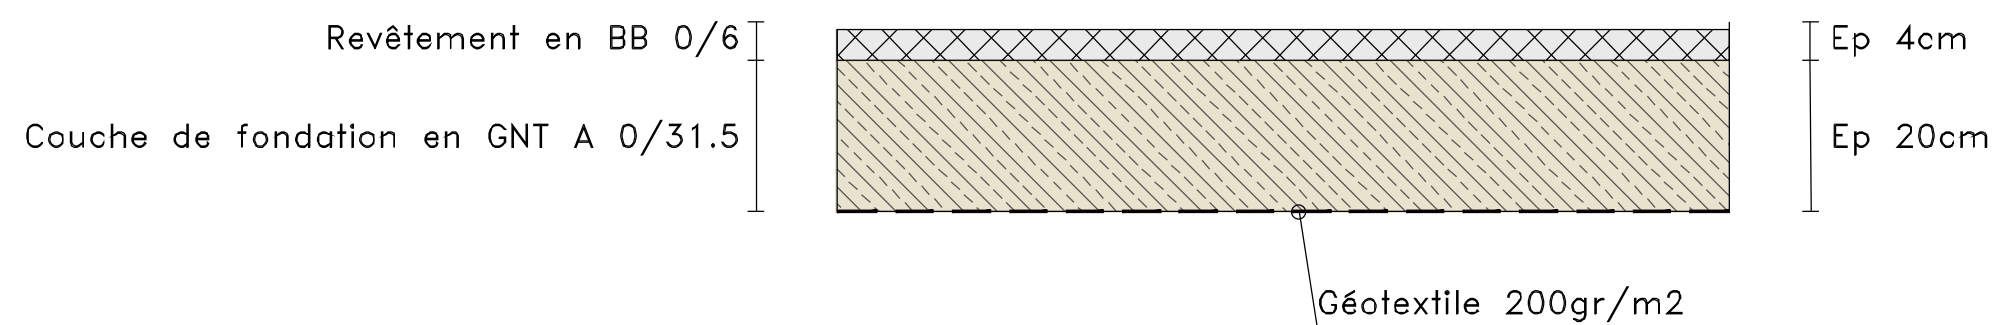

0134-PRO-2.10-CARNET DES STRUCTURES.dwg

Date de l'impression : le 11 Avril 2023


DEAL DE GUYANE  
AMENAGEMENT DE LA SECTION BALATA-PROGT

CARNET DES STRUCTURES

Echelle : 1/10

Feuille 11/17



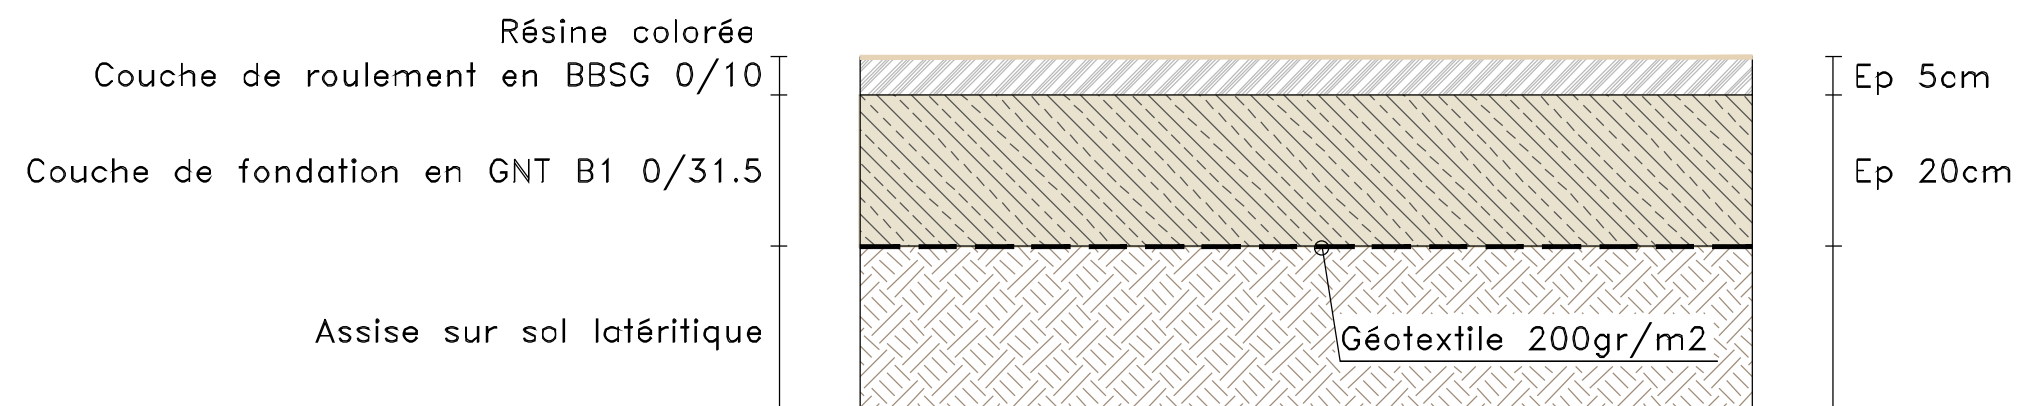




15

# QUAI BUS EN BETON PONCE

Revêtement en béton poncé  
Couche de fondation en GNT B1 0/31.5

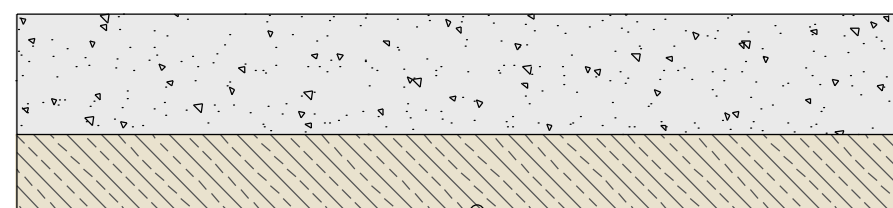

Ep 16cm

Ep 10cm

Géotextile 200gr/m2

Couche de roulement en BBSG 0/10 noirs



[Ep 5cm

