



DEAL GUYANE

AMENAGEMENT DE LA SECTION BALATA-PROGT PHASE 2

PLAN DE SIGNALISATION LUMINEUSE TRICOLORE SUR CARREFOUR


AFFAIRE N°	4590134	DATE	MARS 2023	DESSIN	JGO	VERIFIE	ARO
------------	---------	------	-----------	--------	-----	---------	-----

INDICES	DATES	D	MODIFICATIONS
0	31/03/2023	JGO	1ère Emission

MAITRE D'OEUVRE:




LEGENDE

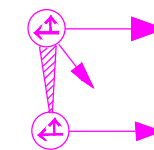


Signaux Tricolore sur potence



Signal Bus

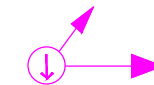

Signal Tricolore avec tourne à gauche

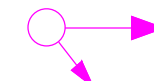

Signal Tricolore



Signal piéton sonore



Bouton poussoir d'appel piéton



Support de feux



Boucle de détection




Armoire de feux



Chambre de tirage L1T



Chambre de tirage L2T

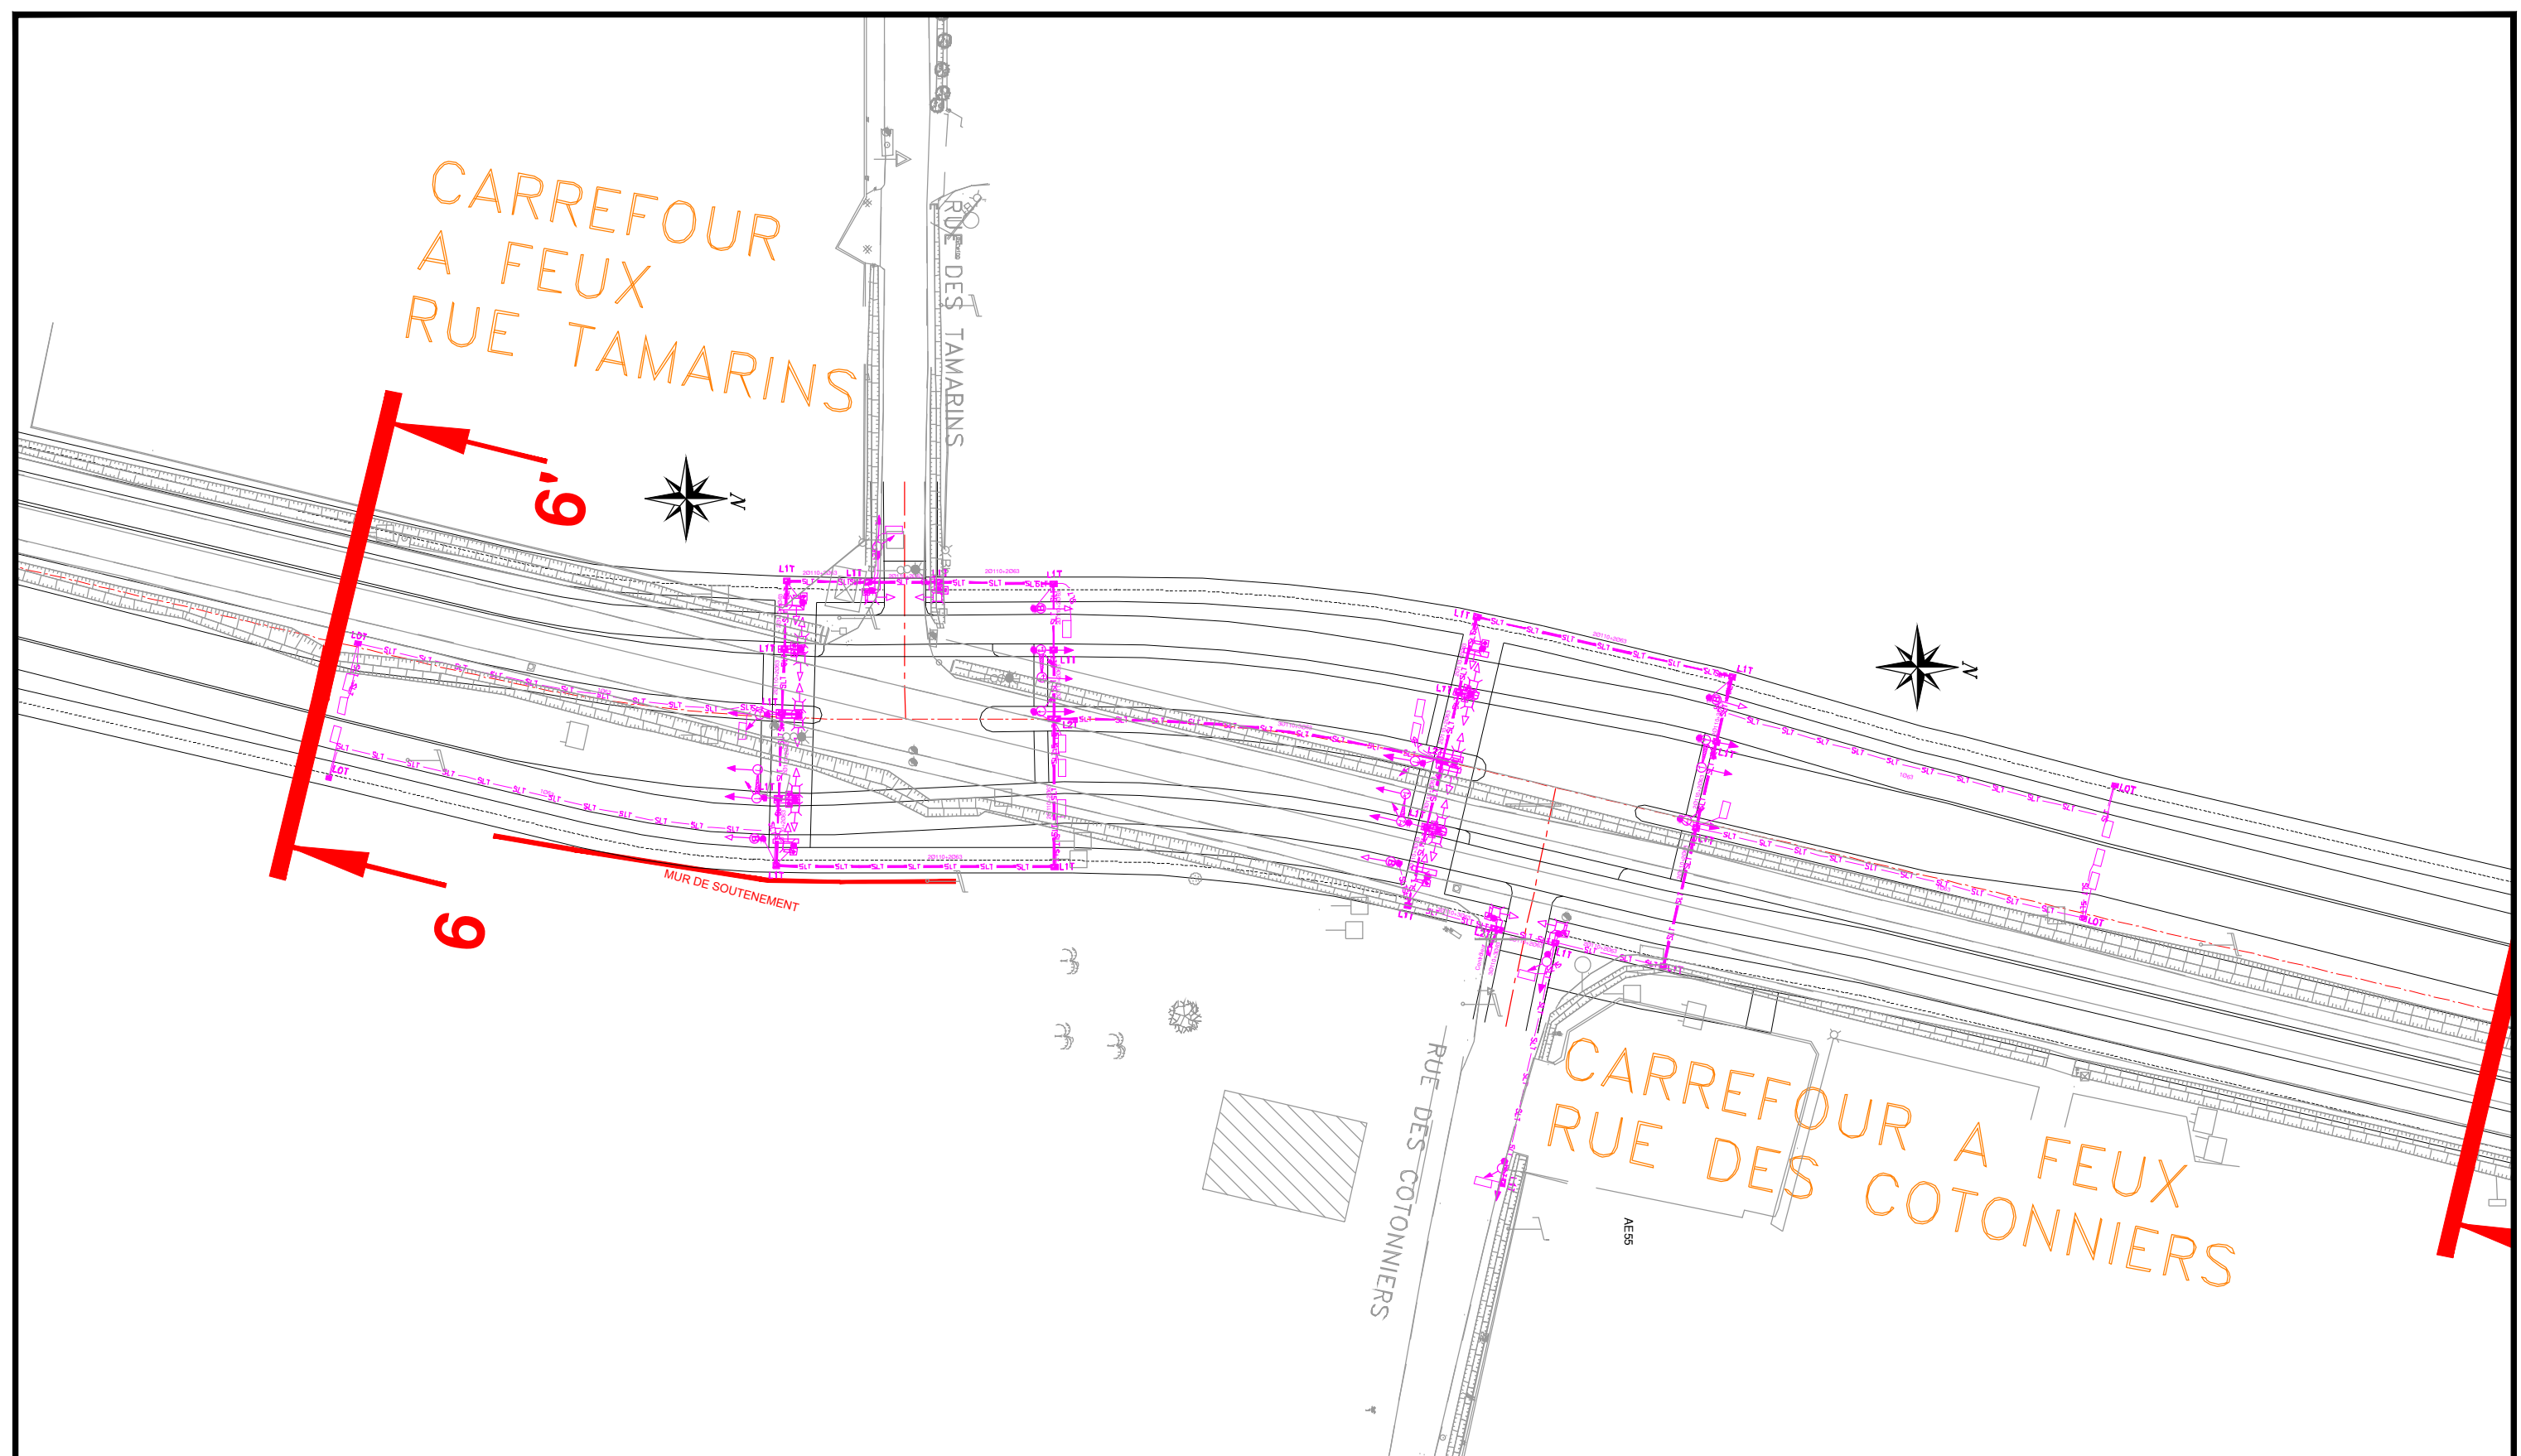

0134-PRO-2.14-SLT-CARREFOUR-PJ.dwg

Date de l'impression : le 11 Avril 2023


DEAL DE GUYANE
AMENAGEMENT DE LA SECTION BALATA-PROGT

SIGNALISATION LUMINEUSE
SUR CARREFOUR DES TAMARINS / COTONNIERS

Ech : 1/750

N° de page: 1/8



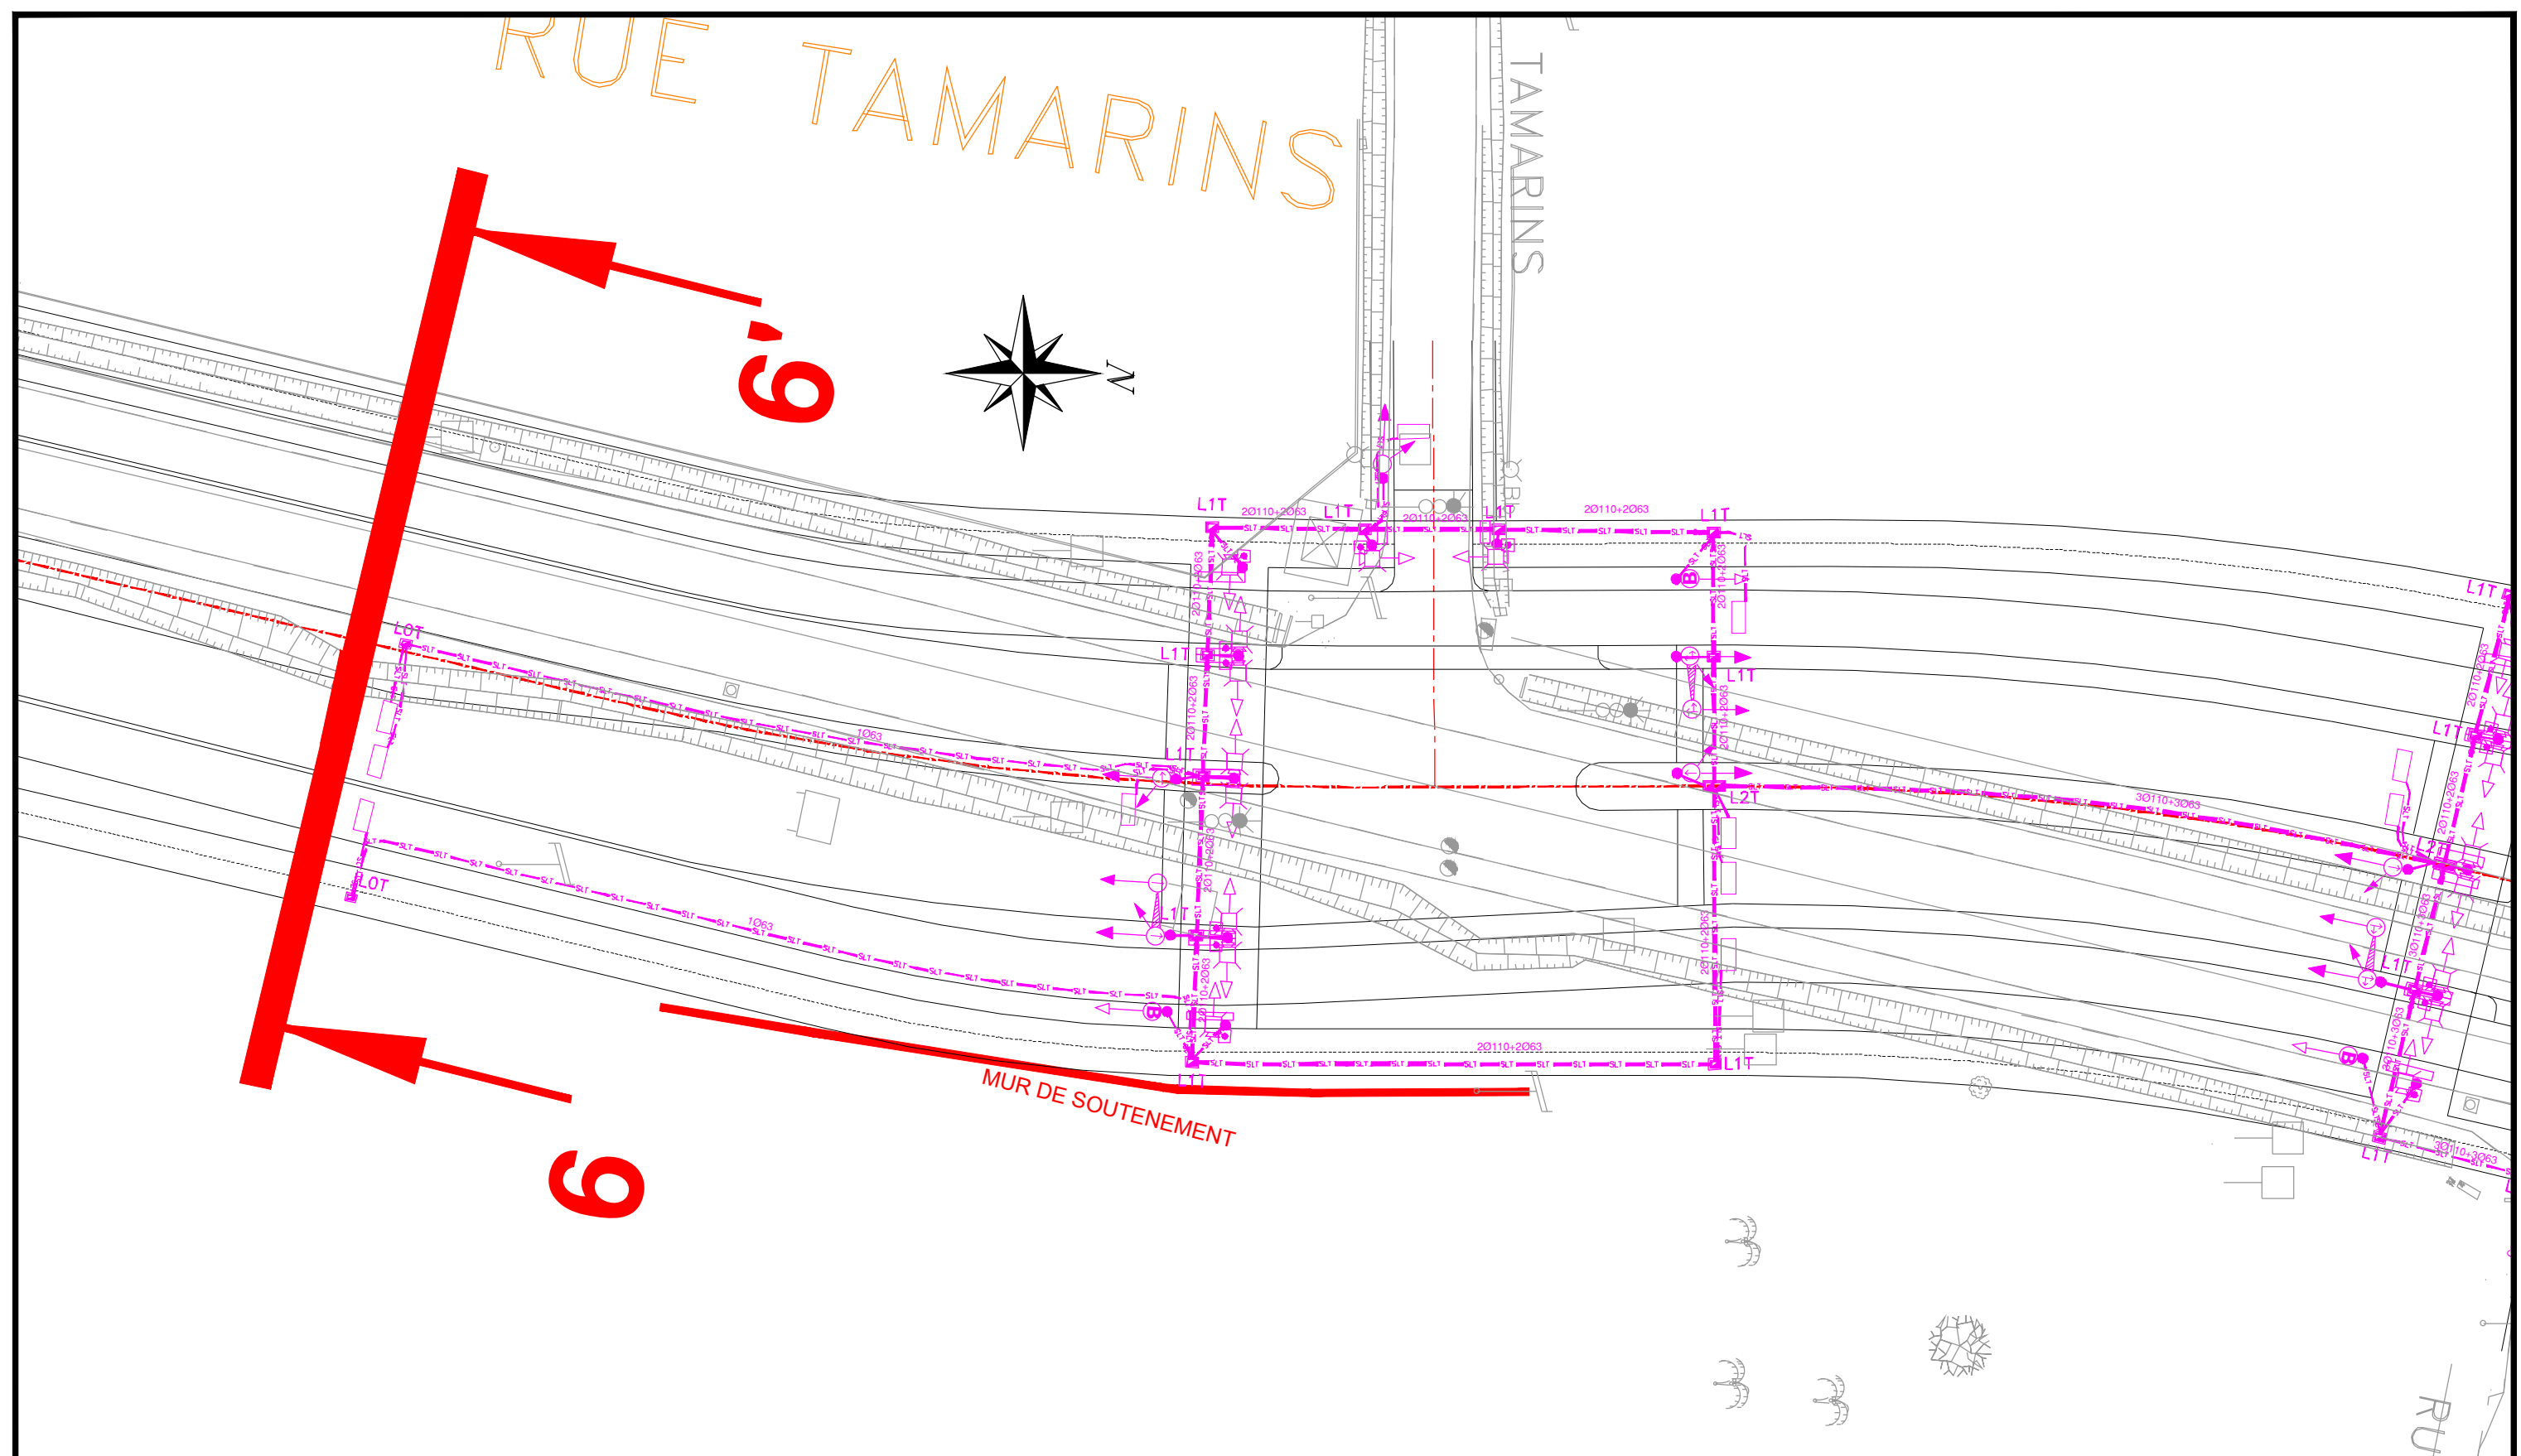

0134-PRO-2.14-SLT-CARREFOUR-PJ.dwg

Date de l'impression : le 11 Avril 2023


DEAL DE GUYANE AMENAGEMENT DE LA SECTION BALATA-PROGT

SIGNALISATION LUMINEUSE SUR CARREFOUR DES TAMARINS

Ech : 1/400

N° de page: 2/8



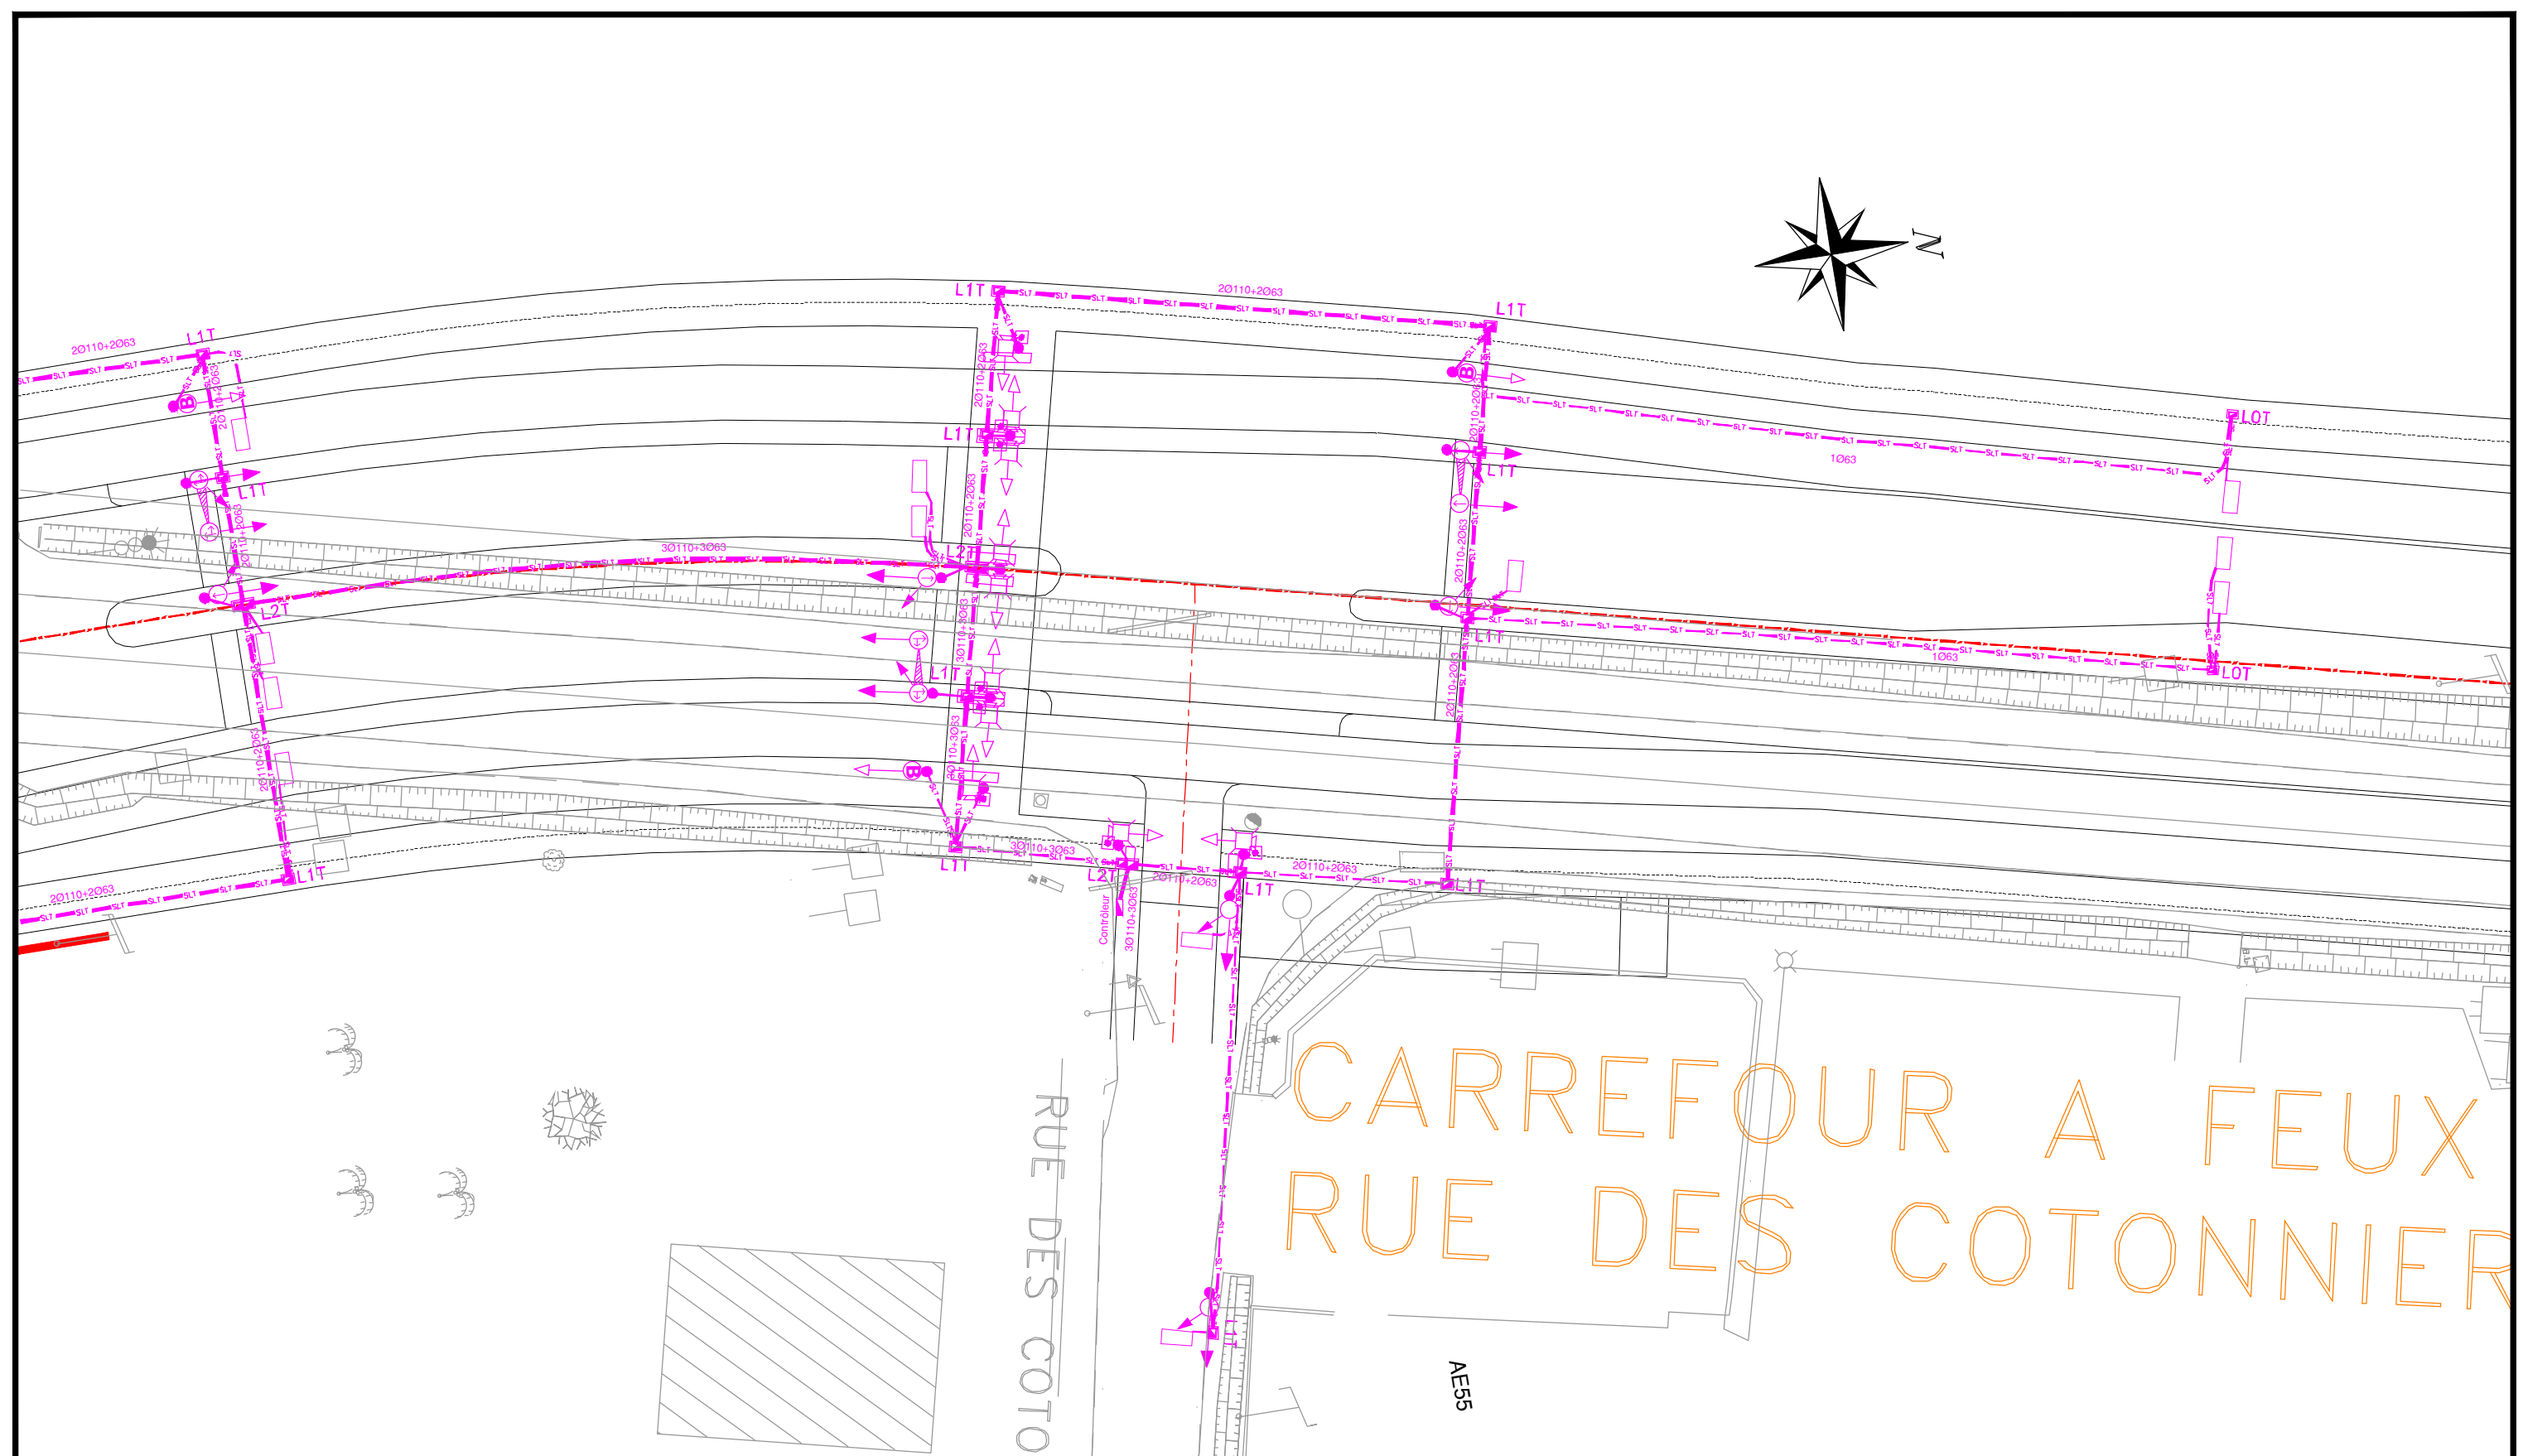

0134-PRO-2.14-SLT-CARREFOUR-PJ.dwg

Date de l'impression : le 11 Avril 2023


DEAL DE GUYANE AMENAGEMENT DE LA SECTION BALATA-PROGT

SIGNALISATION LUMINEUSE SUR CARREFOUR DES COTONNIERS

Ech : 1/400

N° de page: 3/8



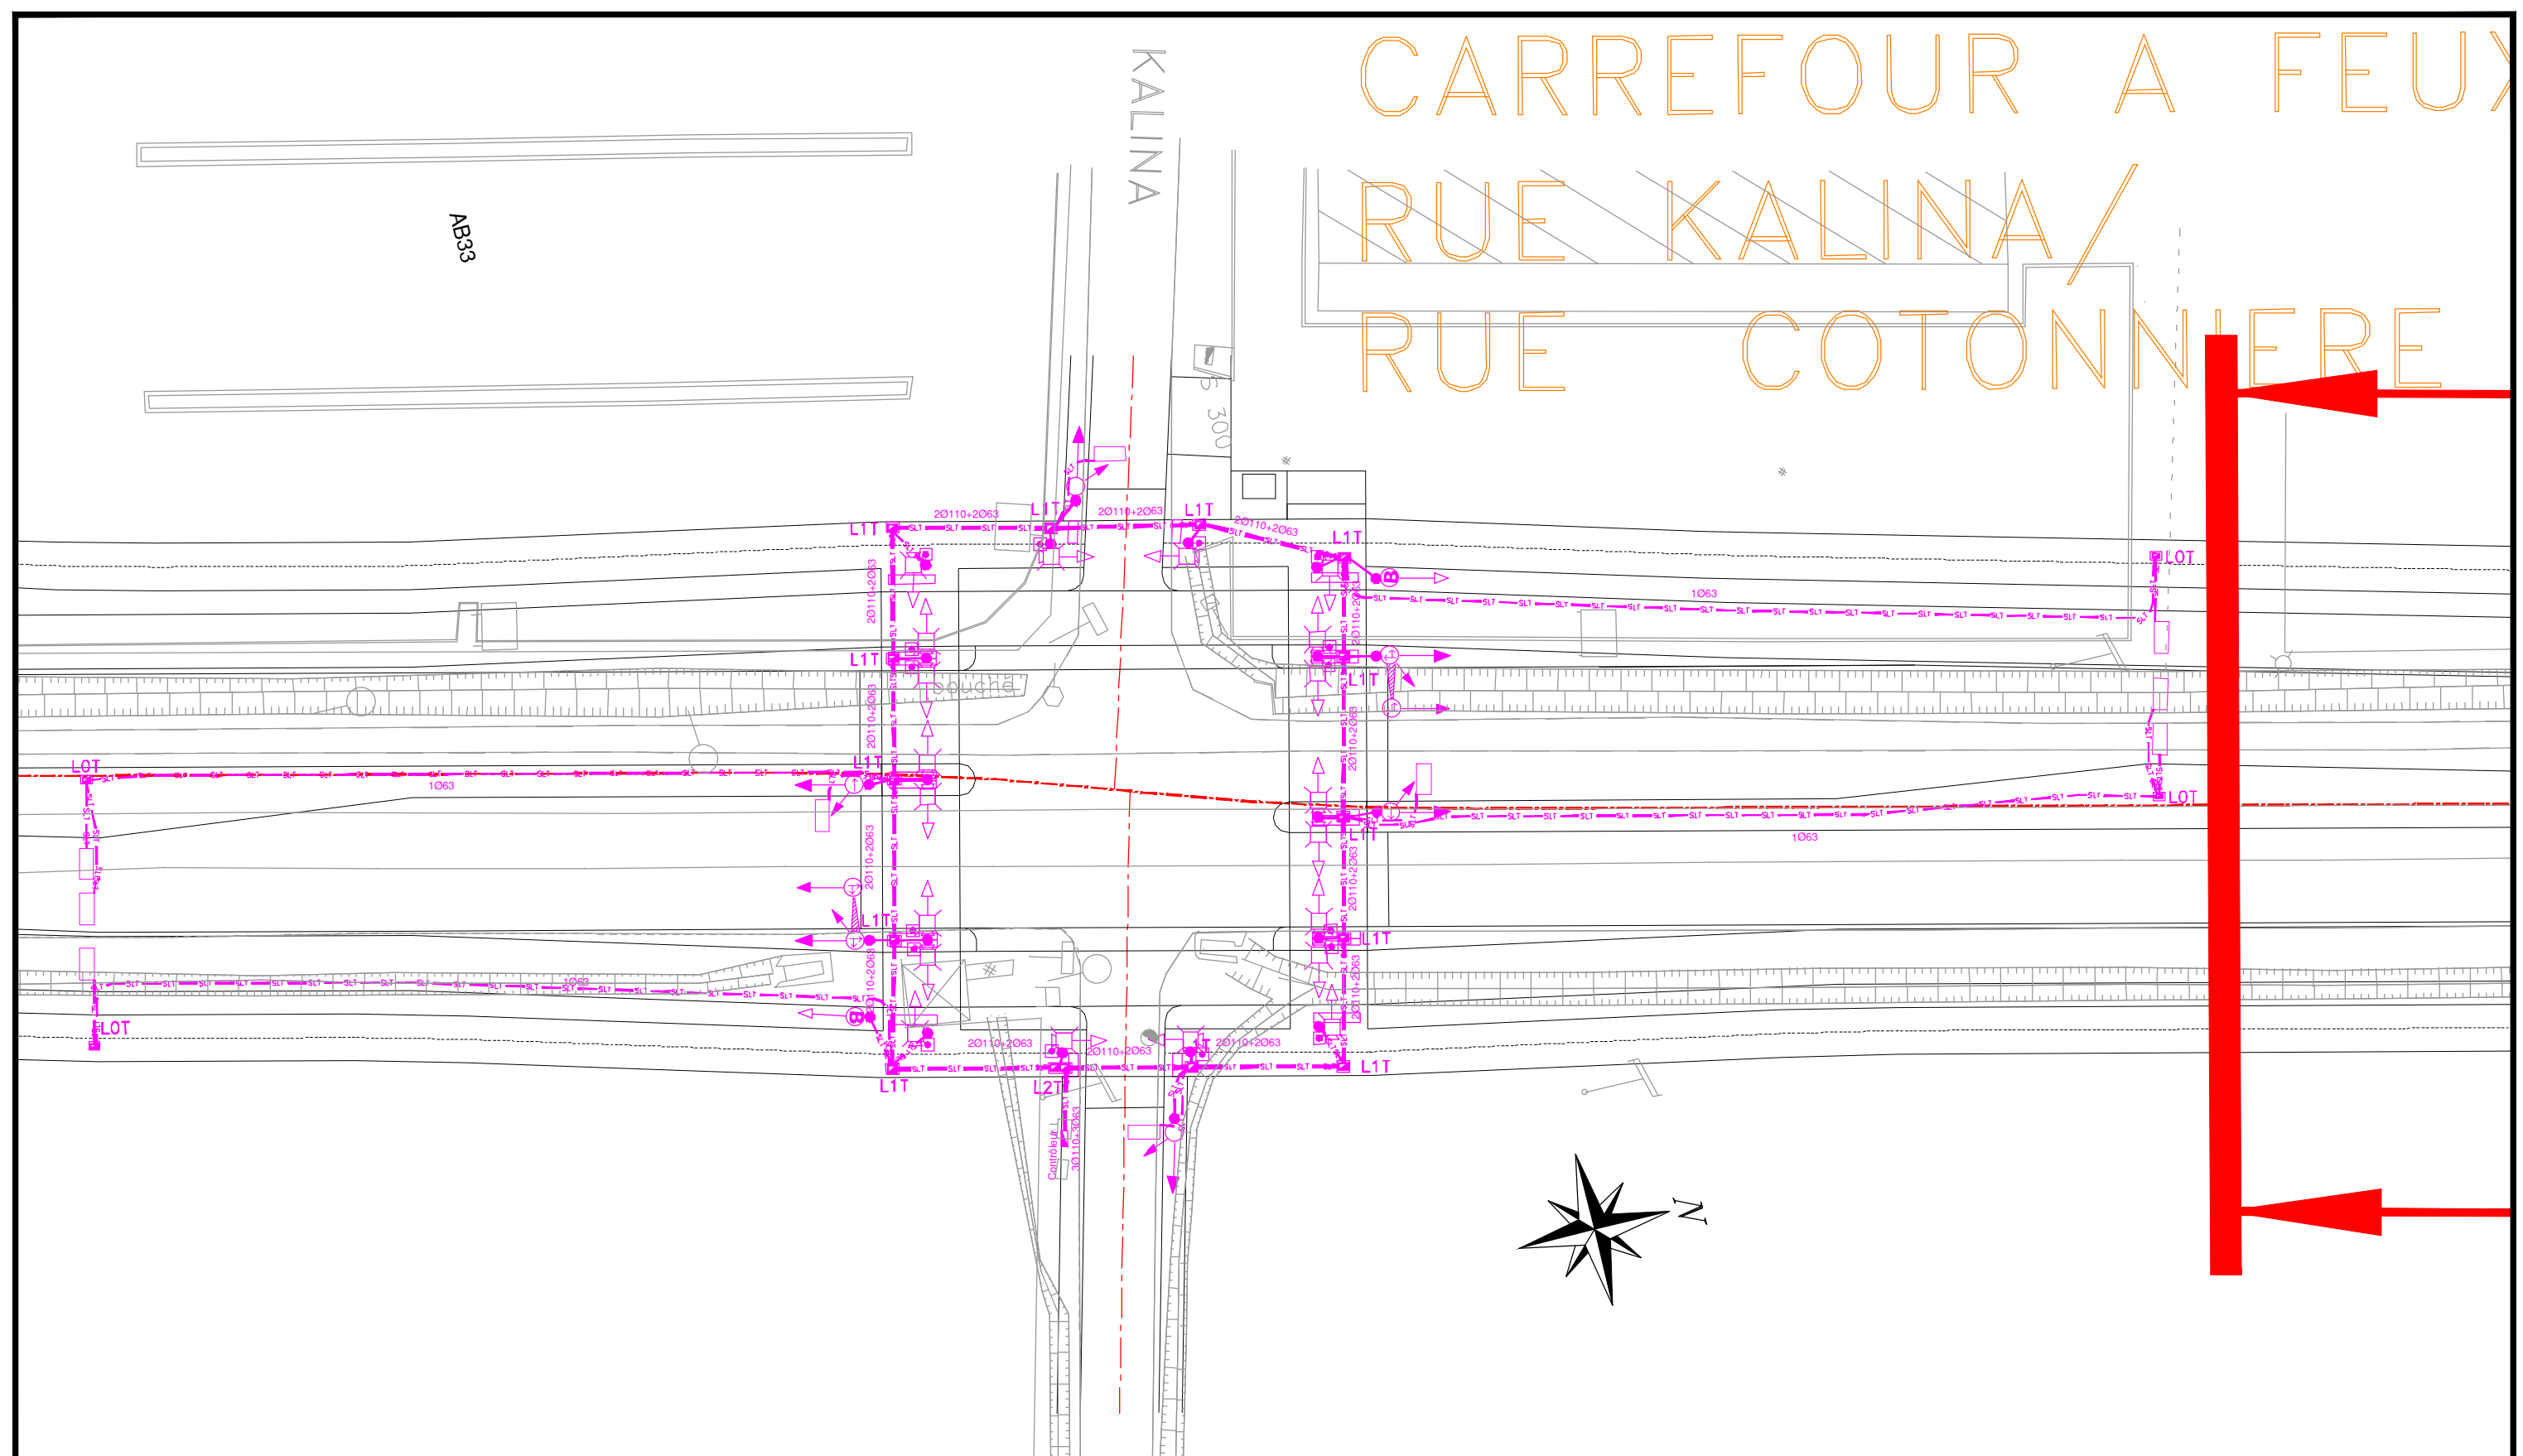

0134-PRO-2.14-SLT-CARREFOUR-PJ.dwg

Date de l'impression : le 11 Avril 2023


DEAL DE GUYANE
AMENAGEMENT DE LA SECTION BALATA-PROGT

SIGNALISATION LUMINEUSE SUR
CARREFOUR KALINA-COTONNIERE

Ech : 1/400

N° de page: 4/8



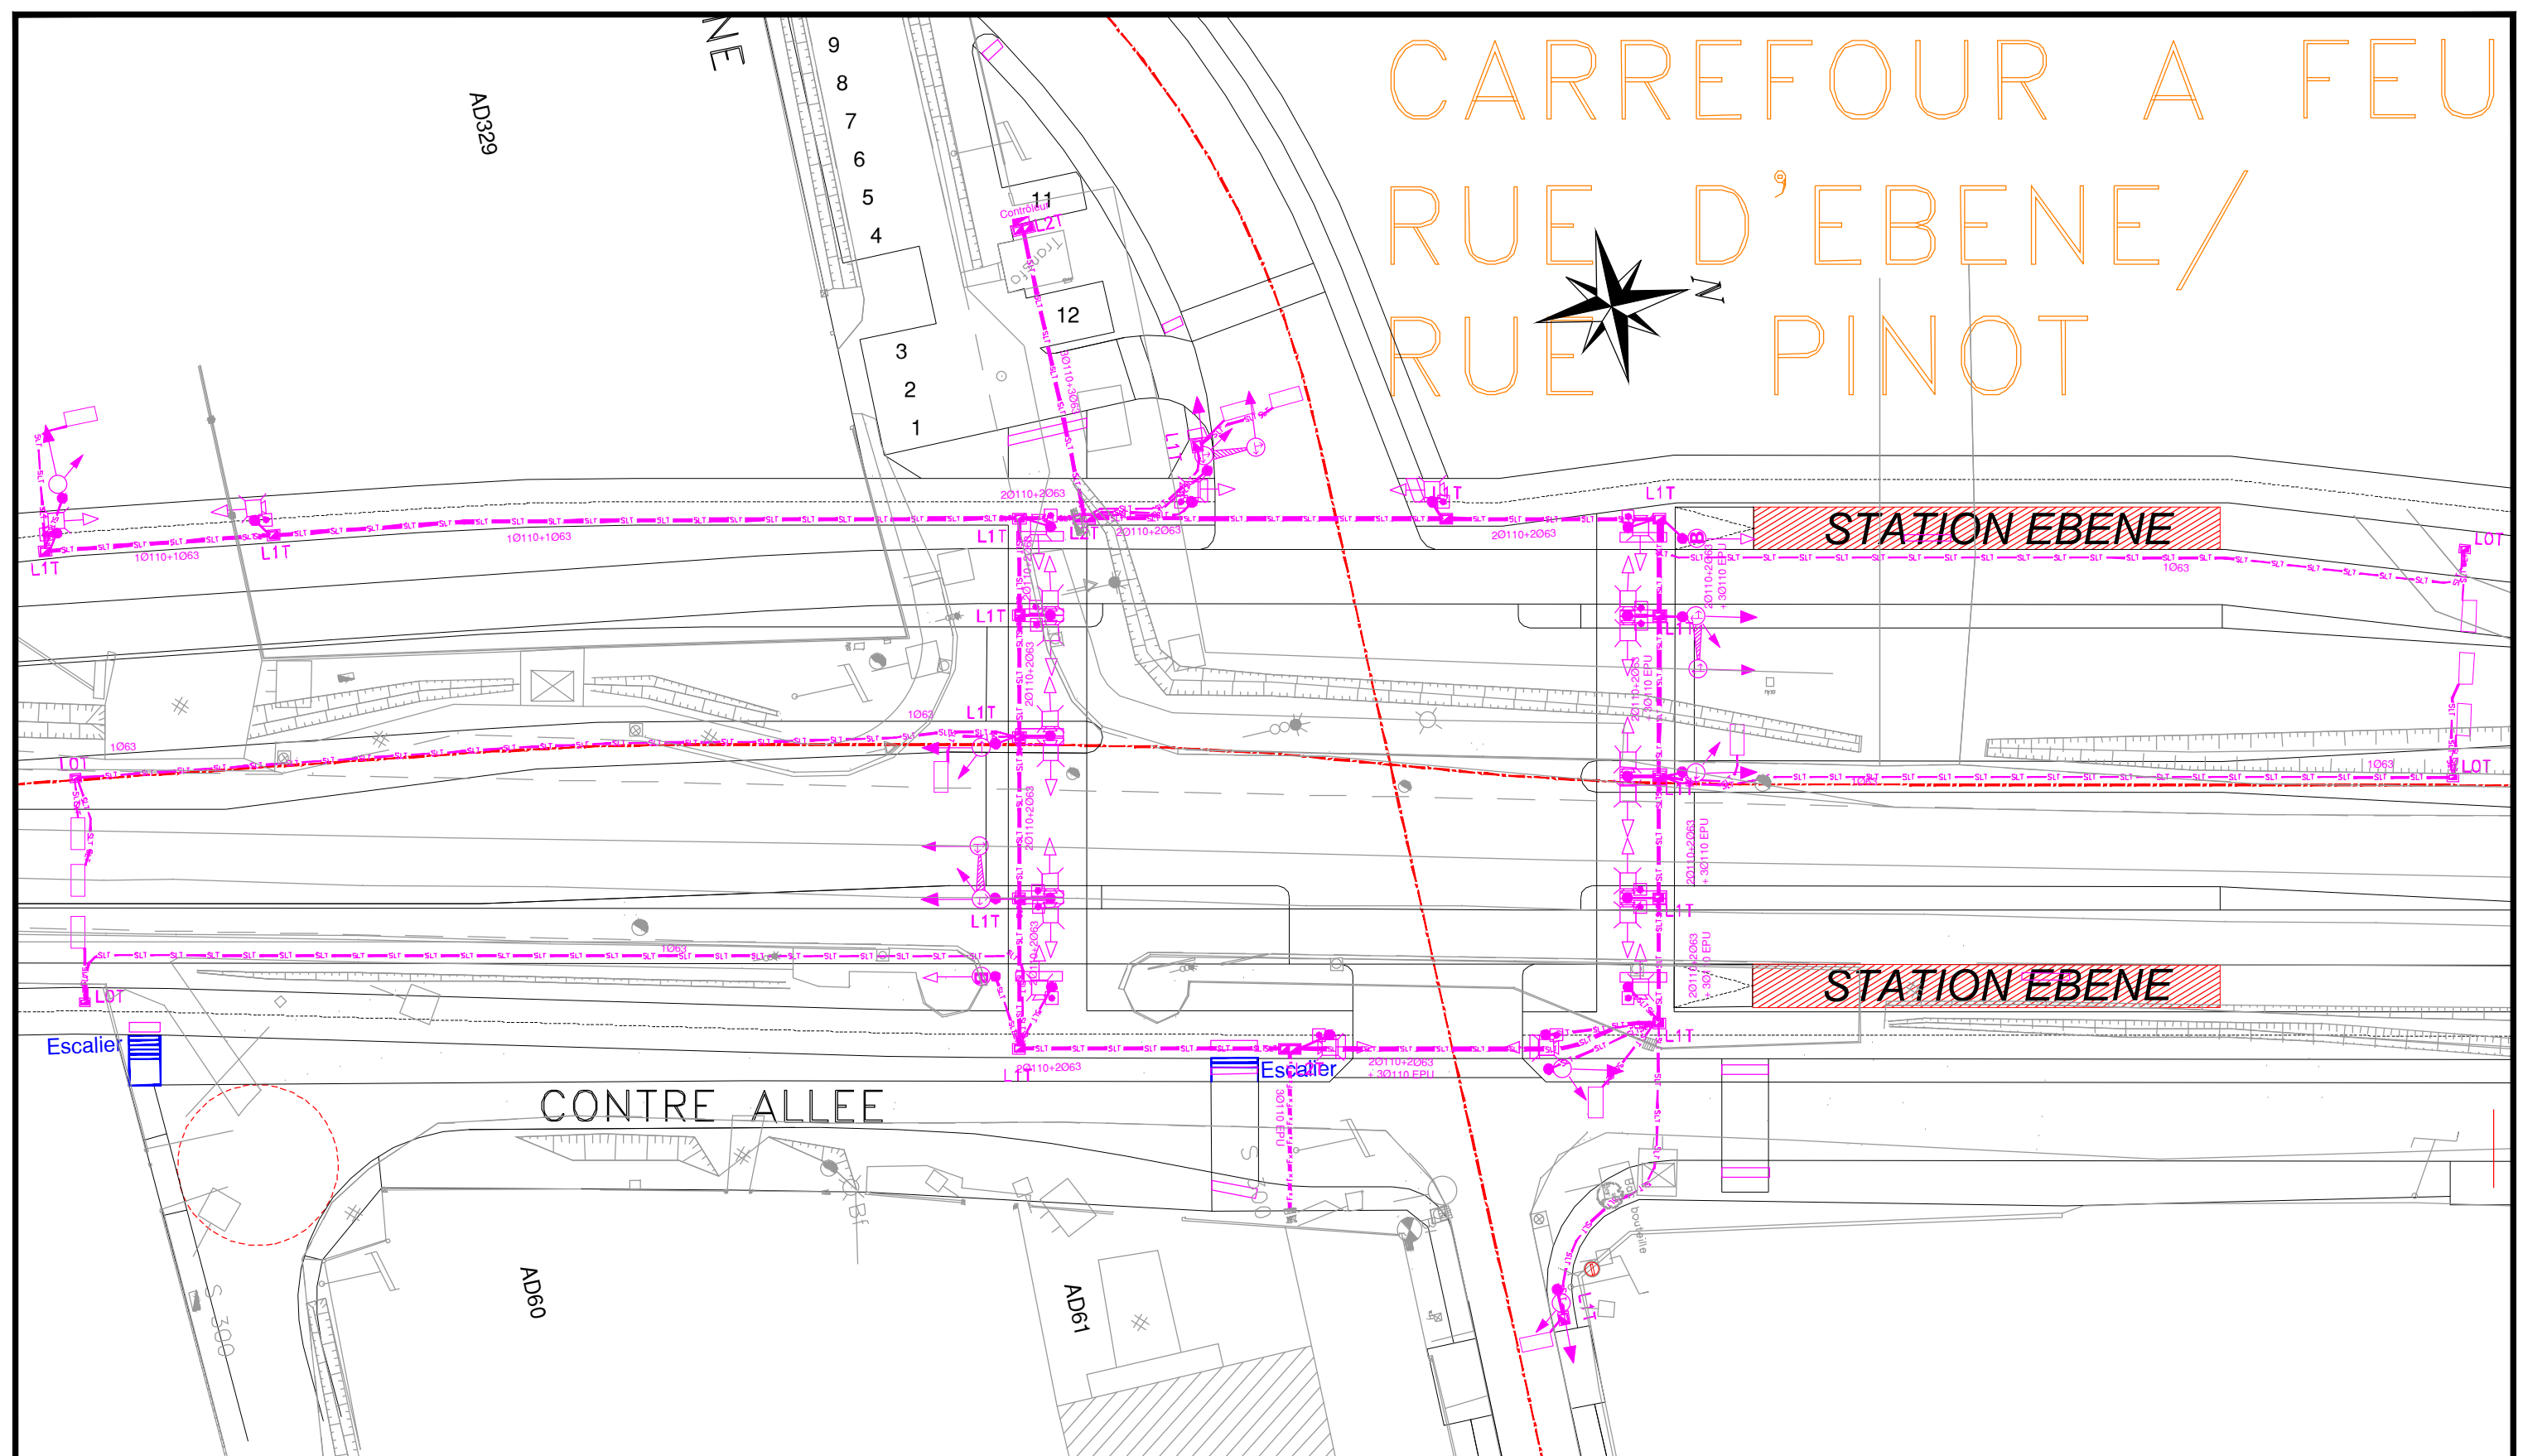

0134-PRO-2.14-SLT-CARREFOUR-PJ.dwg

Date de l'impression : le 11 Avril 2023


DEAL DE GUYANE
AMENAGEMENT DE LA SECTION BALATA-PROGT

SIGNALISATION LUMINEUSE SUR
CARREFOUR EBENE-PINOT

Ech : 1/400

N° de page: 5/8



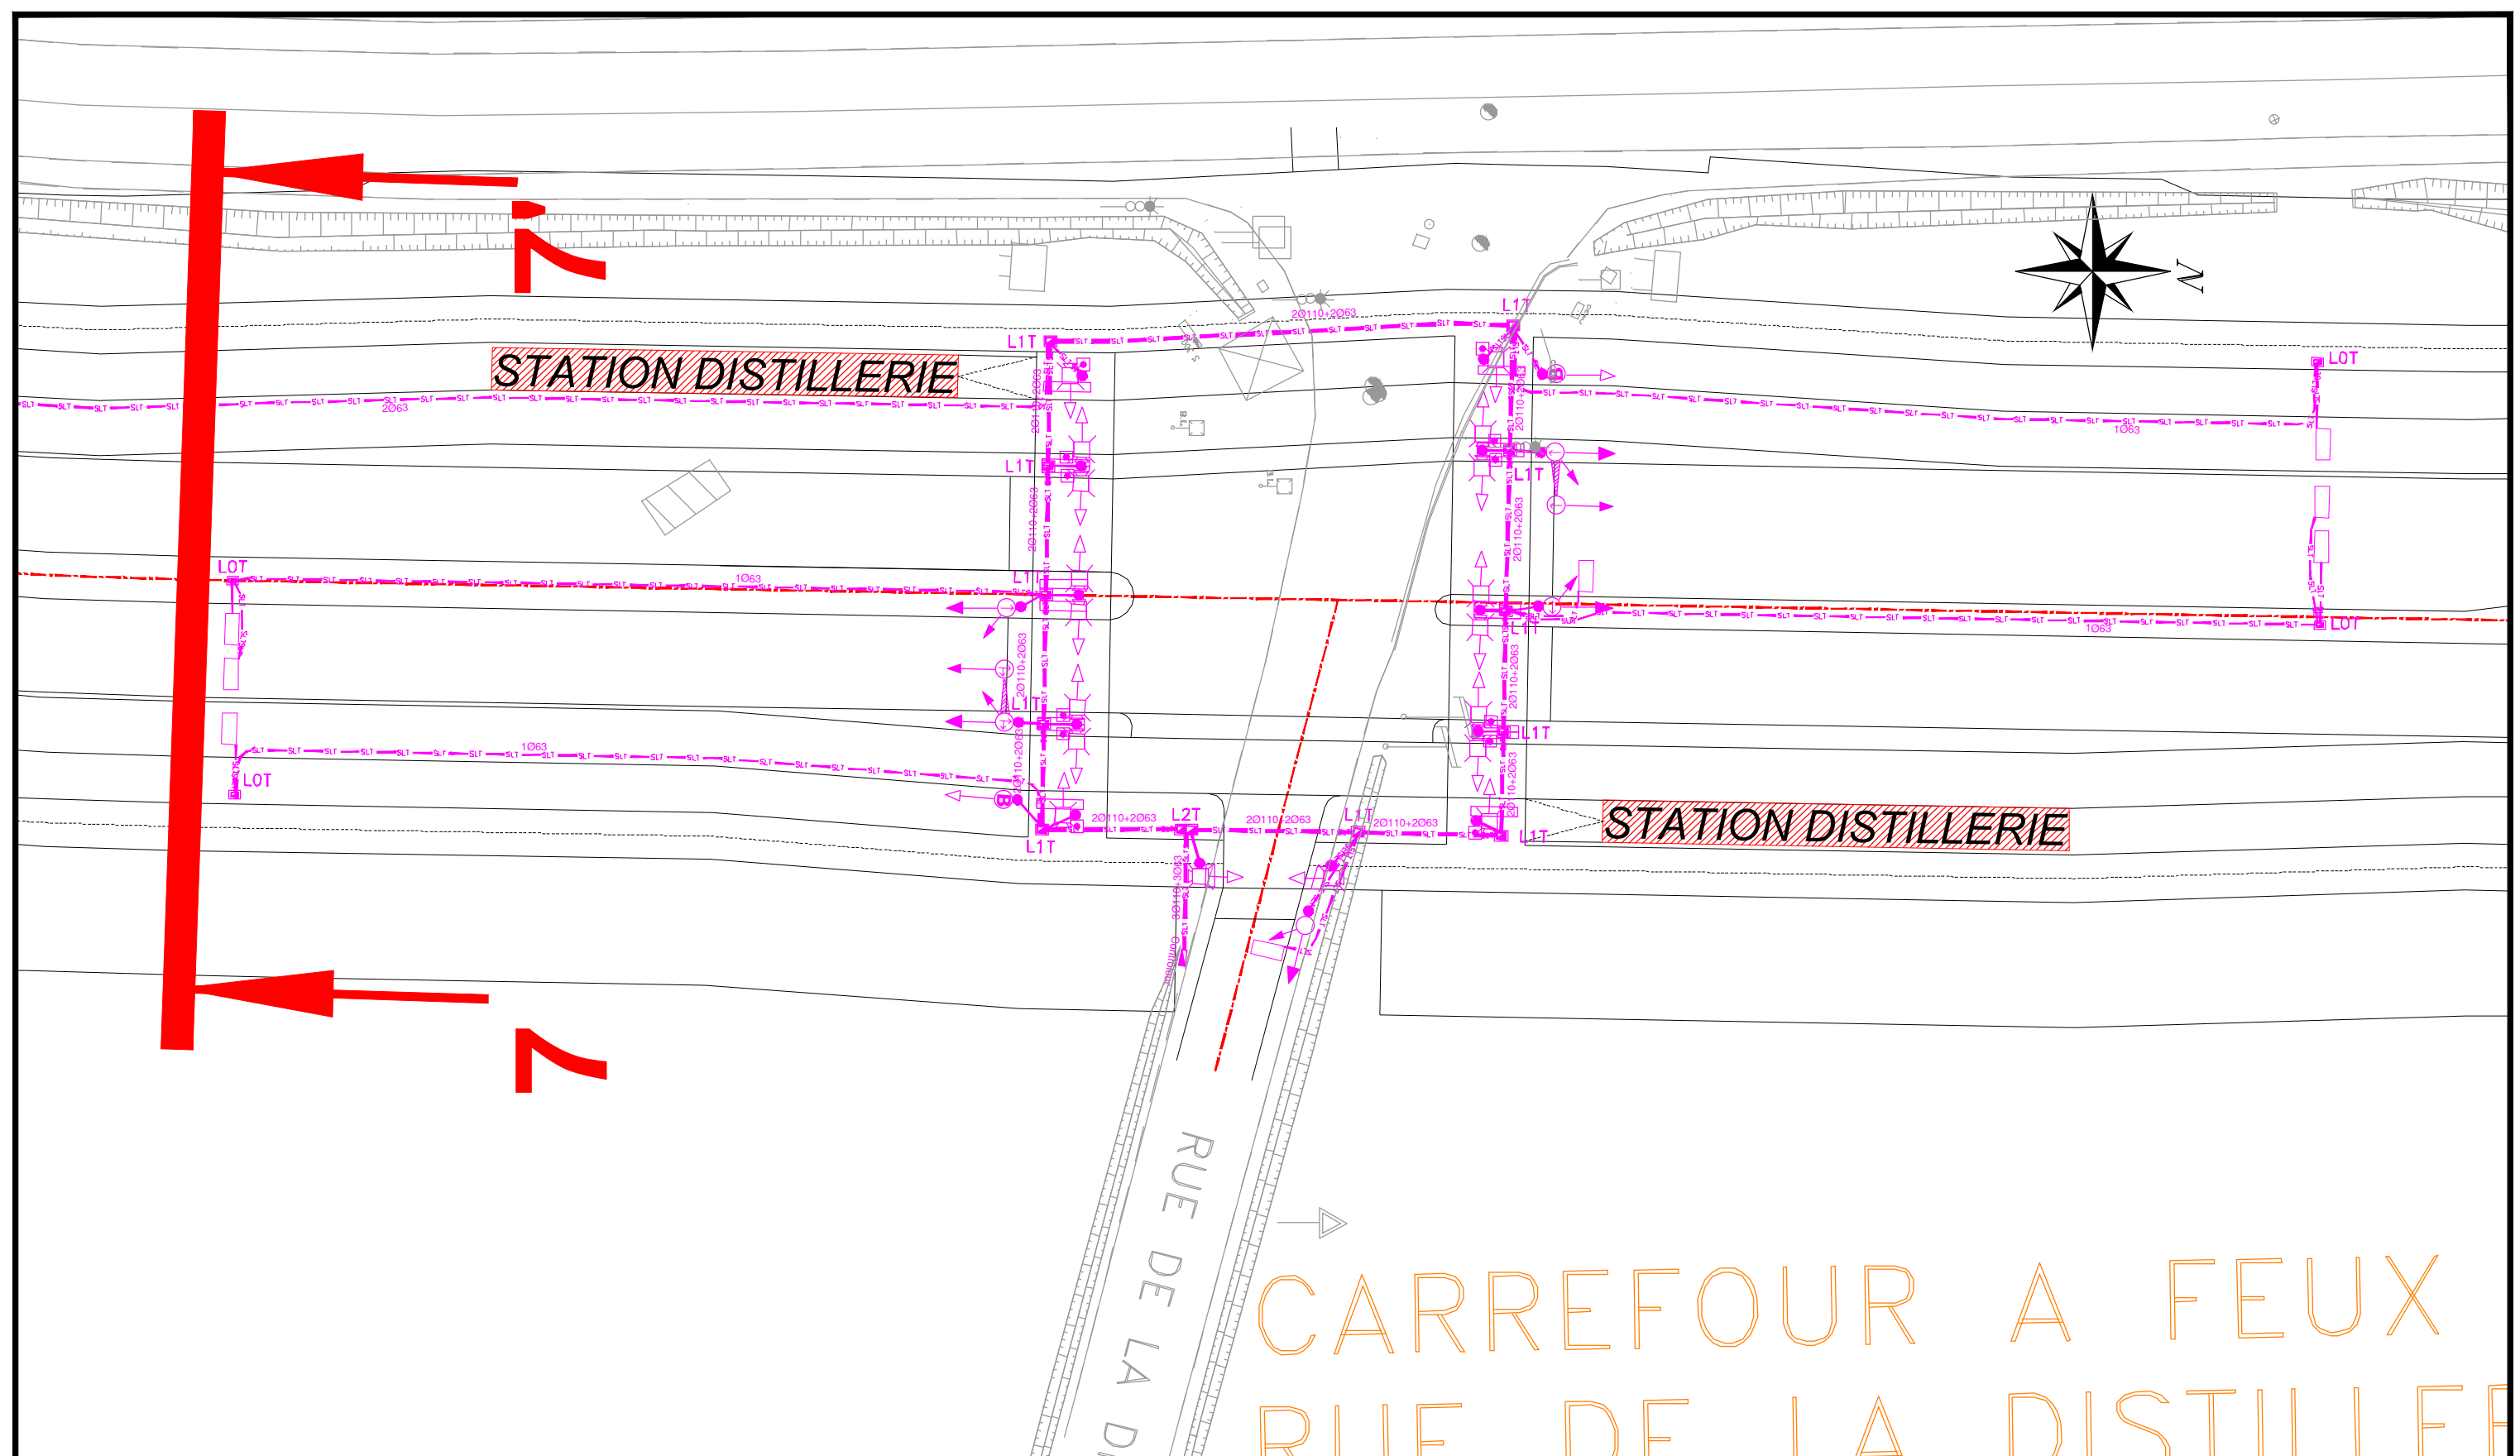

0134-PRO-2.14-SLT-CARREFOUR-PJ.dwg

Date de l'impression : le 11 Avril 2023


DEAL DE GUYANE
AMENAGEMENT DE LA SECTION BALATA-PROGT

SIGNALISATION LUMINEUSE SUR
CARREFOUR DE LA DISTILLERIE

Ech : 1/400

N° de page: 7/8



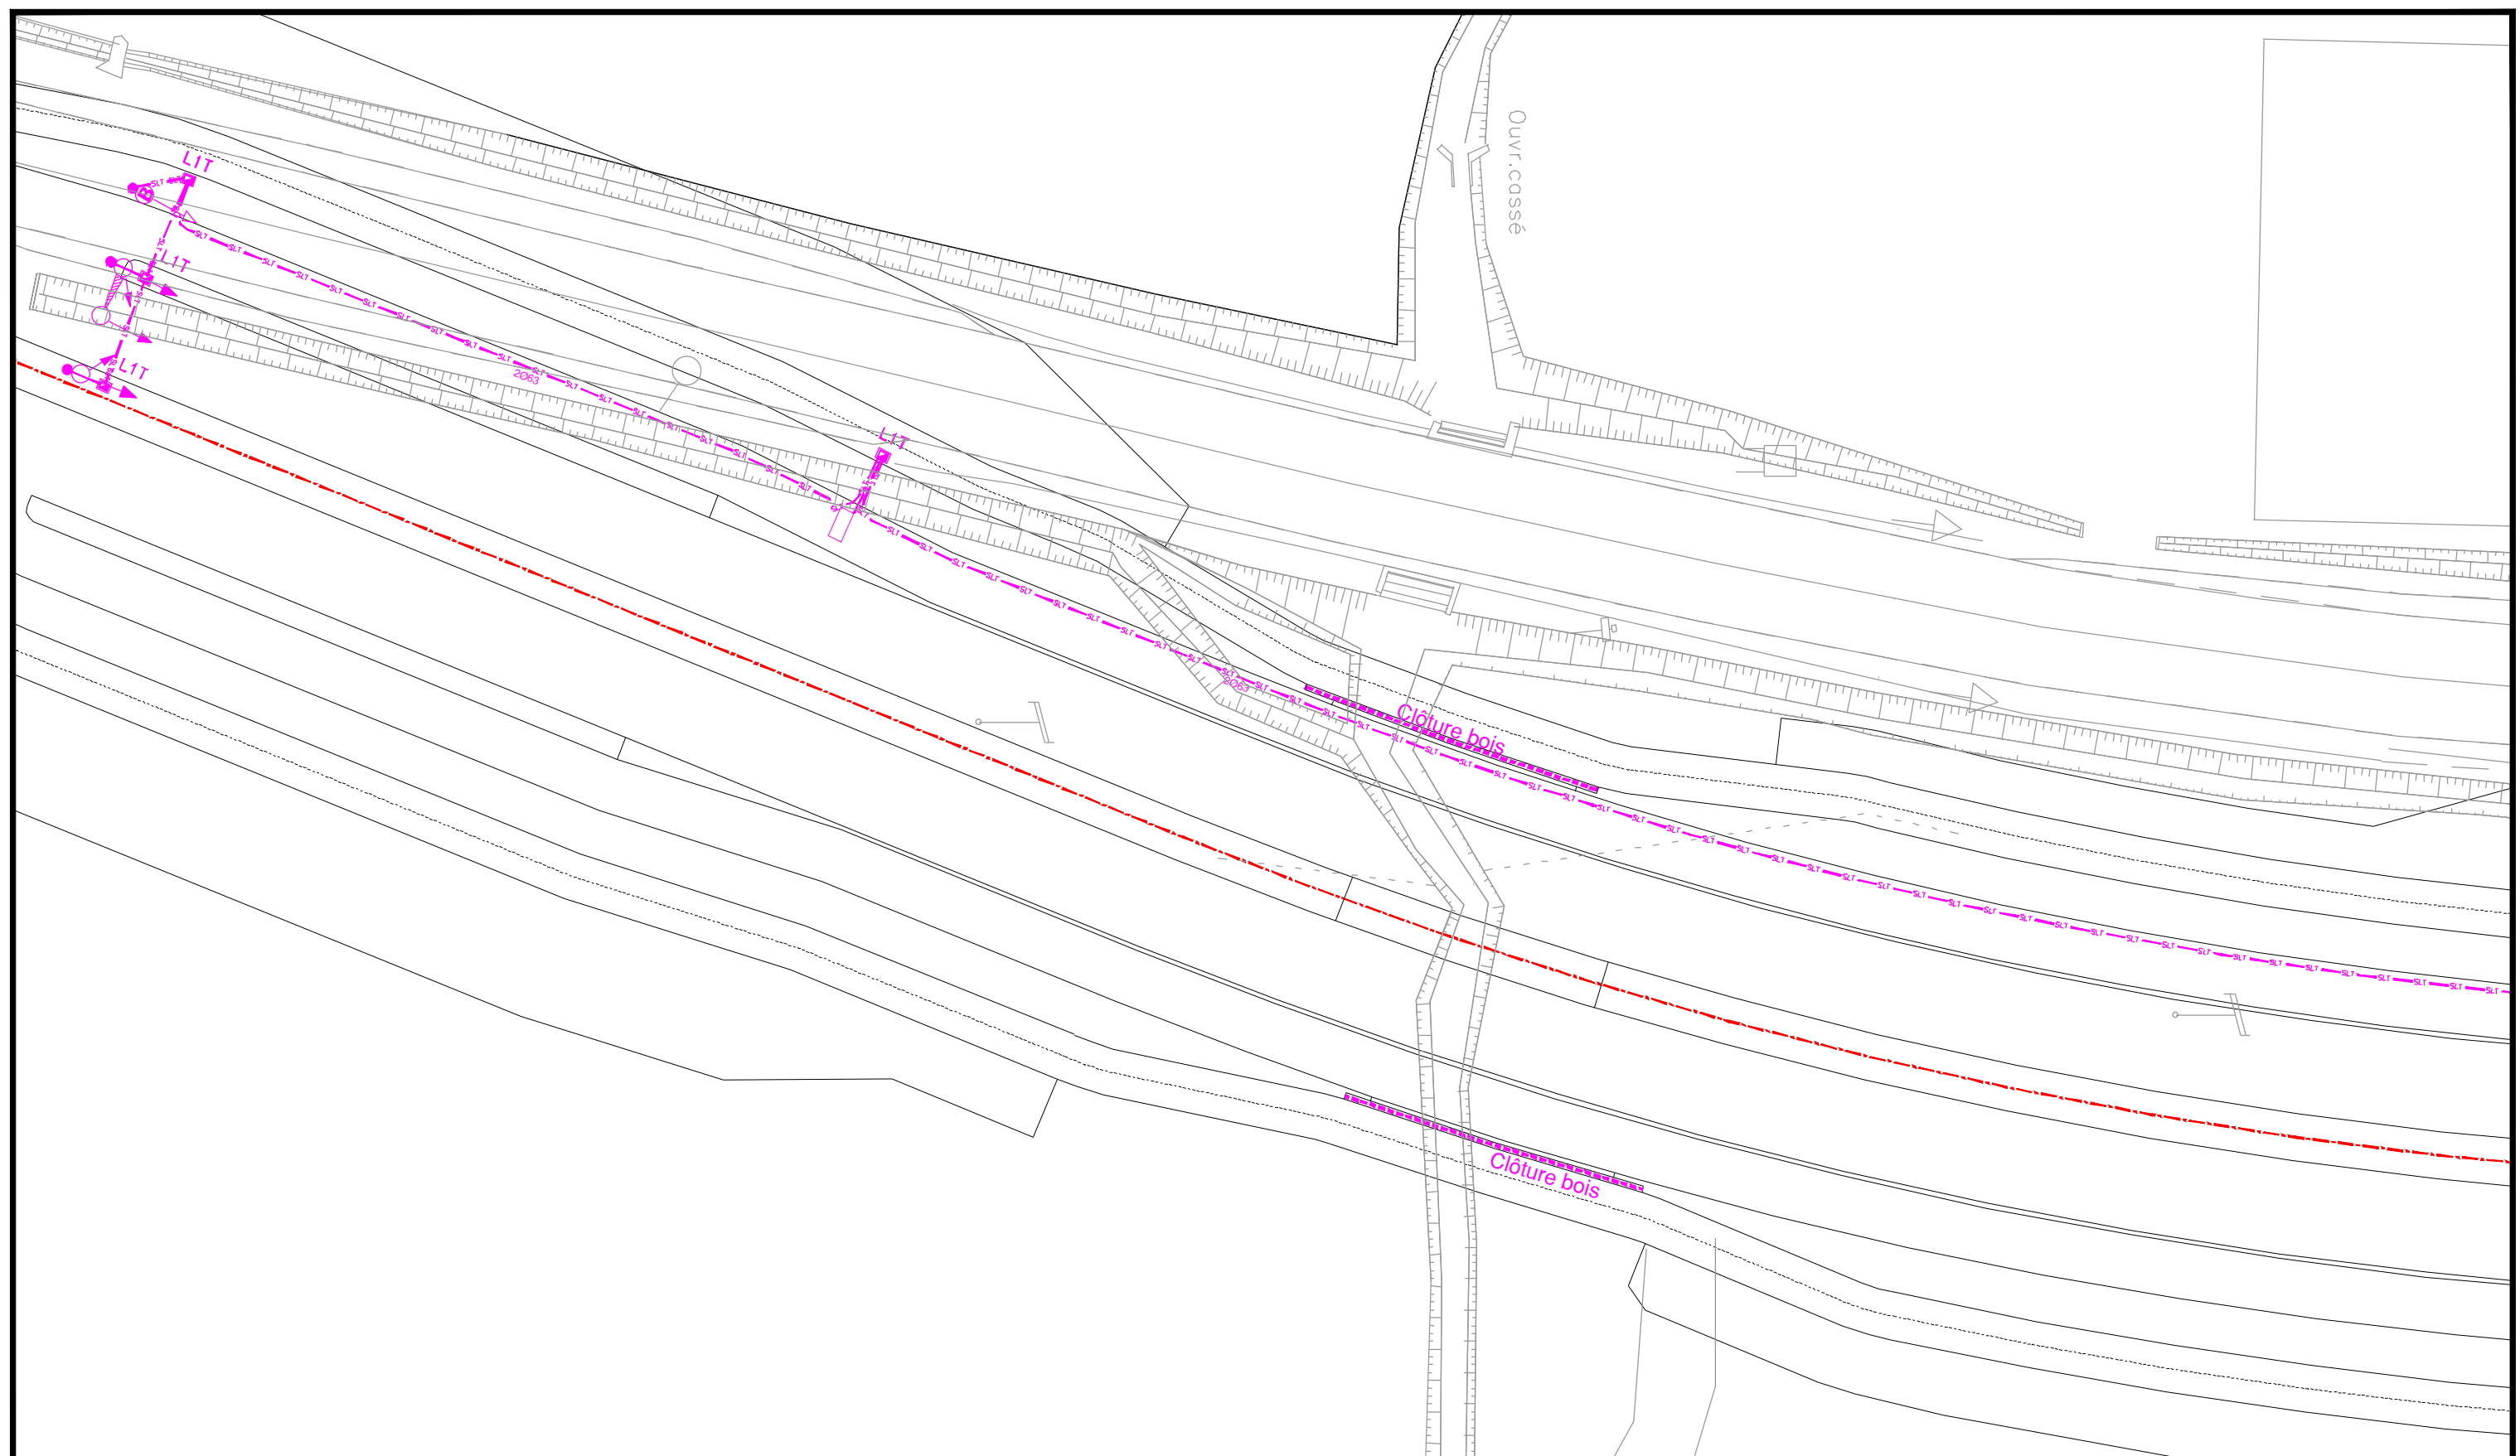

0134-PRO-2.14-SLT-CARREFOUR-PJ.dwg

Date de l'impression : le 11 Avril 2023

DEAL DE GUYANE AMENAGEMENT DE LA SECTION BALATA-PROGT

SIGNALISATION LUMINEUSE SUR
CARREFOUR DE LA DISTILLERIE 2

Ech : 1/400

N° de page: 8/8

