PRO

DEAL GUYANE

AMENAGEMENT DE LA SECTION BALATA-PROGT

PHASE 2

PLAN TOPOGRAPHIQUE ET RESEAUX EXISTANTS

ARTHEMIS N°	4990156	DATE	04/05/2023	DESSIN	JDO	CHECK	ABG

INDICE	DATES	MODIFICATIONS
A	04/05/2023	Mise En Service

BASE TOPOGRAPHIE

ARTELIA

Opus

PLAN N°
2.2
ECH : 1/500

Date de l'impression : 4 mai 2023 — Format : A0 par PRO-3.4.3 REVIEW 64 (64BIT) Build 3.4.3.0

SYNOPTIQUE

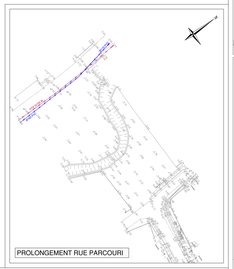

PROLONGEMENT RUE PARCOURI
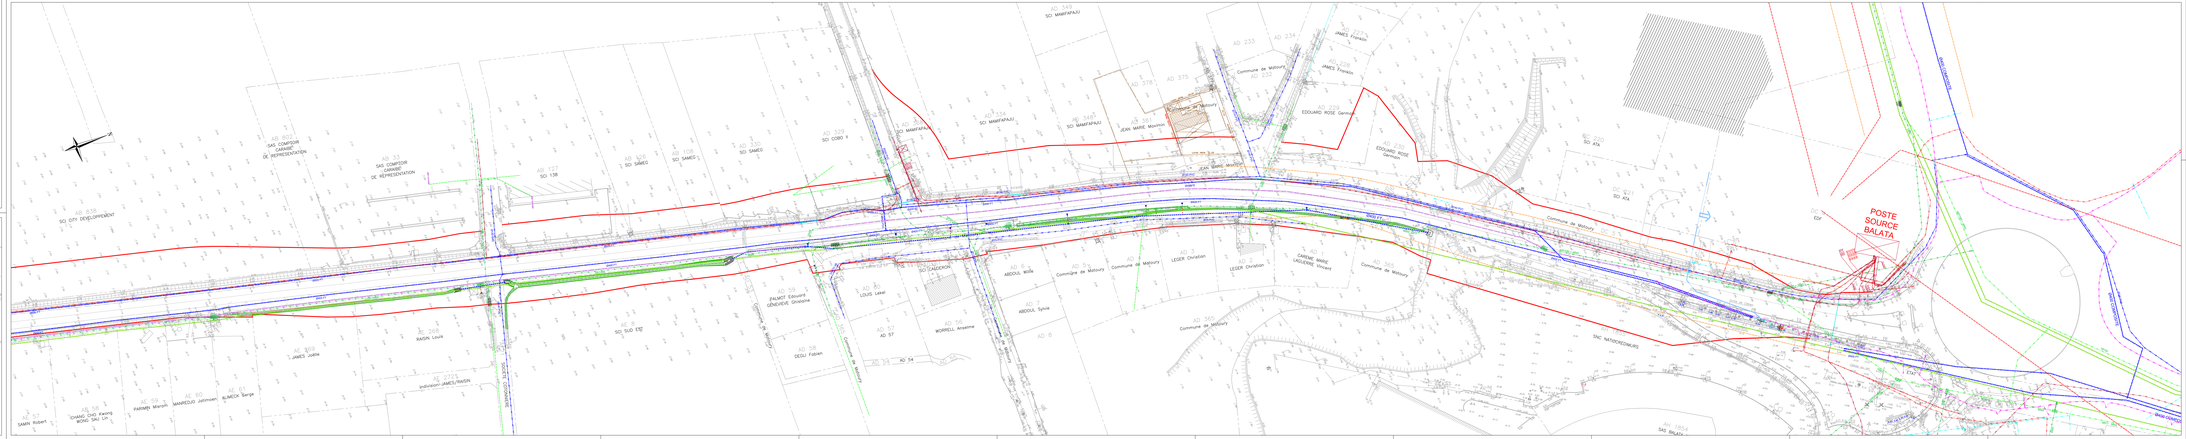
IMPASSE DE LA FLANELLE