PRO

DEAL GUYANE

AMENAGEMENT DE LA SECTION
BALATA-PROGT
PHASE 2

PROFIL EN LONG

ATTAQUE N°	45481.04	DATE	MARS 2023	DESSIN	JGO	VERIFIE	MRU

INDICES	DATES		INDICATIONS
A	21/10/2021	JGO	Voie Entreprise

MAITRE D'OEUVRE

ARTELIA

OUS

PLAN N°
2.5
FCH

Plotté le 15/03/2023 à 11:16:01 par MRU

Fichier : D:\ref\PROJ\1-PROFIL EN LONG.dwg

ECHELLE : 1/1000

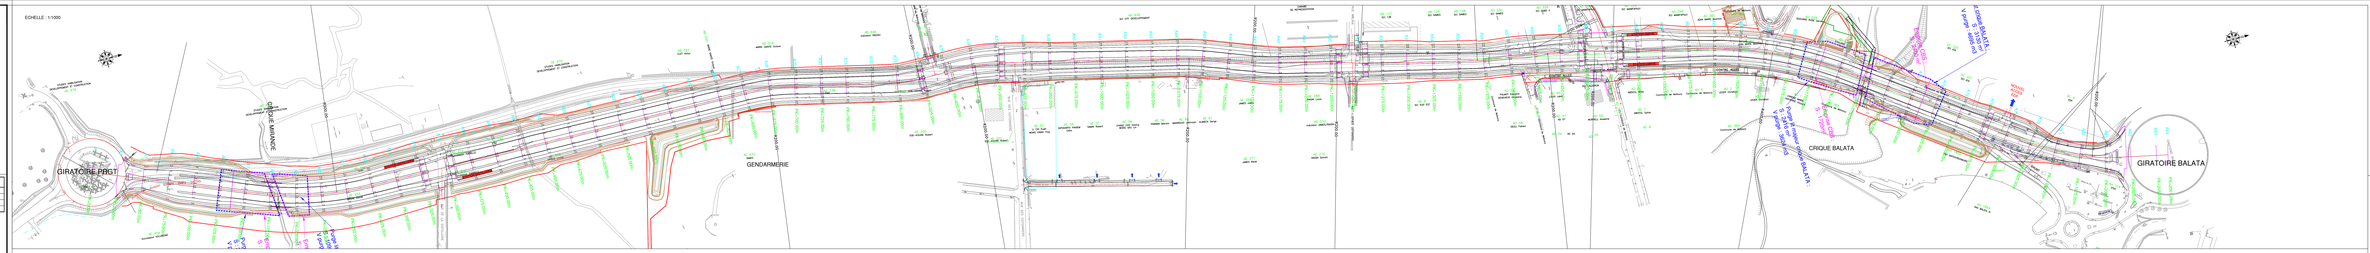

COVADIS

Profil dessiné par Covadis

Profil n°: AXE 1

Echelle en X : 1/500

Echelle en Y : 1/50

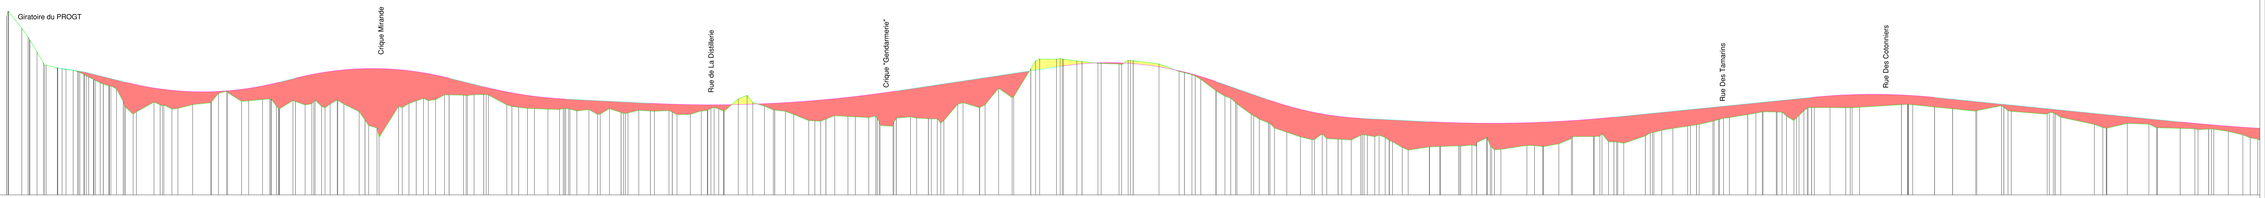

PC : 4.00 m

Numéro de profils en travers
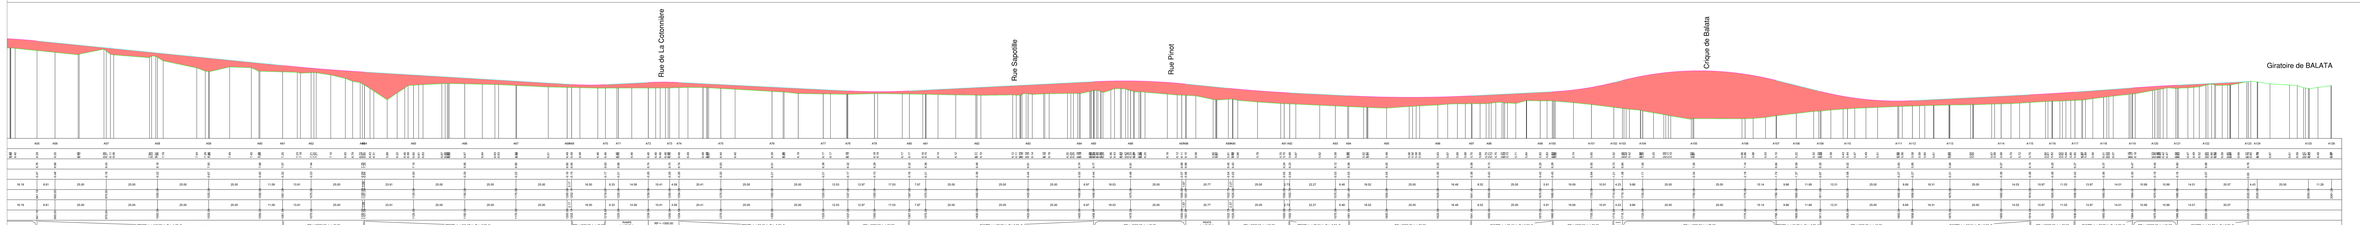
Altitudes TN	
Altitudes Projet	
Ecarts TN - Projet	
Distances partielles TN	
Distances cumulées TN	
Distances partielles Projet	
Distances cumulées Projet	
Pentes et rampes	
Alignements droits et courbes