

PRO



# DEAL GUYANE

## AMENAGEMENT DE LA SECTION BALATA-PROGT PHASE 2

### PROFILS EN TRAVERS TYPES ET PARTICULIERS

AFFAIRE N°	4590134	DATE	MARS 2023	DESSIN	JGO	VERIFIE	ARO
------------	---------	------	-----------	--------	-----	---------	-----

INDICES	DATES	D	MODIFICATIONS
0	31/03/2023	JGO	1ère Emission

MAITRE D'OEUVRE:




PLAN N°

2.6

ECH: —



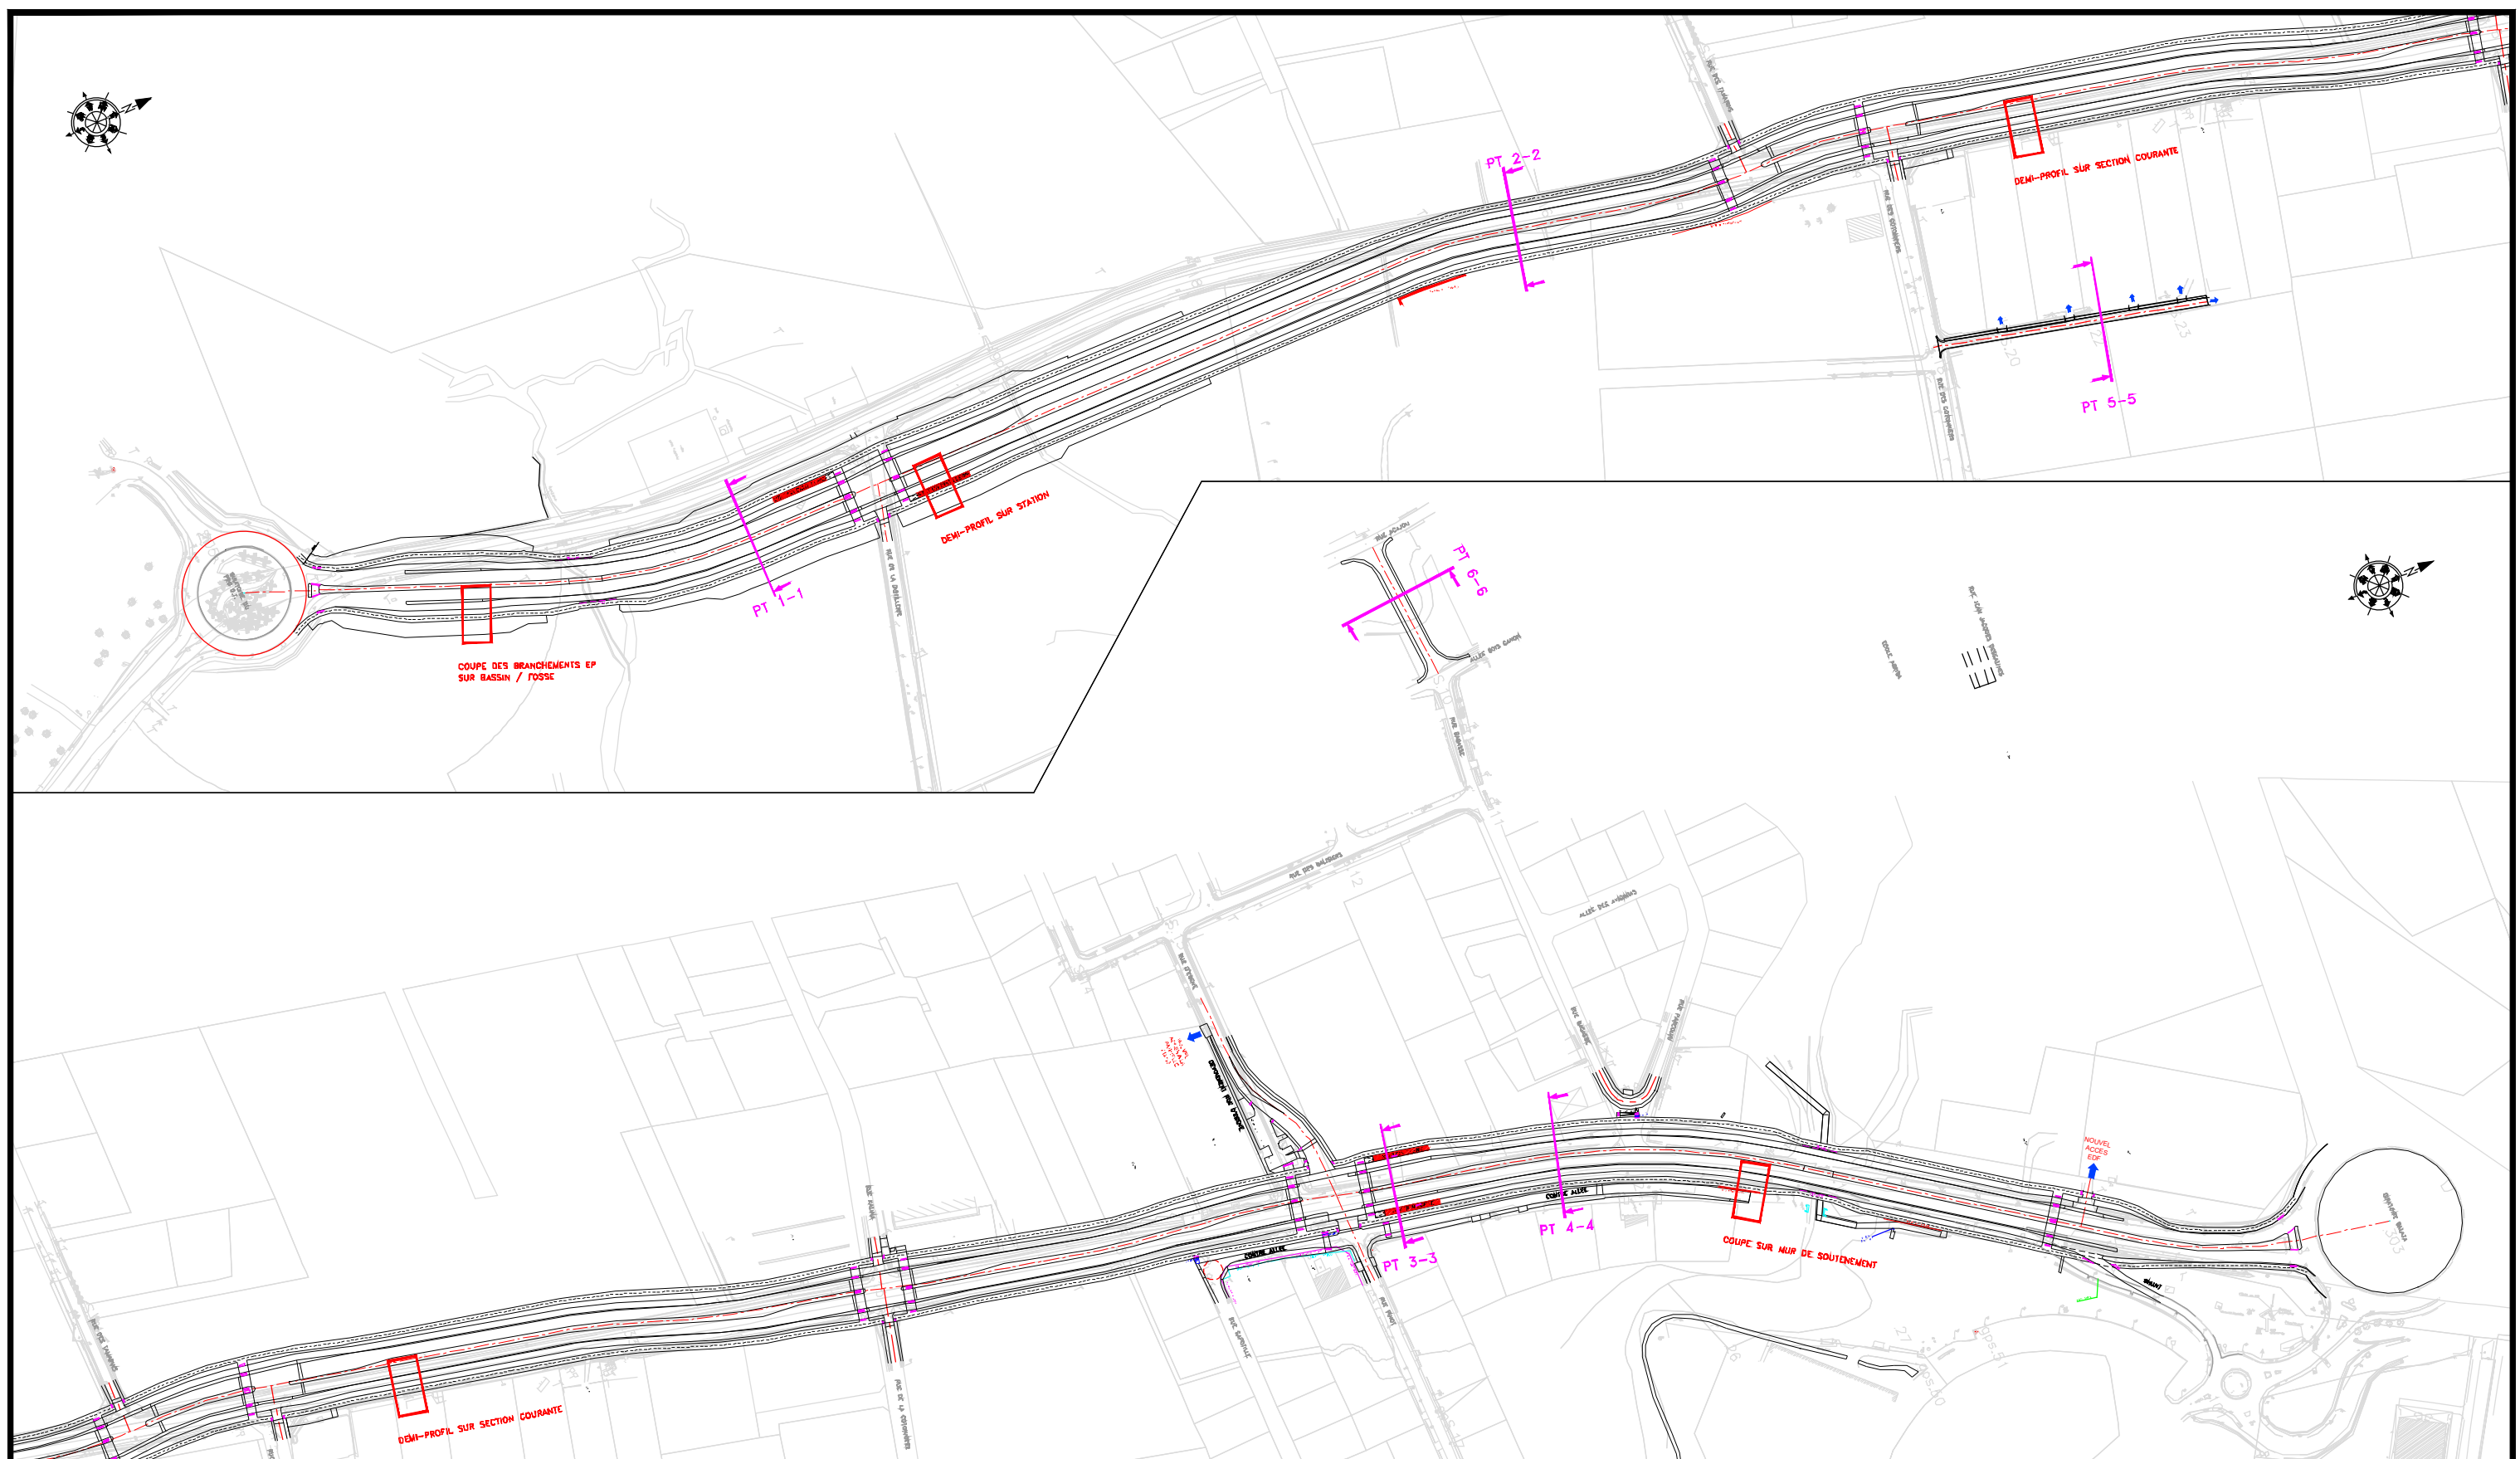

Date de l'impression : le 11 Avril 2023

# DEAL DE GUYANE AMENAGEMENT DE LA SECTION BALATA-PROGT

LOCALISATION DES PROFILS EN TRAVERS  
ET PARTICULIERS


Ech : Sans échelle

N° de page : 01





PT 1-1 - PROFIL EN TRAVERS SECTION COURANTE AVEC NOUES DE RETENTION  
1/150

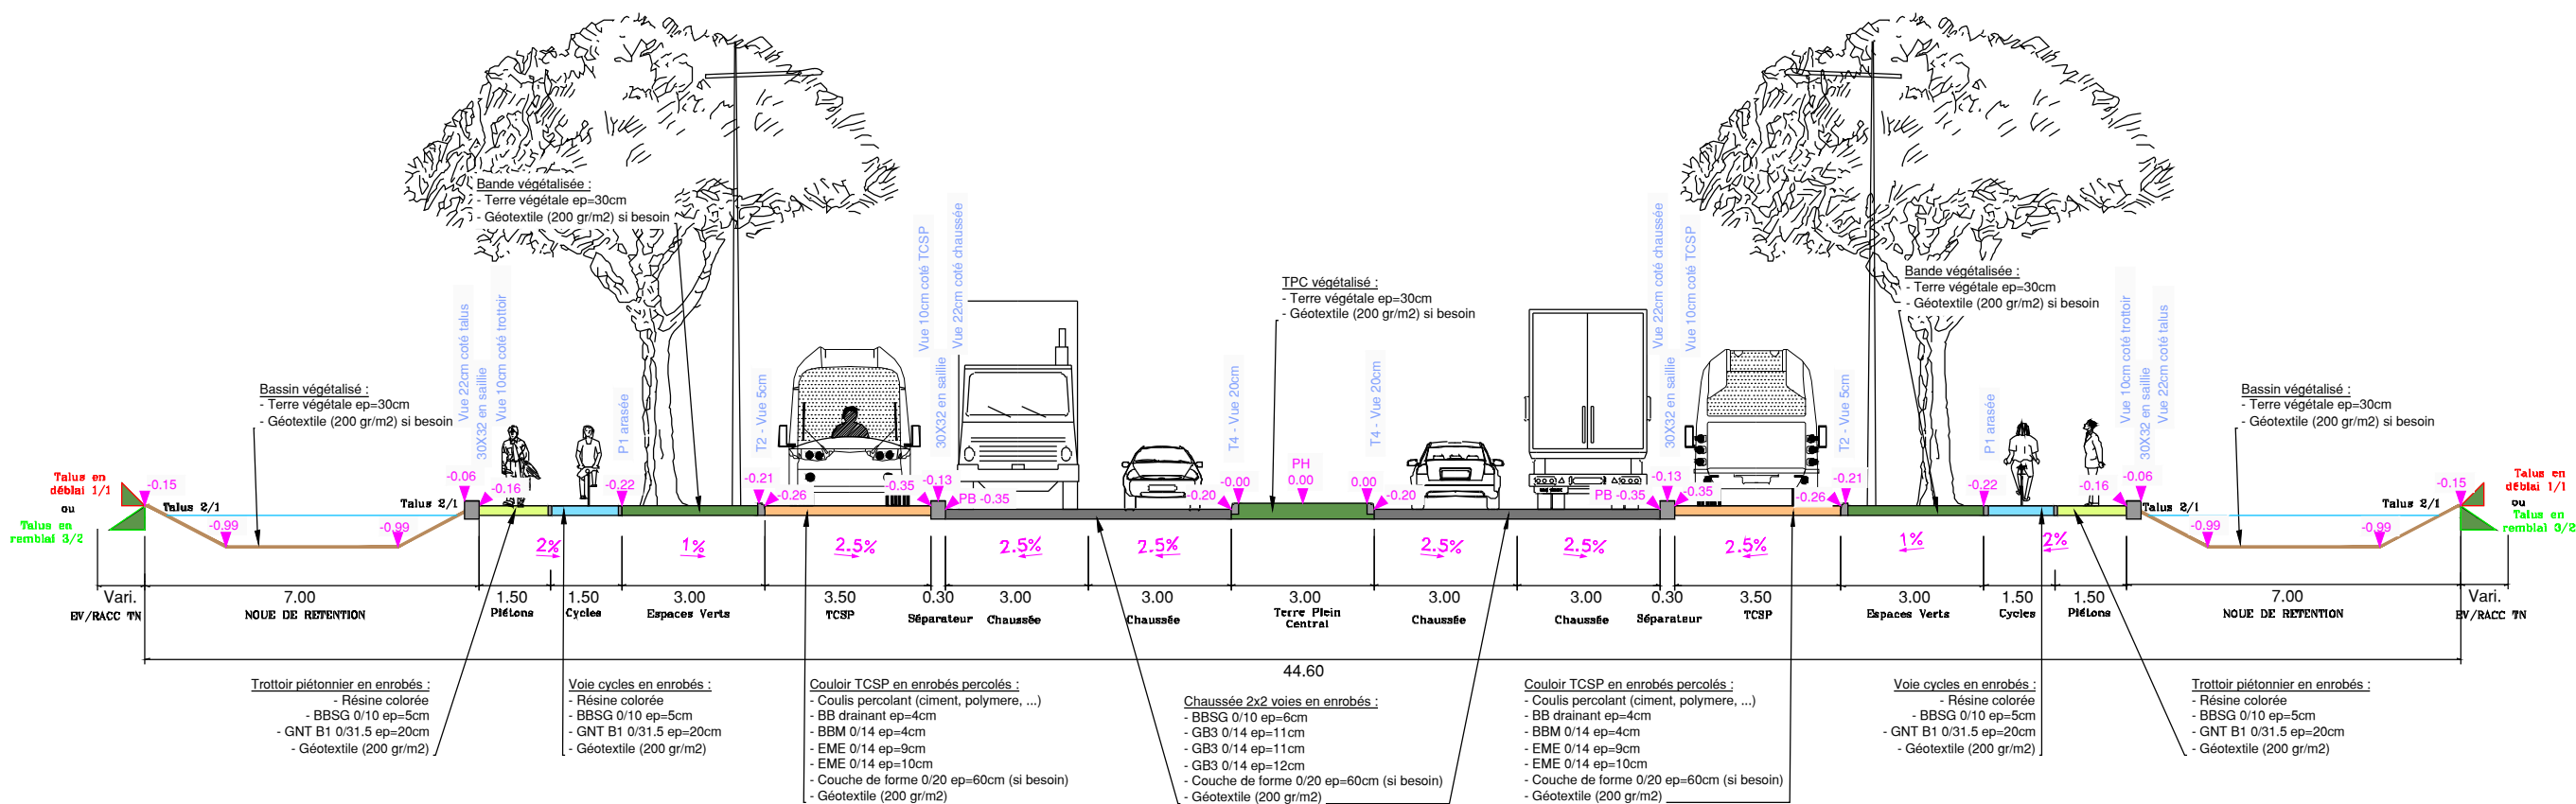

0134-PRO-2.6-CARNET-PROFILS-TRAVERS-TYPES-ET-PARTICULIERS.dwg

Date de l'impression : le 11 Avril 2023

DEAL DE GUYANE  
AMENAGEMENT DE LA SECTION BALATA-PROGT

PROFIL EN TRAVERS  
TYPE 1-1


Ech : 1/150

N° de page : 02





**PT 2-2 - PROFIL EN TRAVERS SECTION COURANTE AVEC FOSSES DE TRANSIT**  
**1/150**

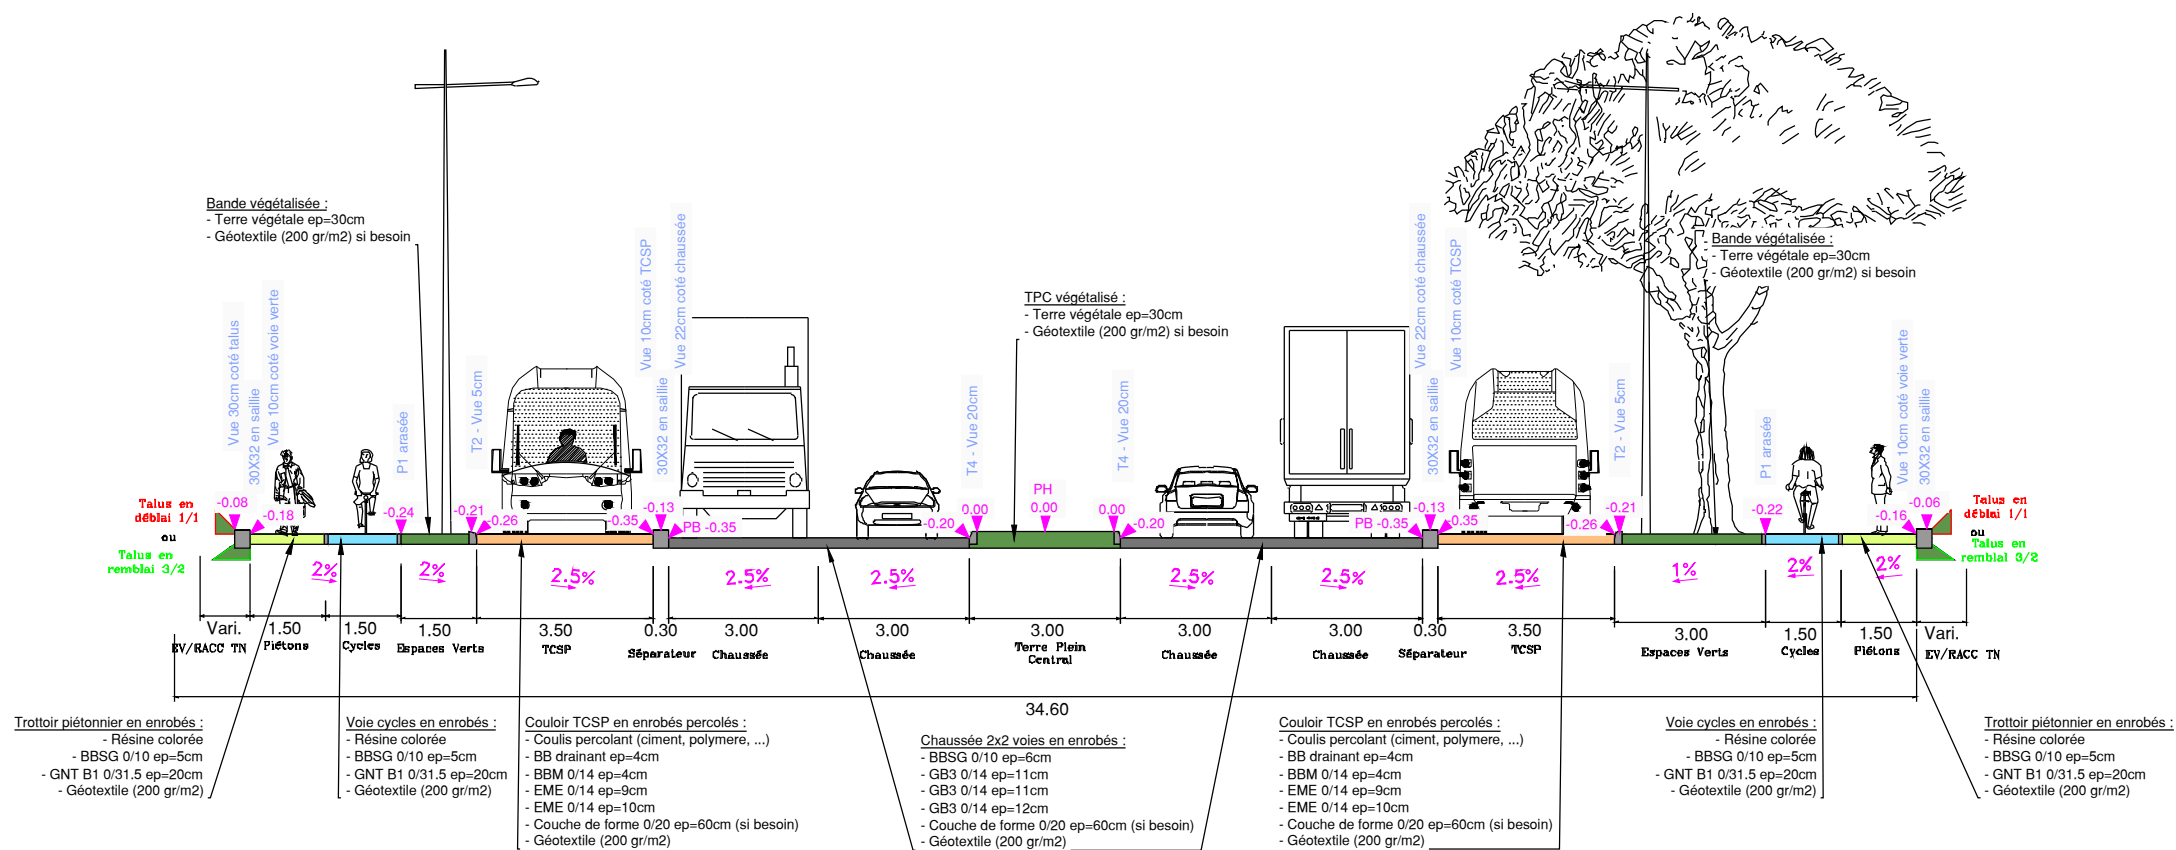

0134-PRO-2.6-CARNET-PROFILS-TRAVERS-TYPES-ET-PARTICULIERS.dwg

Date de l'impression : le 11 Avril 2023

**DEAL DE GUYANE**  
**AMENAGEMENT DE LA SECTION BALATA-PROGT**

**PROFIL EN TRAVERS**  
**TYPE 2-2**


Ech : 1/150

N° de page : 03





# PT 3-3 - PROFIL EN TRAVERS SUR STATION TCSP AVEC CARREFOUR A FEUX 1/150

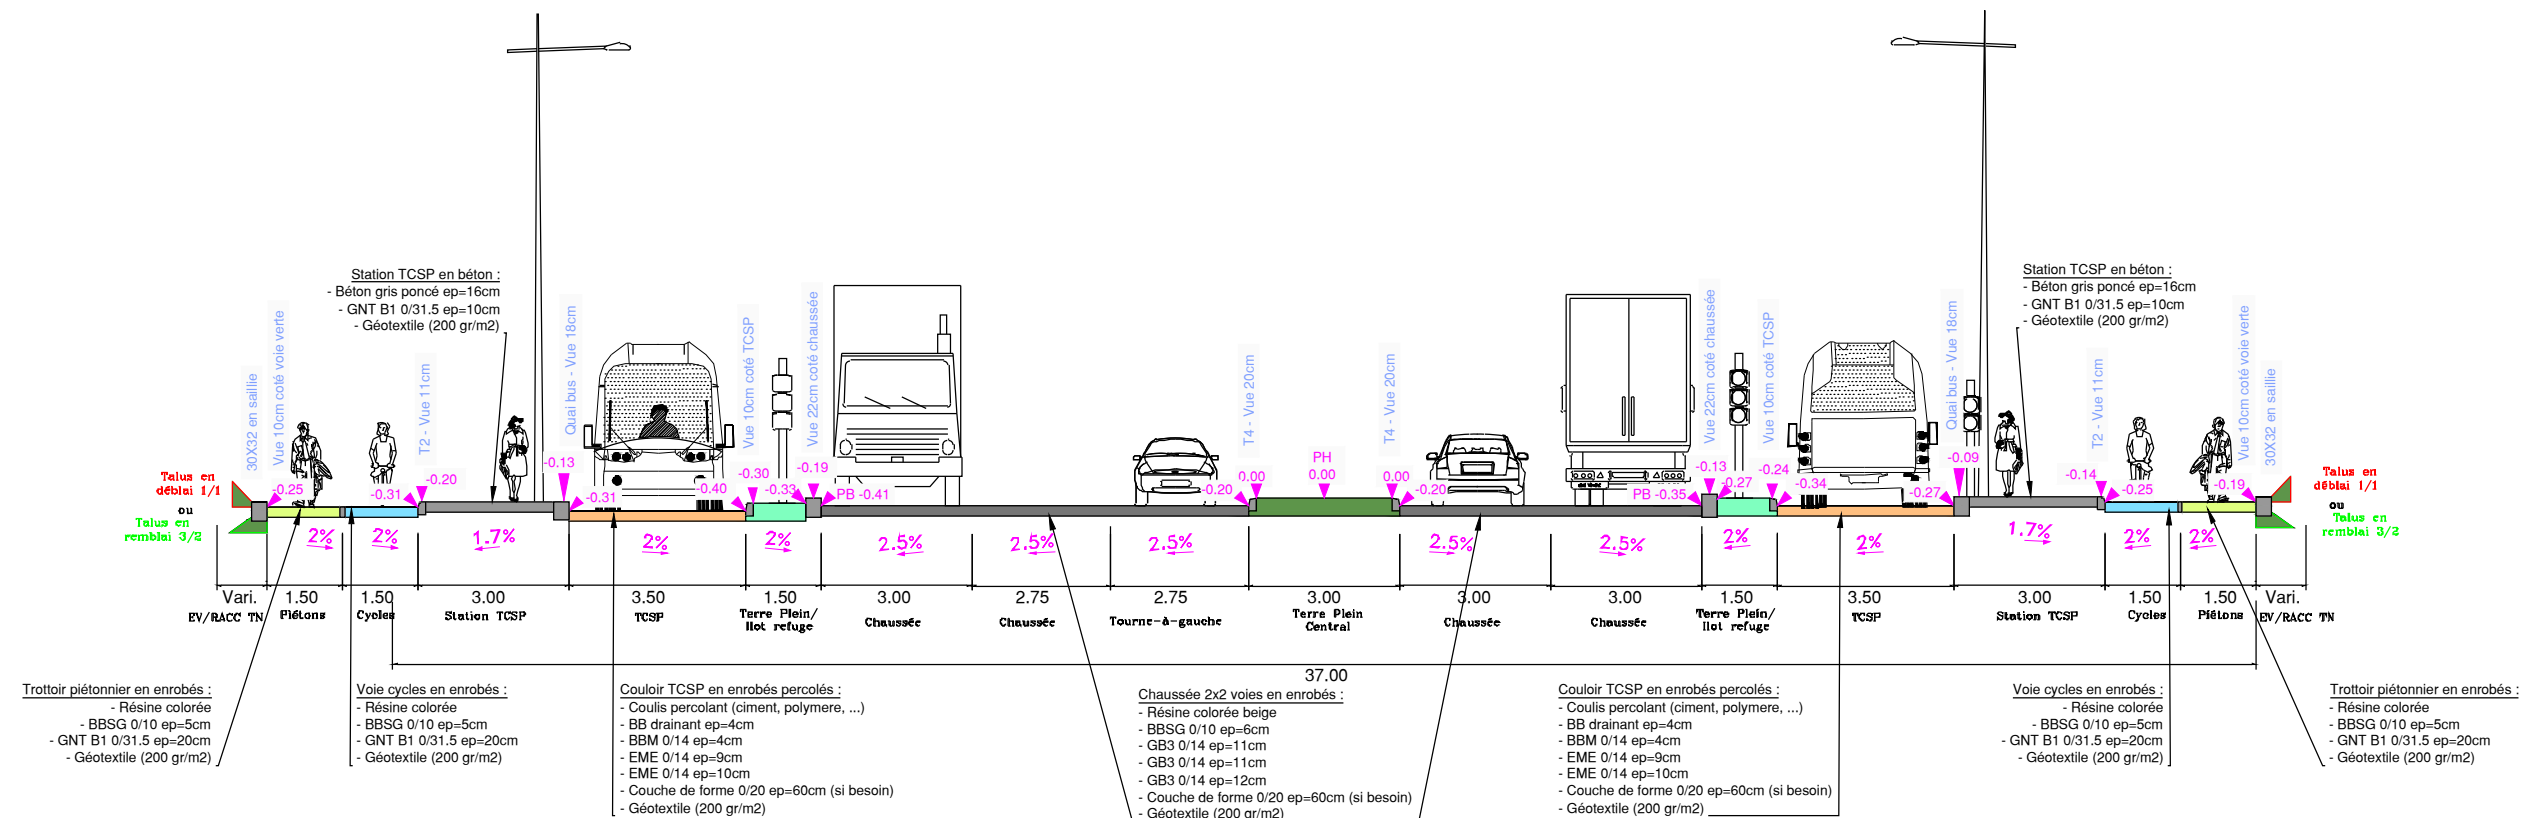

0134-PRO-2.6-CARNET-PROFILS-TRAVERS-TYPES-ET-PARTICULIERS.dwg

Date de l'impression : le 11 Avril 2023

## DEAL DE GUYANE AMENAGEMENT DE LA SECTION BALATA-PROGT

PROFIL EN TRAVERS  
TYPE 3-3


Ech : 1/150

N° de page : 04





PT 4-4 - PROFIL EN TRAVERS SUR SECTION COURANTE  
1/150

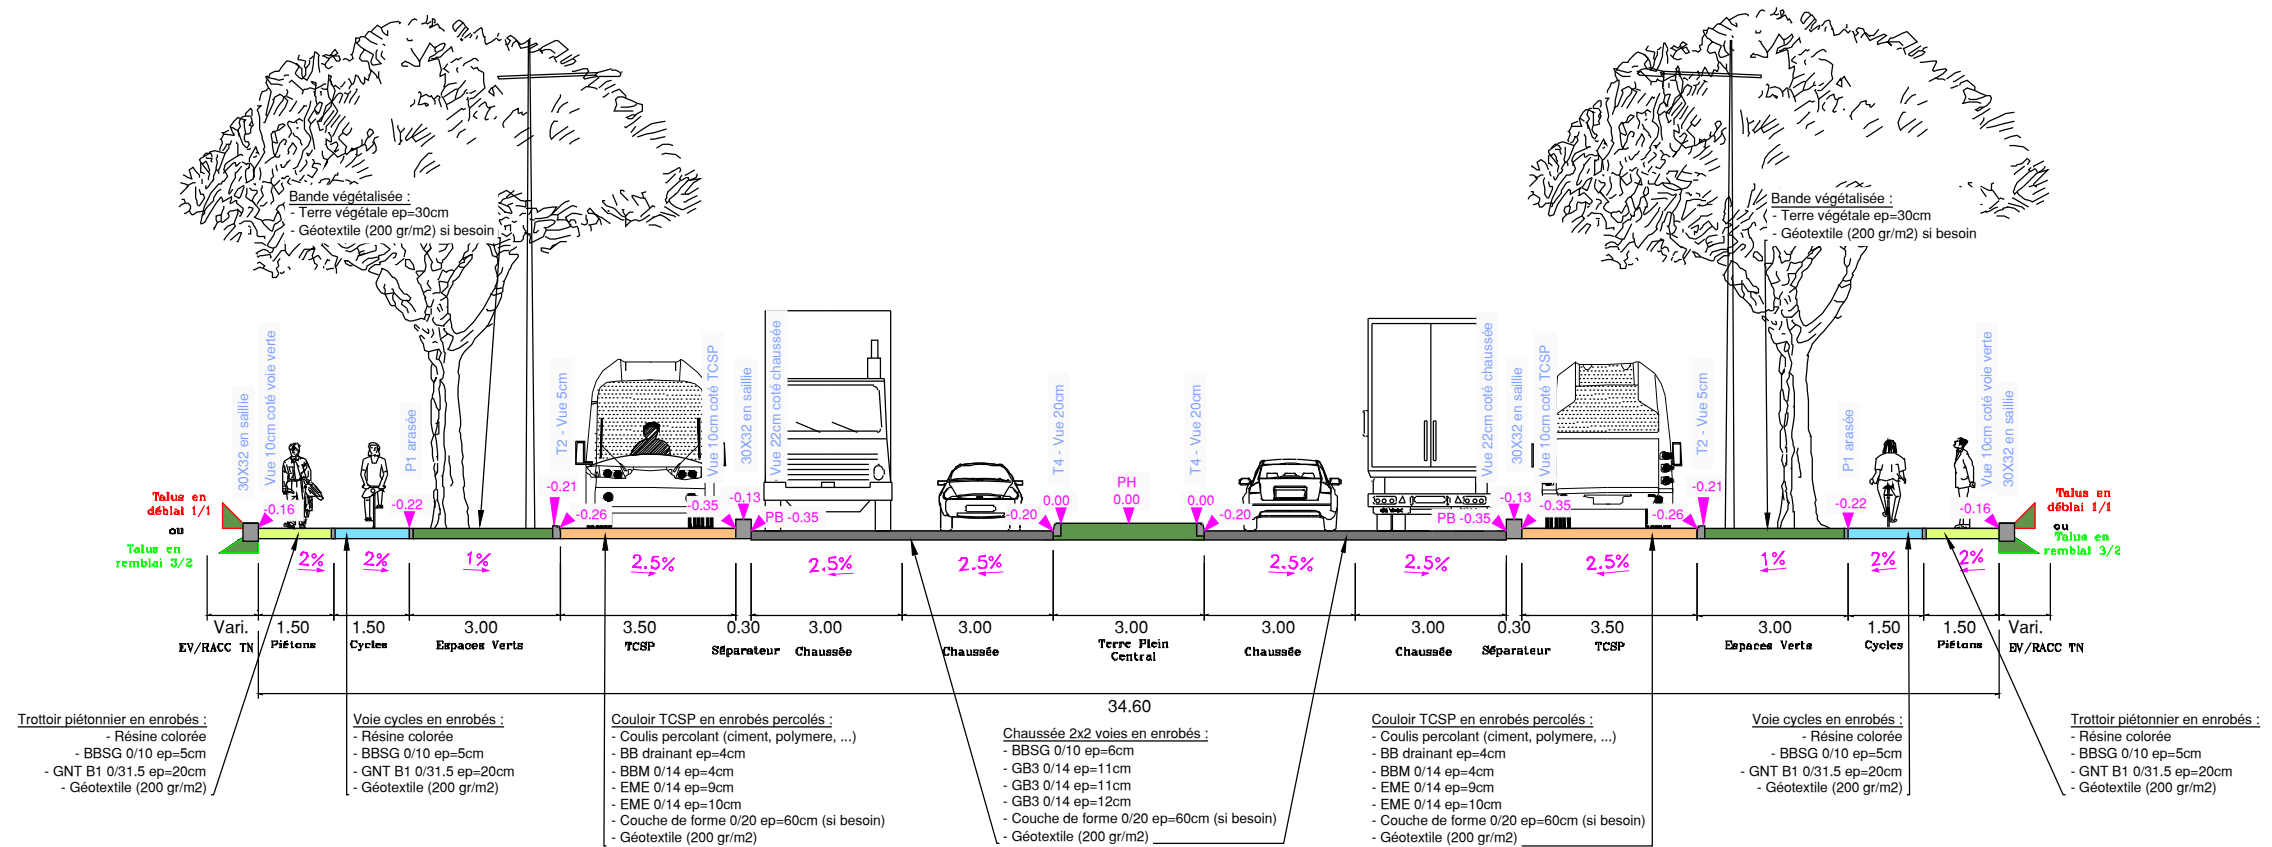

0134-PRO-2.6-CARNET-PROFILS-TRAVERS-TYPES-ET-PARTICULIERS.dwg

Date de l'impression : le 11 Avril 2023

DEAL DE GUYANE  
AMENAGEMENT DE LA SECTION BALATA-PROGT

PROFIL EN TRAVERS  
TYPE 4-4


Ech : 1/150

N° de page : 05





**PT 5-5 - PROFIL EN TRAVERS TYPE DE L'IMPASSE DE LA FLANELLE**

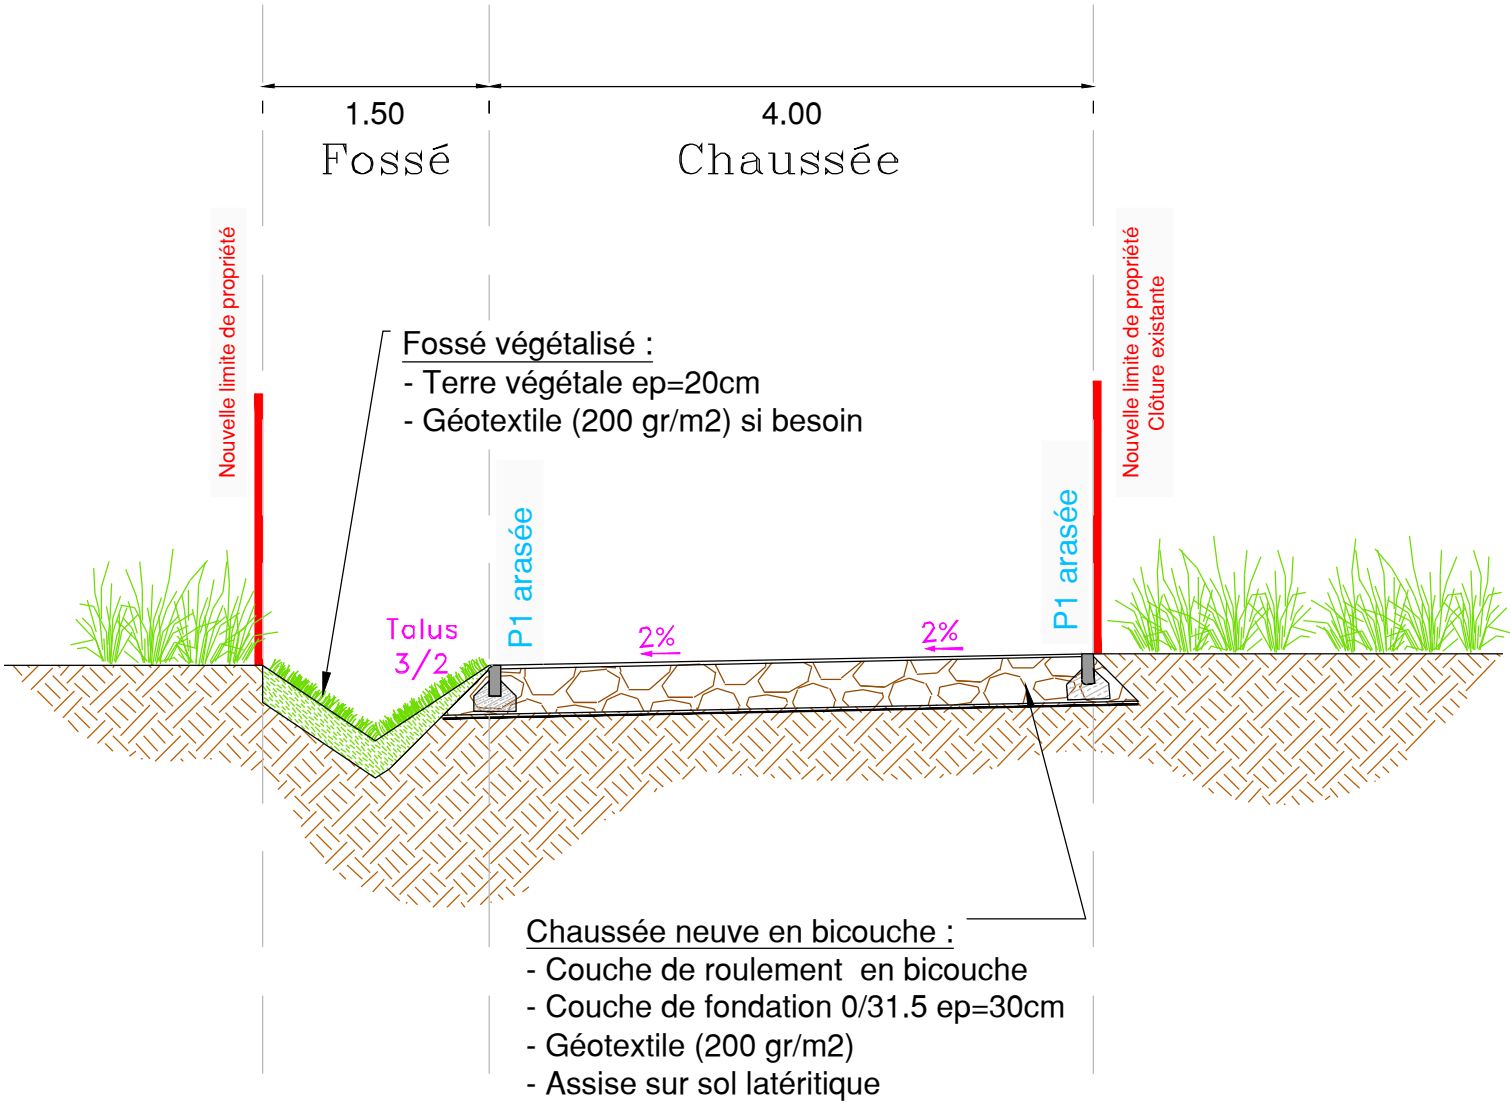

0134-PRO-2.6-CARNET-PROFILS-TRAVERS-TYPES-ET-PARTICULIERS.dwg

Date de l'impression : le 11 Avril 2023

DEAL DE GUYANE  
AMENAGEMENT DE LA SECTION BALATA-PROGT

COUPE DE PRINCIPE DE  
LA VOIE EN IMPASSE


Ech : 1/50

N° de page : 05





# PT 6-6 - PROFIL EN TRAVERS TYPE DE LA VOIE NOUVELLE DANS LE PROLONGEMENT DE LA RUE PARCOURI

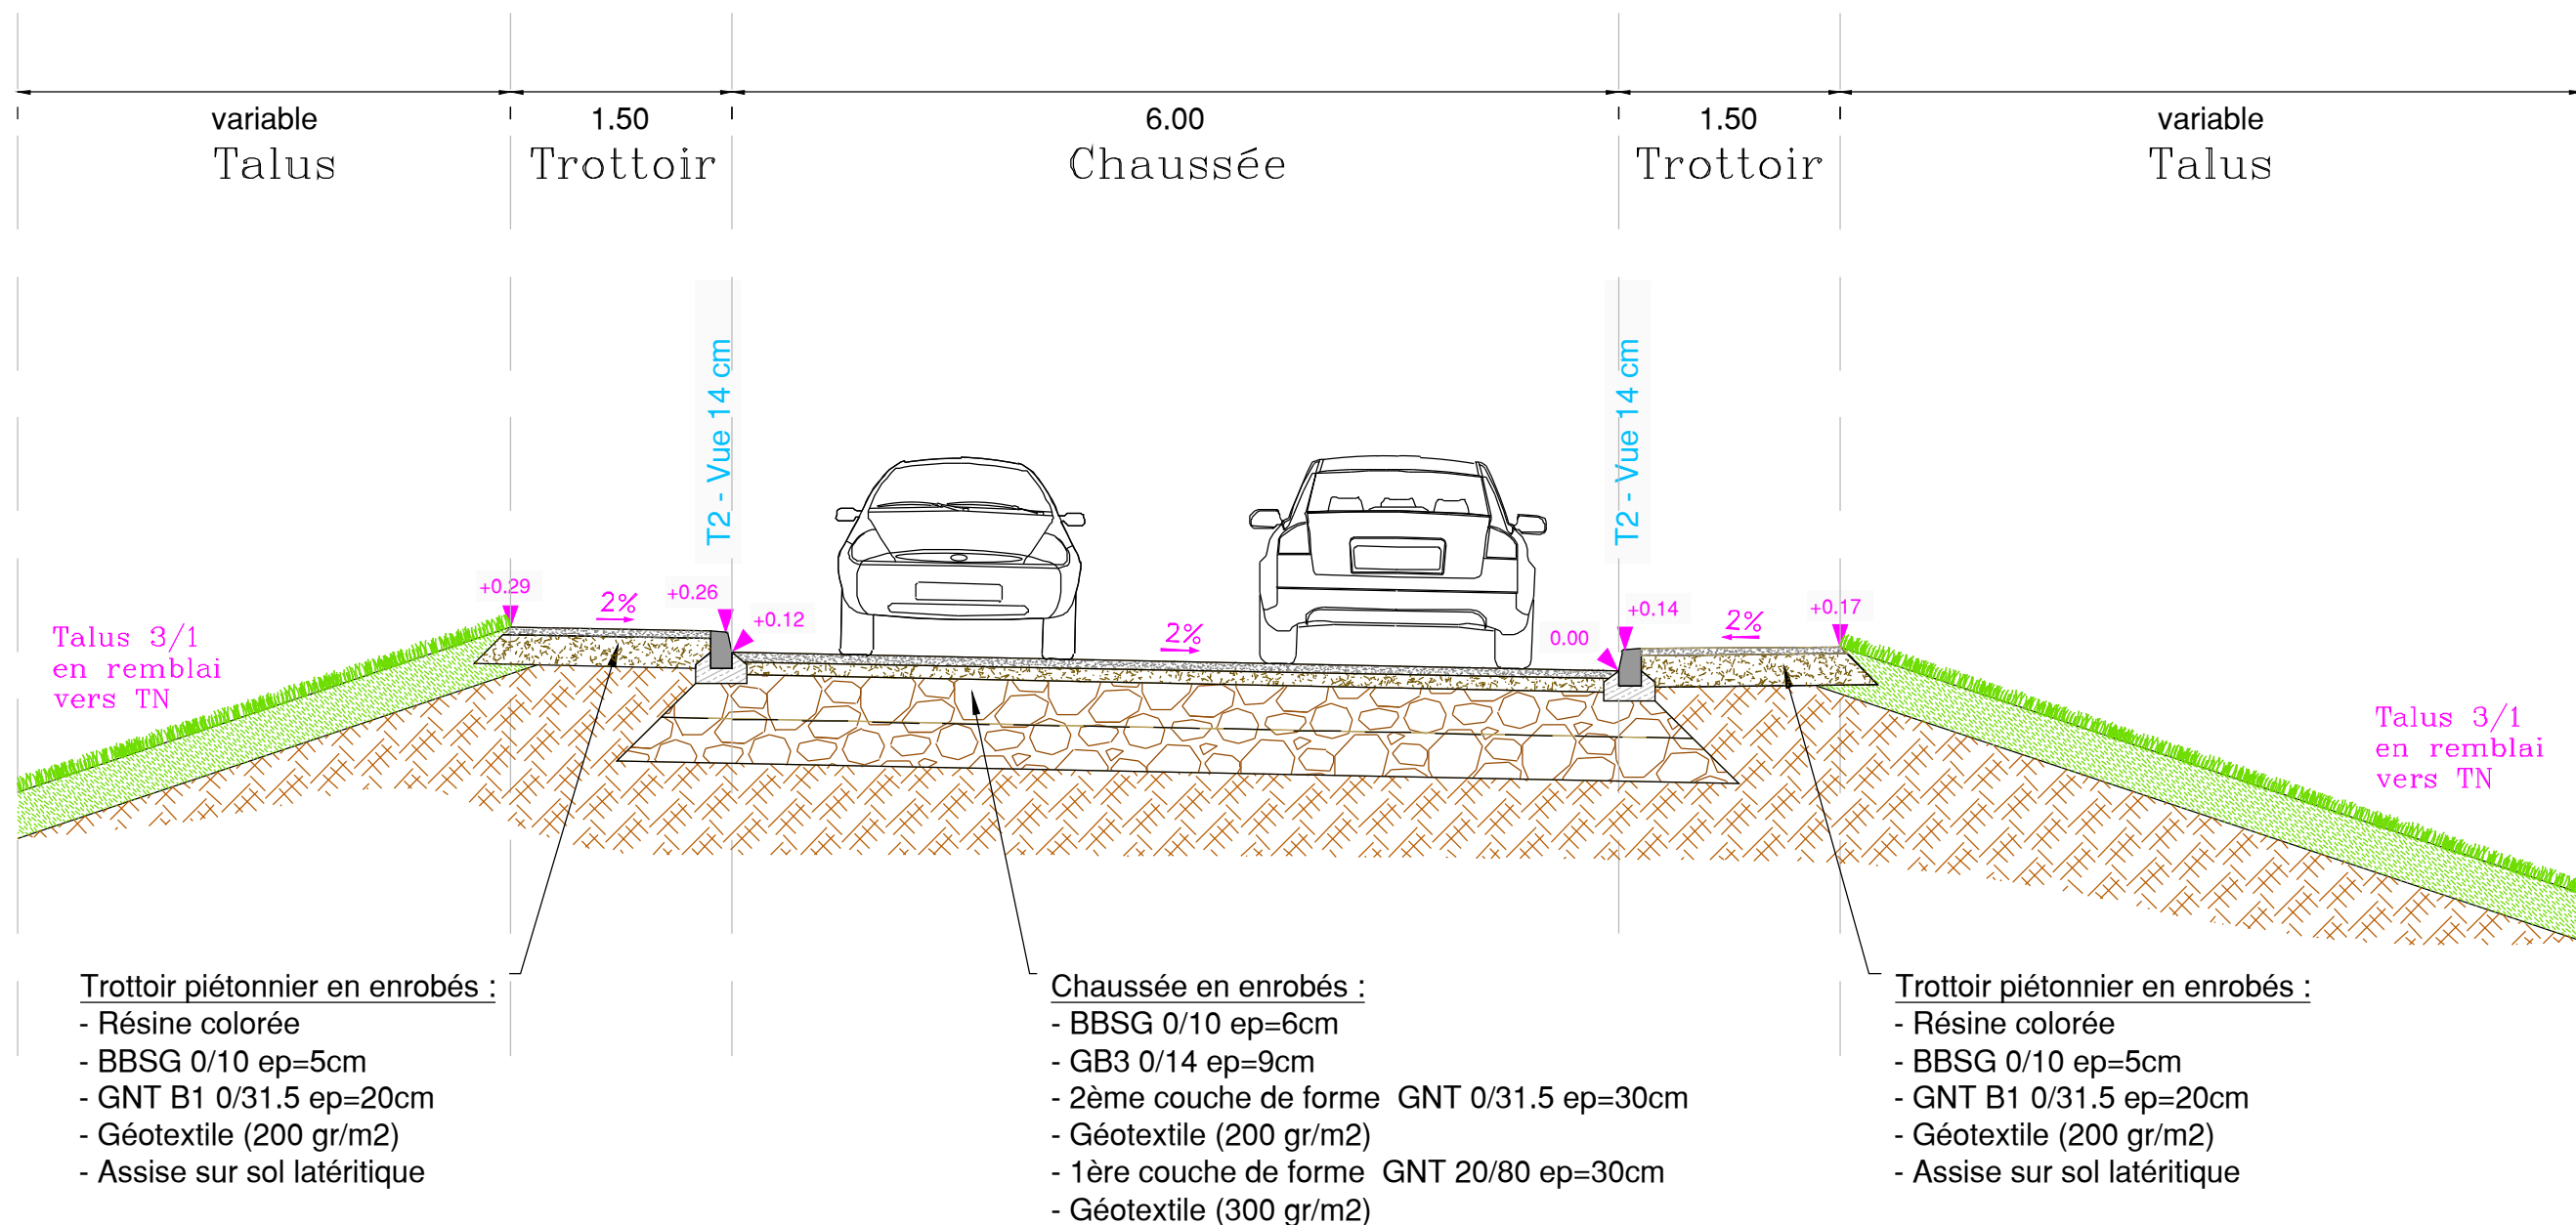

0134-PRO-2.6-CARNET-PROFILS-TRAVERS-TYPES-ET-PARTICULIERS.dwg

Date de l'impression : le 11 Avril 2023

DEAL DE GUYANE  
AMENAGEMENT DE LA SECTION BALATA-PROGT

COUPE DE PRINCIPE  
DE LA VOIE NOUVELLE

Ech : 1/50

N° de page : 06

