PRO

AMENAGEMENT DE LA SECTION
BALATA-PROGT

PHASE 2

PLAN DU RESEAU D'ASSAINISSEMENT EP

ARTHELIA	AMA1M	DATE	MARS 2023	DESSIN	JDO	CHECK	ABC

INDICE	DATES	MODIFICATIONS
A	10/05/2023	Avis Division

MAITRE D'OUVRAGE

ARTELIA

PLAN N°
2.8
ECH. 1/500

Date de l'impression : le 11 Avril 2023 Format : A0 par PACK A 4 ASSAINISSEMENT EP.dwg

LEGENDE ASSAINISSEMENT EP

- Regard EP projeté (Collecteur Ø600 mini)
- Regard EP projeté (Collecteur Ø1000 et +)
- Regard EP existant à mettre à la cote voirie finie (Cote du regard)
- Nature de la construction :
  - Branchement en PVC (V)
  - Branchement en béton (B)
  - Traversée en béton (B)
- Regard grille 75x30 projetée
- Regard grille Ø1000 projeté
- Regard grille Ø600 projeté
- Grille avaloir 75x30 projetée
- Tête d'aqueduc projetée
- Cote du trottoir / voirie finie (Cote du regard)
- Cote du fil d'eau du regard de cote

Ouvrage d'entonnement et de régulation

Ouvrage de débranchement

Crique existante

Fossé de transit

Fossé des bassins versants naturels

Fossé existant à reconstituer

Bassin / fossé de rétention

Point Bas de voirie

Point Haut de voirie

Zones à risque avant la réalisation des couches de forme
(Risque de remontée phréatique de GRADER)
Zones à risque par utilisation
absence d'étude géotechnique

SYNOPTIQUE

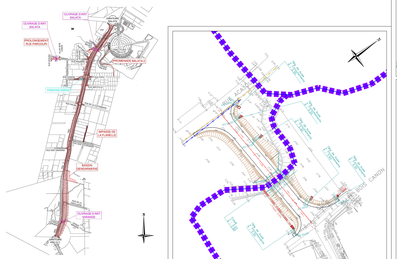

PROLONGEMENT RUE PARCOURI
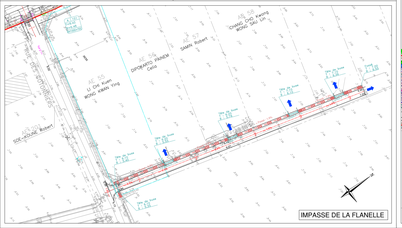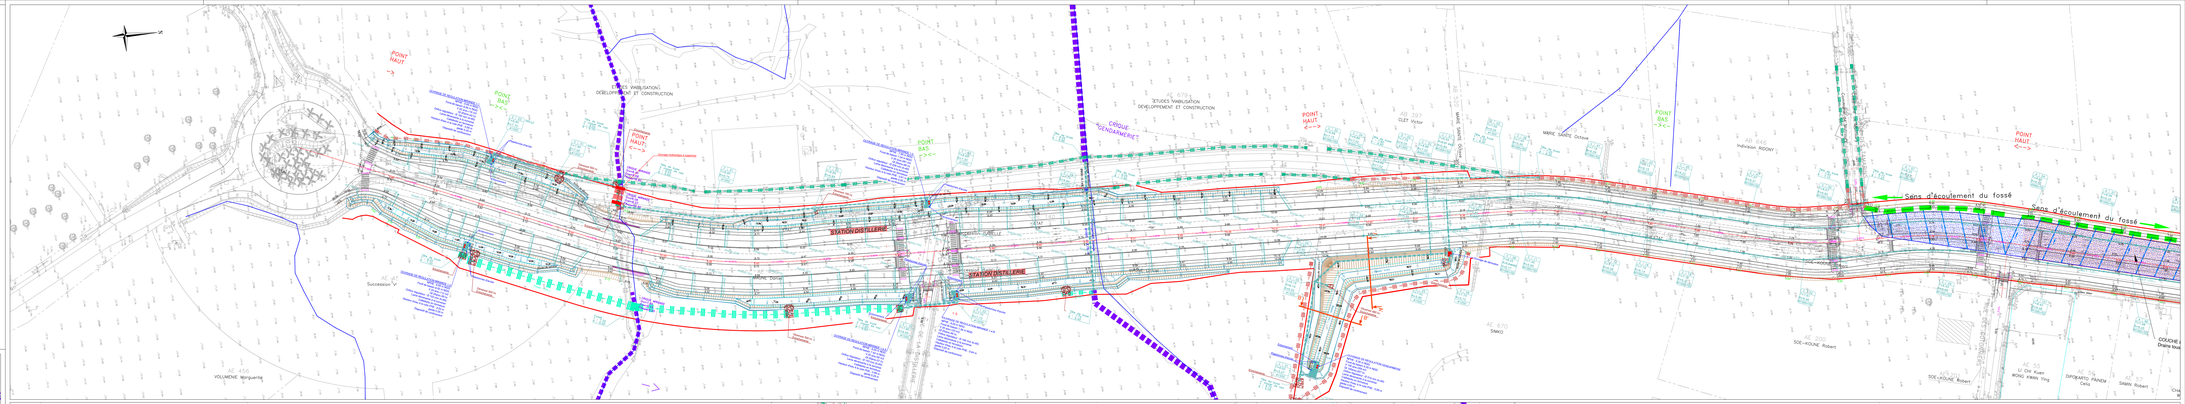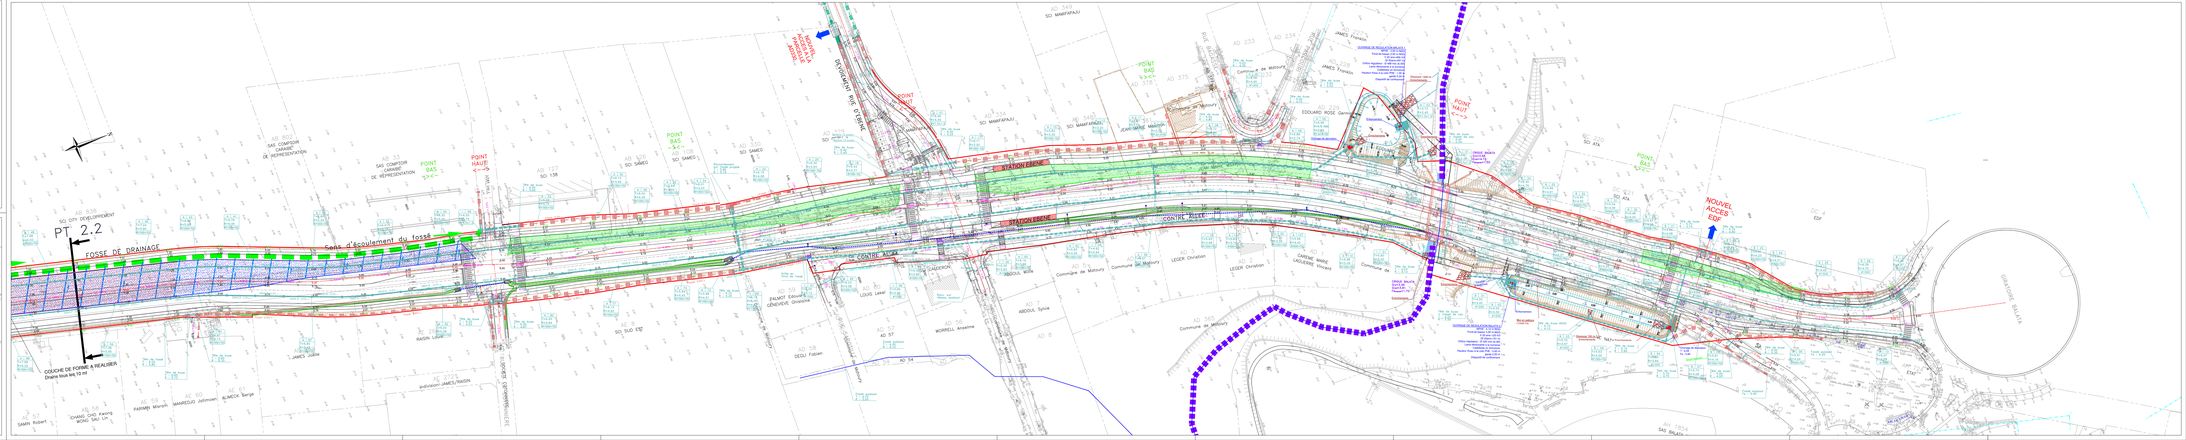
IMPASSE DE LA FLANELLE