
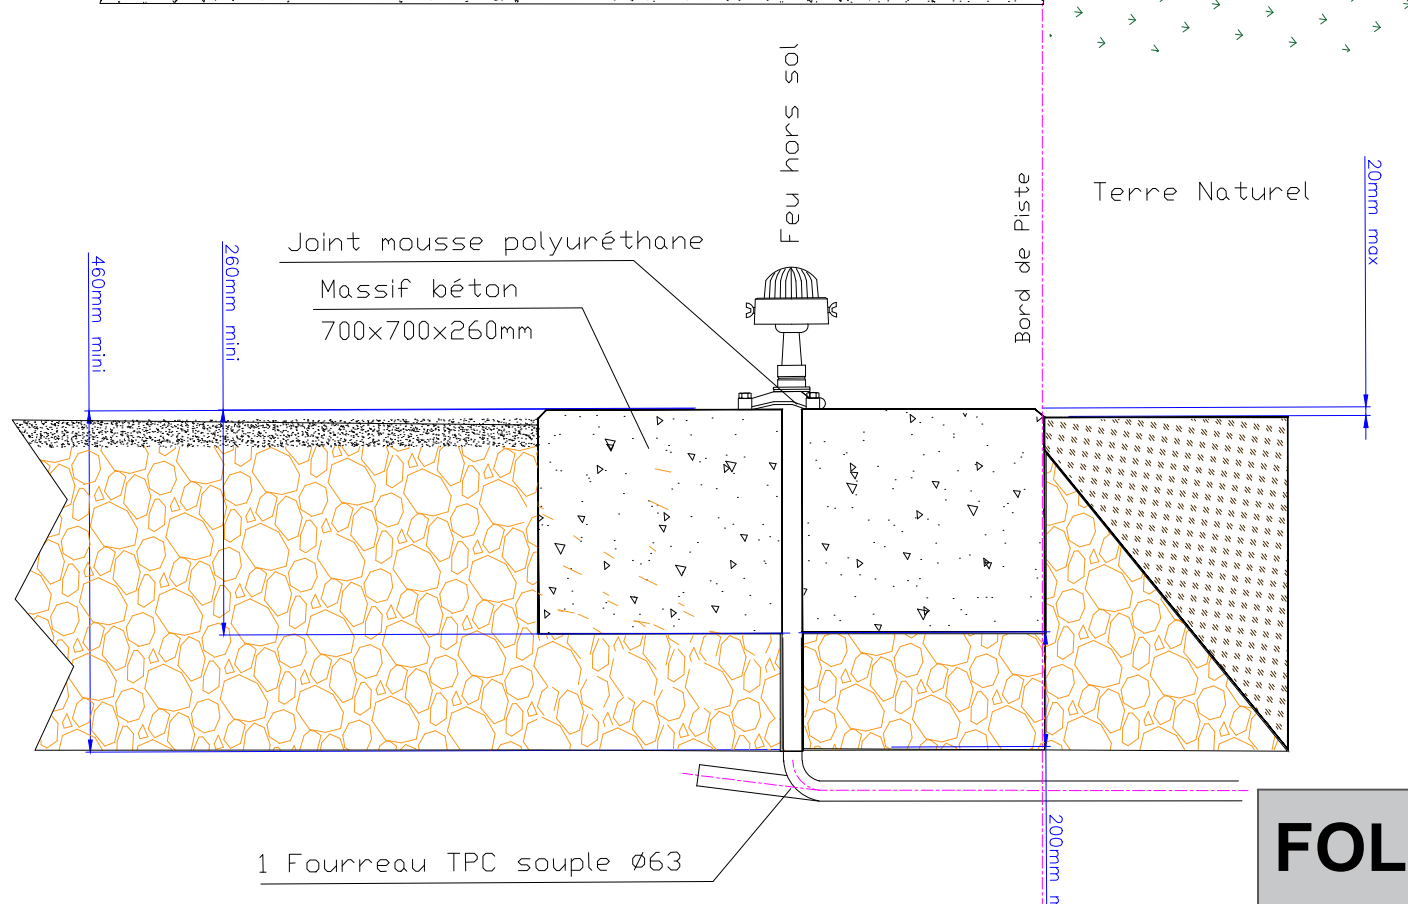


PISTE

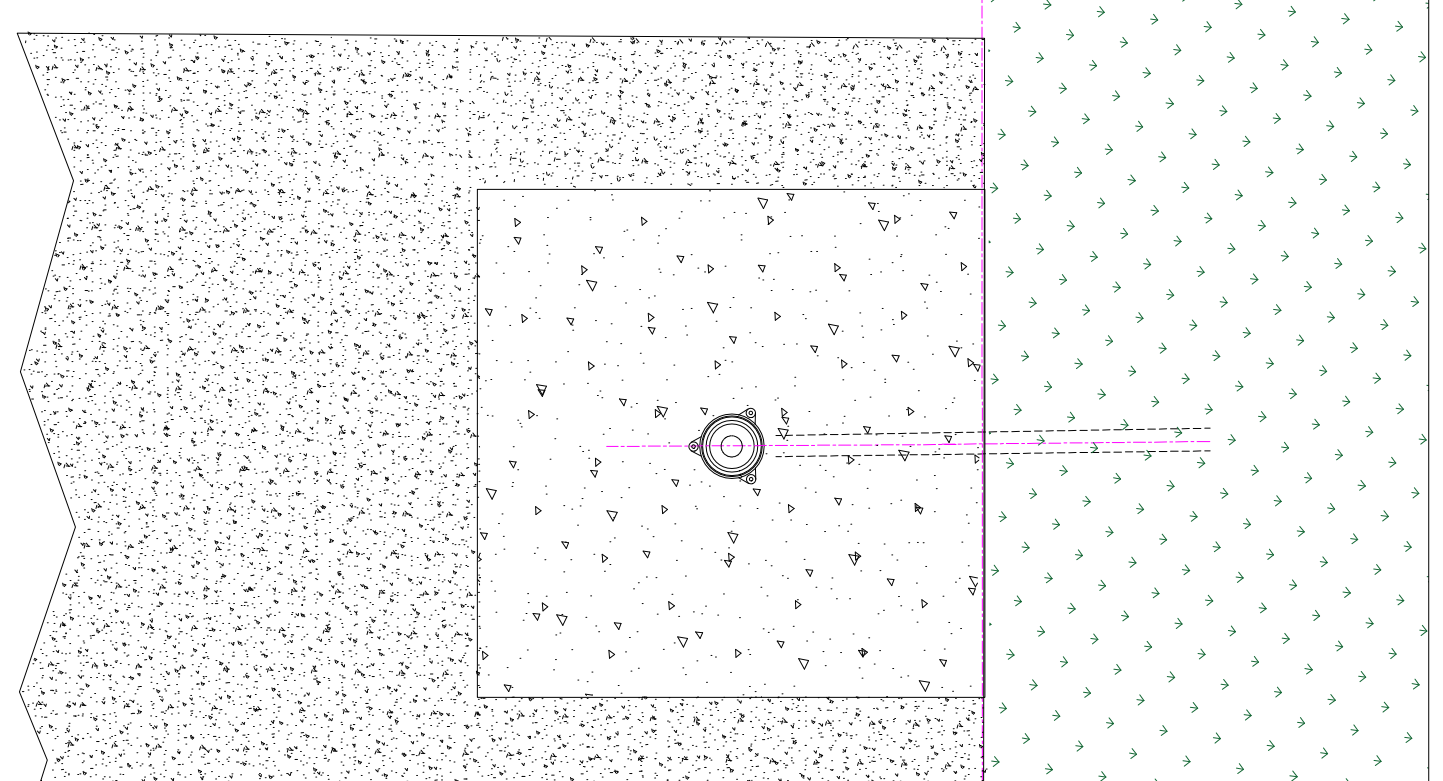

PISTE

STAC Toulouse-La Mounède

Création d'un Plateau Technique Balisage

Echelle au format A3 : -

PRO-DCE_Toulouse-La Mounède_STAC_plan_SNIA_V1.dwg

Juillet 2025

Latéral Piste_Hors Sol

FOLIO

6.1