Fascicule_Maintenance_RIA-A14-A86-Echangeur_BAT_Recto.ai 1 21/12/2011 13:56:27

RW79R | NR03N 126 NR04X | B1 B3 134 | NR03M NR04U | B1 B3 B1 125 133 124 | NR04S | B3 132 | NR04E | B4 B1 131 123 | NR03L | B3/4 130 | NR04C | NR04B

Document réalisé à partir des données de la DRI EA - PCTT Ouest Nanterre par ROCH DEVELOPPEMENT - 01 43 77 57 00 rd.1@wanadoo.fr

Direction Régionale et Interdépartementale de l'Equipement et de l'Aménagement

Fascicule de Maintenance

051

Complexe de la DEFENSE

TUNNEL A14

Echangeur A14/A86

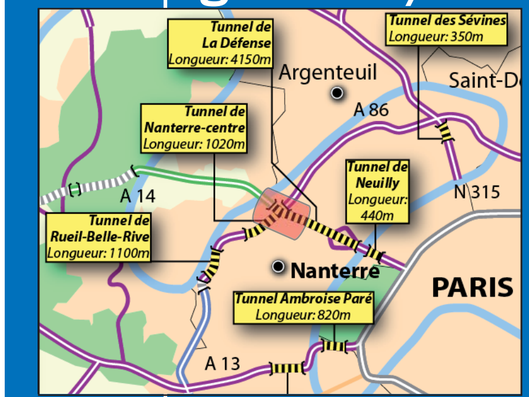

Thème :

- Réseau Incendie et canalisation
- vannes et poteaux

Septembre 2010

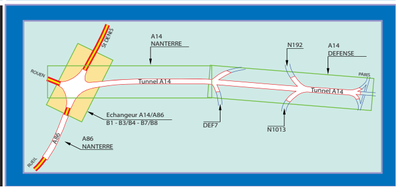

Légende

- Poteau Incendie
- 0232 NR00V — Codification Poteau Numéro de PAU
- Station disconnecteur
- A18 — Vannes
- Surpresseurs
- Canalisations

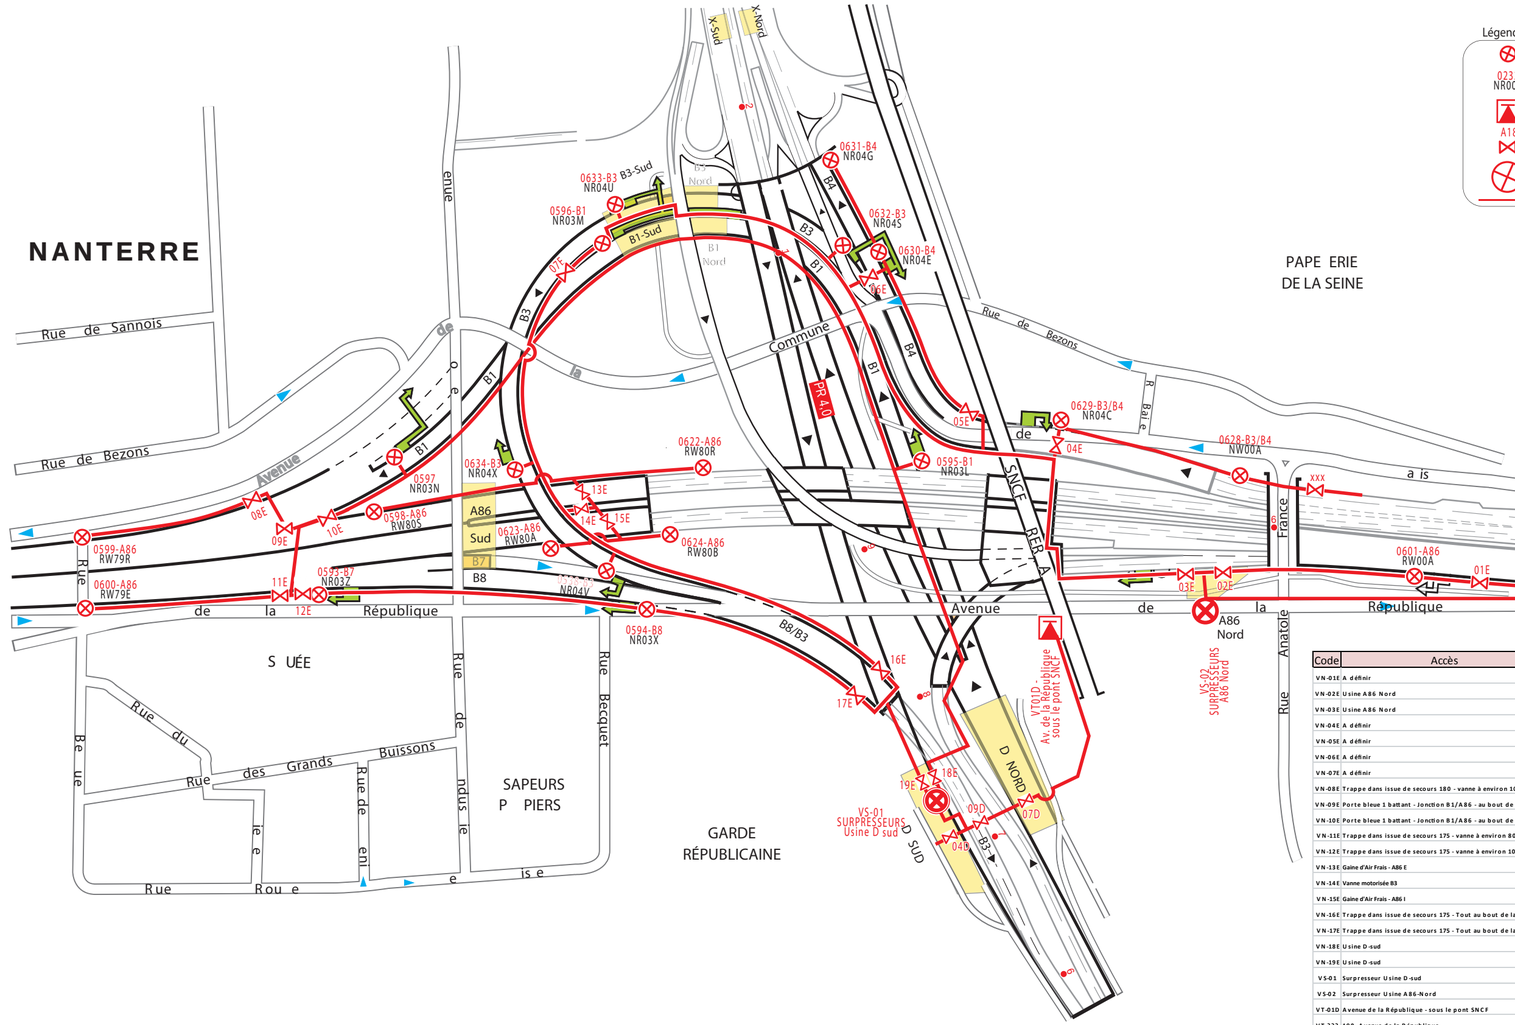

Code	Accès
VN-01E	A définir
VN-02E	Usine A86 Nord
VN-03E	Usine A86 Nord
VN-04E	A définir
VN-05E	A définir
VN-06E	A définir
VN-07E	A définir
VN-08E	Trappe dans issue de secours 180 - vanne à environ 100m
VN-09E	Porte bleue 1 battant - Jonction B1/A86 - au bout de la galerie
VN-10E	Porte bleue 1 battant - Jonction B1/A86 - au bout de la galerie
VN-11E	Trappe dans issue de secours 175 - vanne à environ 80 m
VN-12E	Trappe dans issue de secours 175 - vanne à environ 100 m
VN-13E	Gaine d'Air Frais - A86 E
VN-14E	Vanne motorisée B3
VN-15E	Gaine d'Air Frais - A86 I
VN-16E	Trappe dans issue de secours 175 - Tout au bout de la galerie
VN-17E	Trappe dans issue de secours 175 - Tout au bout de la galerie
VN-18E	Usine D-sud
VN-19E	Usine D-sud
VS-01	Surpresseur Usine D-sud
VS-02	Surpresseur Usine A86-Nord
VT-01D	Avenue de la République - sous le pont SNCF
VT-???	190, Avenue de la République

RW79E | RN03Z 176 B8 | NR04Y 135 177 B3 B8 RN03X | 120 B2 RN03H | RW00A 97 A86 | 99 A86 RW00B

Liberté • Égalité • Fraternité
RÉPUBLIQUE FRANÇAISE