


ANNEXE 4 Plan du projet_Panneaux sandwich

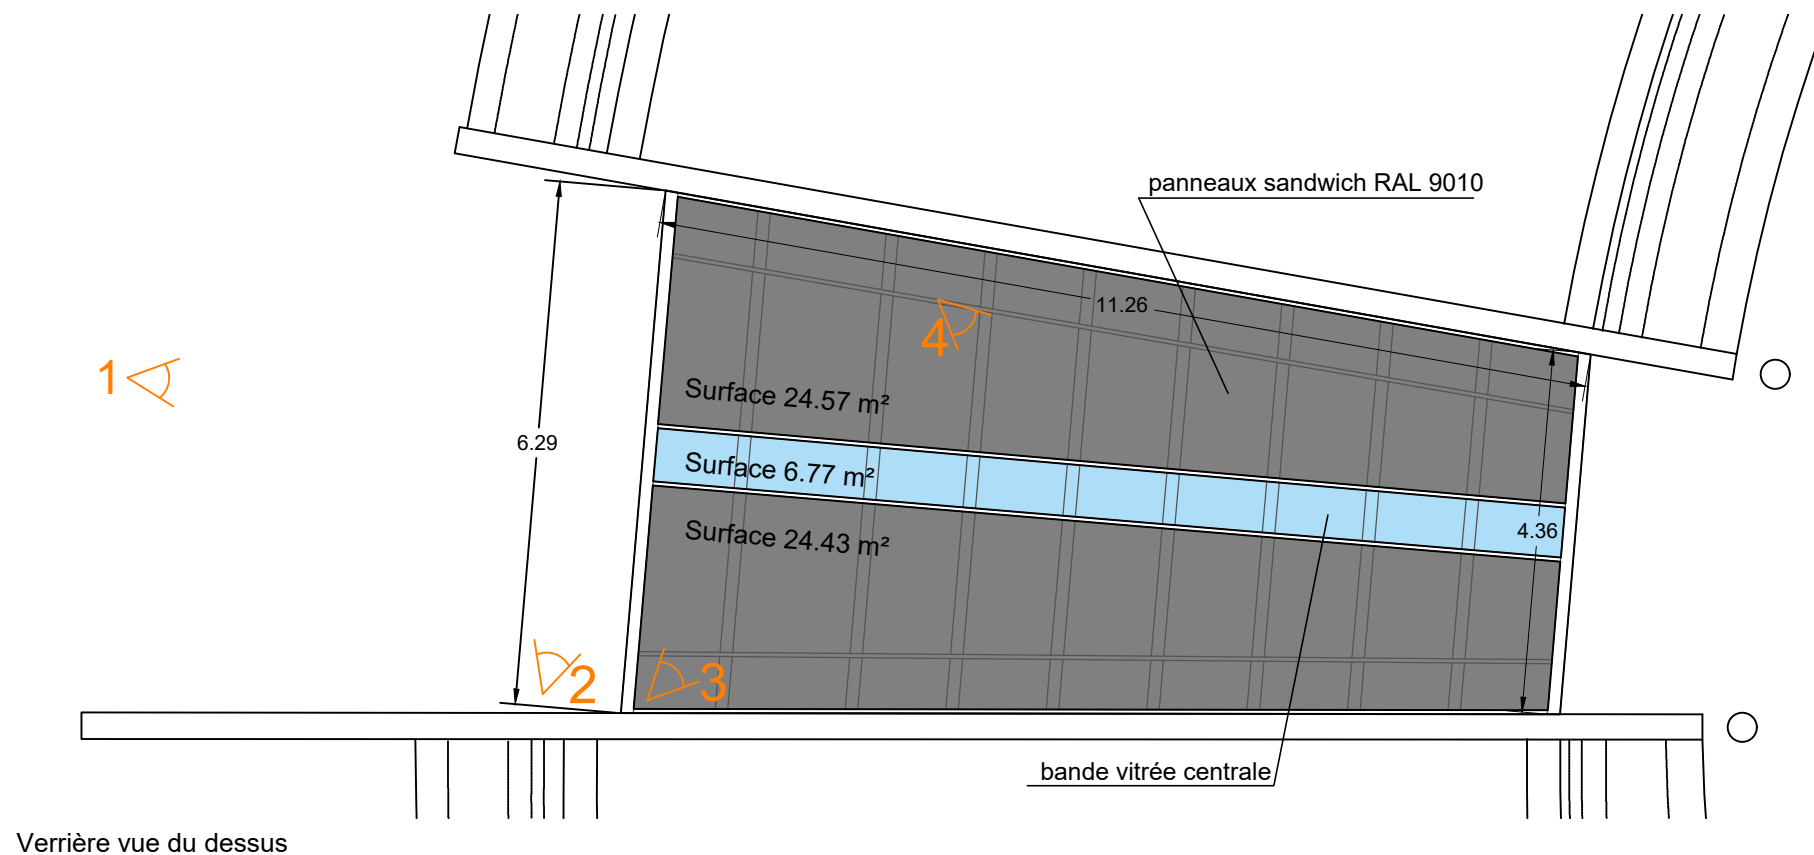

Cf annexe 2 et 3

CH Chartreuse
CEP 7 CO 7e secteur
Installation de protections solaires
Mai 2025

