

MATRE D'OUVRAGE
INSERM Administration déléguée
régionale, Toulouse

OPERATION
REHABILITATION DU PAVILLON BAUDOT
POUR l'IFR DE NEUROSCIENCES
A PURPAN

Plan de Recueillement des réseaux VRD
Zone 1, 2, 3

ARCHITECTES-MANDATAIRES
DACHRY COCHET CHAPLIER
ARCHITECTES ASSOCIES
21 Rue Montmarie 31074 Paris
TEL: 01.43.27.76.50 - FAX: 01.43.27.01.51

ARCHITECTE ASSOCIE
Jean-Noël PALMET, Architecte
14 Avenue Paul Belloc 31 037 TOULOUSE
TEL: 05.61.85.51.44 - FAX: 05.61.85.27.28

S.E.T.
SETOMA-Ingénierie-Sud-Ouest
8, Avenue Fabien DAURAC-31 703 BLANCAIGNE
TEL: 05.61.35.83.25 - FAX: 05.61.35.01.48

LIEN DE TRACÉ
Chemin de la
SÈVE CLIMATIK
TEL: 05.61.85.27.28
FAX: 05.61.85.27.28

DATE: 10/11/08
PROJET: Plan de Recueillement des réseaux VRD Zone 1, 2, 3

DATE: 10/11/08

REVISION: 1.000

Revisé par
M. Laurent CHARTIER


Validé par
M. Stéphane PERMAMOND

LEGENDE

- REGARD AEP CREE
- REGARD Ø1100 EP CREE
- REGARD EP 50-64 CREE
- REGARD EU 50-64 CREE
- REGARD Ø1100 EU CREE
- RESEAU EP CREE
- RESEAU EU CREE

Portail Hauteur 2m

Socle PAC

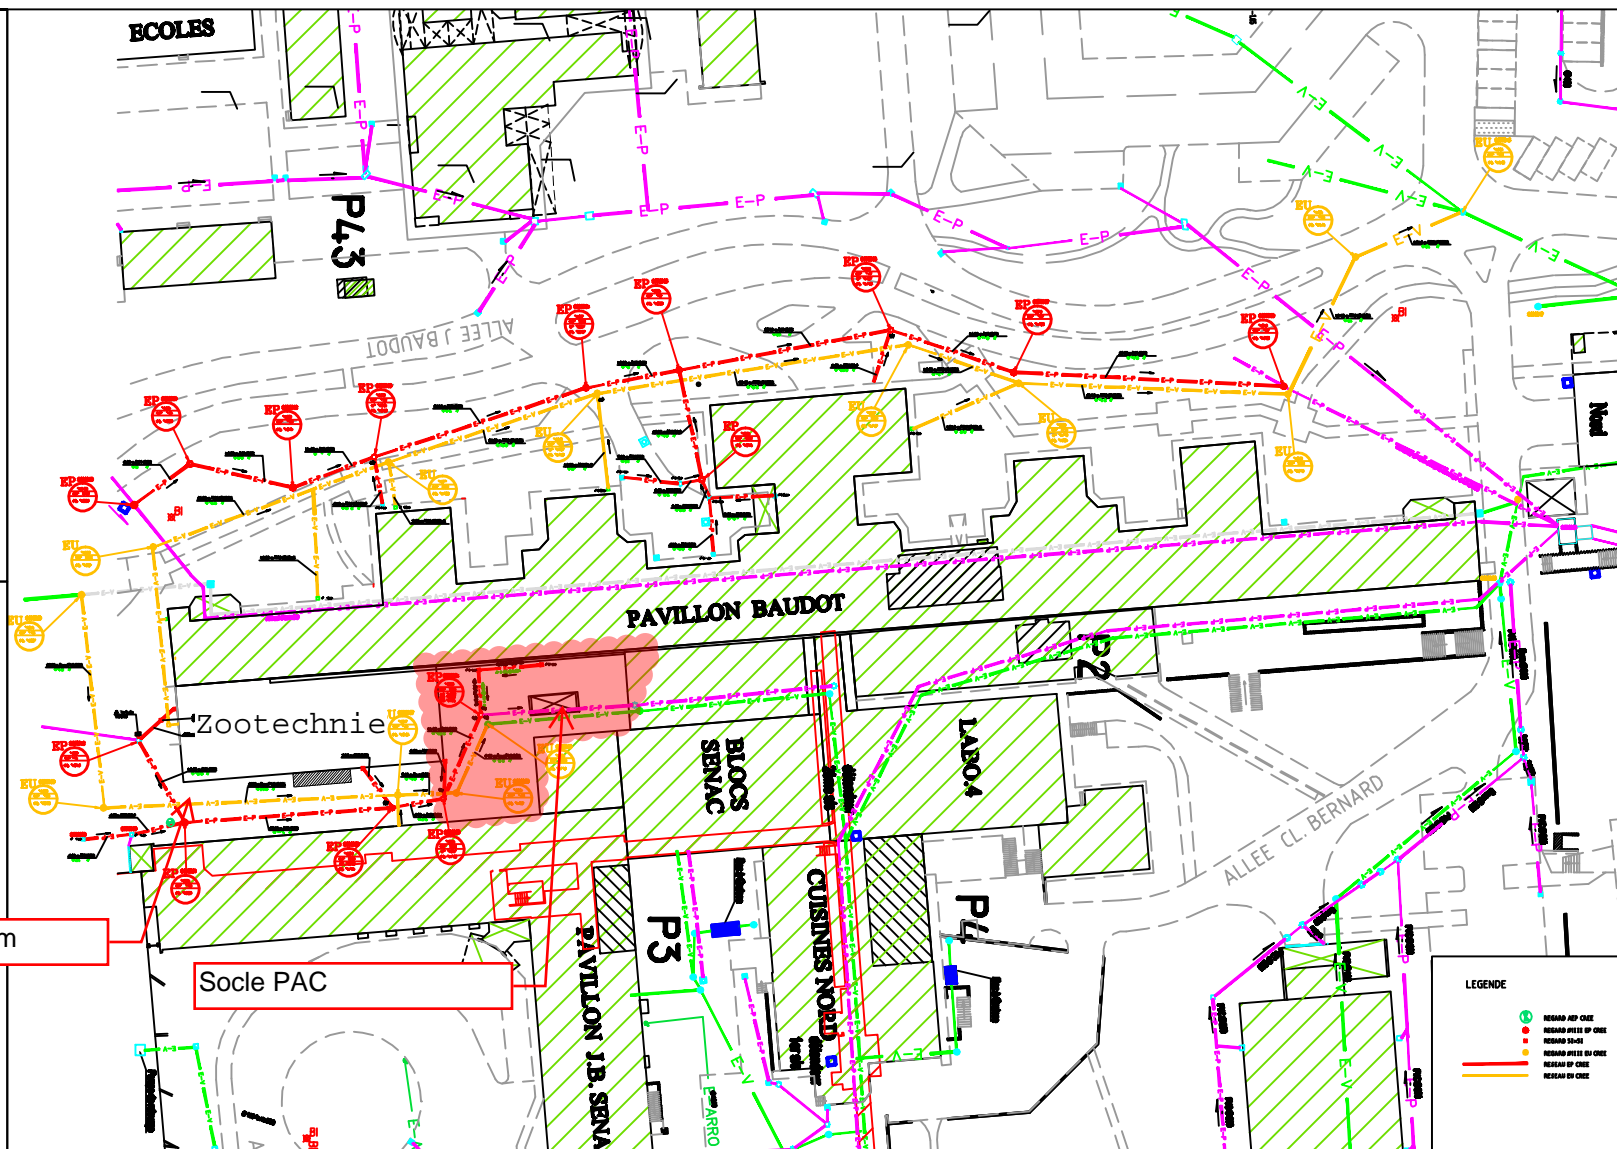

LEGENDE

- REGARD AEP CREE
- REGARD Ø1100 EP CREE
- REGARD EP 50-64 CREE
- REGARD EU 50-64 CREE
- REGARD Ø1100 EU CREE
- RESEAU EP CREE
- RESEAU EU CREE