


LEGENDE LUMINAIRE	
	DESIGNATION LUMINAIRE LINEAIRE
LEGENDE ARMOIRE ELECTRIQUE	
	DESIGNATION TABLEAU DIVISIONNAIRE TABLEAU GENERAL BASSE TENSION EXISTANT TABLEAU DIVISIONNAIRE EXISTANT
LEGENDE COMMANDE D'ECLAIRAGE	
	DESIGNATION INTERUPTEUR SIMPLE ALLIAGE LUMINAIRE
LEGENDE CHEMINEMENT	
	DESIGNATION CHEMIN DE CABLE CFO CHEMIN DE CABLE Cfm
	TRAVERSEE DE PLANCHER CFO TRAVERSEE DE PLANCHER Cfm
LEGENDE ECLAIRAGE DE SECURITE	
	DESIGNATION BAES
LEGENDE PRISE	
	DESIGNATION BAIE INFORMATIQUE BAIE INFORMATIQUE EXISTANT
	PRISE RJ INFORMATIQUE
	ATTENTION ELECTRIQUE
LEGENDE CONTROLE D'ACCES	
	DESIGNATION BOUTON DE SORTIE LECTEUR DE BADGE
	VENTOUSE ELECTRIQUE BOITIER DE REGULATION DIVERGENCE
LEGENDE VIDEO	
	DESIGNATION CAMERA
LEGENDE SECURITE INCENDIE	
	DESIGNATION DETECTEUR INCENDIE OPTIQUE BOITIER DE COMMANDE MANUELLE INDICATEUR DOUBLE ACTION INDICATEUR D'ACTION
	DIFFUSEUR SONORE
	ENTREE ENCORE
	EVALUATION IMMEDIATE
	DISPOSITIF ELECTRIQUE DE COMMANDE ET TEMPERATION
	RESERVOIR
	RESEAU DE DISTRIBUTION DU GAZ
	DIFFUSEUR A ATTENTION DE BRU

2, Rue du Docteur Delafontaine
93200 SAINT-DENIS

Déménagement de la salle serveur au BMC 9 et remise en propreté de la DSN

[illegible]

CCE	V2.0	20/05/2025	-	
PHASE	INDICE	DATE	MODIFICATION	
N° DOSSIER : 1D24059.1				
Dessiné par : A.BASKOVEC		Vérifié par : A.BAHR		Echelle : 1/75

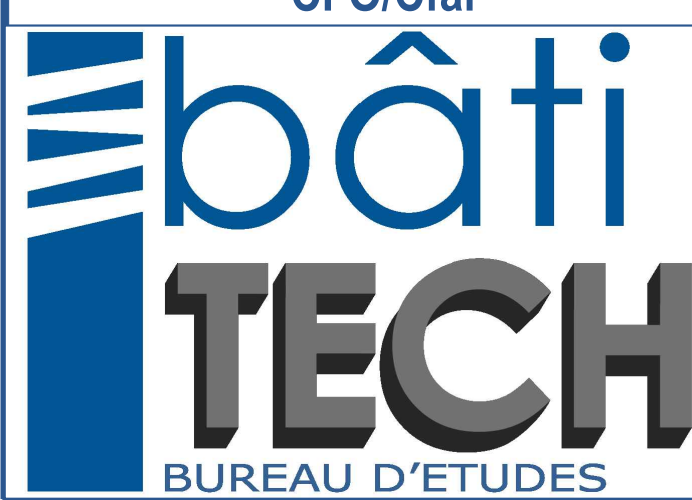

B.E. bâtiTECH
77, rue René Cassin
02100 SAINT QUENTIN

Tel : 03.23.64.72.30
E-mail : contact@be-baritech.fr