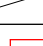
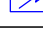

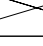

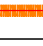


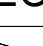

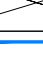



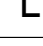
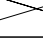
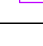
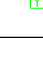
 


 












SOUS-SOL



LEGENDE LUMINAIRE	
	DESIGNATION LUMINAIRE LINEAIRE
LEGENDE ARMOIRE ELECTRIQUE	
DESIGNATION	
	TABEAU DIVISIONNAIRE
	TABEAU GENERAL BASSE TENSION
	EXIST
	TABEAU DIVISIONNAIRE EXISTANT
LEGENDE COMMANDE D'ECLAIRAGE	
DESIGNATION	
	INTERRUPTEUR SIMPLE ALLUMAGE LUMINAIRE
LEGENDE CHEMINEMENT	
DESIGNATION	
	CHEMIN DE CABLE CFV
	CHEMIN DE CABLE CFv
	TRAVERSEUSE DE PLANCHER OF
	TRAVERSEUSE DE PLANCHER OFv
LEGENDE ECLAIRAGE DE SECURITE	
DESIGNATION	
	BAES
LEGENDE PRISE	
DESIGNATION	
	BAIE INFORMATIQUE
	BAIE INFORMATIQUE EXISTANT
	PCN
	PRISE RJ INFORMATIQUE
	ATTENTE ELECTRIQUE
LEGENDE CONTROLE D'ACCES	
DESIGNATION	
	BOUTON DE SORTIE
	LECTEUR DE BADGE
	VENTOUSE ELECTRIQUE
	BOITIER DE RADIANATION
	DIVERGENCE
LEGENDE VIDEO	
DESIGNATION	
	CAMERA
LEGENDE SECURITE INCENDIE	
DESIGNATION	
	DETECTEUR INCENDIE OPTIQUE
	BOTIER DE COMMANDE MANUELLE
	EXTINCTEUR DOUBLE ACTION
	INDICATEUR D'ACTION
	DIFFUSEUR SONORE
	STRATÉGIE SORTIE
	EVALUATION IMMEDIATE
	DISPOSITIF ELECTRIQUE DE COMMANDE ET TEMPERISATION
	RESEAU DE DISTRIBUTION DU GAZ
	DIFFUSEUR A ATTENUATION DE BRU

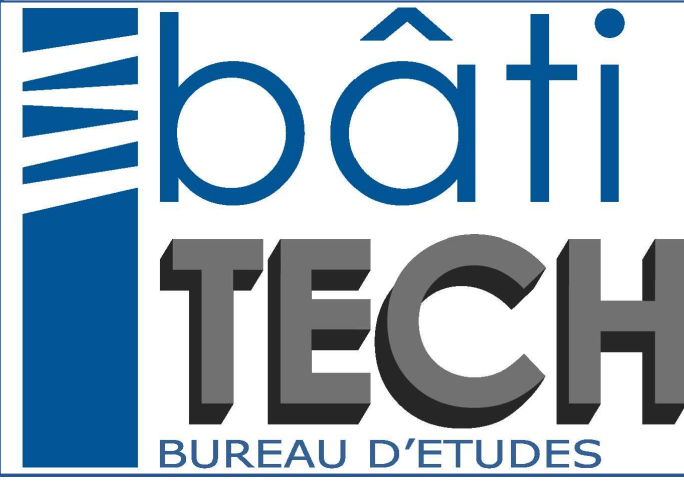
CENTRE HOSPITALIER DE SAINT-DENIS

2, Rue du Docteur Delafontaine
93200 SAINT-DENIS

*Déménagement de la salle serveur au BMC 9 et remise en propreté
de la DSN*

+	+	+	+
+	+	+	+
+	+	+	+
+	+	+	+
+	+	+	+
+	+	+	+
DCE	V2.0	28/05/2015	+
PHASE	INDICE	DATE	MODIFICATION

Dessiné par : A.BASKOVEC		Vérifié par : A.BAHR		Echelle : 1/100	
SOUS-SOL_ZONE I.R.M				ETAT PROJETE	



B.E. bâtiTECH
77, rue René Cassin
02100 SAINT QUENTIN

Tel : 03.23.64.72.30
Courriel : contact@ha-harifach.com