
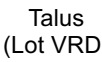
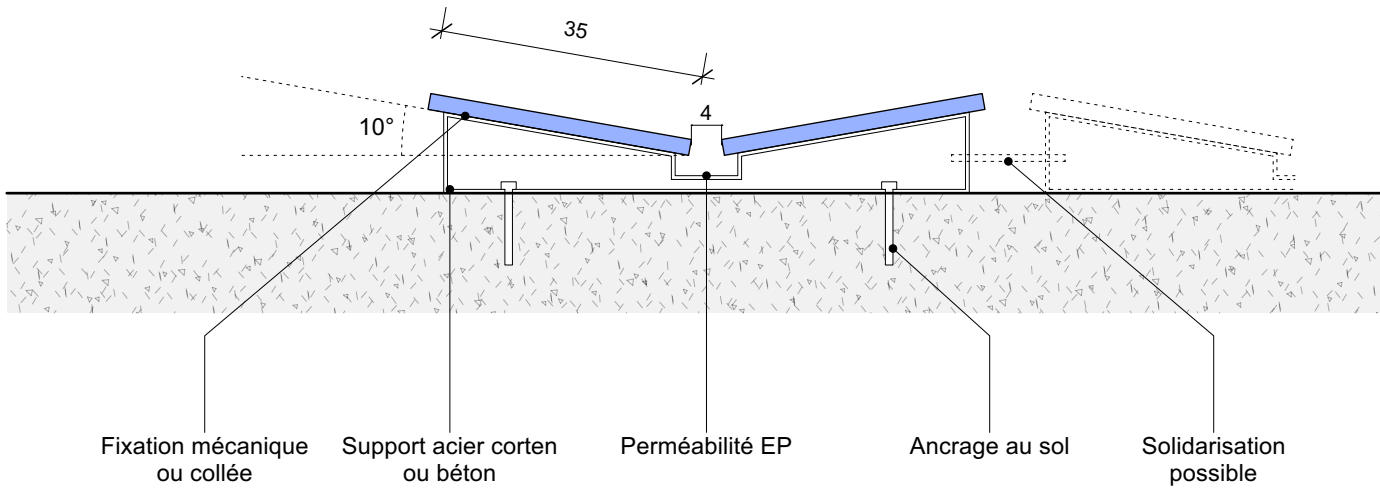



Panneaux lave

[illegible]





TN

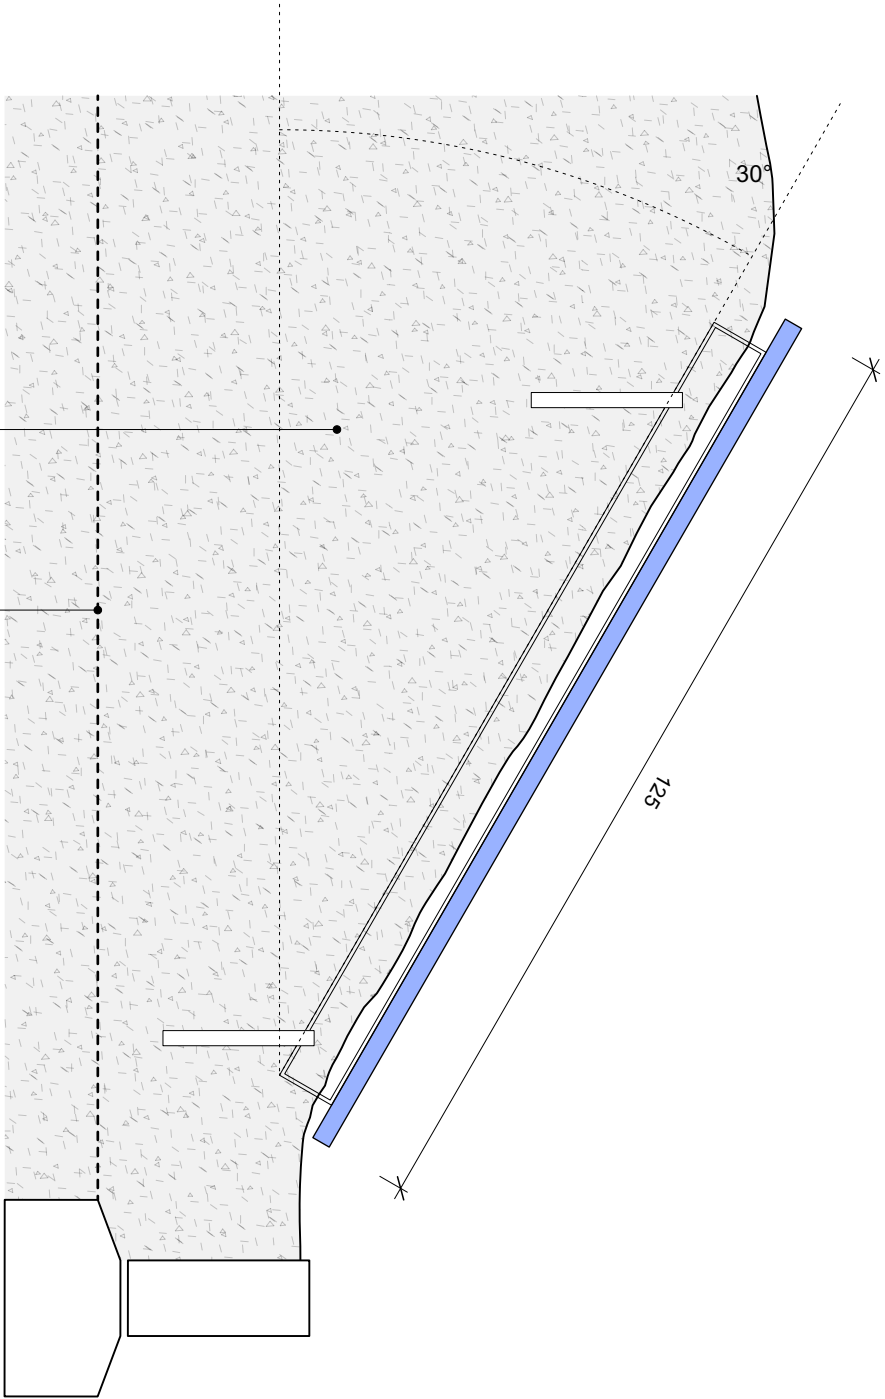


Projet Mémorial National des victimes de l'esclavage	Maîtrise d'ouvrage : Ministère des Outre-Mer OPPIC Opérateur du patrimoine et des projets immobiliers de la culture	Maîtrise d'oeuvre : AAPP / ATELIER D'ARCHITECTURE PHILIPPE PROST / Michel Desvigne Paysagiste MDP Atelier d'architecture Philippe Prost AAP Bureaux d'études : Écouter pour voir, ECO + construire, Les Éclaireurs, Espace-Temps, Labeyrie et Associés	Chemin des noms		Phase DCE	Echelle 1/10	<div style="text-align: center;"> 0 10 20 50cm </div>		
			Détail du panneau et du support		Date JUILLET 2025	Identifiant DET	Page -	Série -	Indice A

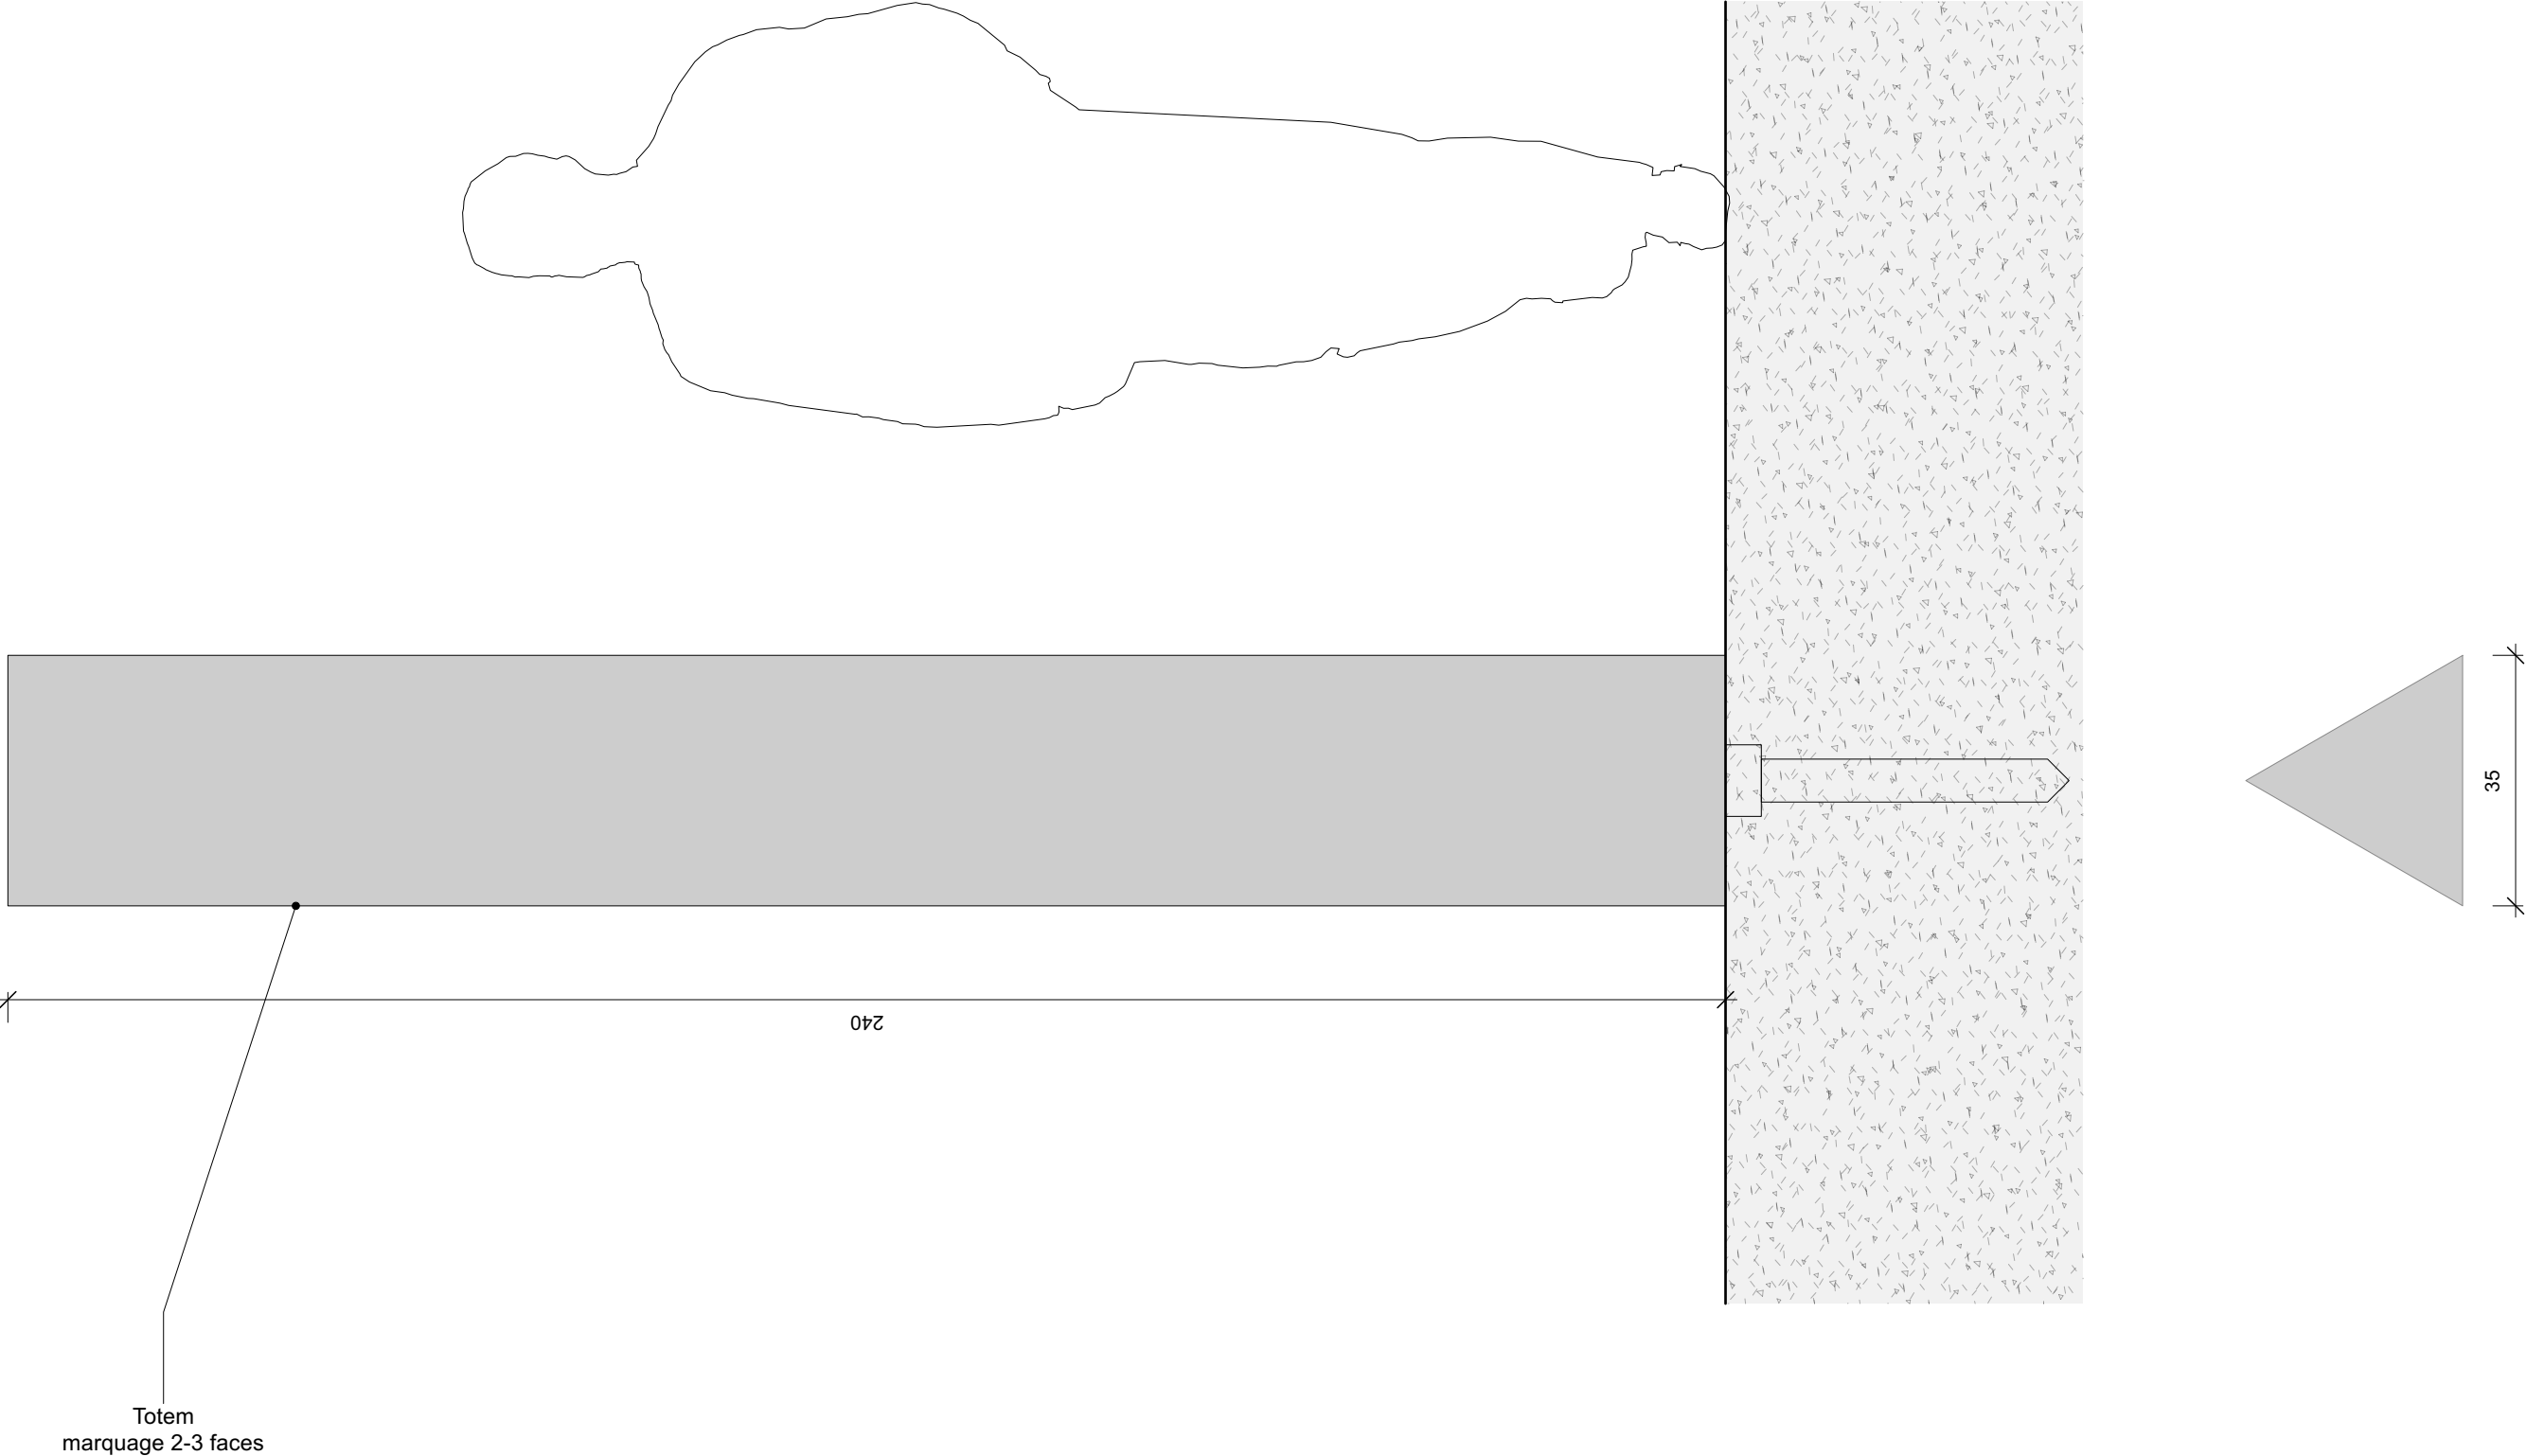

Projet Mémorial National des victimes de l'esclavage	Maîtrise d'ouvrage : Ministère des Outre-Mer OPPIC <small>Opérateur du patrimoine et des projets immobiliers de la culture</small>	Maîtrise d'oeuvre : <small>AAPP / ATELIER D'ARCHITECTURE PHILIPPE PROST</small> Michel Desvigne Paysagiste MDP Atelier d'architecture Philippe Prost AAP Bureaux d'études : Écouter pour voir, ECO + construire, Les Éclaireurs, Espace-Temps, Labeyrie et Associés	Chemin de l'histoire		Phase DCE	Echelle 1/10	0 10 20 50cm 		
			Détail du panneau et du support		Date JUILLET 2025	Identifiant DET	Page -	Série -	Indice A

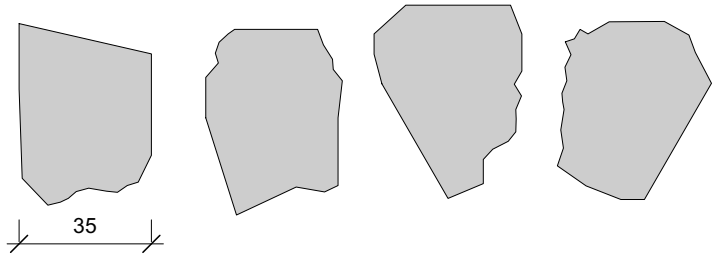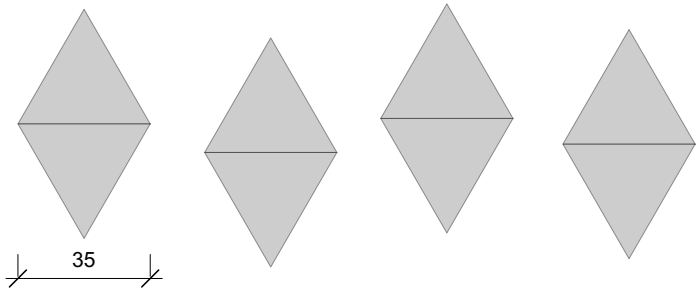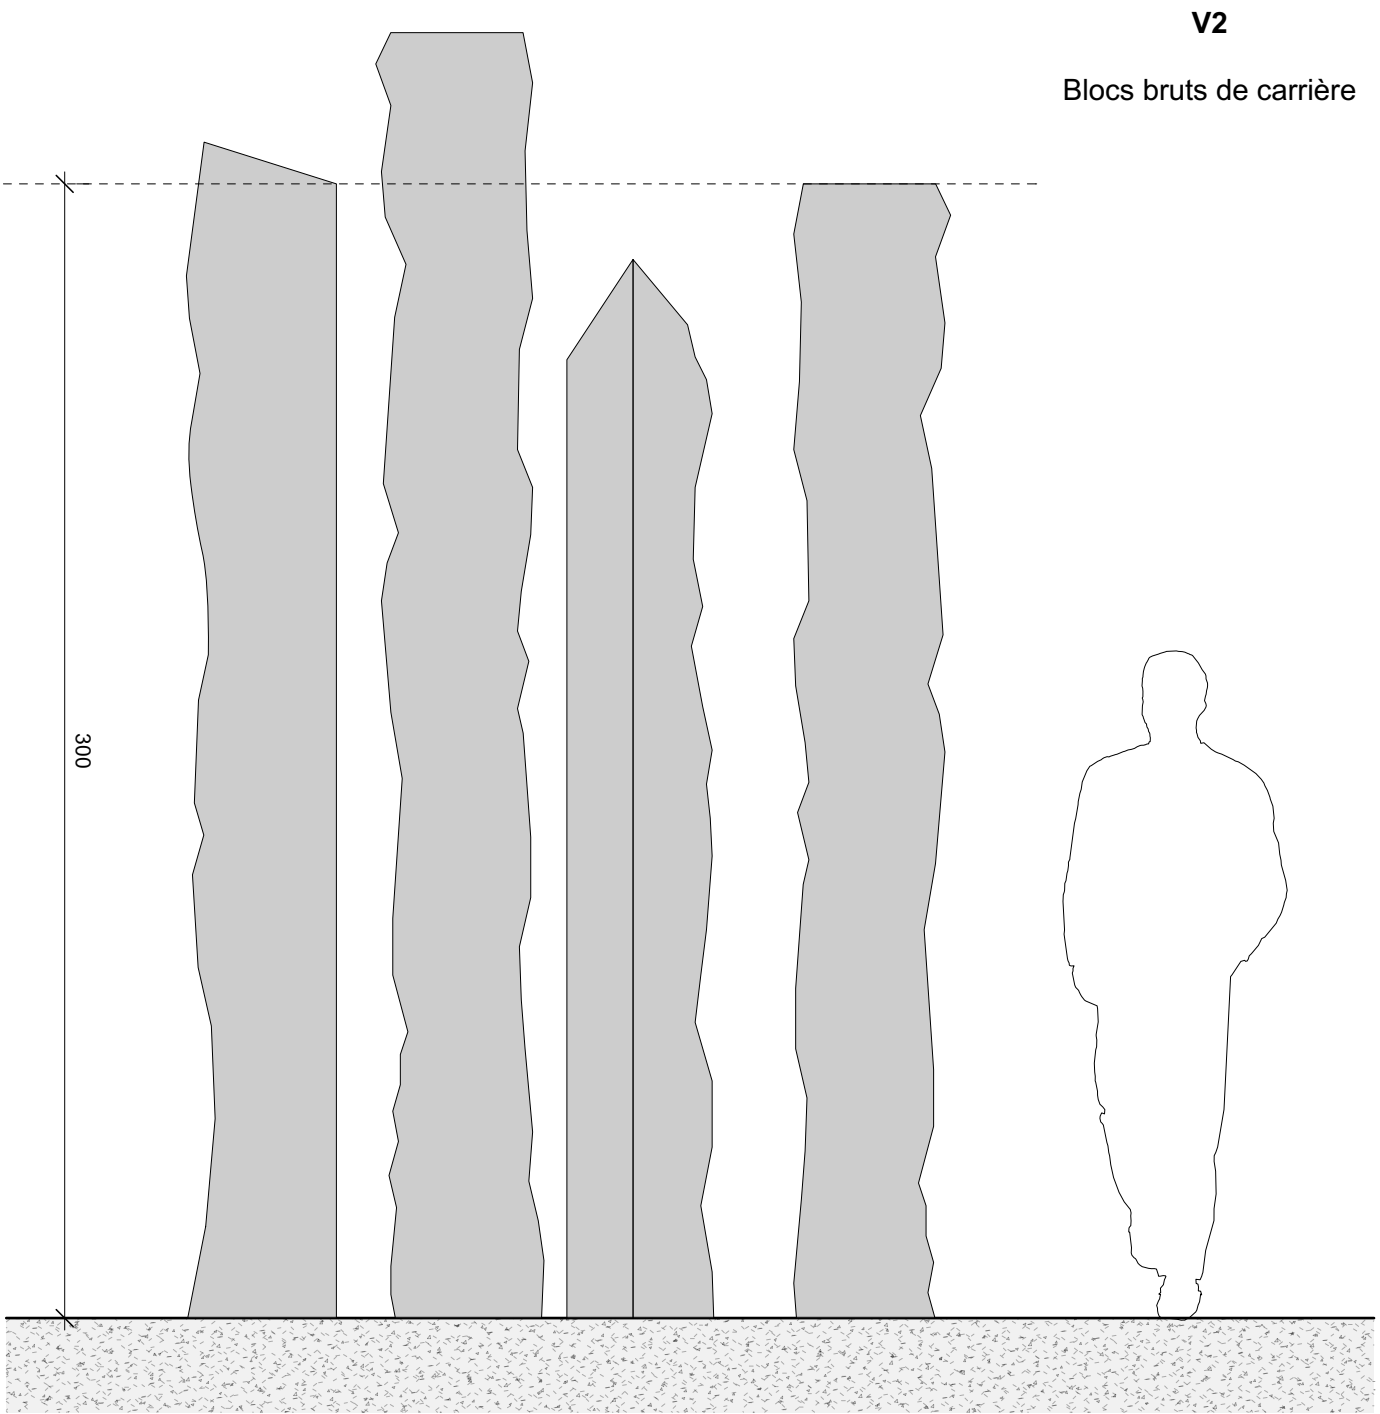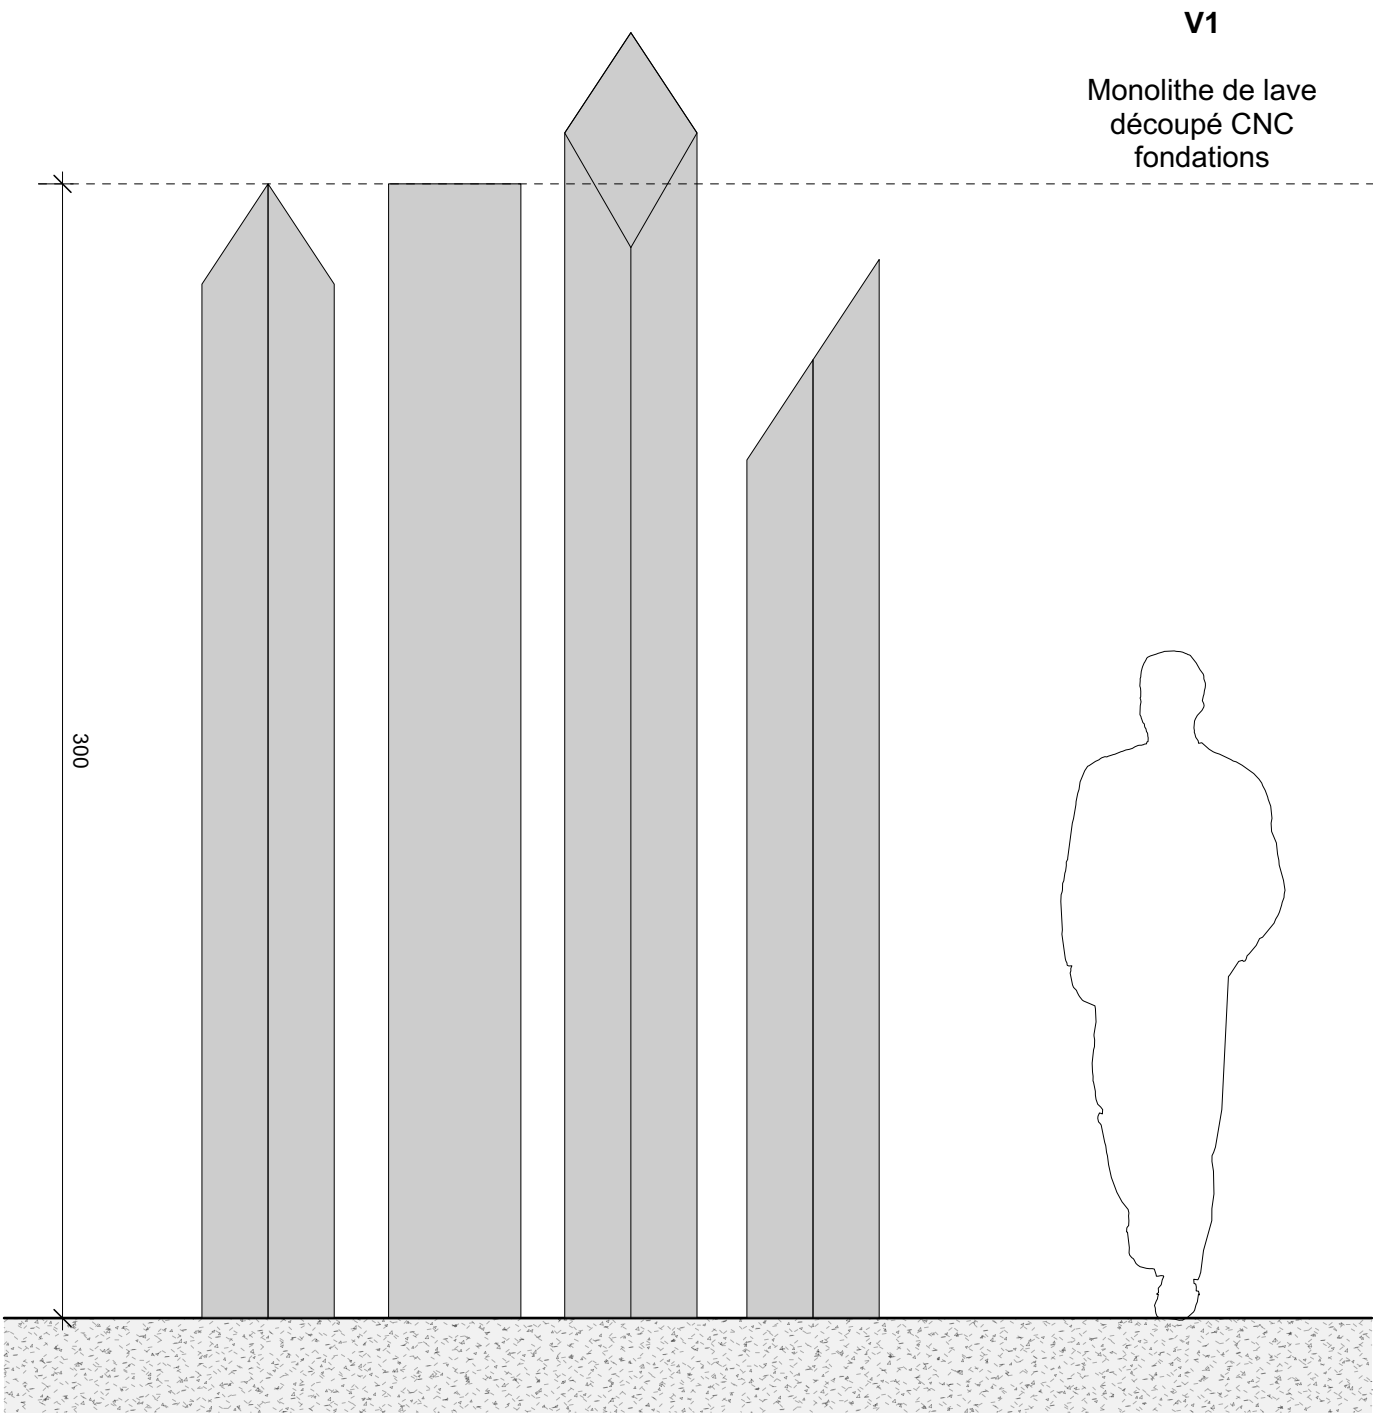

Projet Mémorial National des victimes de l'esclavage	Maîtrise d'ouvrage : Ministère des Outre-Mer OPPIC <small>Opérateur du patrimoine et des projets immobiliers de la culture</small>	Maîtrise d'oeuvre : <small>AAPP / ATELIER D'ARCHITECTURE PHILIPPE PROST</small> MDP Atelier d'architecture Philippe Prost AAP Bureaux d'études : Écouter pour voir, ECO + construire, Les Éclaireurs, Espace-Temps, Labeyrie et Associés	Les esclaves sans noms		Phase DCE	Echelle 1/20	0 20 40 100cm 		
			Détail du panneau et du support		Date JUILLET 2025	Identifiant DET	Page -	Série -	Indice A

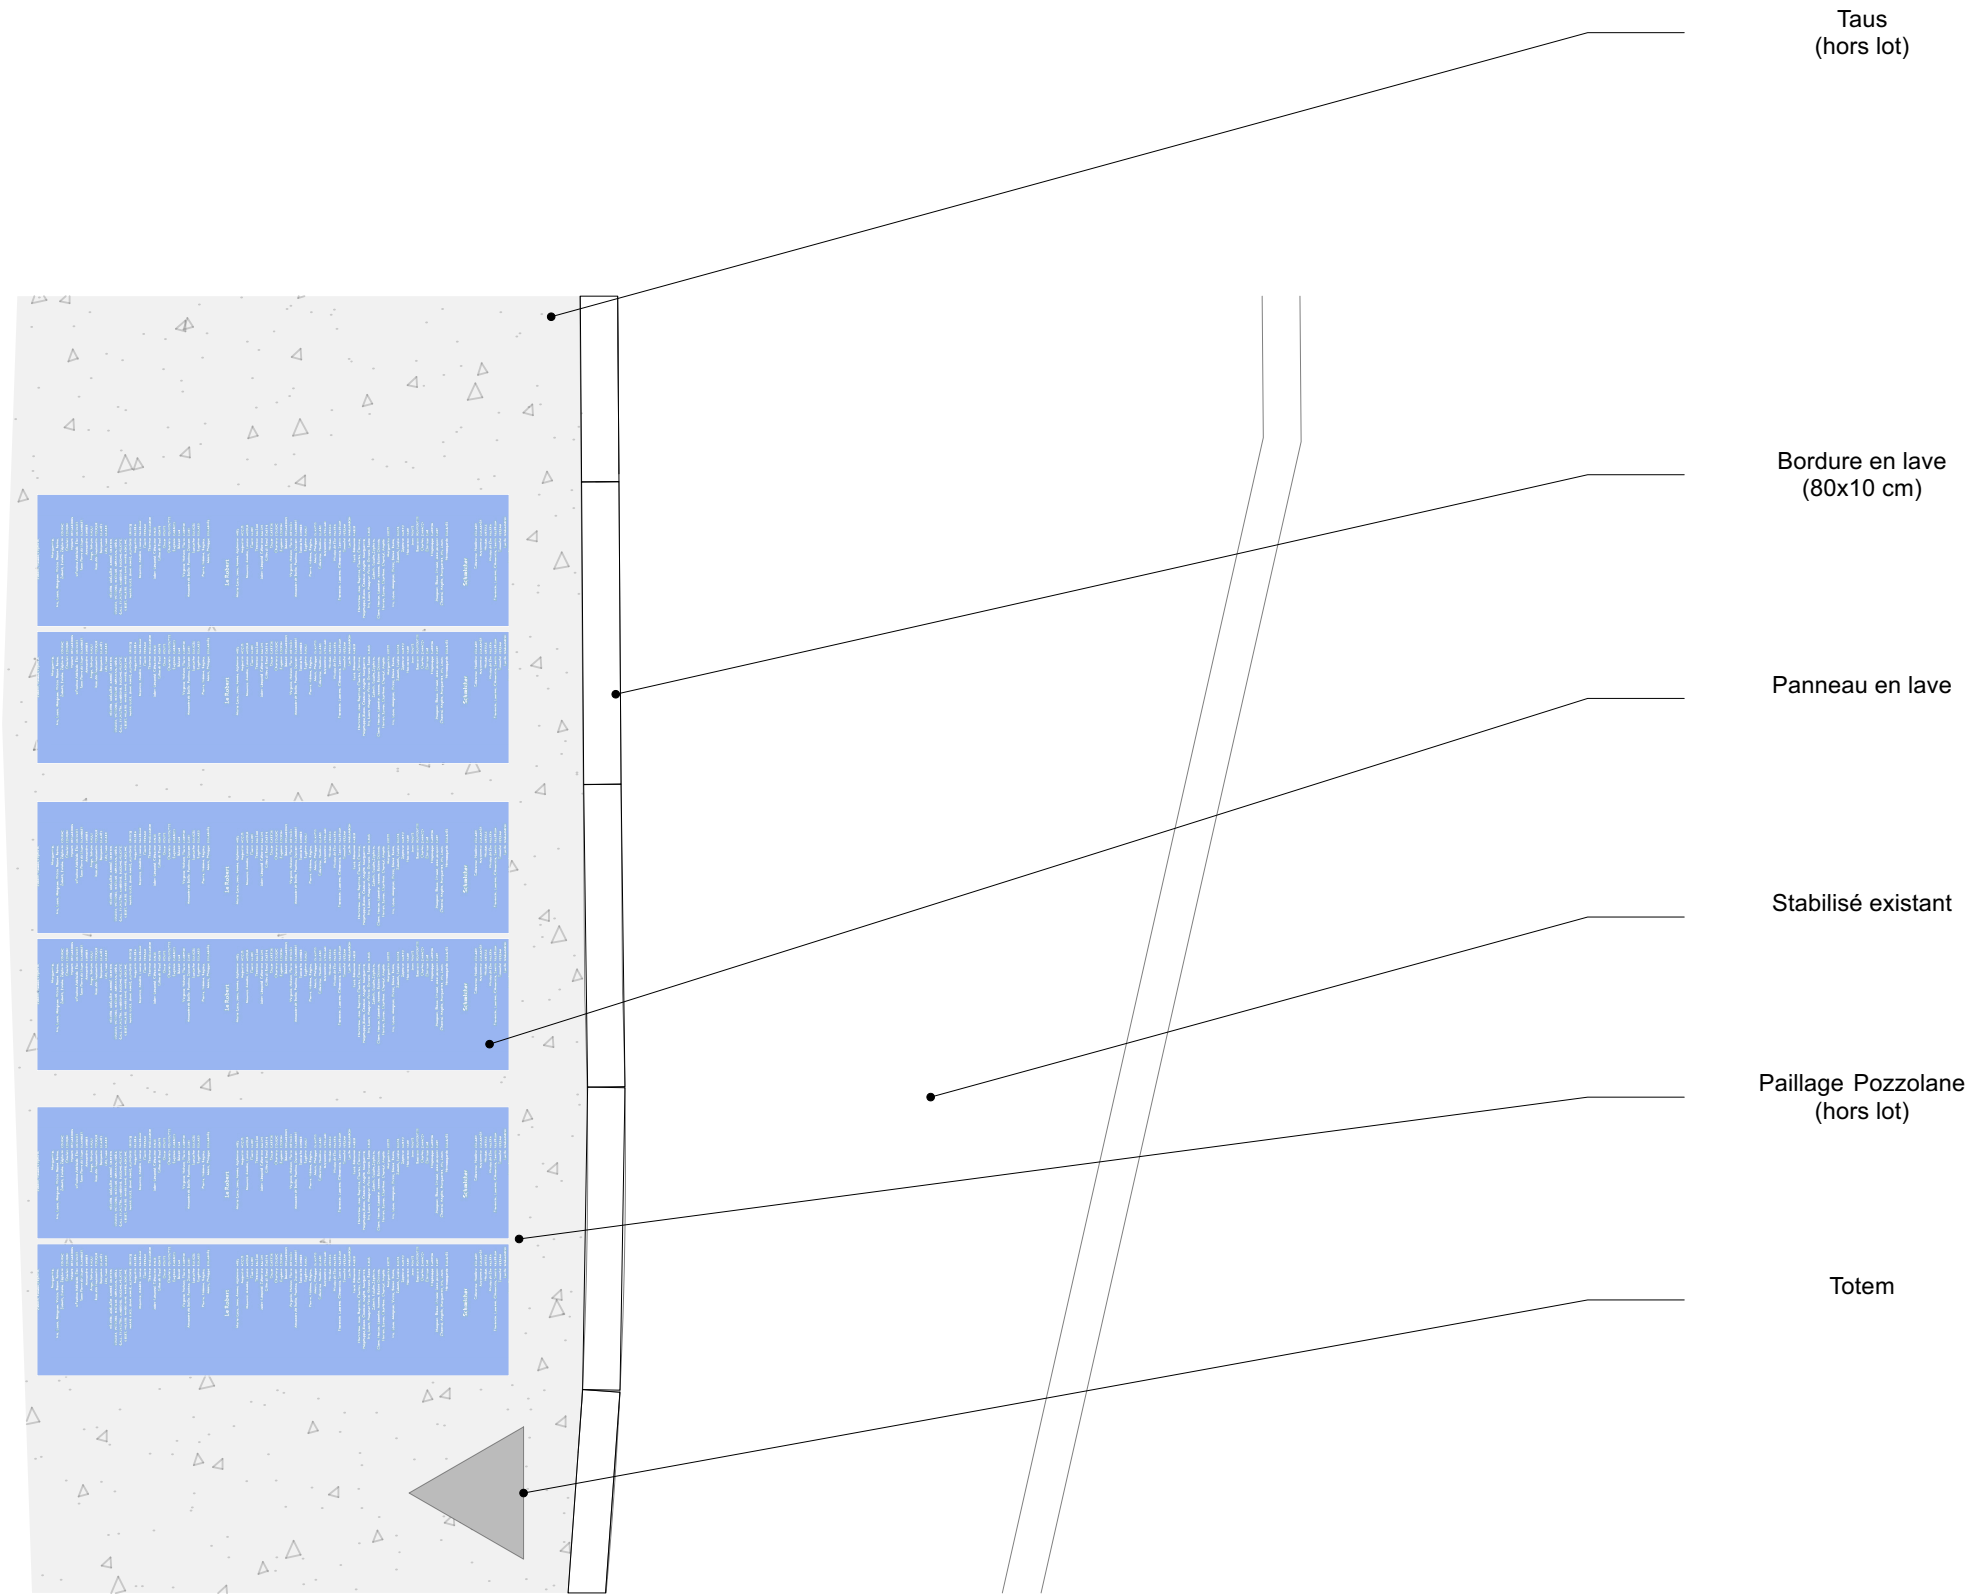

Projet Mémorial National des victimes de l'esclavage	Maîtrise d'ouvrage : Ministère des Outre-Mer OPPIC <small>Opérateur du patrimoine et des projets immobiliers de la culture</small>	Maîtrise d'oeuvre : <small>AAPP / ATELIER D'ARCHITECTURE PHILIPPE PROST</small> Michel Desvigne Paysagiste MDP Atelier d'architecture Philippe Prost AAP Bureaux d'études : Écouter pour voir, ECO + construire, Les Eclaireurs, Espace-Temps, Labeyrie et Associés	Prototype	Phase DCE	Echelle 1/20	0 20 40 100cm 			
			Détail du panneau et du support	Date JUILLET 2025	Identifiant DET	Page -	Série -	Indice A	