






VUE EN PLAN

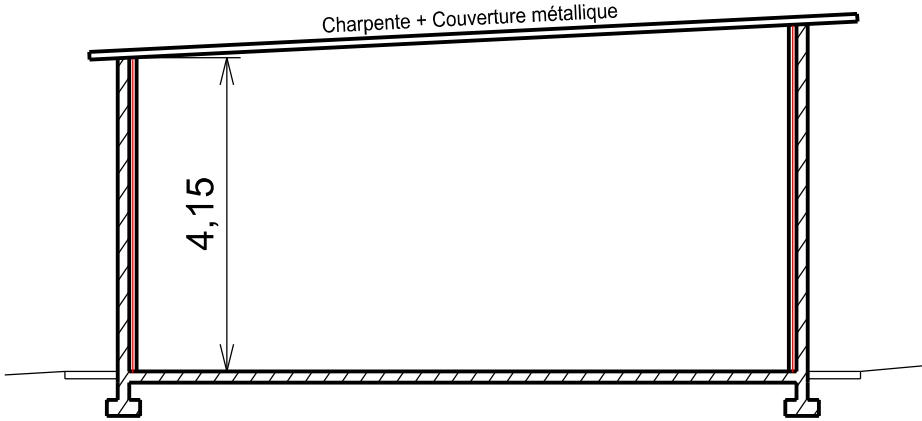

COUPE TRANSVERSALE

 DIRECTION D'INFRASTRUCTURE de la DEFENSE de NOUMEA BP 38 98843 NOUMEA CEDEX	Maitrise d'Ouvrage: IPMI VARNIER DE WAILLY TSEF REVEILLARD Juliette	PAÏTA TONTOUTA - BASE AERIENNE 186 LOCAL DE STOCKAGE A HYDROMETRIE CONTROLEE	<u>Nom de la fiche :</u> Plan.dgn - Feuillet 2		 MINISTÈRE DES ARMÉES <i>Liberté Égalité Fraternité</i>
	Maitrise d'Oeuvre IMI SAUVE Jean-Charles TSO HAUTEFORT Stéphane		 SiD Service d'Infrastructure de la Défense		
	Dessiné par : S.H	D.C.E	<u>Date création :</u> Juin 2025		<u>Indice</u>
	L'ingénieur en chef de 1ère classe IC1MI Dominique LANCIEEN Directeur de la DID de NOUMEA	VUE EN PLAN - COUPE Echelle : 1/ 100	<u>Date indice :</u> Juin 2025		1
			 SGA Secrétariat général pour l'administration		