


Détail des marques

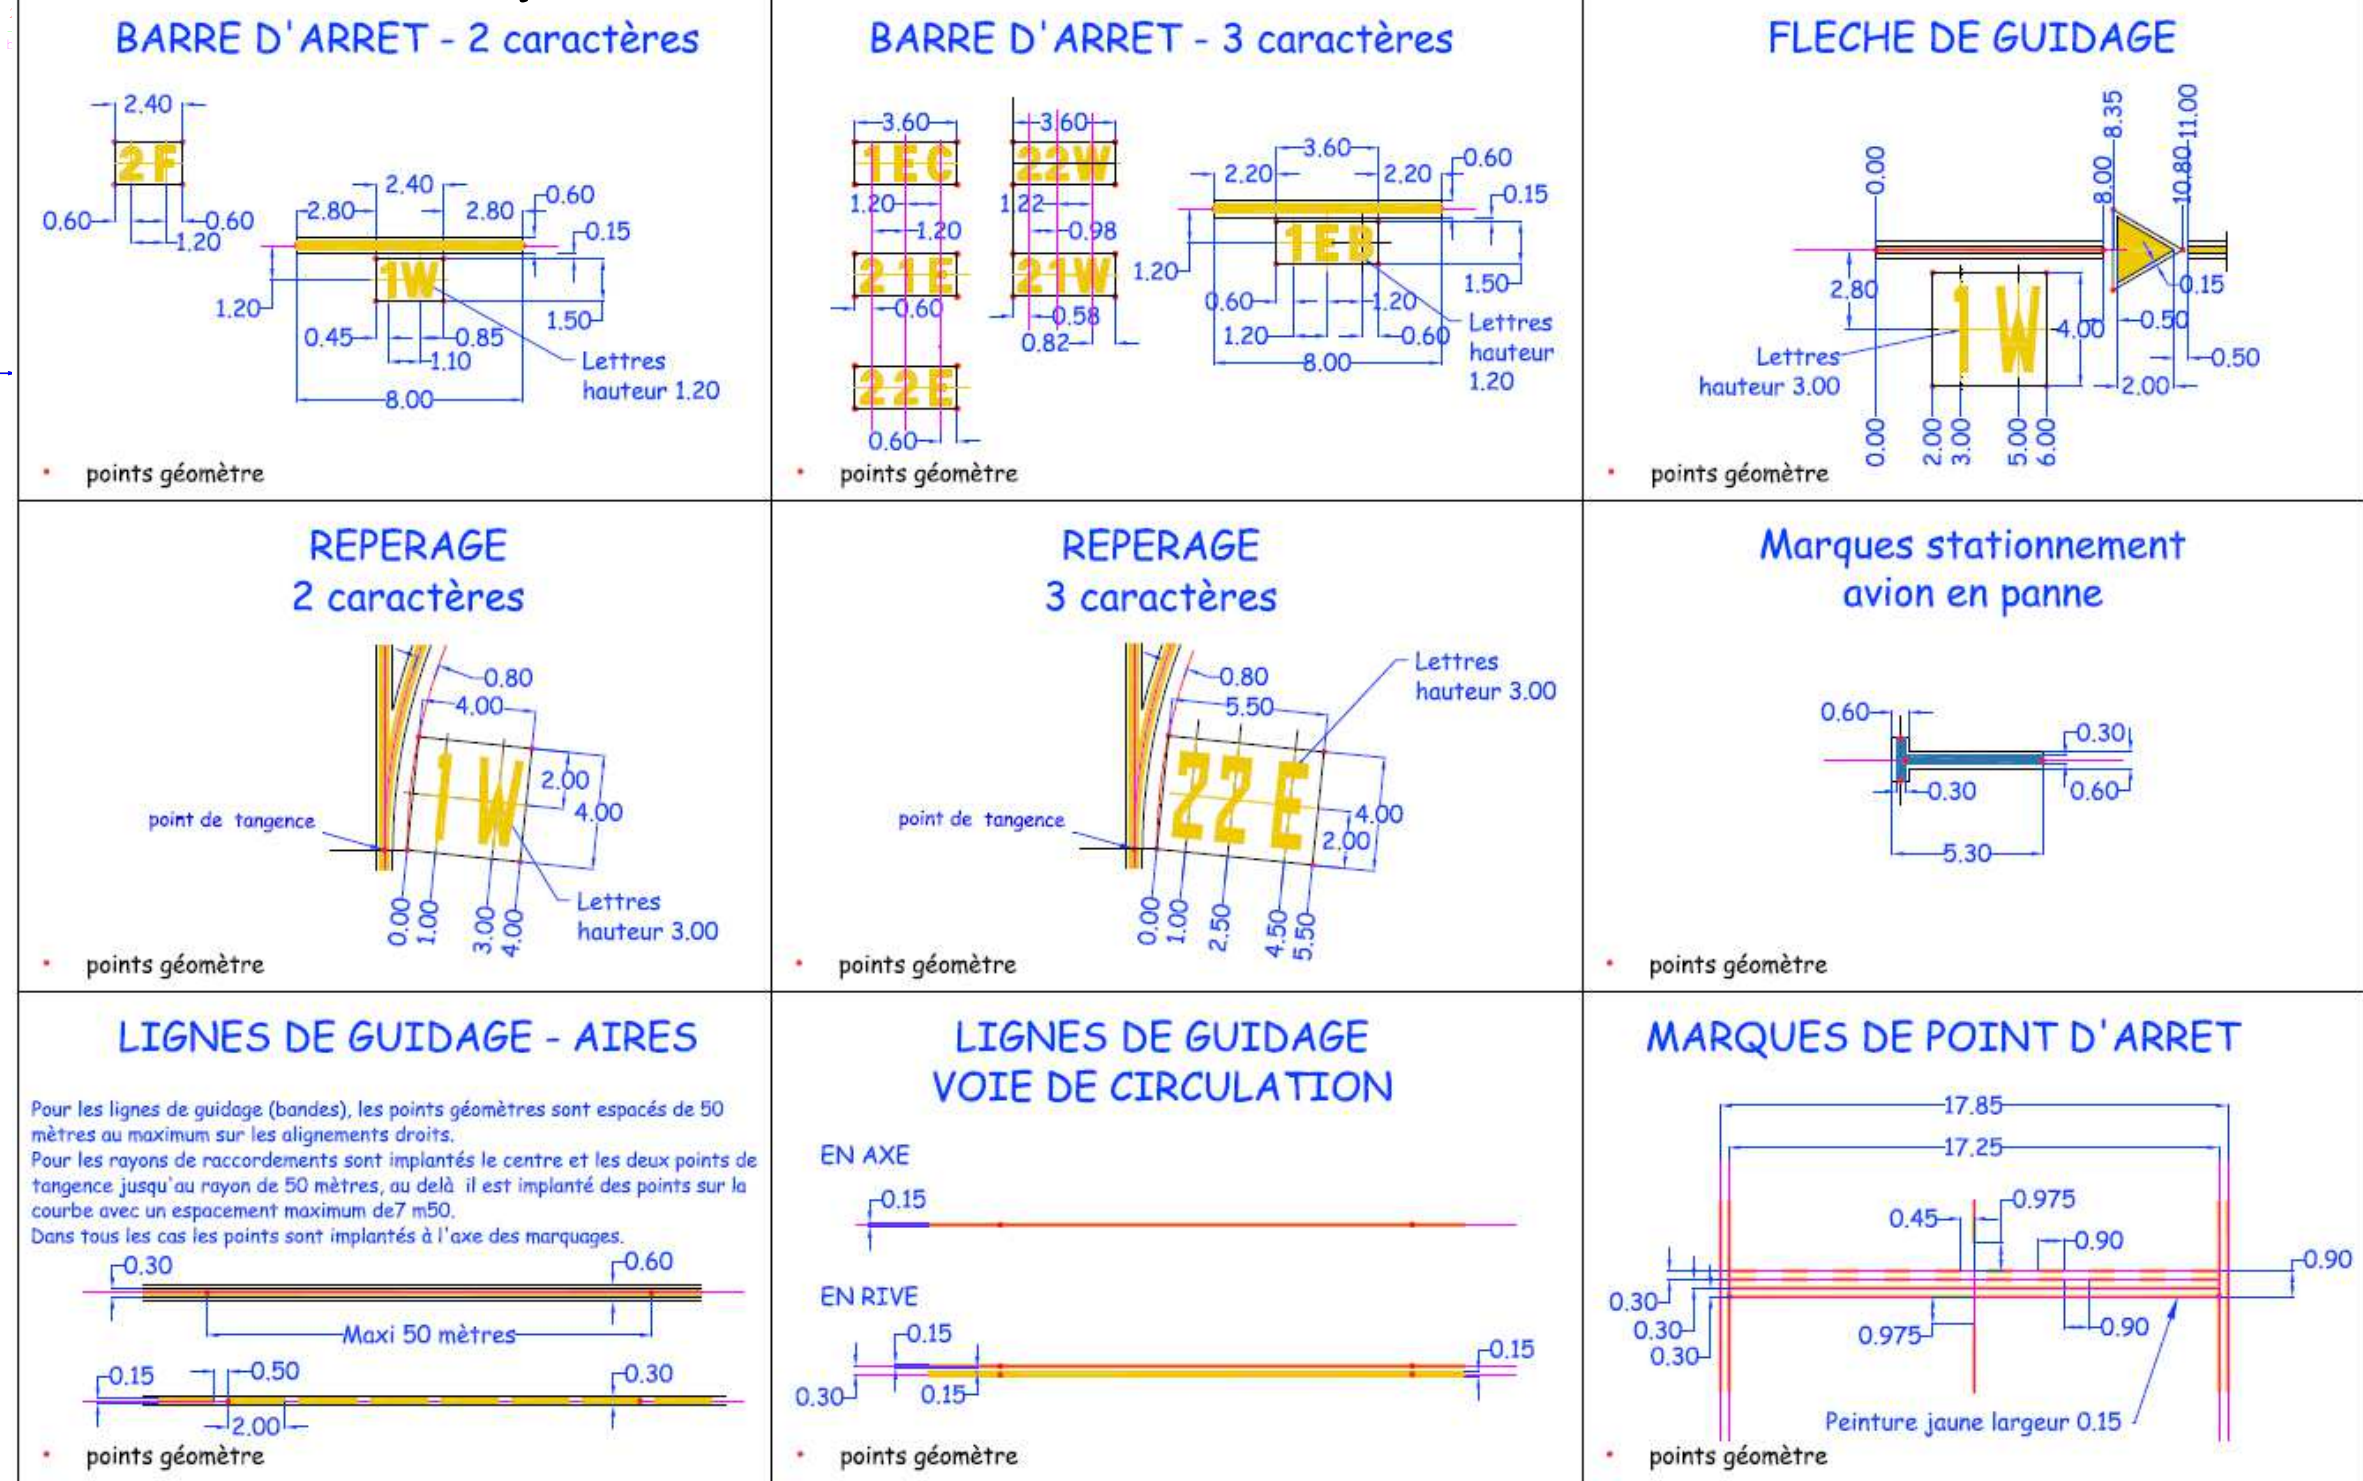

MAITRE D'OUVRAGE:
SERVICE D'ETAT DE L'AVIATION CIVILE DES ILES WALLIS ET FUTUNA
BP1 - Malae Hihifo - 98600 Mata Utu

MAITRE D'OEUVRE:
DIRECTION DE L'AVIATION CIVILE EN NOUVELLE-CALEDONIE
179 rue Roger Gervolino 98849 NOUMEA
Direction de l'Aviation Civile Service Ingénierie Tel : 26 52 24 - Fax : 26 52 07

Aéroport de Wallis			
RÉFECTION DES AIRES AÉRONAUTIQUES			
DCE			
PLAN DE BALISAGE DIURNE			
AFFAIRE N°2017-07-06		PLAN N°1.0.4	
Modifications	Indices	Dates	Echelle: 1/1250
			Dessiné par : BIA
			Nouméa le : 08-2024
		Vérifié par le Chef BIA	
		C. ERRE	
		Vu par le Chef S.I.	
		FX Raucières	