


Axe : Bret

Echelle X : 1/593
Echelle Z : 1/59

Plan Comp : 21.00

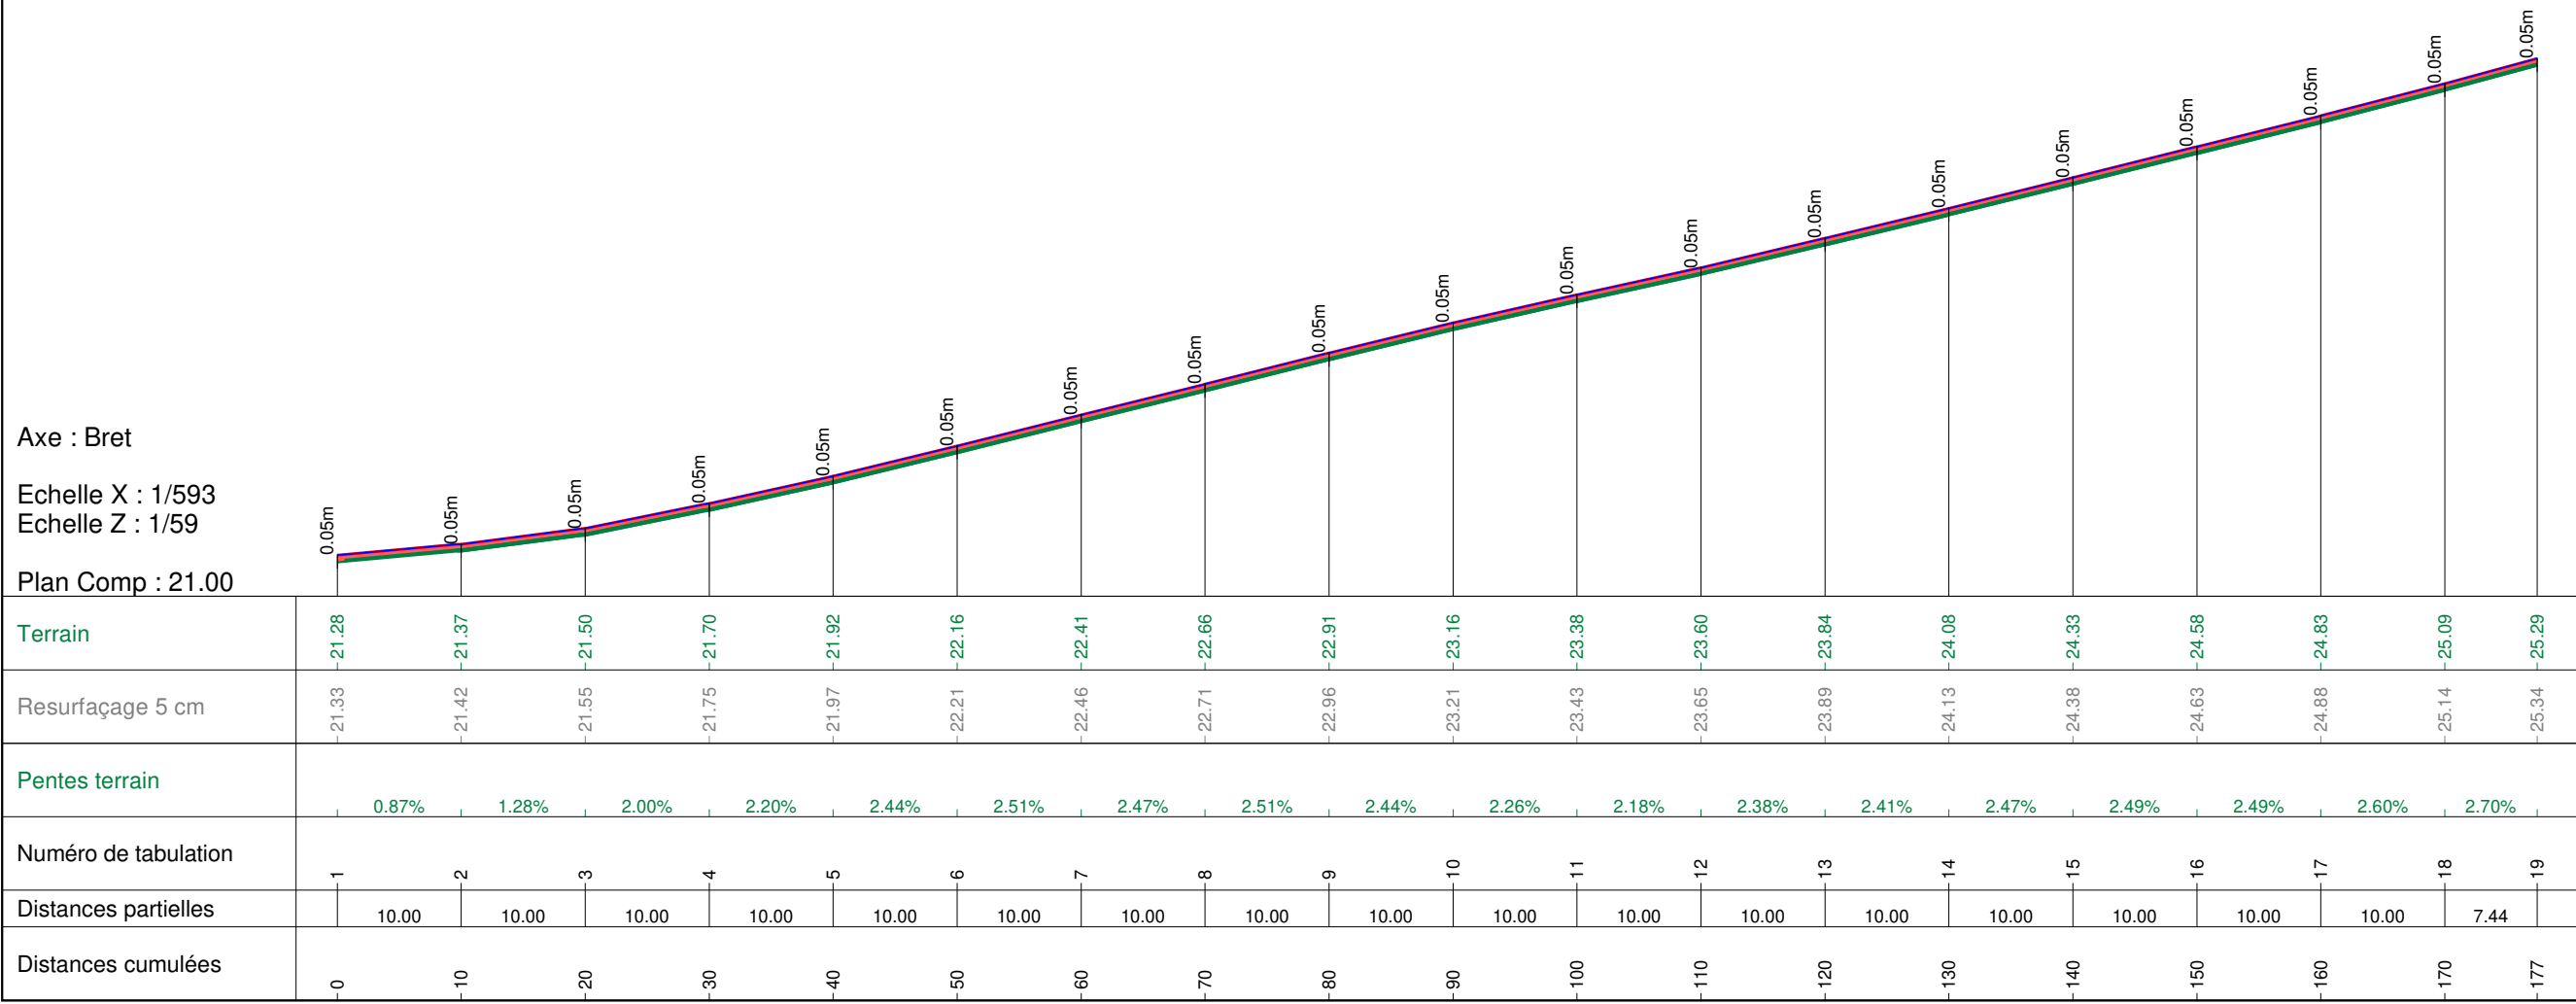

MAITRE D'OUVRAGE:
SERVICE D'ETAT DE L'AVIATION CIVILE DES ILES WALLIS ET FUTUNA
BP1 - Malae Hihifo - 98600 Mata Utu



MAITRE D'OEUVRE:
DIRECTION DE L'AVIATION CIVILE EN NOUVELLE-CALEDONIE
179 rue Roger Gervolino 98849 NOUMEA
Service Ingénierie Tel : 26 52 24 - Fax : 26 52 07

Aéroport de Wallis

REFECTION DES AIRES AERONAUTIQUES

DCE

PROFIL EN LONG BRETELLE

AFFAIRE N°2017-07-06			PLAN N°1.3.2	
Modifications	Indices	Dates	Echelle: 1/593	
			Dressé par : BIA Nouméa le : 08-2024	Vérifié par le Chef BIA
				C. ERRE
				Vu par le Chef S.I.
				FX Rauzières