


Légende :

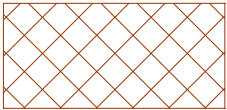


Dalles en béton armé



Rabotage et substitution 15 cm TF



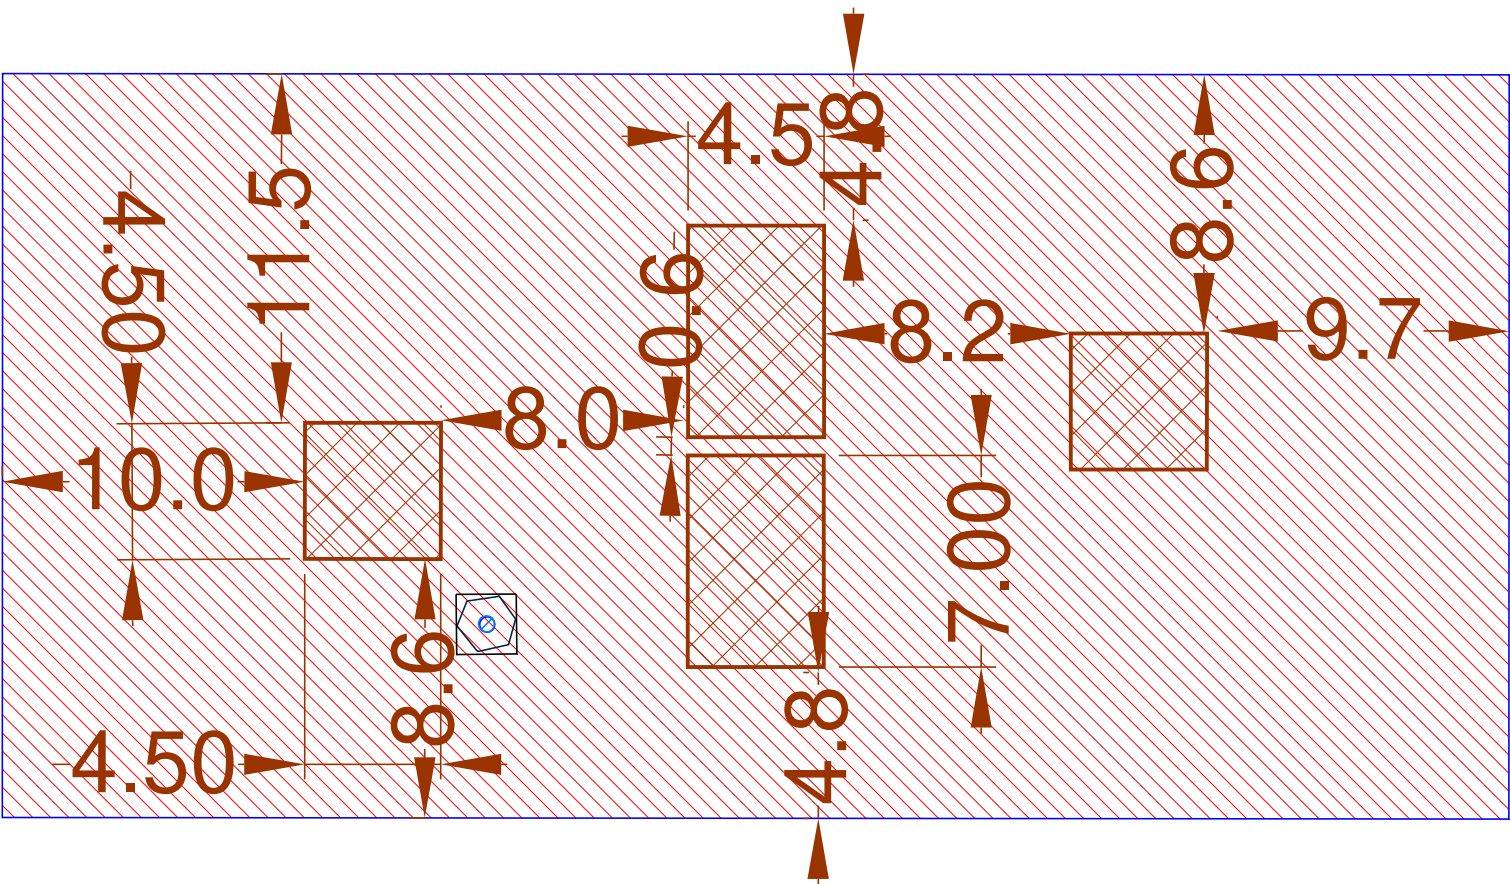

Bouche hydrant



modifications	indices	dates
DCE_V3	A	03/23

Aéroport de Wallis  
Réfection des aires aéronautiques  
Tranche Optionnelle 2  
DCE

PLAN DE PRINCIPE DU DALLAGE

MAÎTRE D'OUVRAGE	MAÎTRE D'ŒUVRE
 SEAC - WF	 DAC Direction de l'Aviation Civile SERVICE INGENIERIE BIA
Echelle: 1/250	N° plan 1.4.2
Dessiné par BIA	N° OP 20170706
Date 08-2024	Fichier