


Plan de situation

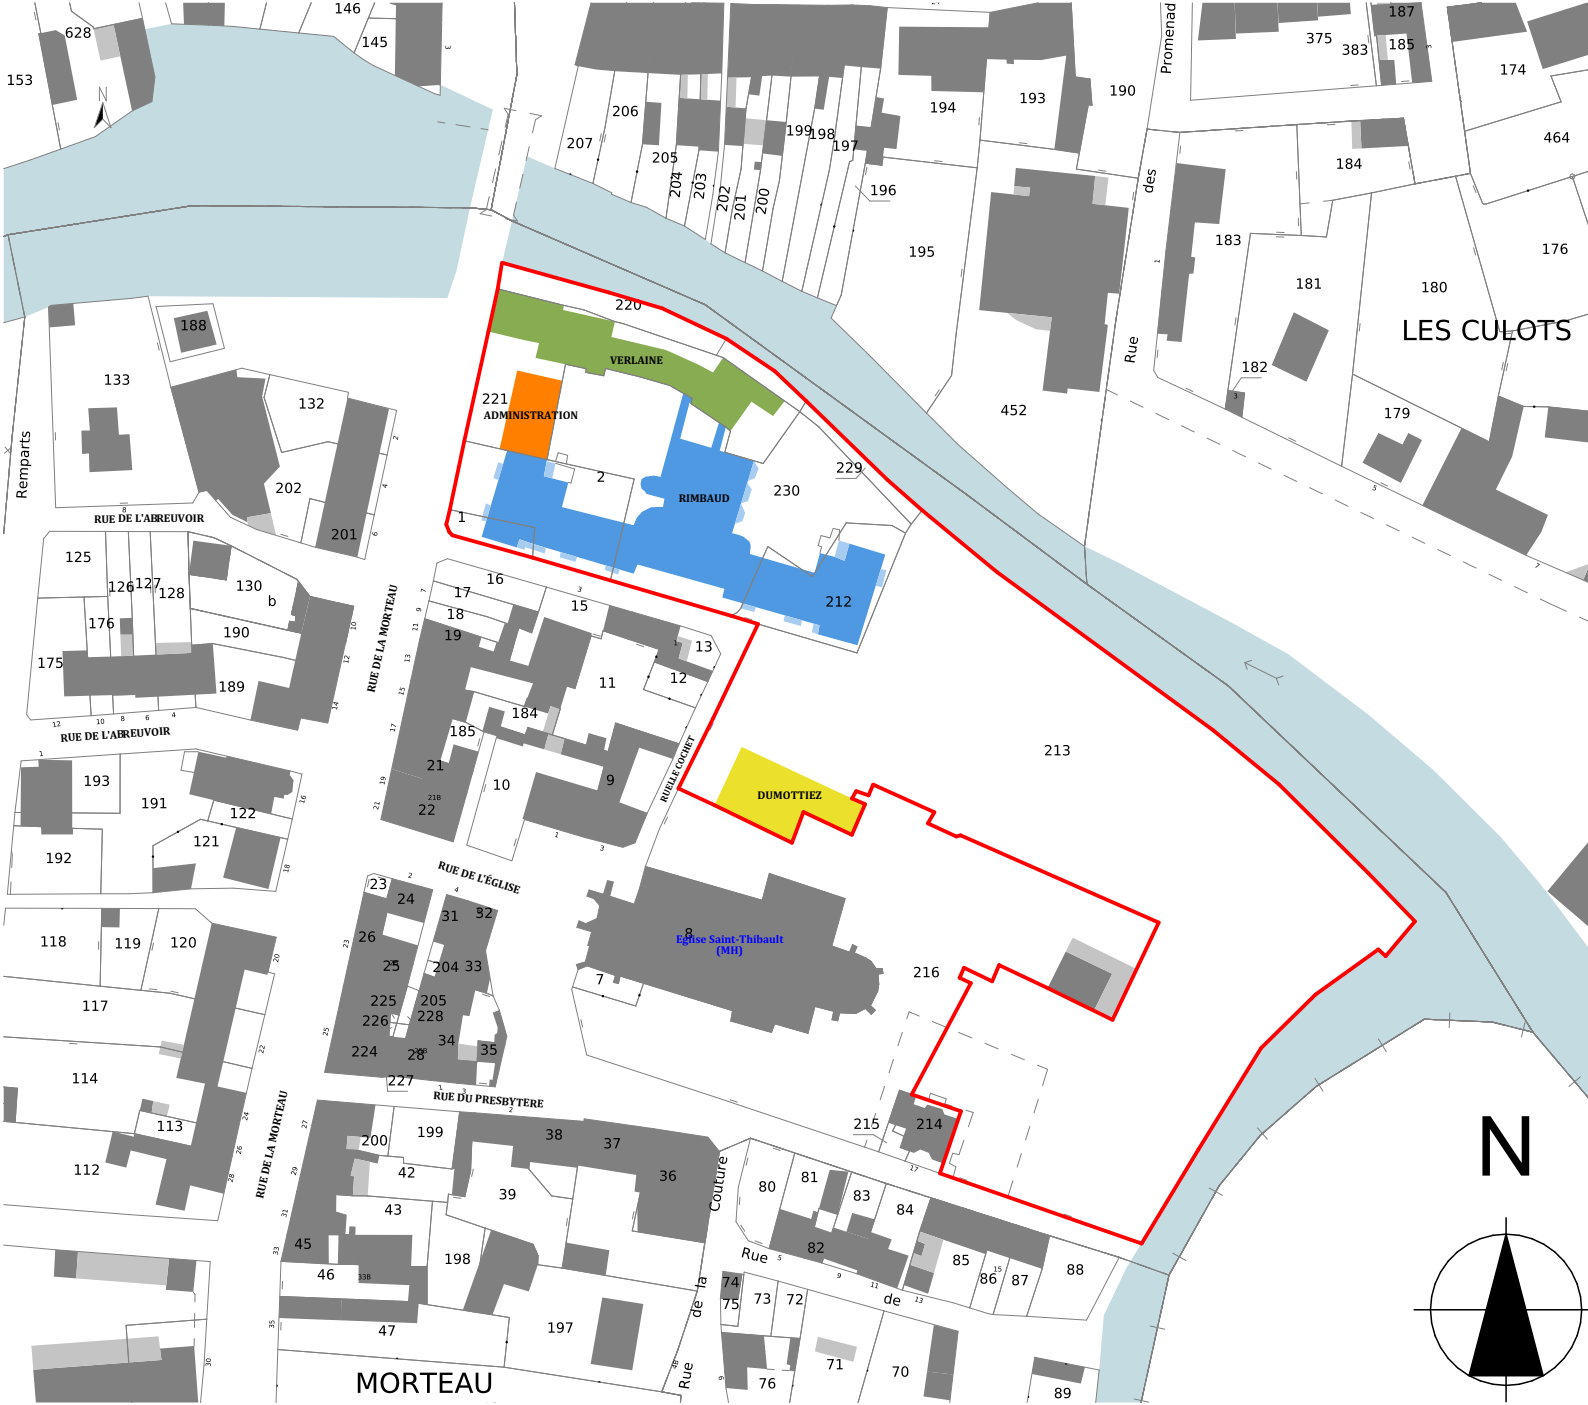

PLAN CADASTRAL

1:1500

Références de la parcelle 000 AH 212	
Référence cadastrale de la parcelle	000 AH 212
Contenance cadastrale	488 mètres carrés
Adresse	MORTEAU 08360 CHATEAU PORCIEN
Références de la parcelle 000 AH 213	
Référence cadastrale de la parcelle	000 AH 213
Contenance cadastrale	8 194 mètres carrés
Adresse	MORTEAU 08360 CHATEAU PORCIEN

Références de la parcelle 000 AH 229	
Référence cadastrale de la parcelle	000 AH 229
Contenance cadastrale	68 mètres carrés
Adresse	MORTEAU 08360 CHATEAU PORCIEN
Références de la parcelle 000 AH 221	
Référence cadastrale de la parcelle	000 AH 221
Contenance cadastrale	1 010 mètres carrés
Adresse	MORTEAU 08360 CHATEAU PORCIEN
Références de la parcelle 000 AH 2	
Référence cadastrale de la parcelle	000 AH 2
Contenance cadastrale	583 mètres carrés
Adresse	MORTEAU 08360 CHATEAU PORCIEN

Références de la parcelle 000 AH 220	
Référence cadastrale de la parcelle	000 AH 220
Contenance cadastrale	293 mètres carrés
Adresse	MORTEAU 08360 CHATEAU PORCIEN
Références de la parcelle 000 AH 230	
Référence cadastrale de la parcelle	000 AH 230
Contenance cadastrale	1 807 mètres carrés
Adresse	MORTEAU 08360 CHATEAU PORCIEN
Références de la parcelle 000 AH 1	
Référence cadastrale de la parcelle	000 AH 1
Contenance cadastrale	93 mètres carrés
Adresse	MORTEAU 08360 CHATEAU PORCIEN