
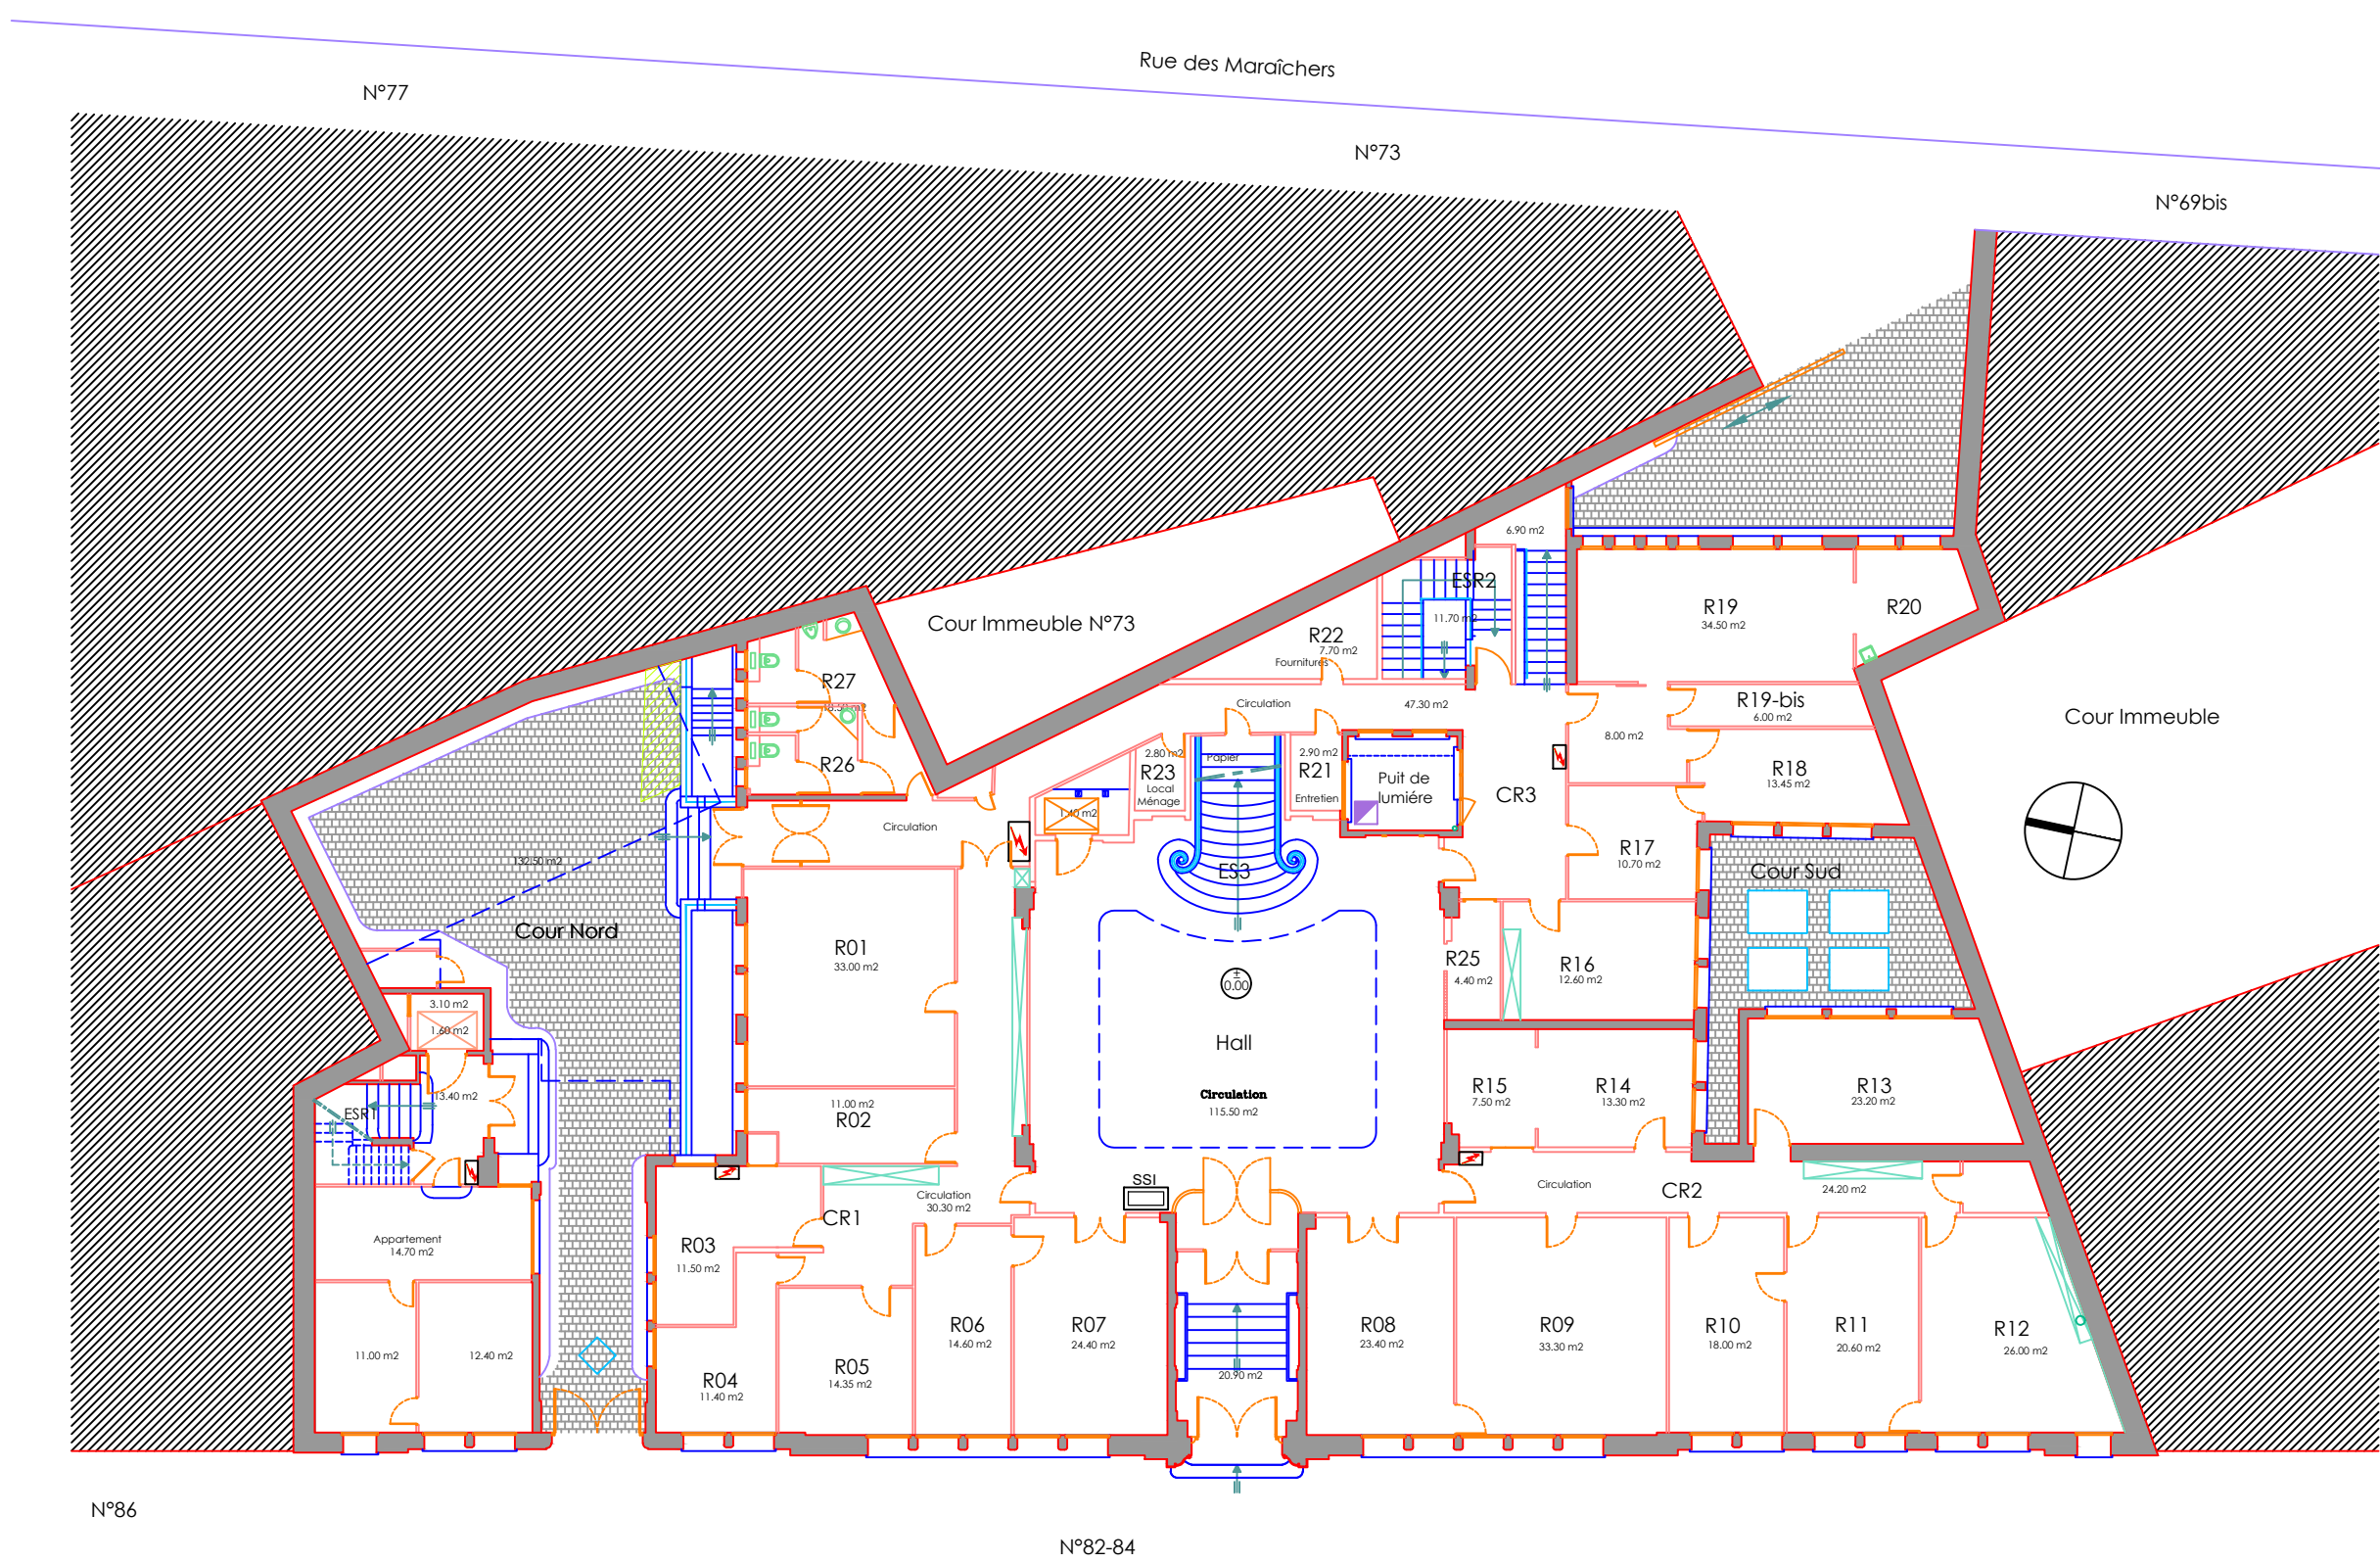
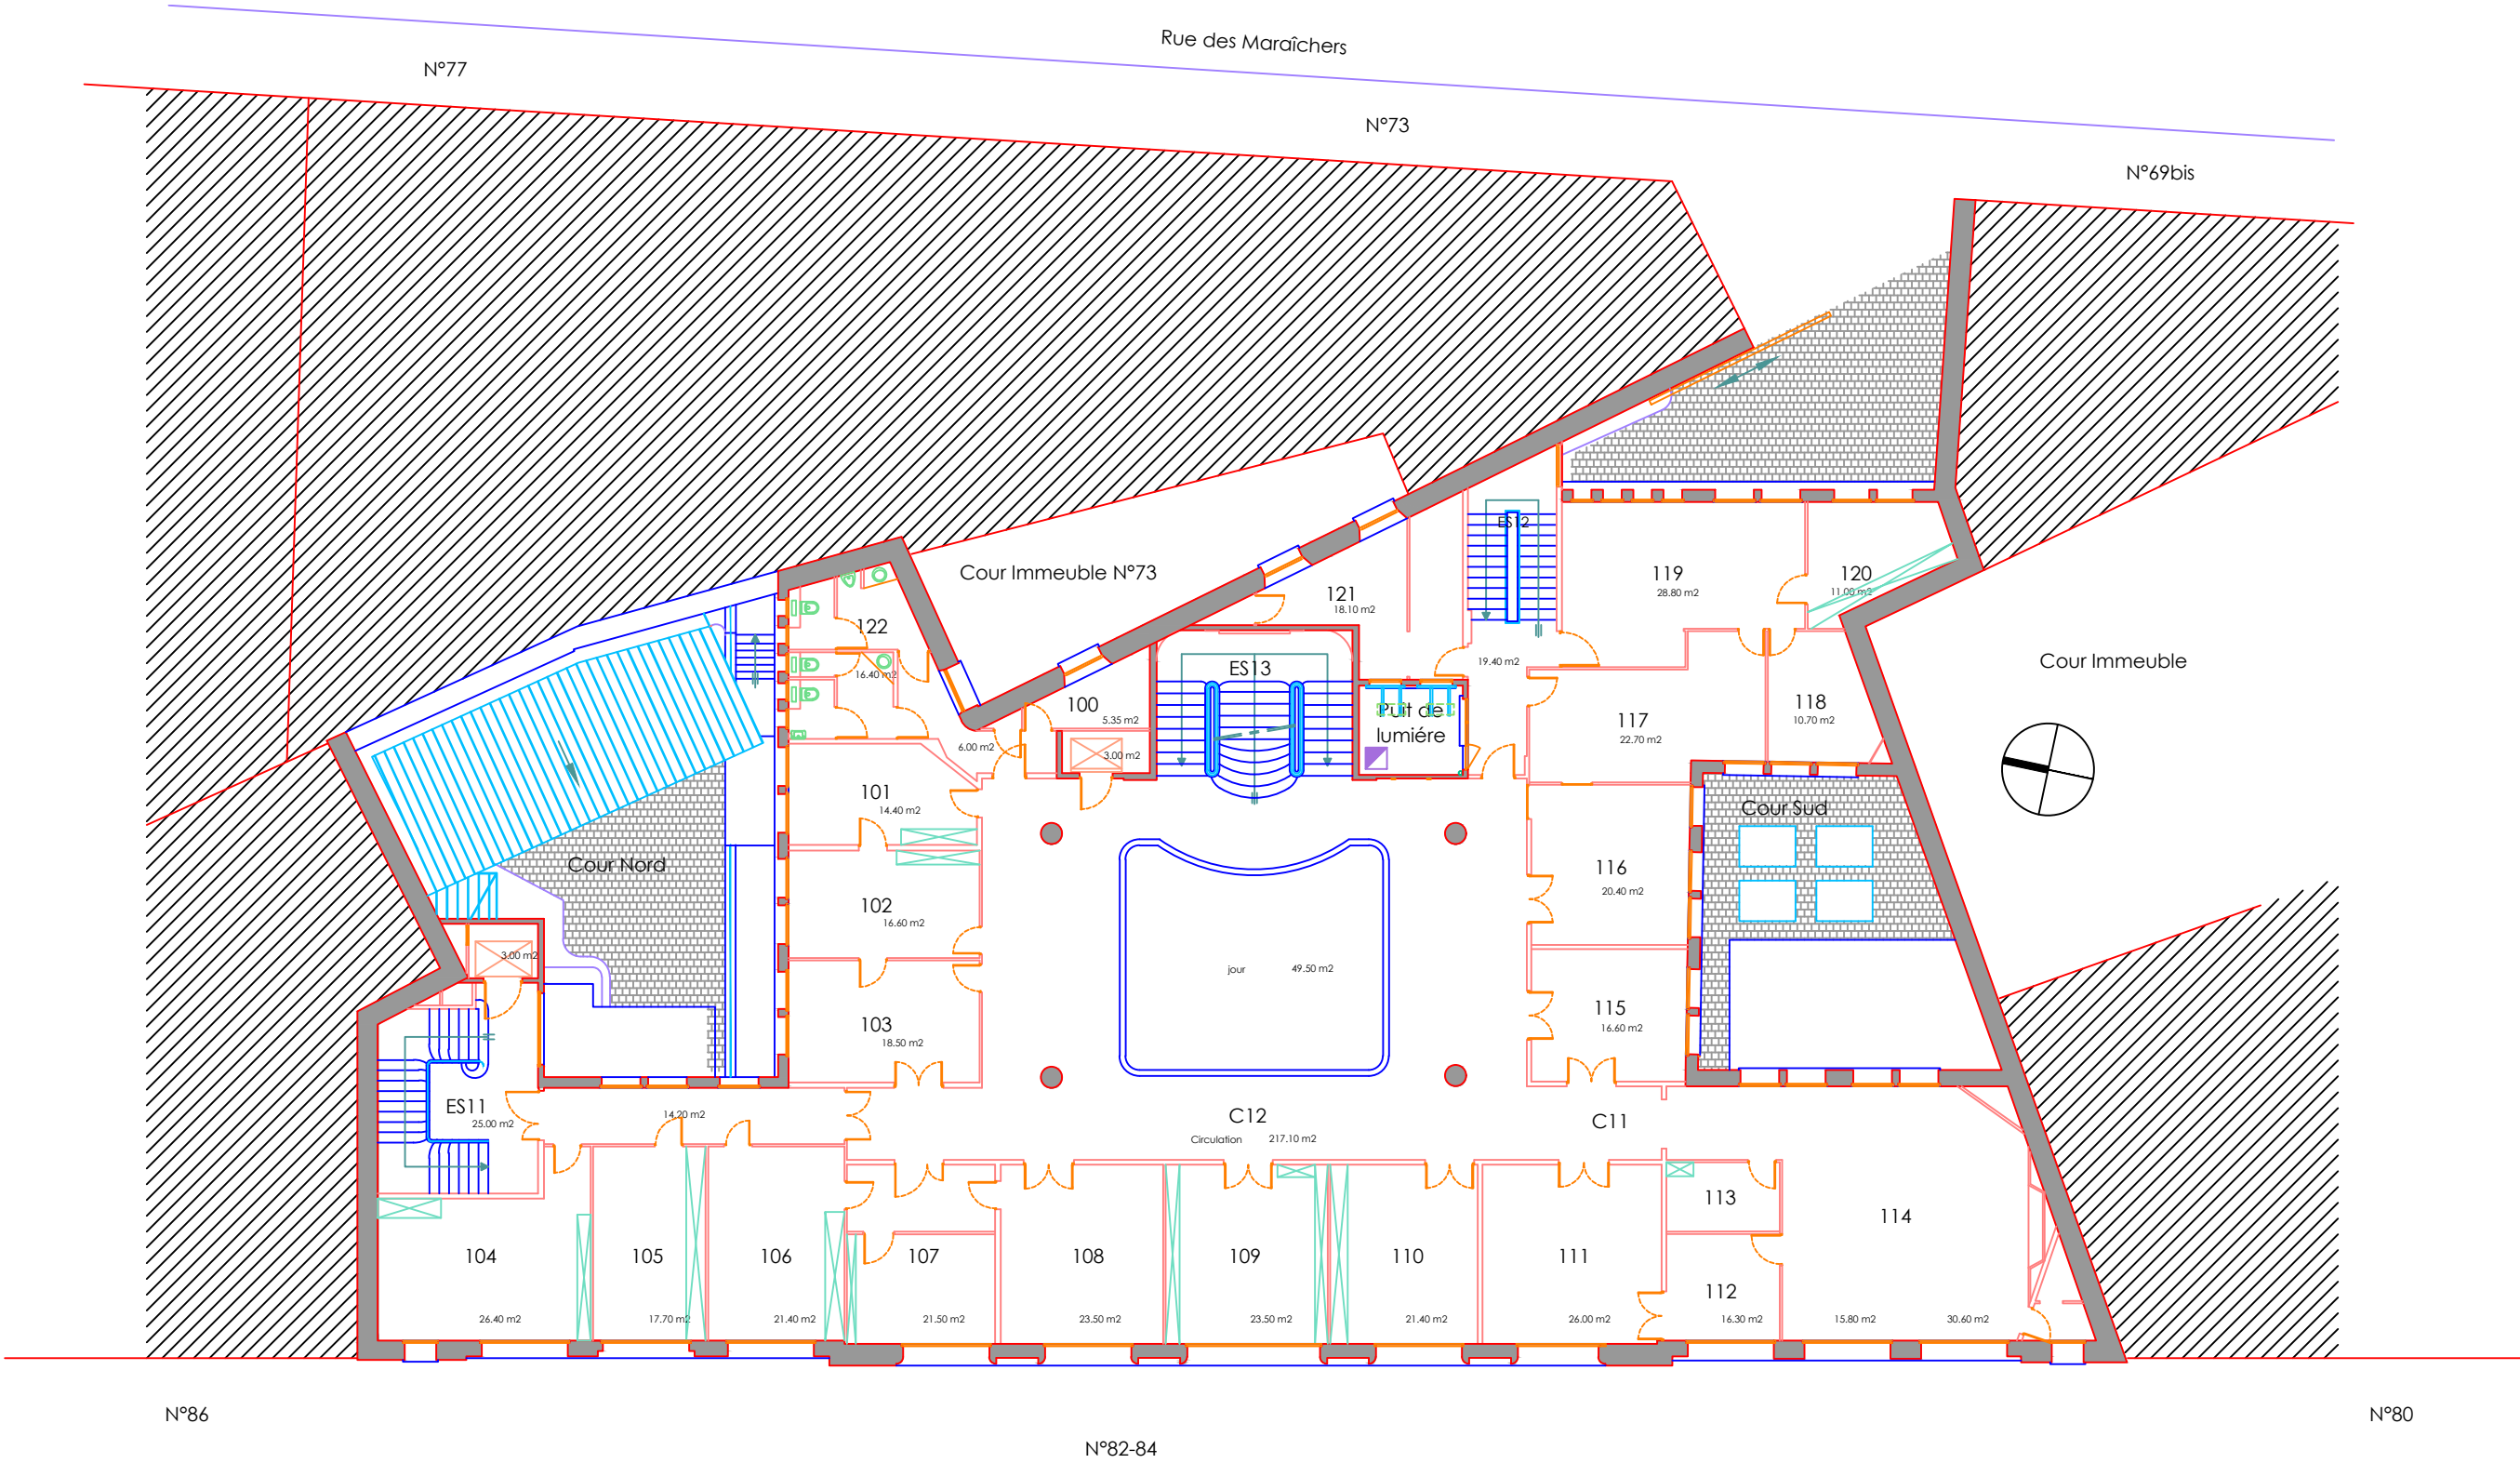



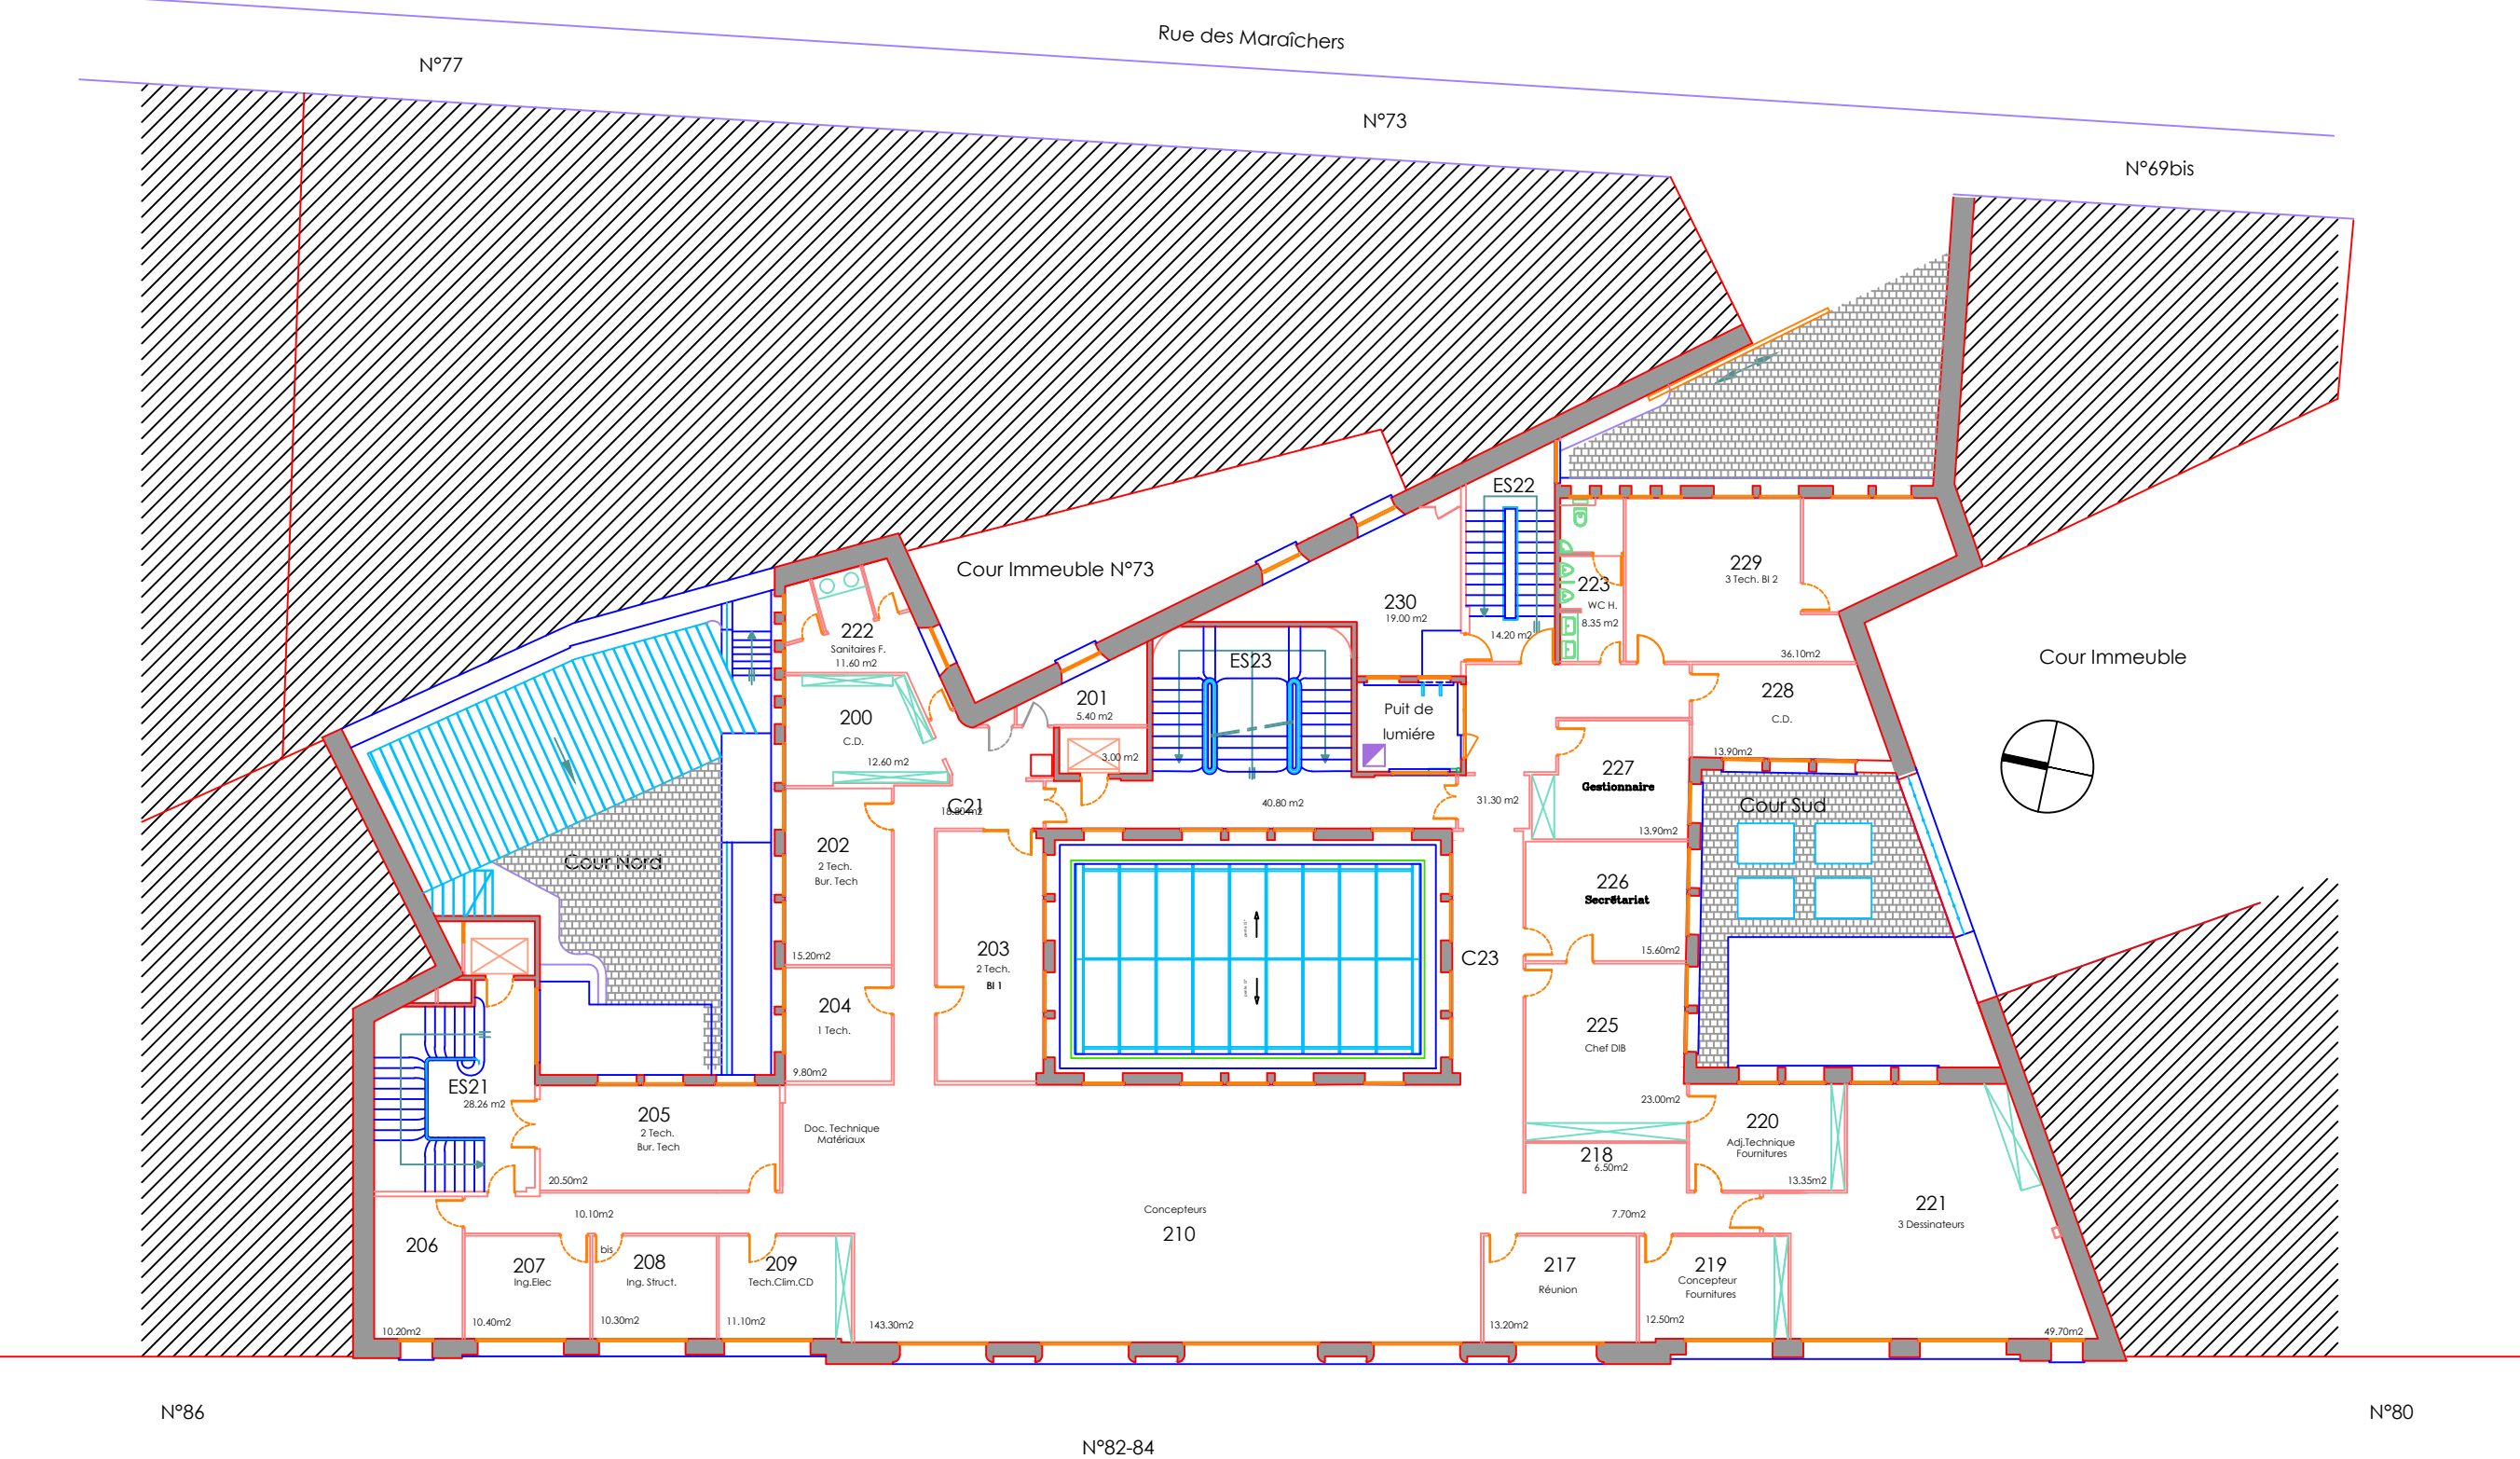
Rue des Pyrénées



	Plans des Bâtiments du SNIA		SERVICE NATIONAL D'INGÉNIERIE AÉROPORTUAIRE				
			SNIA - département ingénierie Bâtiments 82 rue des Pyrénées - 75970 - Paris cedex 20				
	Plan du Sous-sol		antenne Paris 82 rue des Pyrénées - 75970 - Paris cedex 20				
			Réf.	Indice	Echelle	Format	Date
			1/200e	A3	28/09/23		







<div><div>SNIA</div></div>	Plans des Bâtiments du SNIA		SERVICE NATIONAL D'INGÉNIERIE AÉROPORTUAIRE				
	Plan du 1er étage		SNIA - département ingénierie Bâtiments 82 rue des Pyrénées - 75970 - Paris cedex 20				
			antenne Paris 82 rue des Pyrénées - 75970 - Paris cedex 20				
			Réf.	Indice	Echelle	Format	Date
			1/200e	A3	28/09/23		





<div> </div>	Plans des Bâtiments du SNIA	SERVICE NATIONAL D'INGÉNIERIE AÉROPORTUAIRE				
		SNIA - département ingénierie Bâtiments 82 rue des Pyrénées - 75970 - Paris cedex 20				
		antenne Paris 82 rue des Pyrénées - 75970 - Paris cedex 20				
		Réf.	Indice	Echelle	Format	Date
		1/200e	A3	28/09/23		




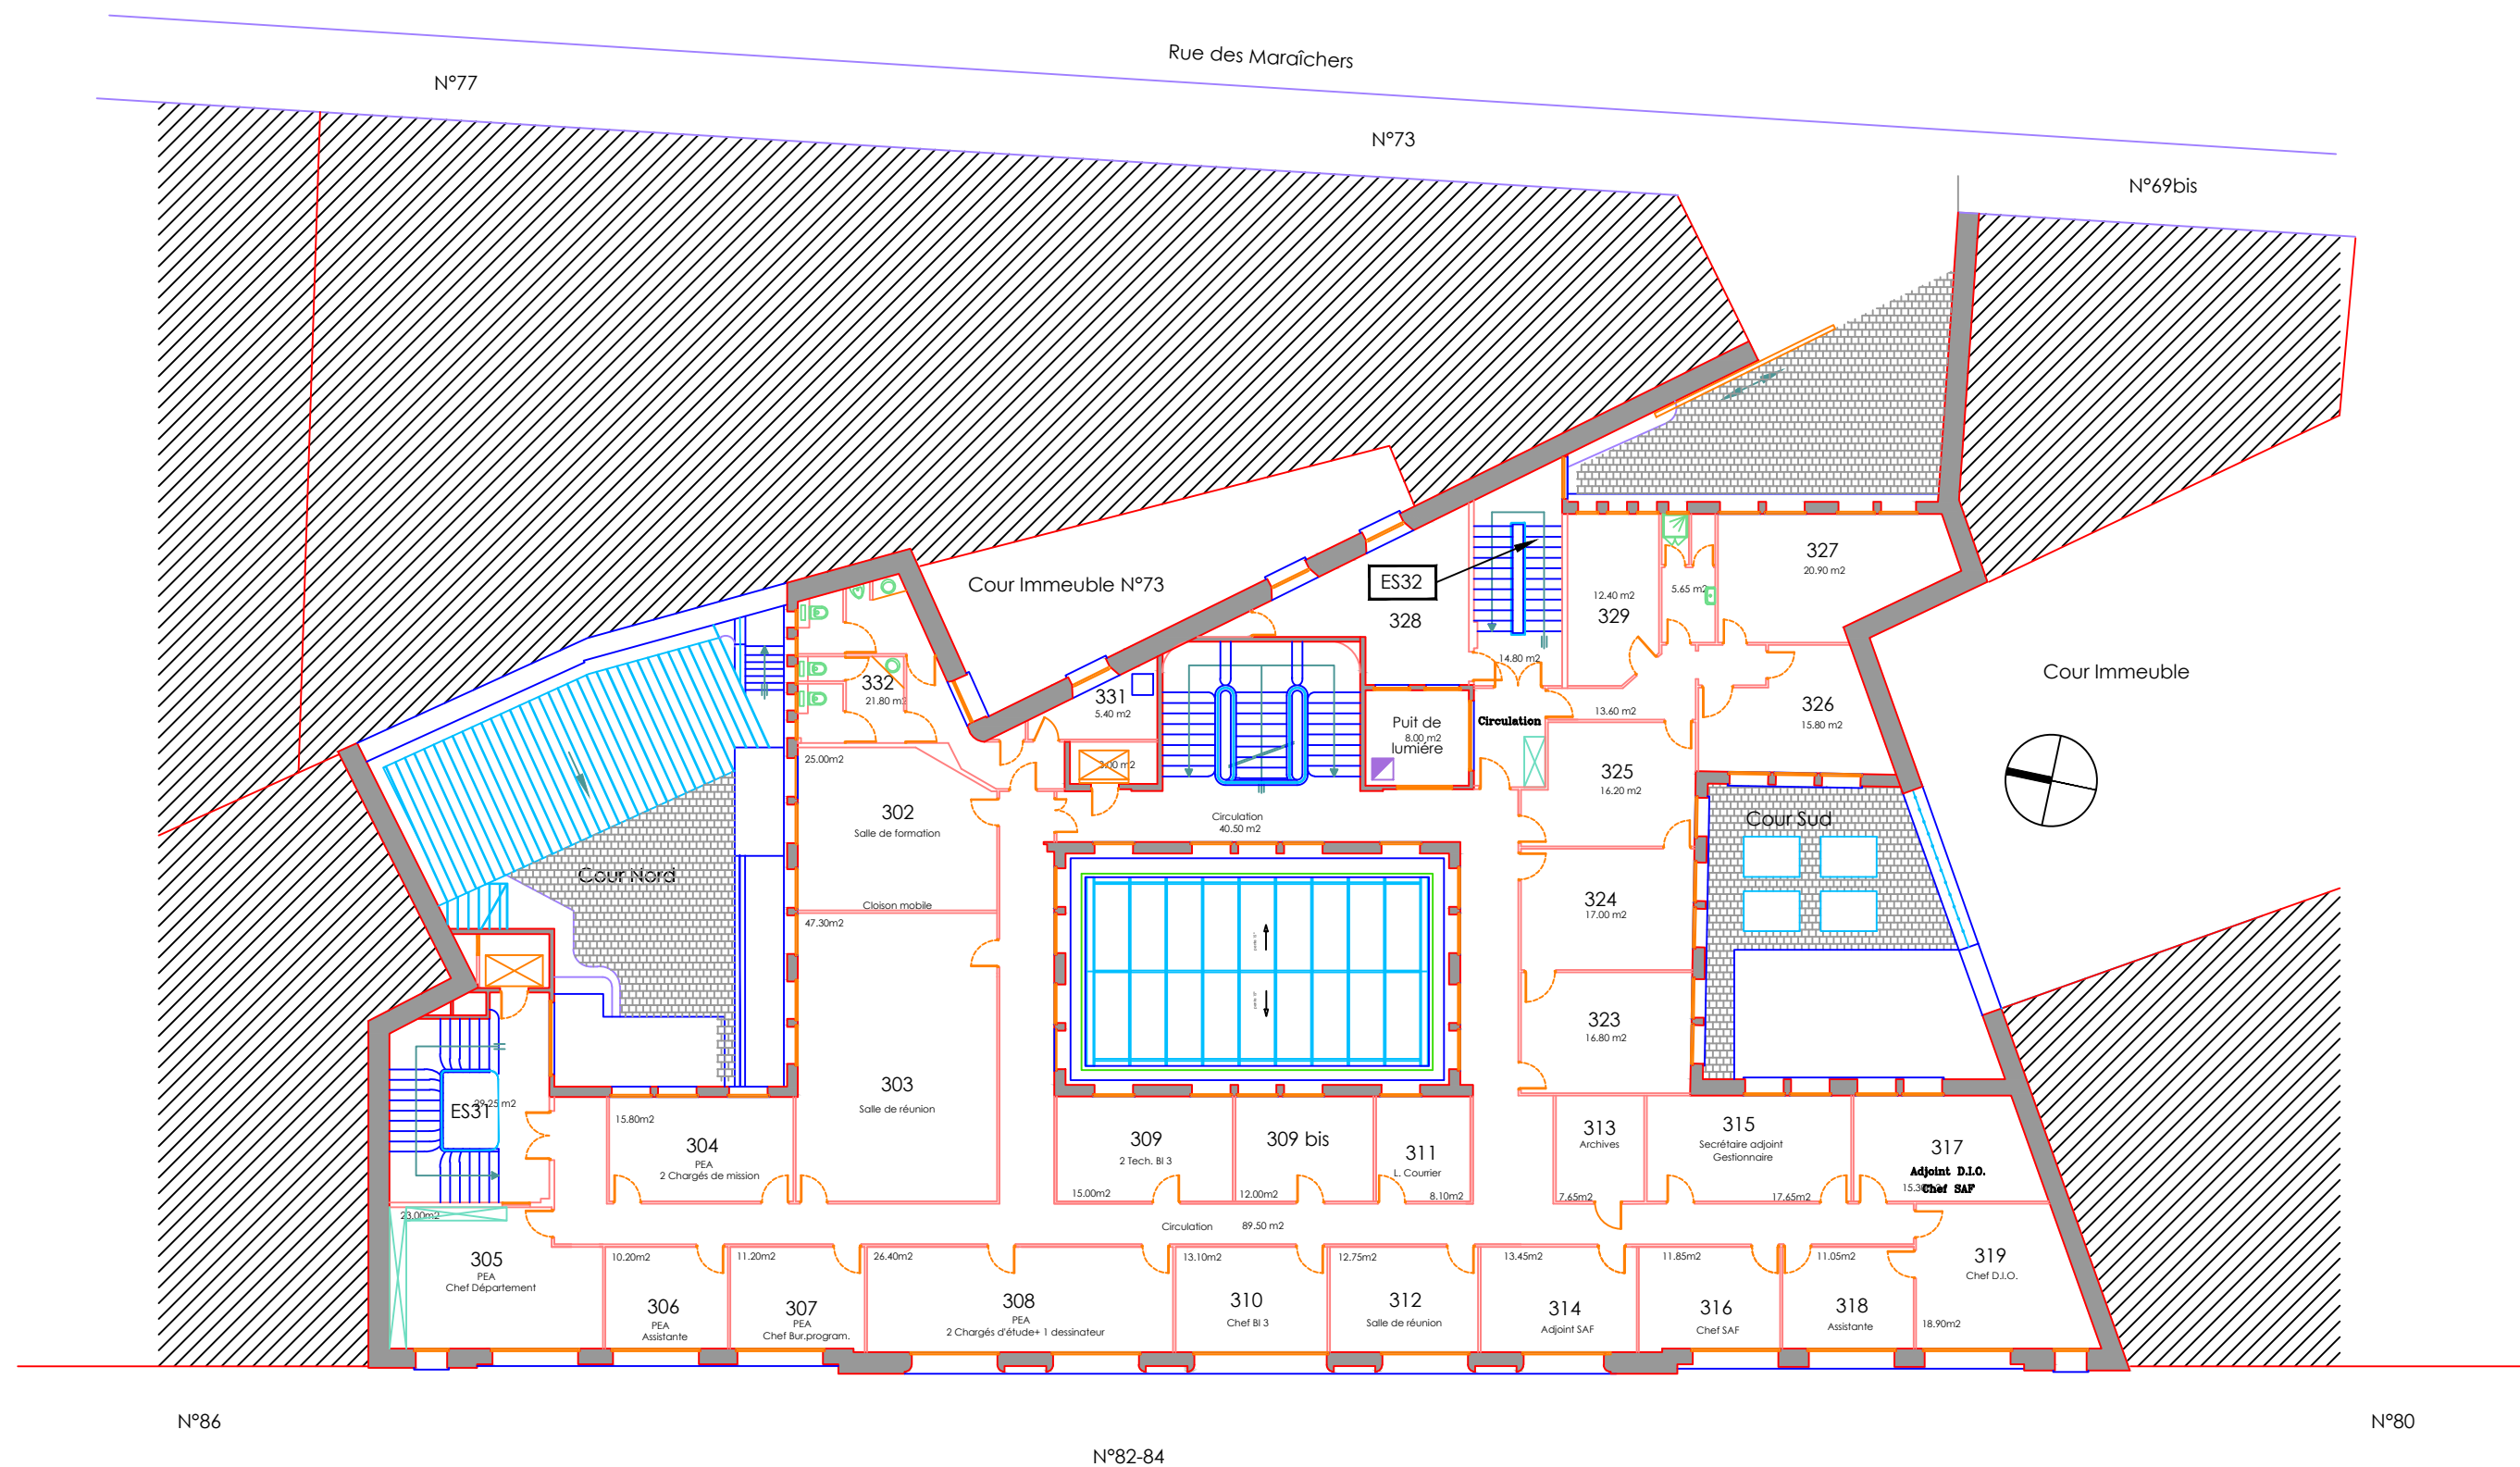


 SNIA	Plans des Bâtiments du SNIA		SERVICE NATIONAL D'INGÉNIERIE AÉROPORTUAIRE				
			SNIA - département ingénierie Bâtiments 82 rue des Pyrénées - 75970 - Paris cedex 20				
	Plan du 3ème étage		antenne Paris 82 rue des Pyrénées - 75970 - Paris cedex 20				
			Réf.	Indice	Echelle	Format	Date
			1/200e	A3	28/09/23		

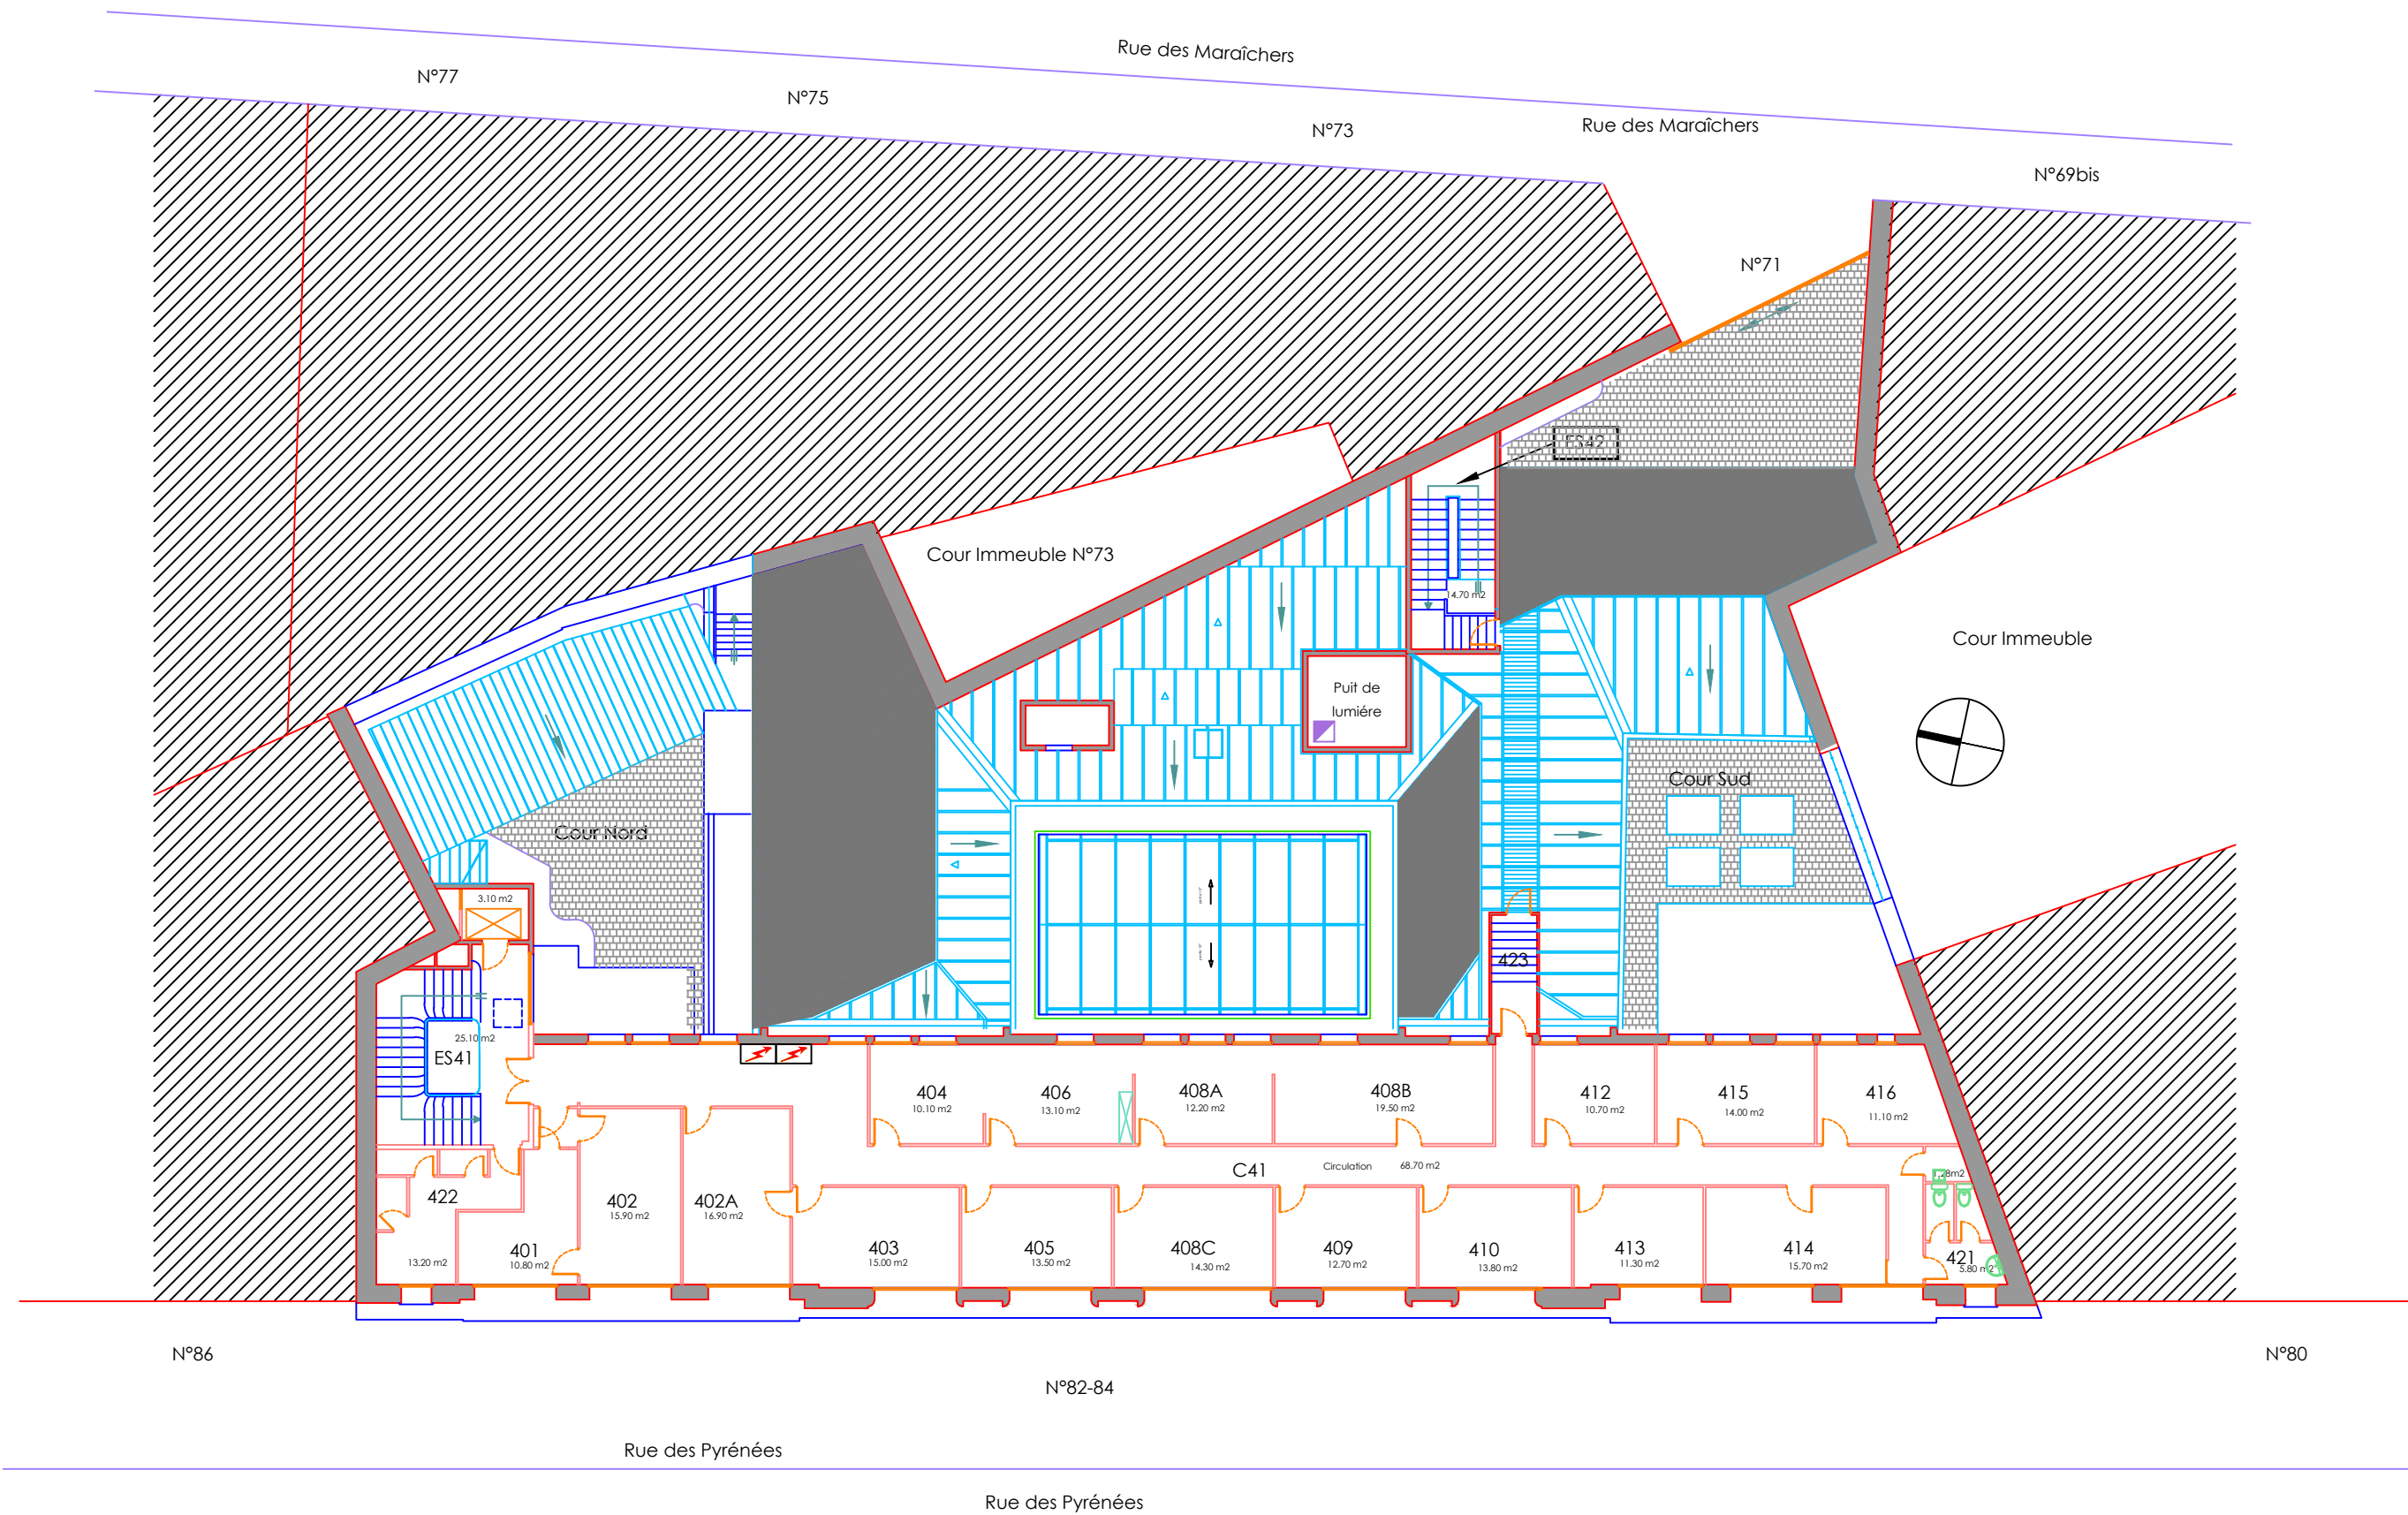

<div><div>SNIA</div></div>	Plans des Bâtiments du SNIA		SERVICE NATIONAL D'INGÉNIERIE AÉROPORTUAIRE				
			SNIA - département ingénierie Bâtiments 82 rue des Pyrénées - 75970 - Paris cedex 20				
	Plan du 4ème étage		antenne Paris 82 rue des Pyrénées - 75970 - Paris cedex 20				
			Réf.	Indice	Echelle	Format	Date
				1/200e	A3	28/09/23	

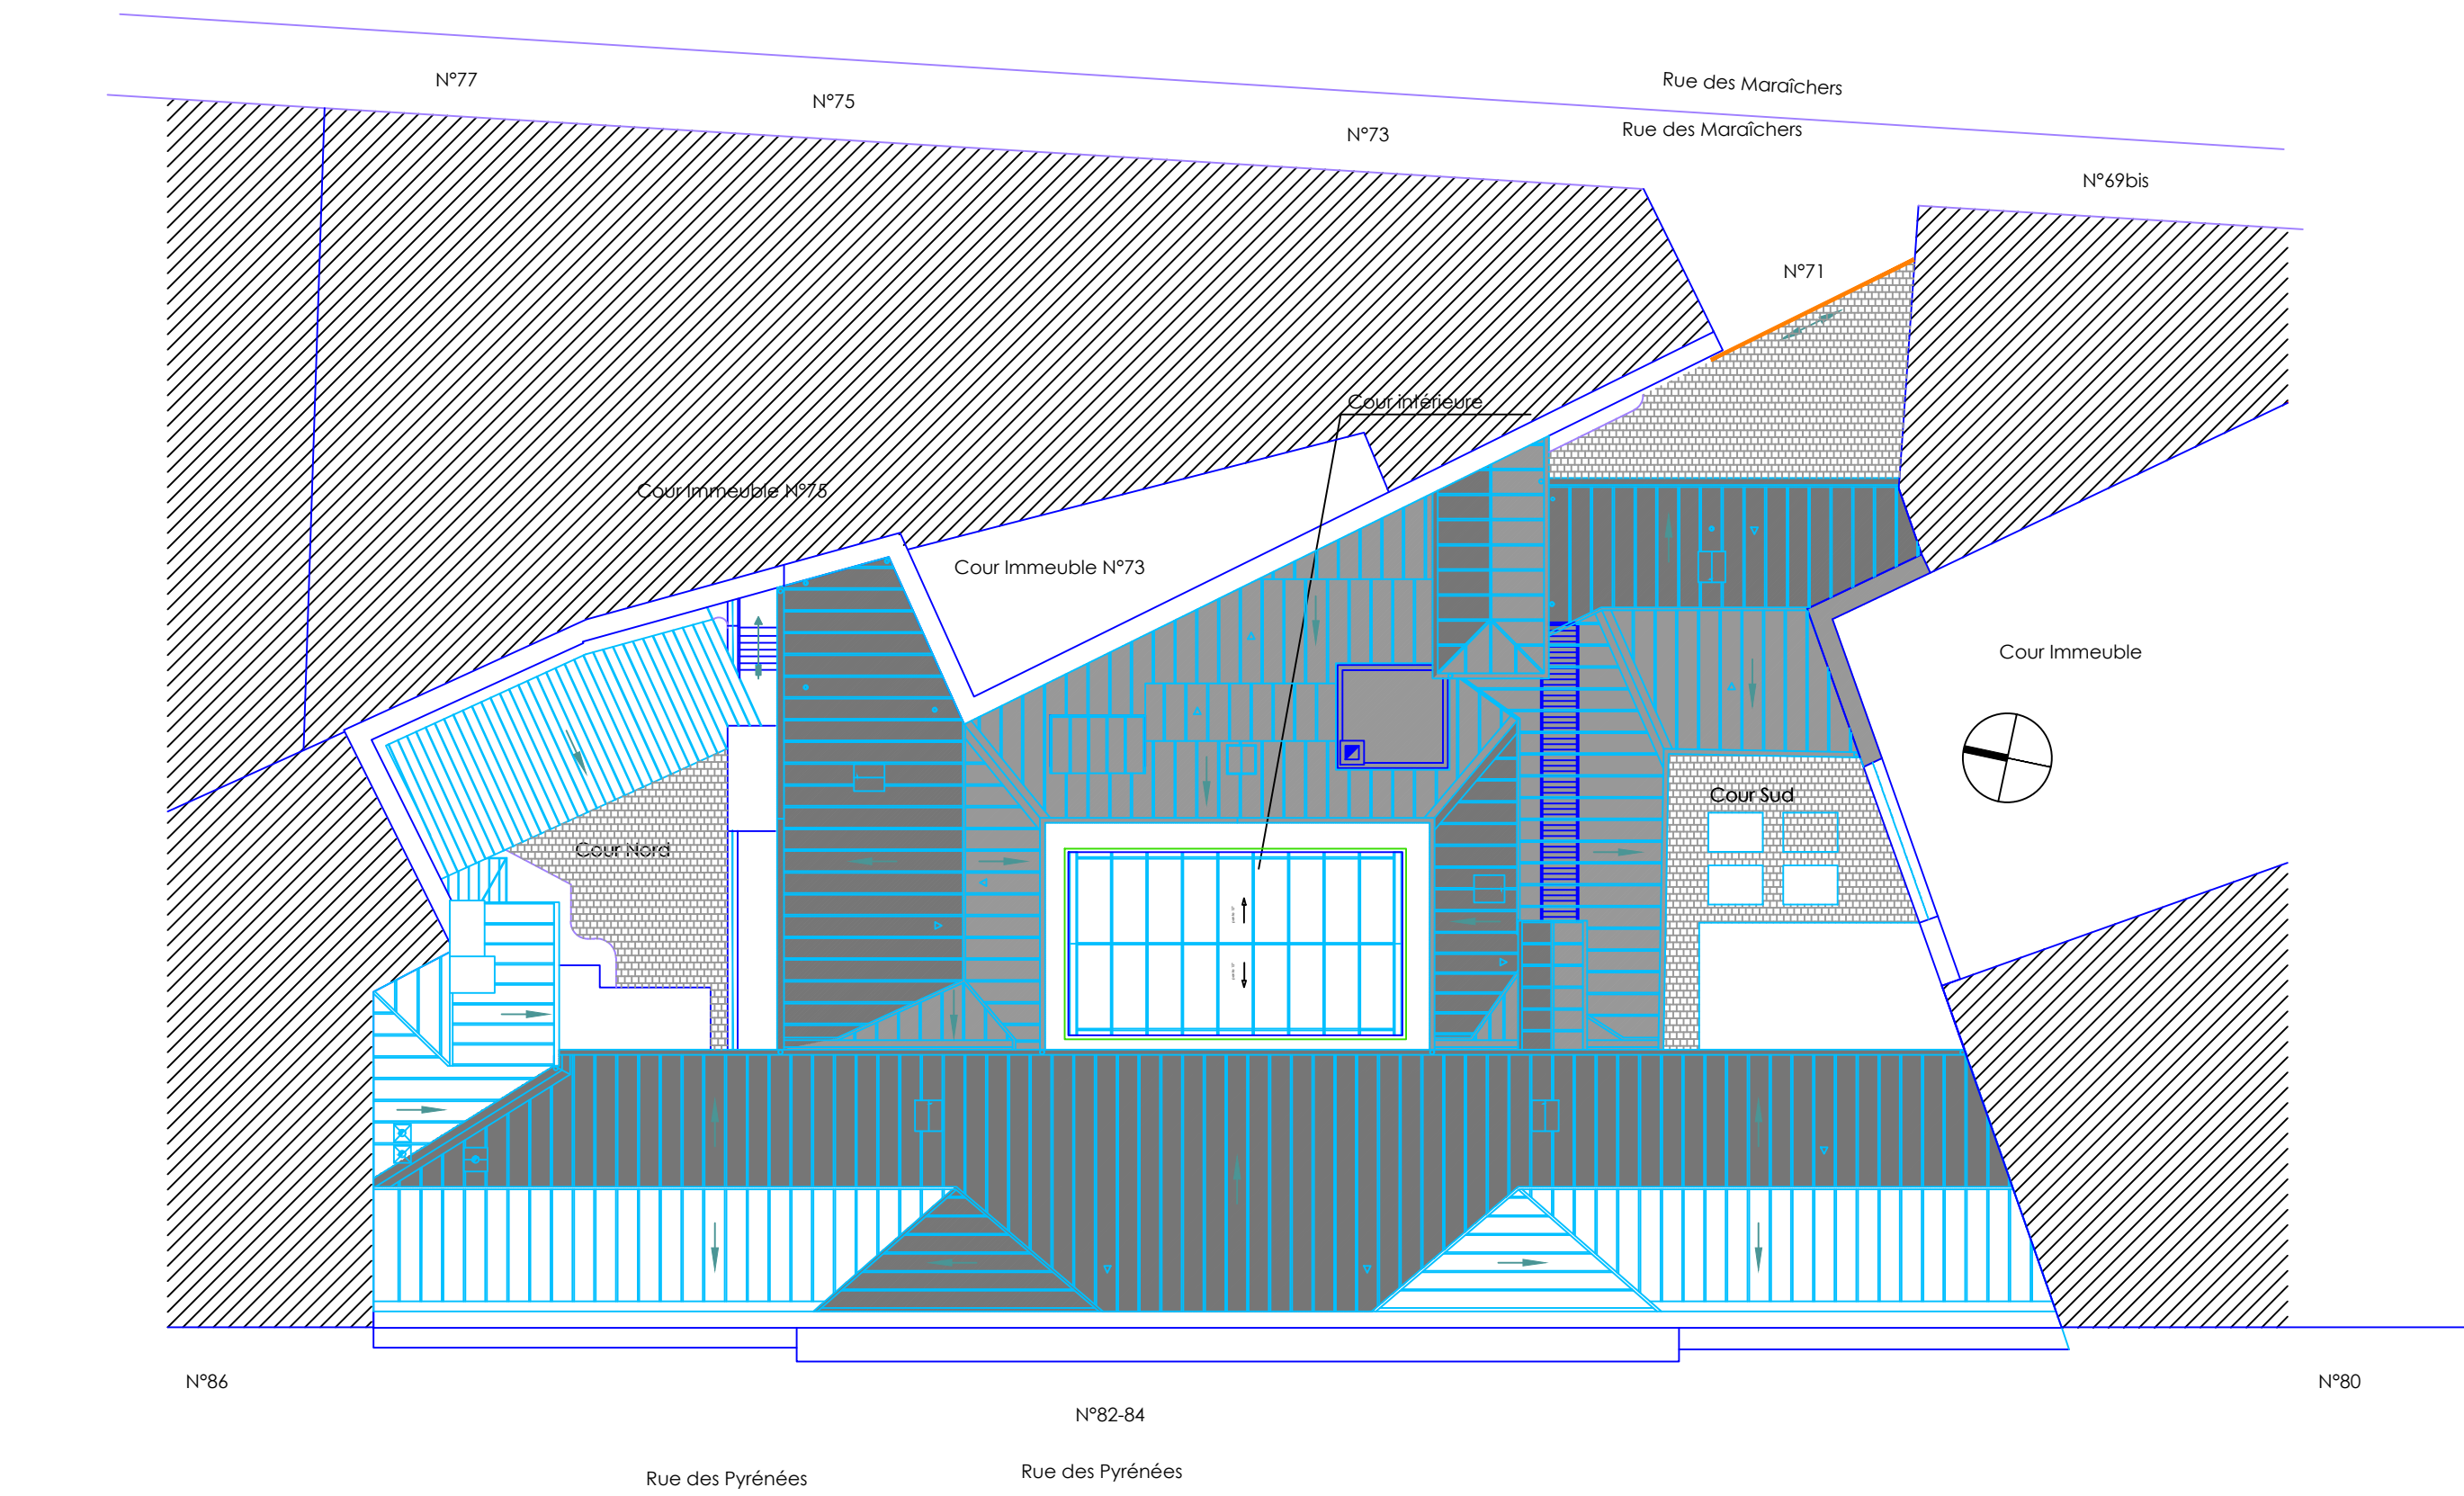

	Plans des Bâtiments du SNIA		SERVICE NATIONAL D'INGÉNIERIE AÉROPORTUAIRE		
			SNIA - département ingénierie Bâtiments 82 rue des Pyrénées - 75970 - Paris cedex 20		
	Plan de la toiture		antenne Paris 82 rue des Pyrénées - 75970 - Paris cedex 20		
			Réf.	Indice	Echelle
		1/200e	A3	28/09/23	