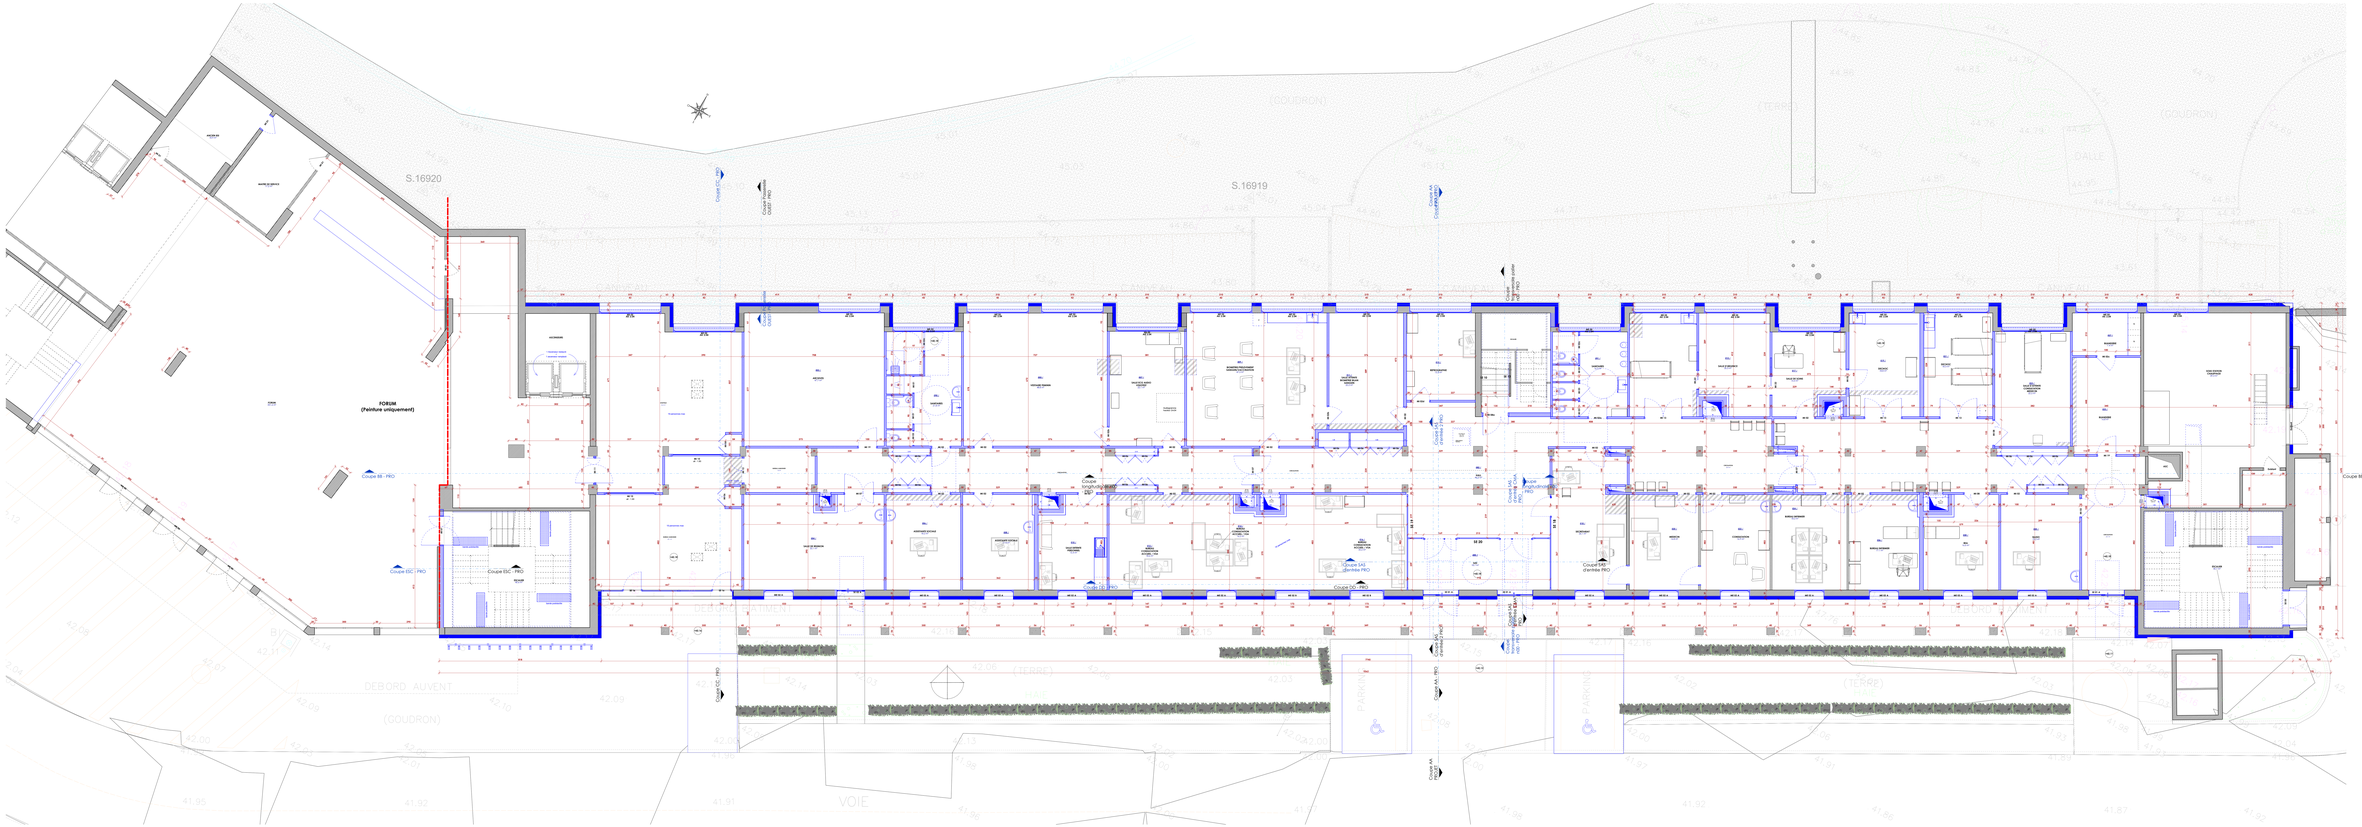

atelier empreinte

DOSSIER DE CONSULTATION DES ENTREPRISES

RENOVATION D'UN ERP 3ème catégorie type R, U, V
Réaménagement de l'ancien ME CPET - PEM de Saint Maximin sur Mer

Plan_Niveau 0

MAO au nom et pour le compte de l'ESD
Maître d'ouvrage
Mairie de Saint Maximin sur Mer
Place de l'Hôtel de Ville
83470 Saint Maximin

INDICE	DATE	DESIGNATION

ECHELLE	1/ 50
DATE	04/05/2023
TITRE du cahier PLANS	DCE_D0

Ce document est la propriété exclusive de l'atelier empreinte SARL au capital de 10 000 € - RCS Nanterre 500 000 - Tél : 01 47 91 01 01 - Siret : 500 000 000 00010
Ce document ne peut être utilisé, reproduit ou communiqué à des tiers sans l'autorisation écrite de l'atelier empreinte SARL