


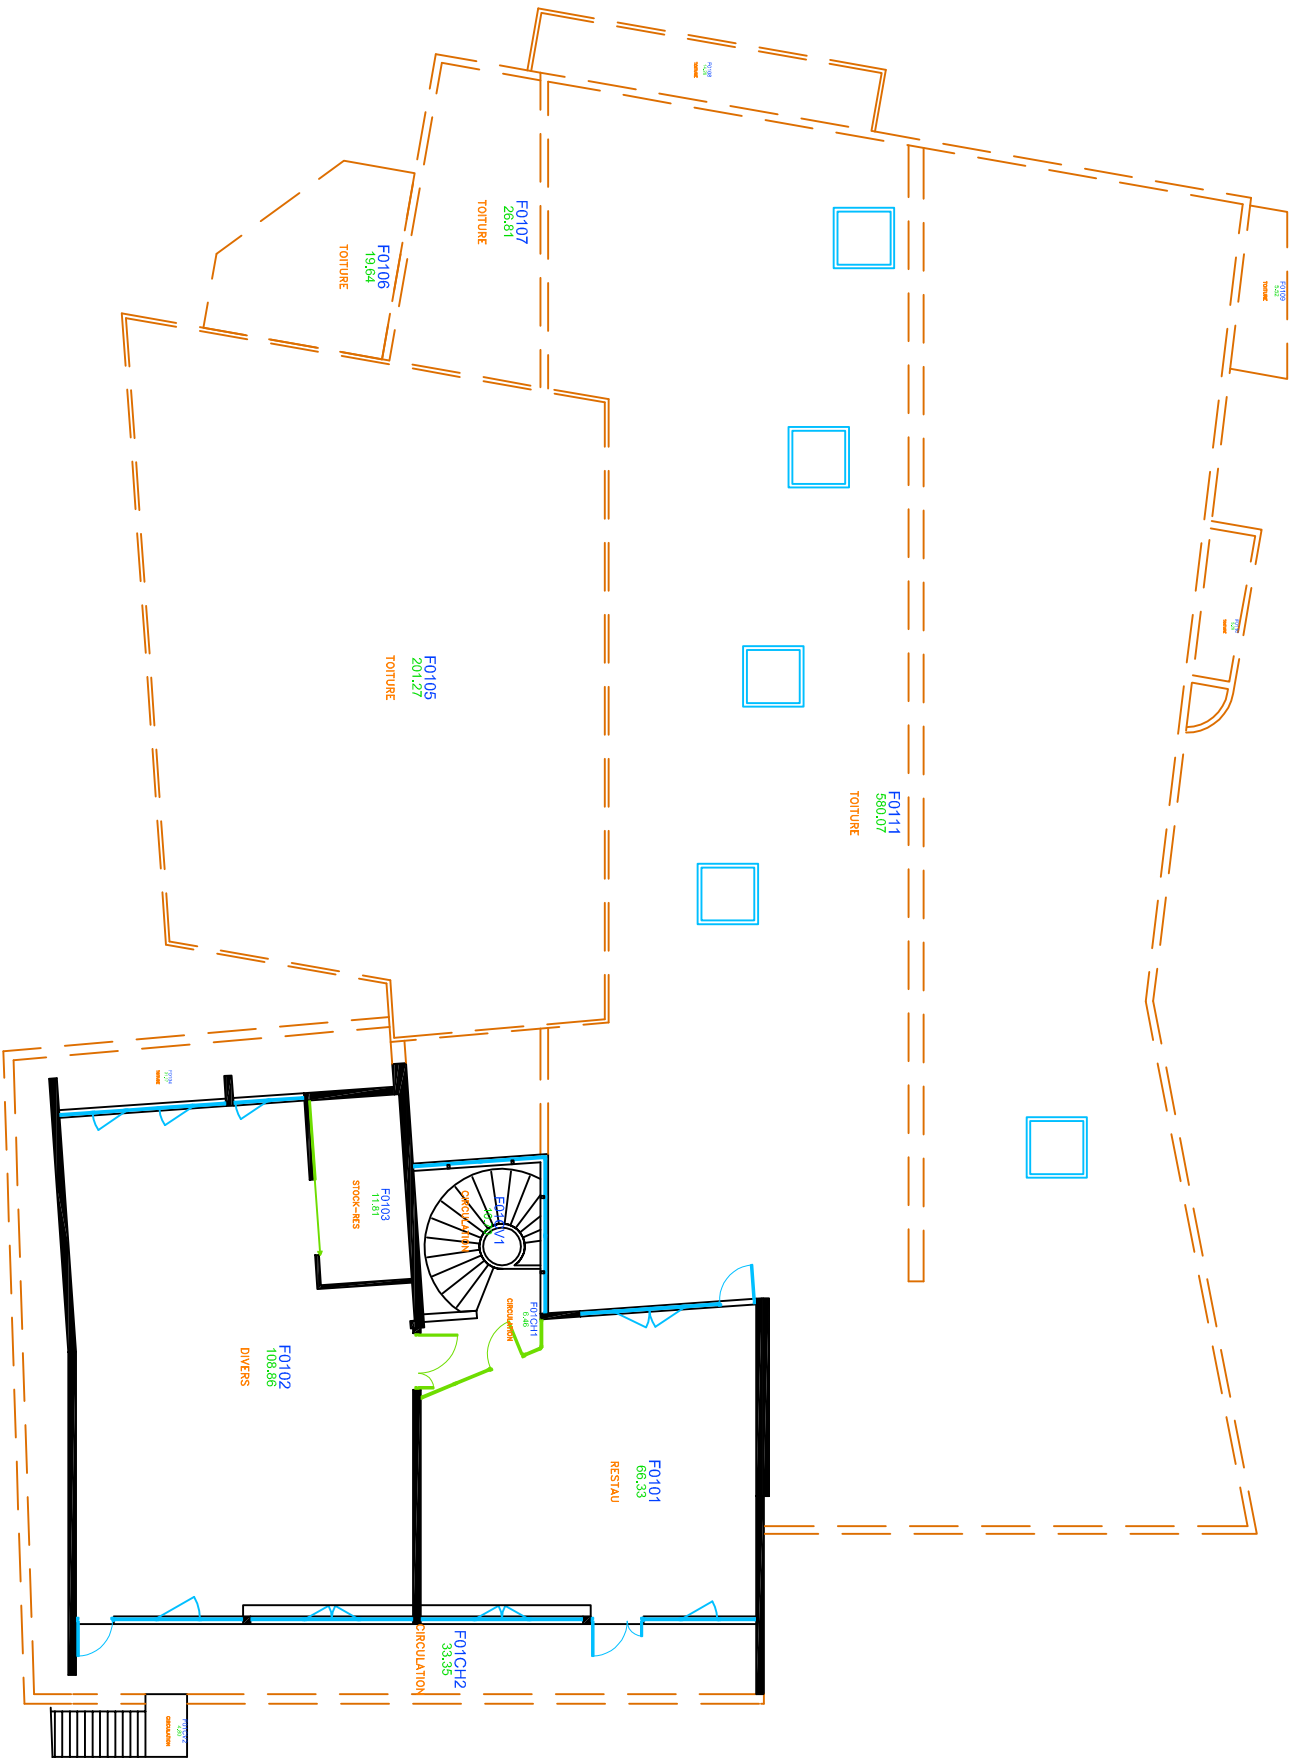


SHO    SDOB    SHON    SDP    SUB    SUN    SDO    SU    SES    STP  
1182.02    1153.44    249.14    220.56    193.46    0.00    220.56    193.46    27.10    1126.34



Adresse du bâtiment : Marseille - Bât. F Restaurant - Chambres d'hôtes - 31 Chemin Joseph Alquier - 13402-Marseille

Les côtes et les dimensions portées sur ce plan sont à vérifier sur le site. Ce document, propriété du CNRS, ne peut être communiqué à une personne étrangère sans autorisation écrite et n'a aucune valeur contractuelle.



Délégation Provence-Corse - DR12


Service Technique et Logistique

31 chemin Joseph Alquier

13402 Marseille cedex 20

<div>SITE</div>		<div>NOM USUEL DU BATIMENT</div>		<div>ECHELLE GRAPHIQUE</div> <div><div>0246810</div><div><div></div><div></div><div></div><div></div><div></div><div></div><div></div><div></div><div></div><div></div></div></div>		<div>Indice</div>	<div>Date</div>	<div>Désignation de la modification / mise à jour</div>			<div>Dessiné par</div>
Marseille		Bât. F Restaurant - Chambres d'hôtes				A	31/07/2016	Plan d'origine			S ROUX et J-M GARCON
<div>DATE</div>	<div>NIVEAU/COUPE/FACADES</div>	<div>ECHELLE</div>		<div>Fichier : M J A 0 4 0 0 1 A</div>			<div>LOGICIEL</div>			<div>Autocad 2015</div>	
22/08/2019	NIVEAU 01	Echelle : 1/200ème									

SHO	SDOB	SHON	SDP	SUB	SUN	SDO	SU	SES	STP
806.37	734.75	3111.76	88.23	69.71	0.00	240.14	217.76	22.38	712.37

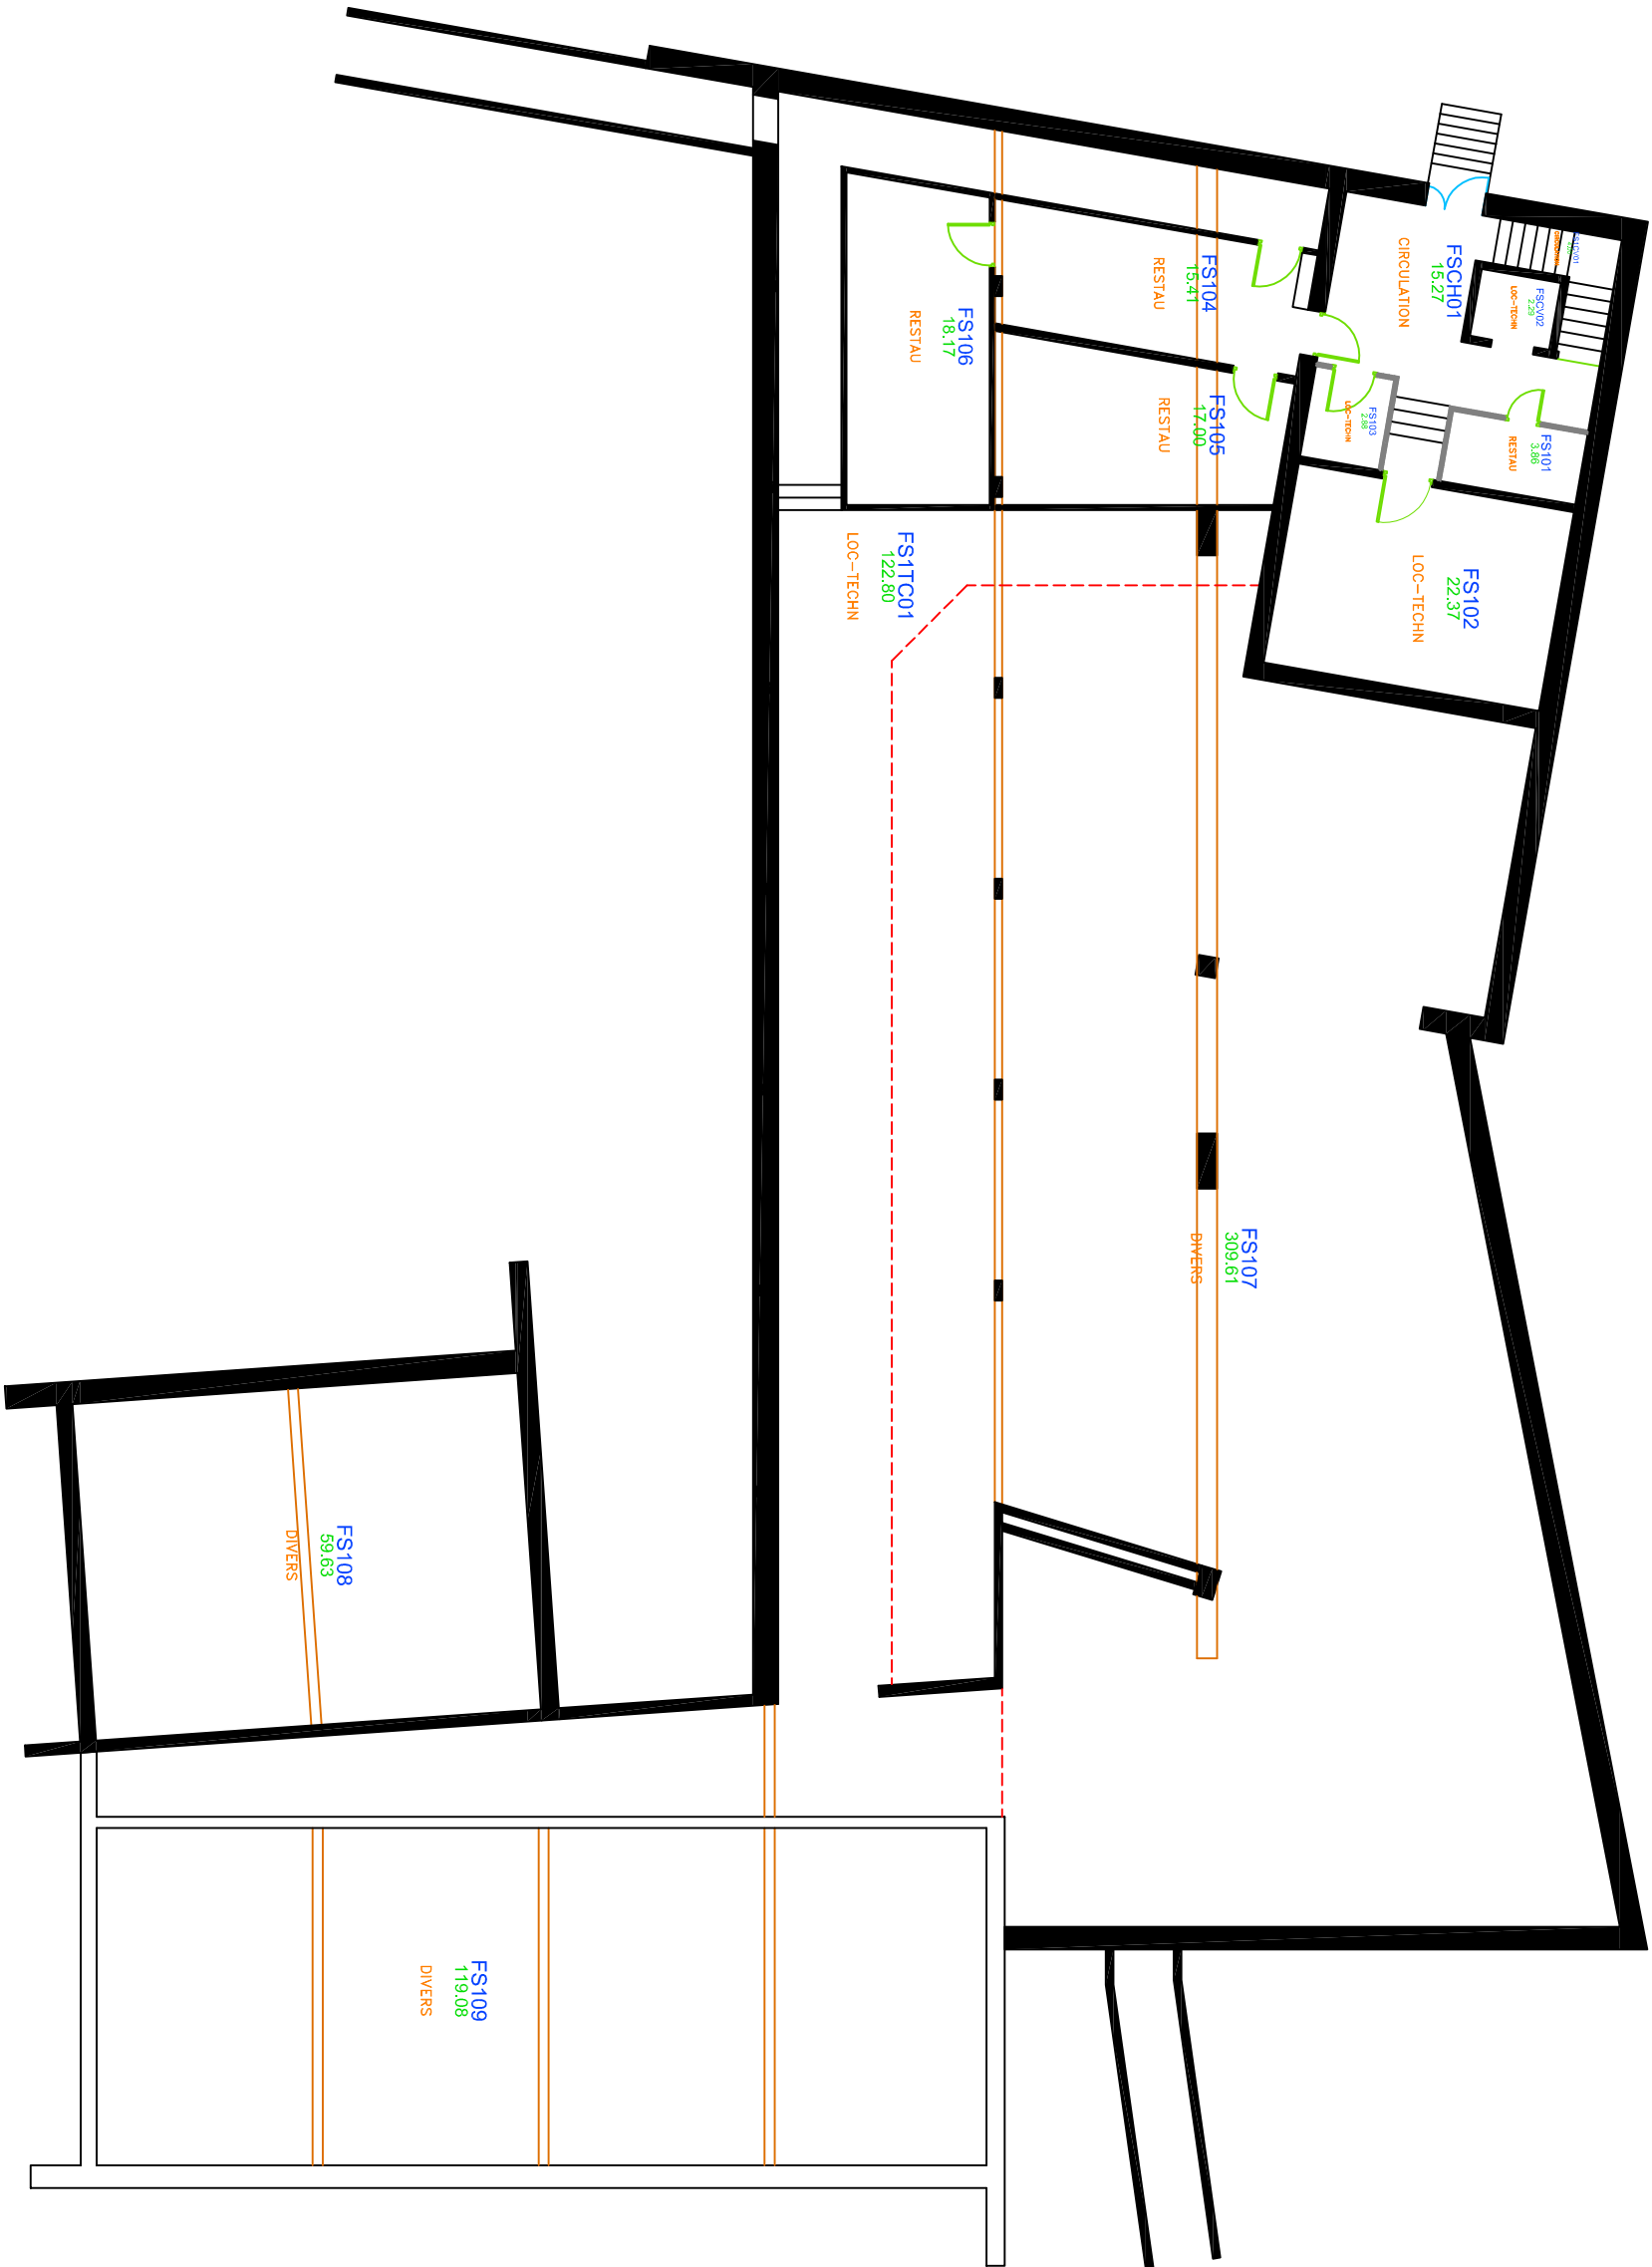

Adresse du bâtiment : Marseille - Bât. F Restaurant - Chambres d'hôtes - 31 Chemin Joseph Alquier - 13402-Marseille

Les côtes et les dimensions portées sur ce plan sont à vérifier sur le site. Ce document, propriété du CNRS, ne peut être communiqué à une personne étrangère sans autorisation écrite et n'a aucune valeur contractuelle.

<div><div><div>CNRS</div><div>Délégation Provence-Corse - DR12</div><div>Service Technique et Logistique</div><div>31 chemin Joseph Alquier</div><div>13402 Marseille cedex 20</div></div></div>		<div><div><div>SITE</div><div>Marseille</div></div><div><div>NOM USUEL DU BATIMENT</div><div>Bât. F Restaurant - Chambres d'hôtes</div></div></div>		<div><div><div>DATE</div><div>22/08/2019</div></div><div><div>NIVEAU/COUPE/FACADES</div><div>NIVEAU SOUS SOL</div></div></div> <div><div><div>ECHELLE</div><div>Echelle : 1/150ème</div></div></div>		<div><div><div>ECHELLE GRAPHIQUE</div><div><div>0</div><div>2</div><div>4</div><div>6</div><div>8</div><div>10</div></div></div></div>		<div><div><div>Indice</div><div>A</div></div><div><div>Date</div><div>31/07/2016</div></div><div><div>Désignation de la modification / mise à jour</div><div>Plan d'origine</div></div></div>		<div><div><div>Fichier :</div><div>M</div><div>J</div><div>A</div><div>0</div><div>4</div><div>0</div><div>S</div><div>1</div><div>A</div></div></div> <div><div><div>Dessiné par</div><div>S ROUX et J-M GARCON</div></div><div><div><div>LOGICIEL</div><div>Autocad 2015</div></div></div></div>	
--	--	---	--	--	--	--	--	---	--	--	--