


zone Vent 2 / couv Acier + photo  
 pente 20% / Bâtiment fermé  
 Travées de 6ml

Format A4 ech 1/75°

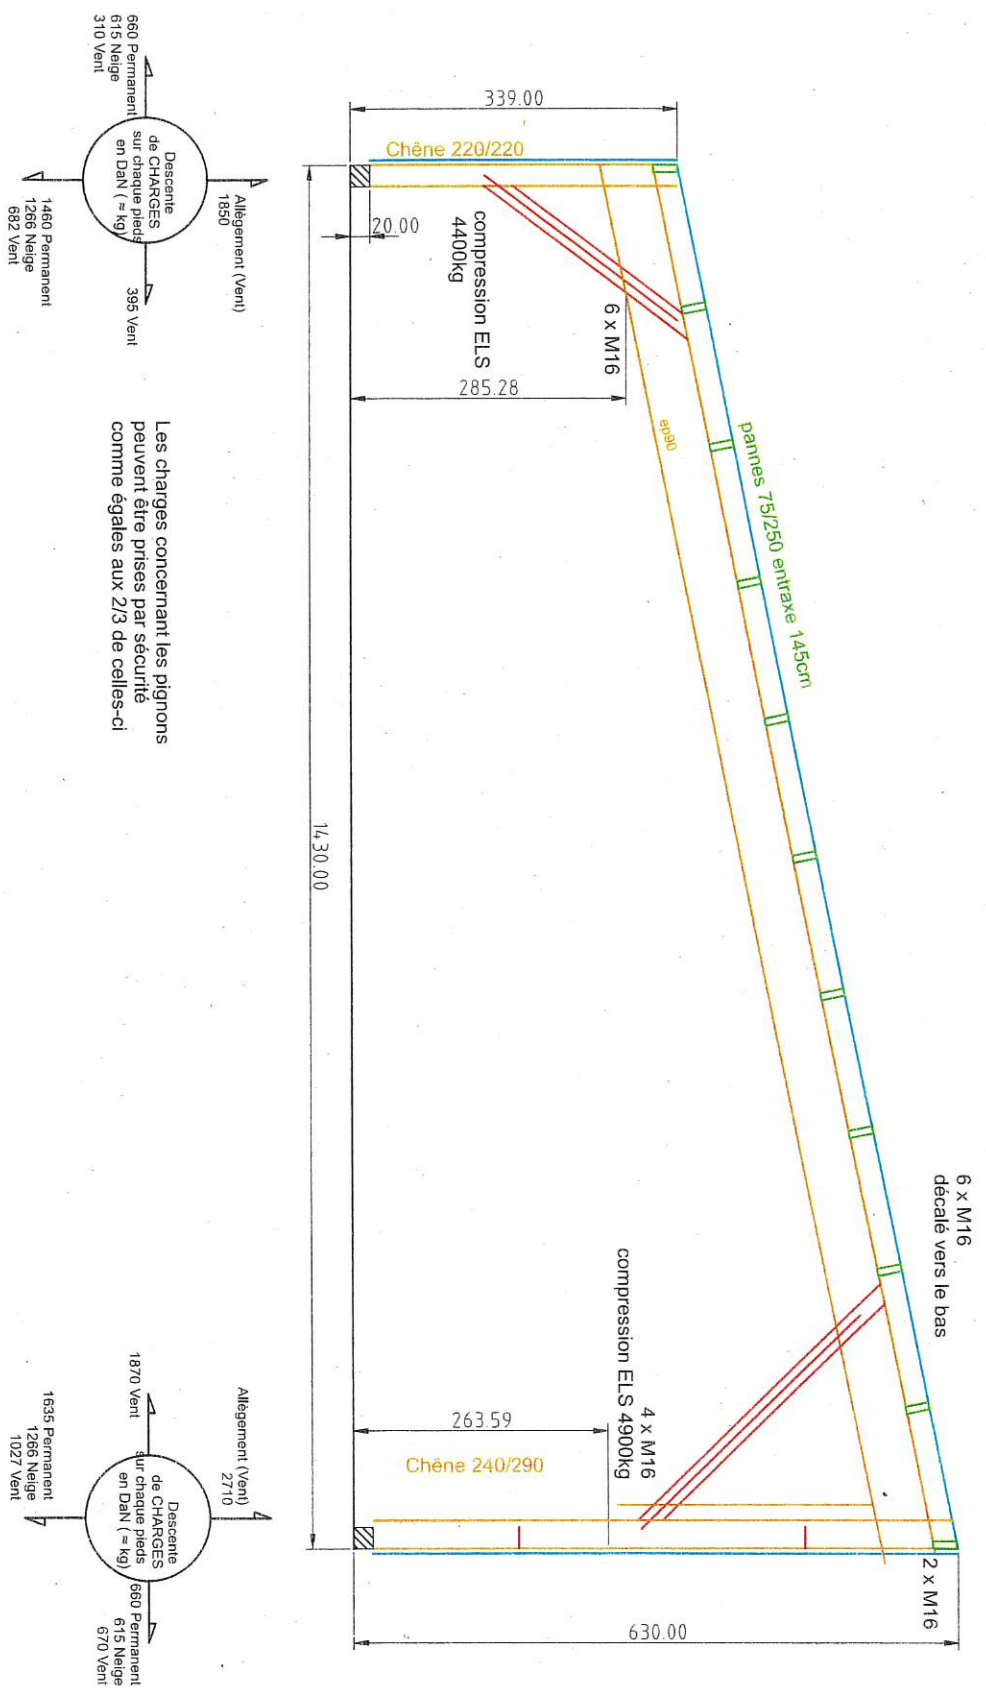

Les charges concernant les pignons peuvent être prises par sécurité comme égales aux 2/3 de celles-ci